




STRAMIEN ZZ - SP-A2

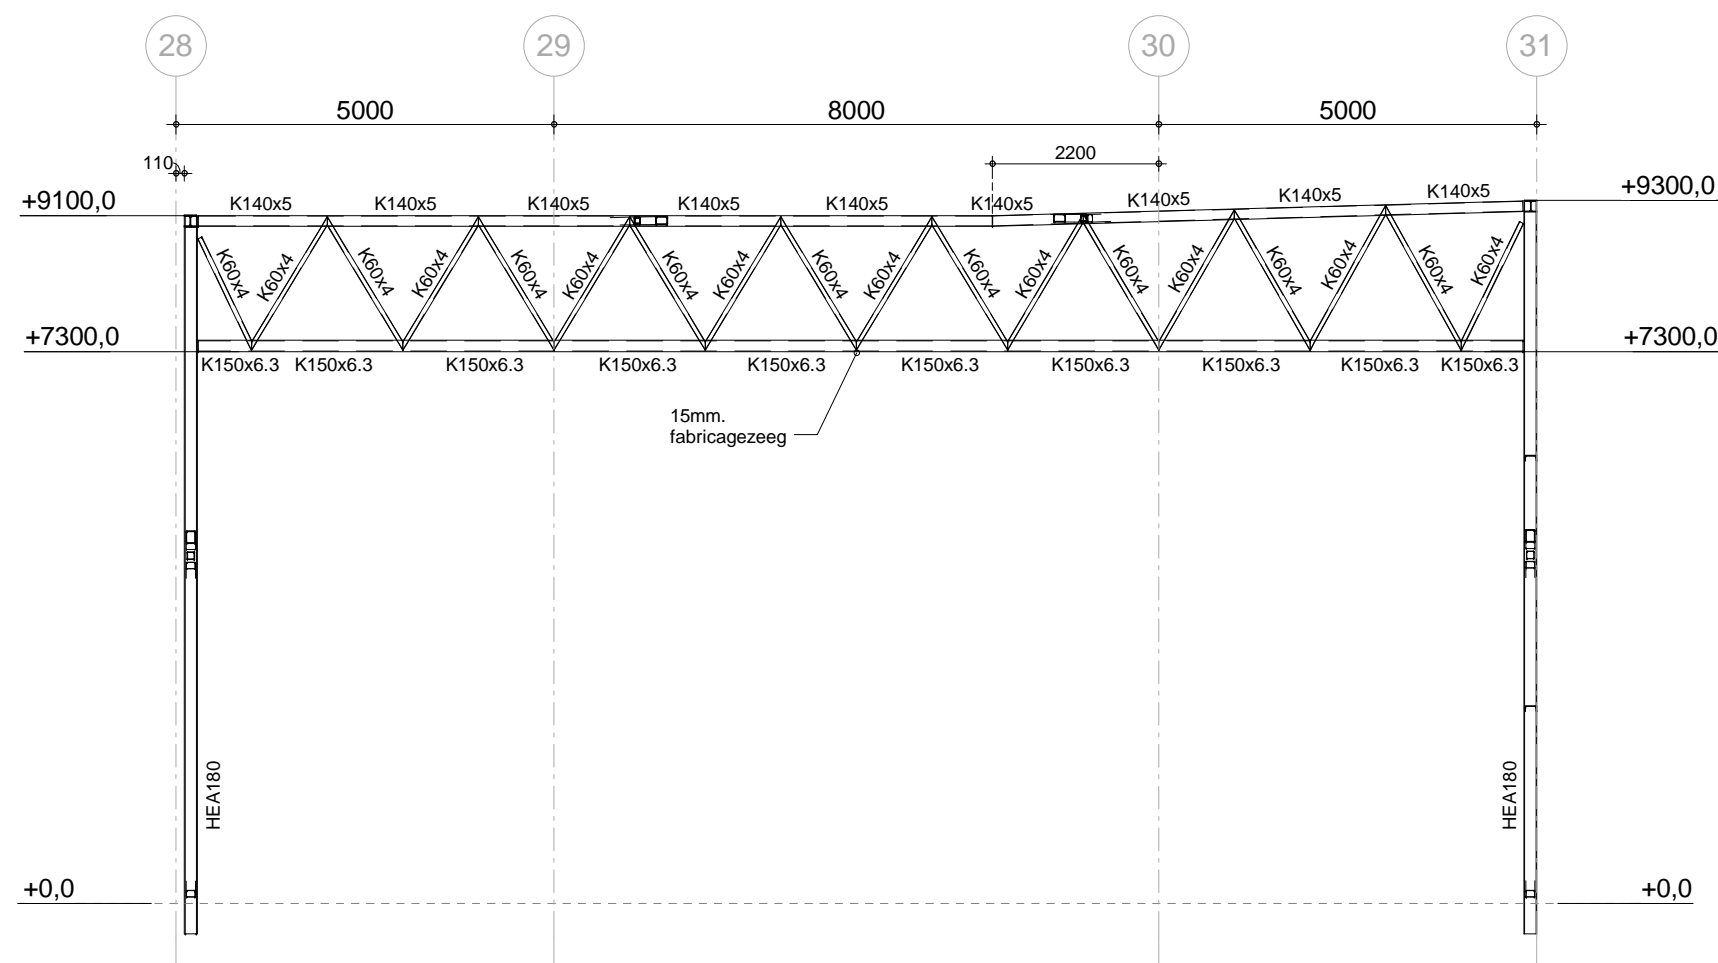


STRAMIEN YY - SP-A3

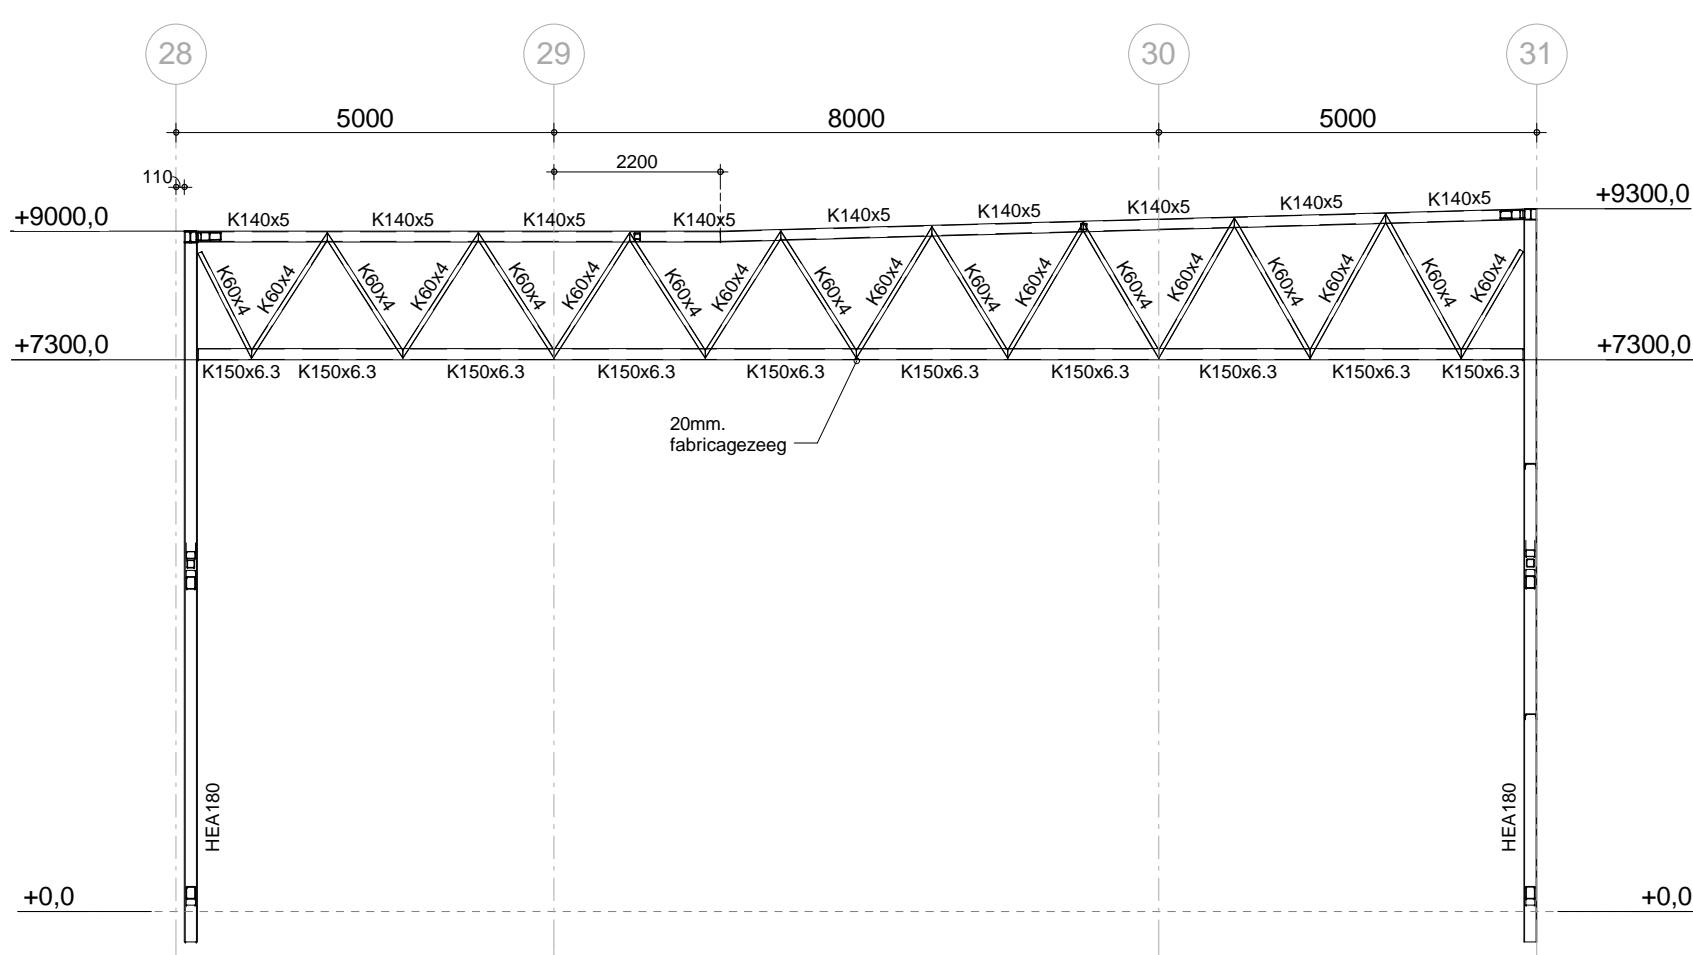


STRAMIEN XX - SP-A4

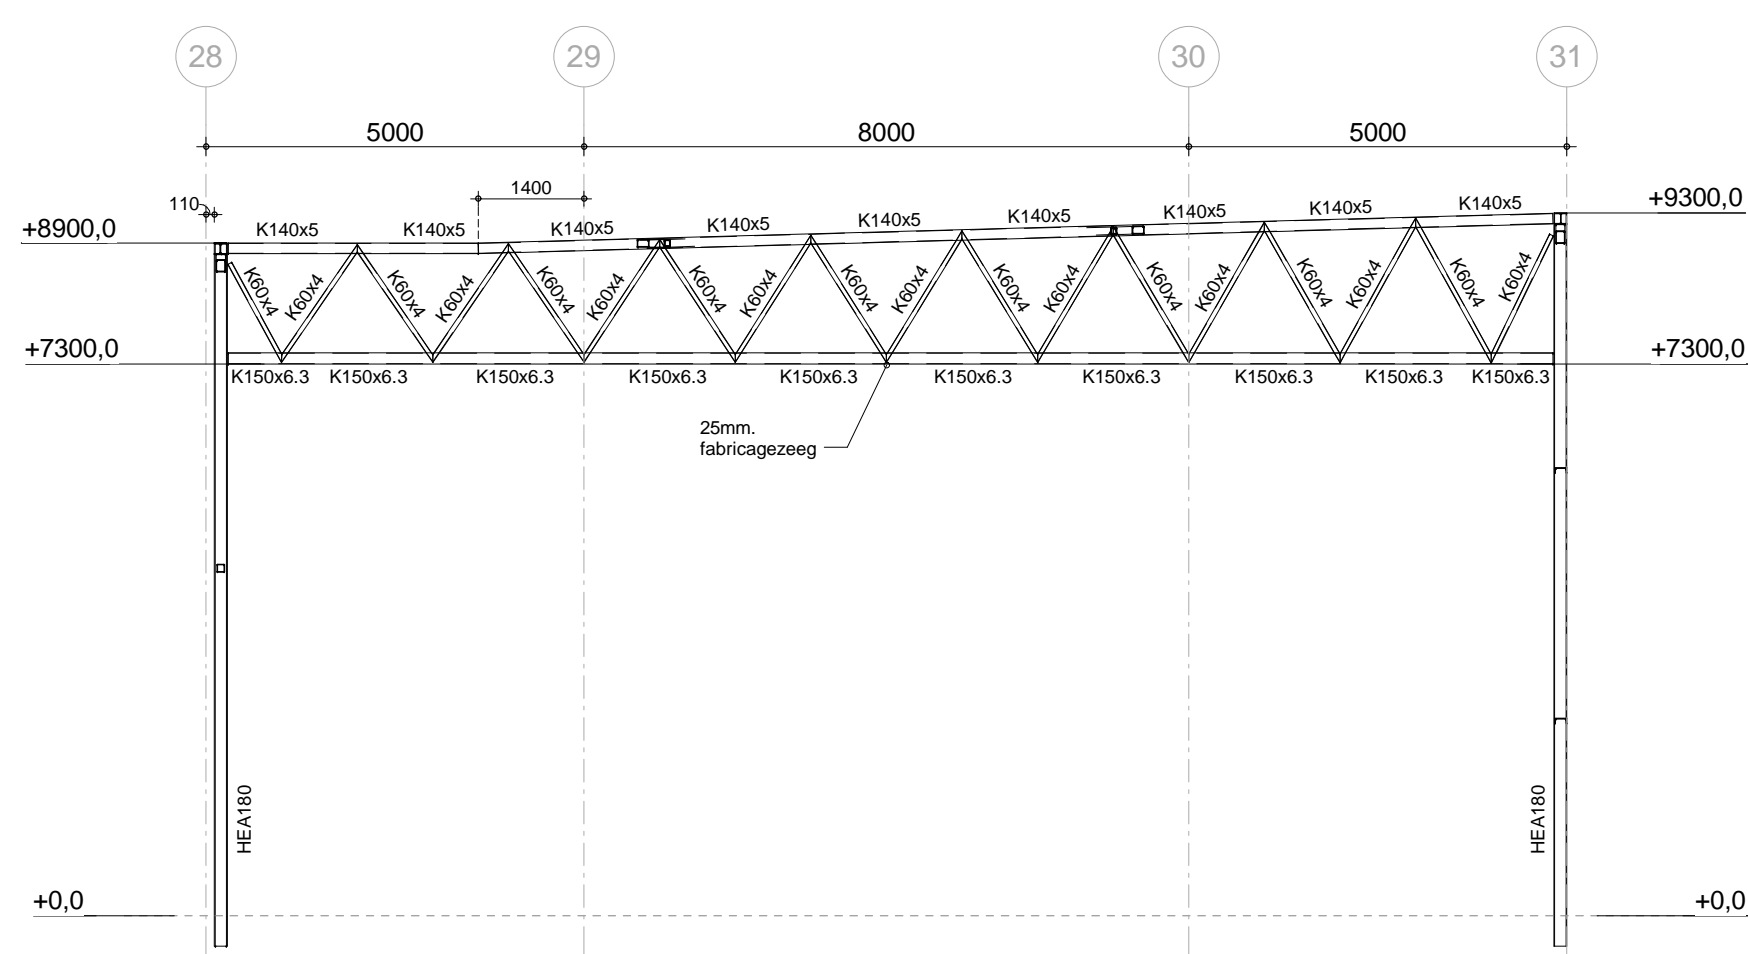


STRAMIEN WW - SP-A5

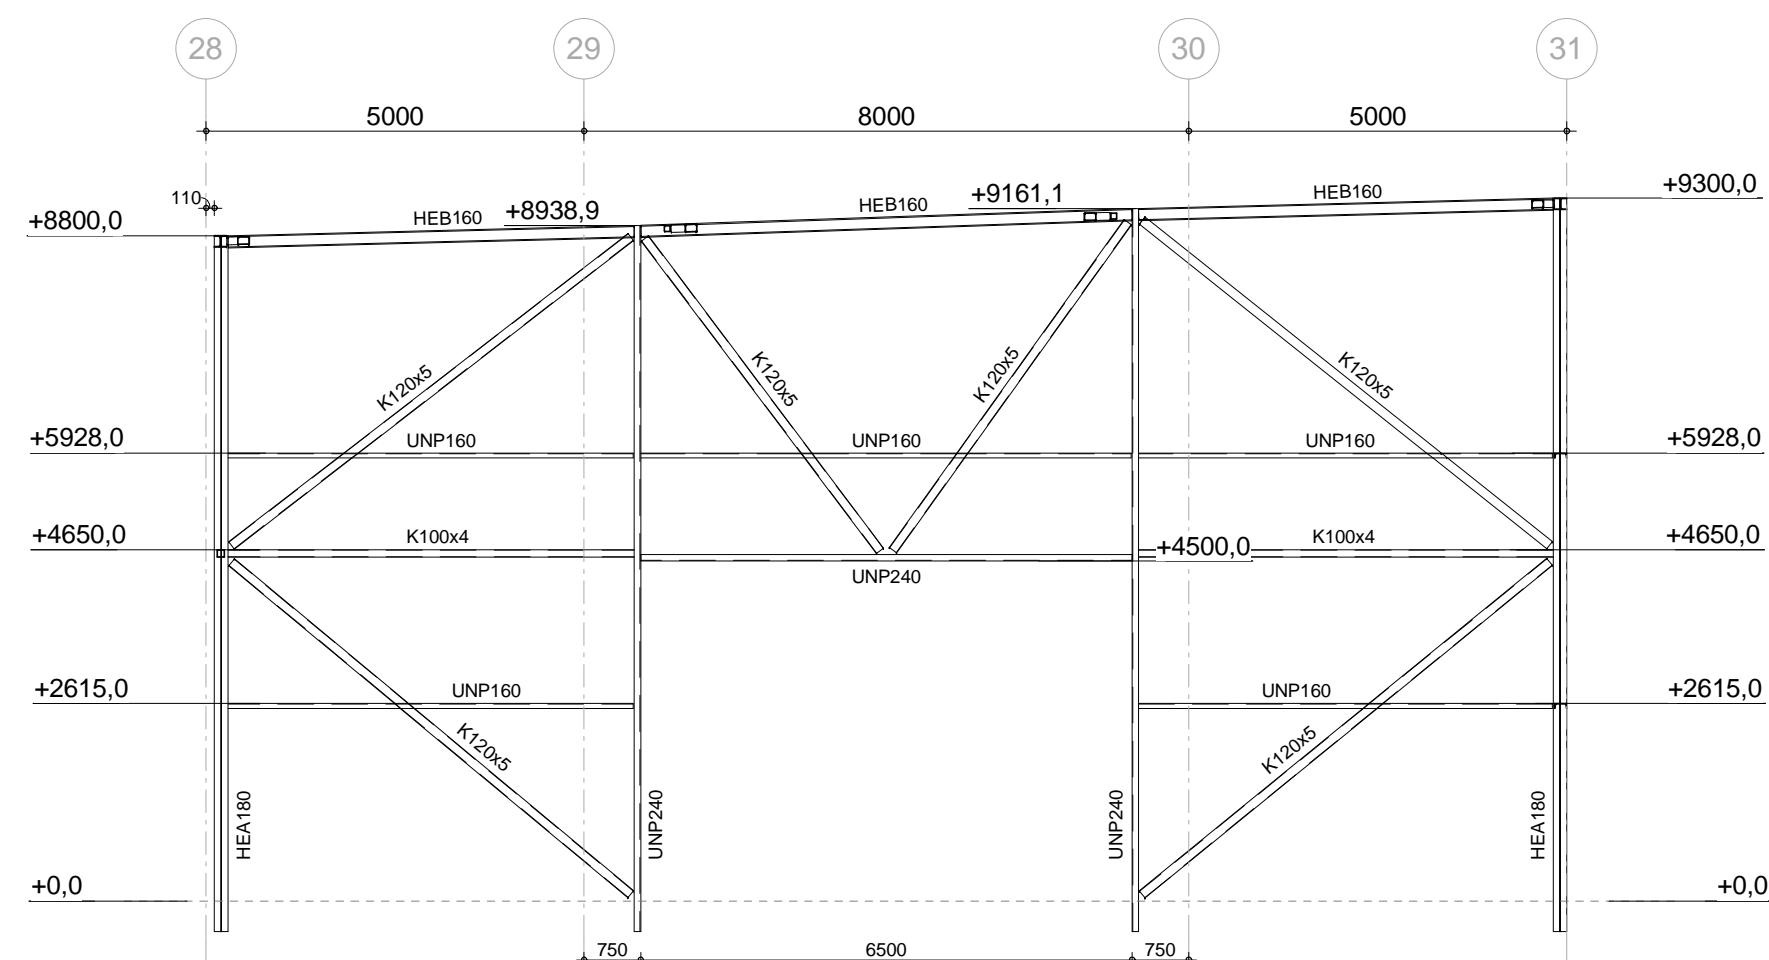


STRAMIEN VV

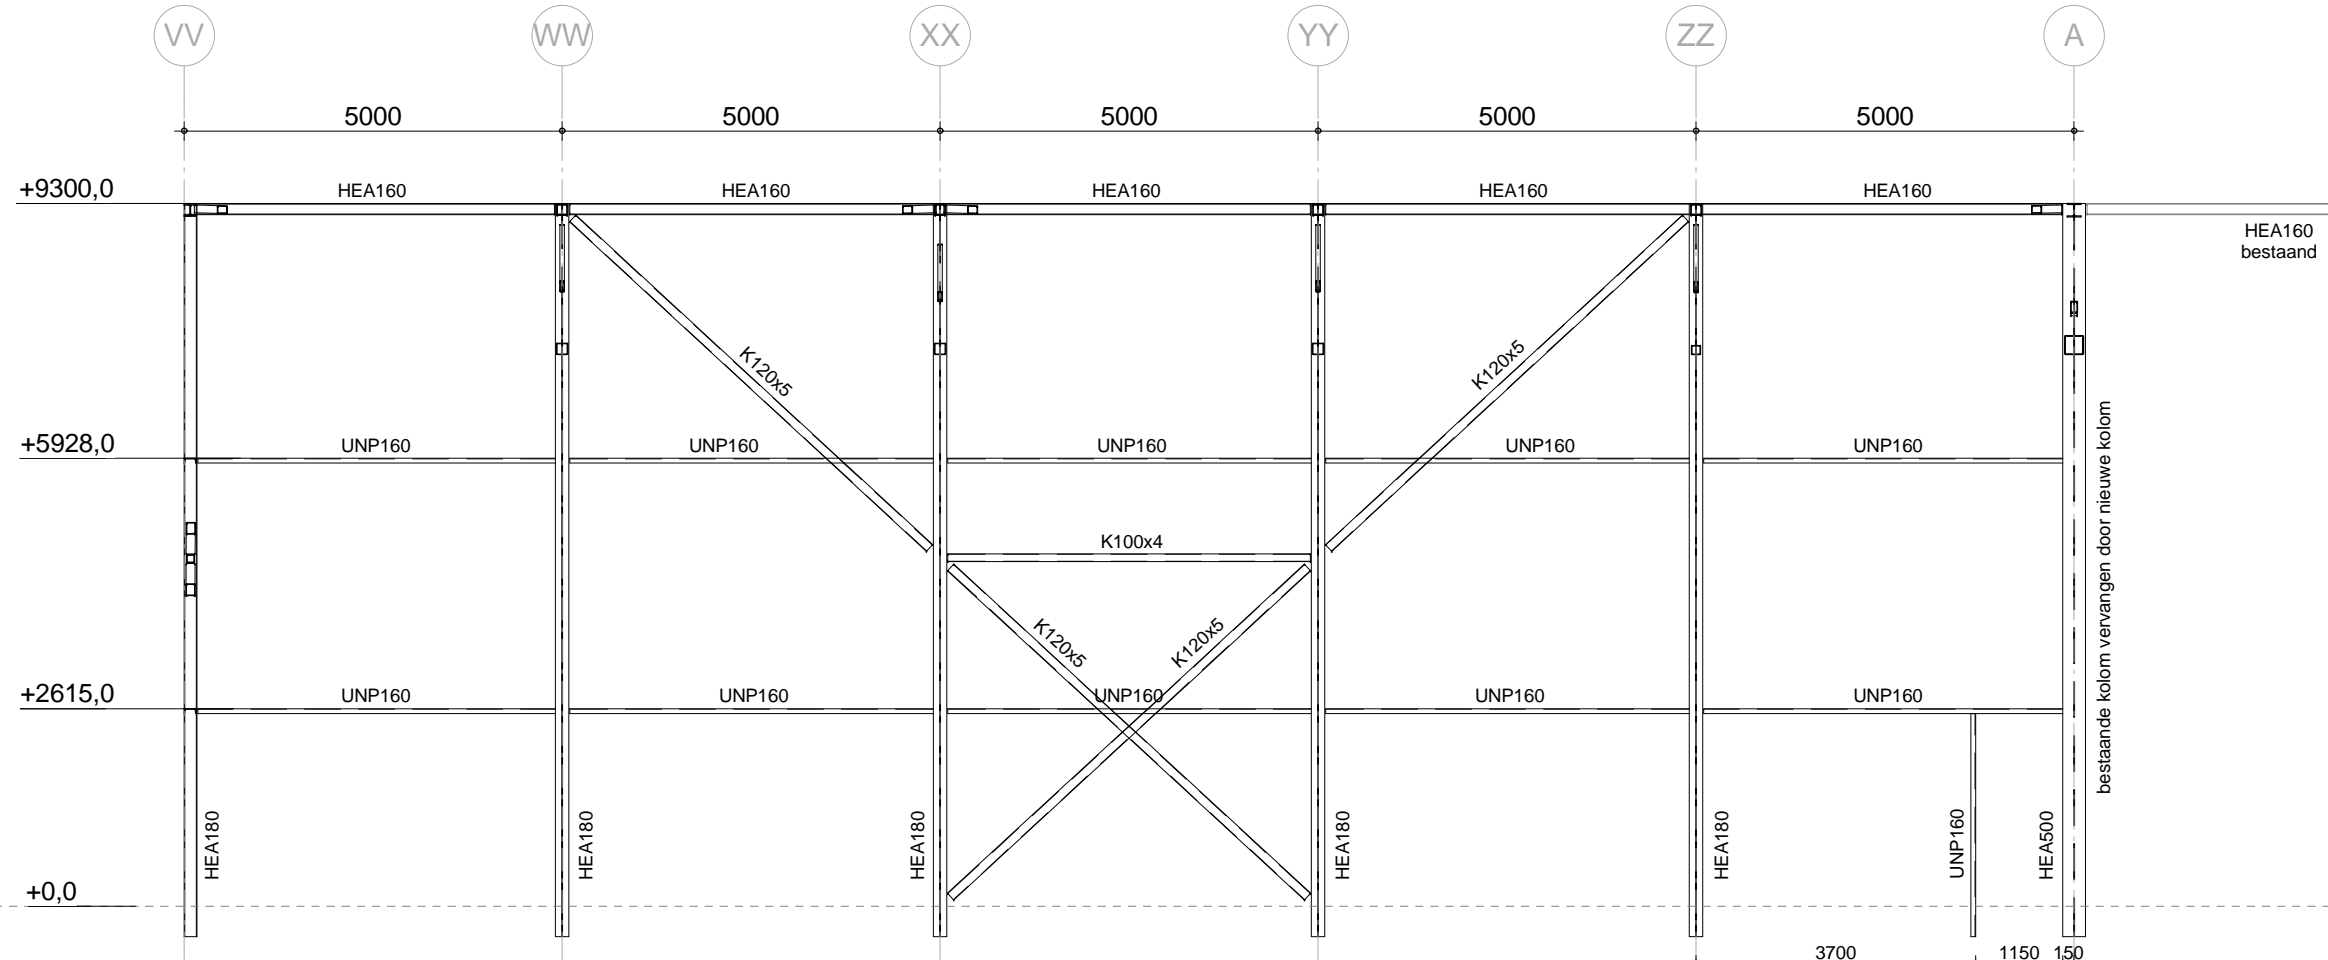


STRAMIEN 31

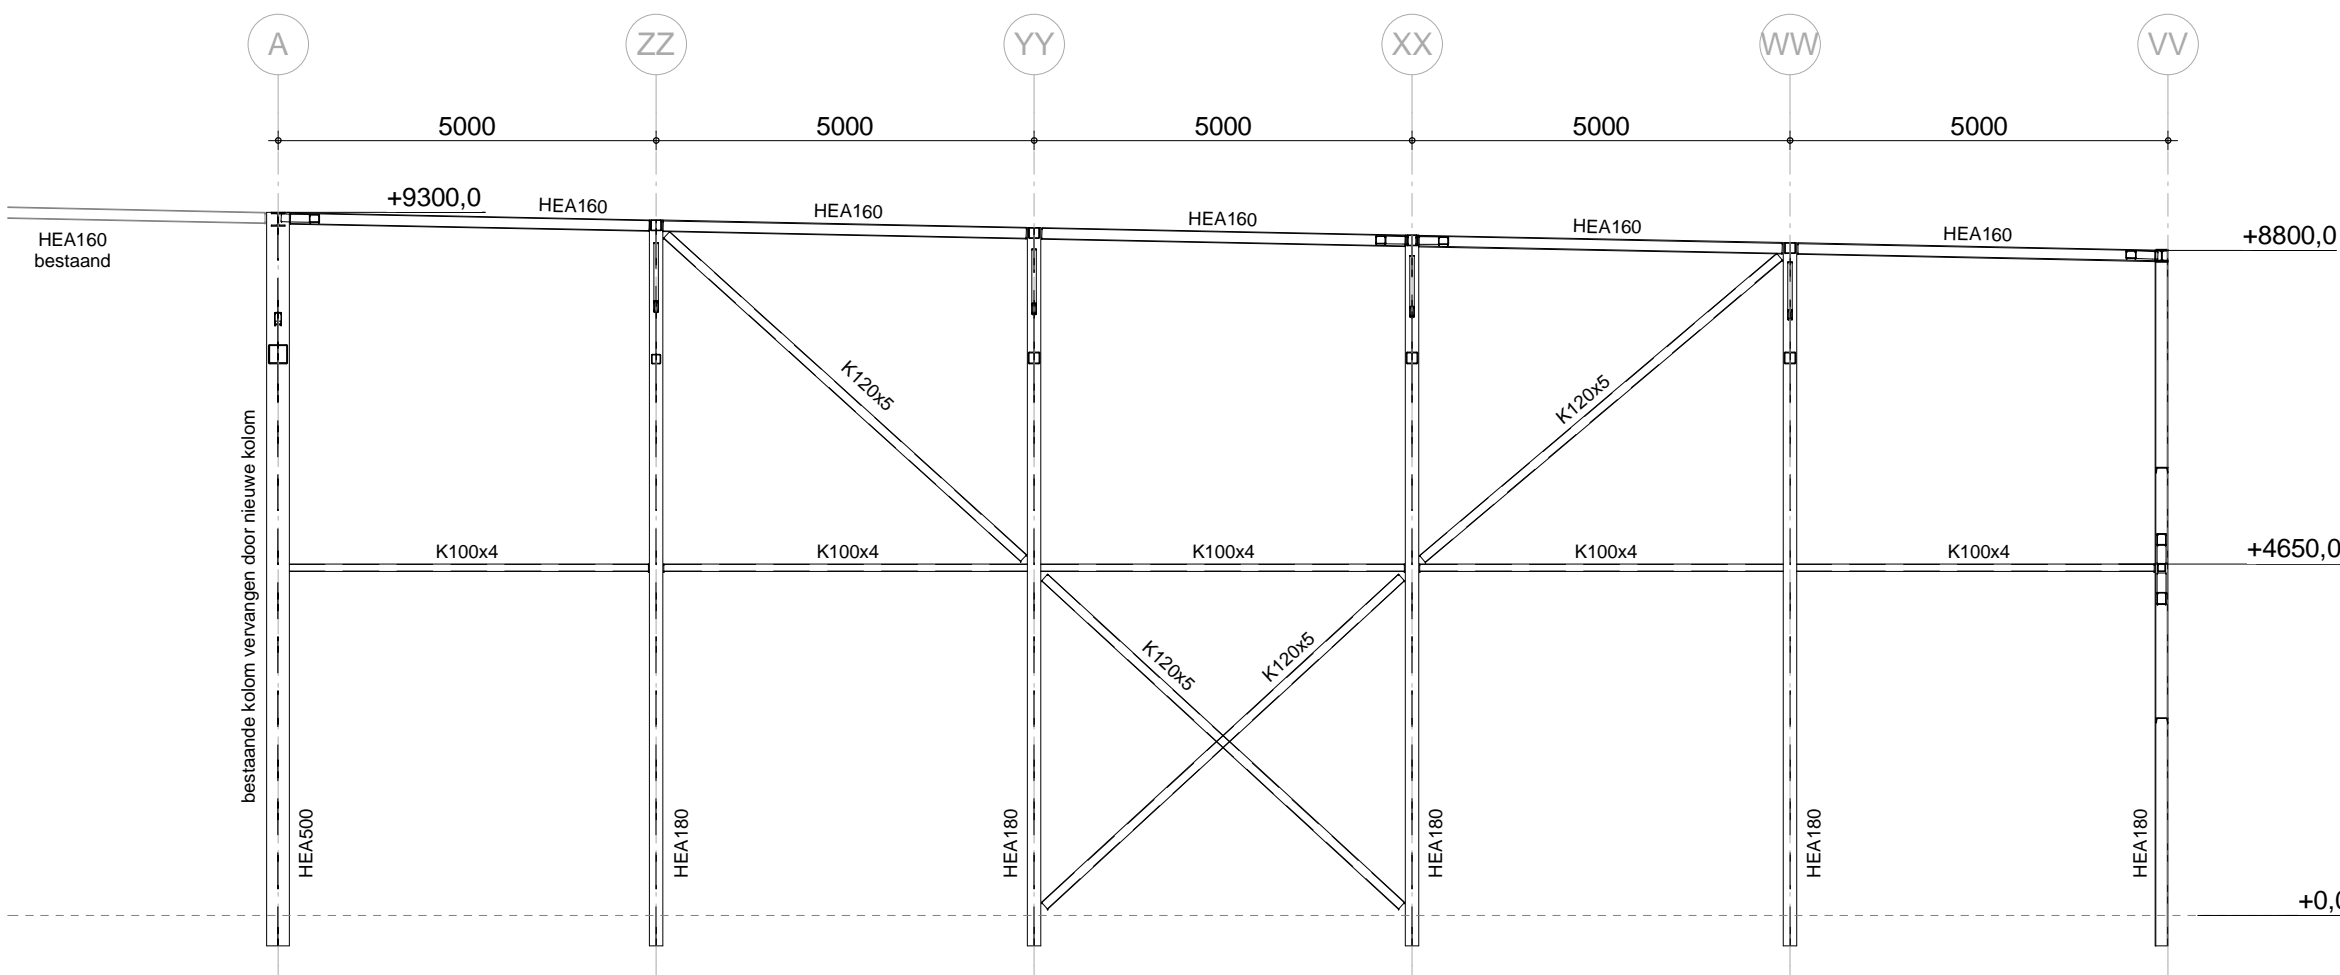

STRAMIEN 28 (zijde str. 29)

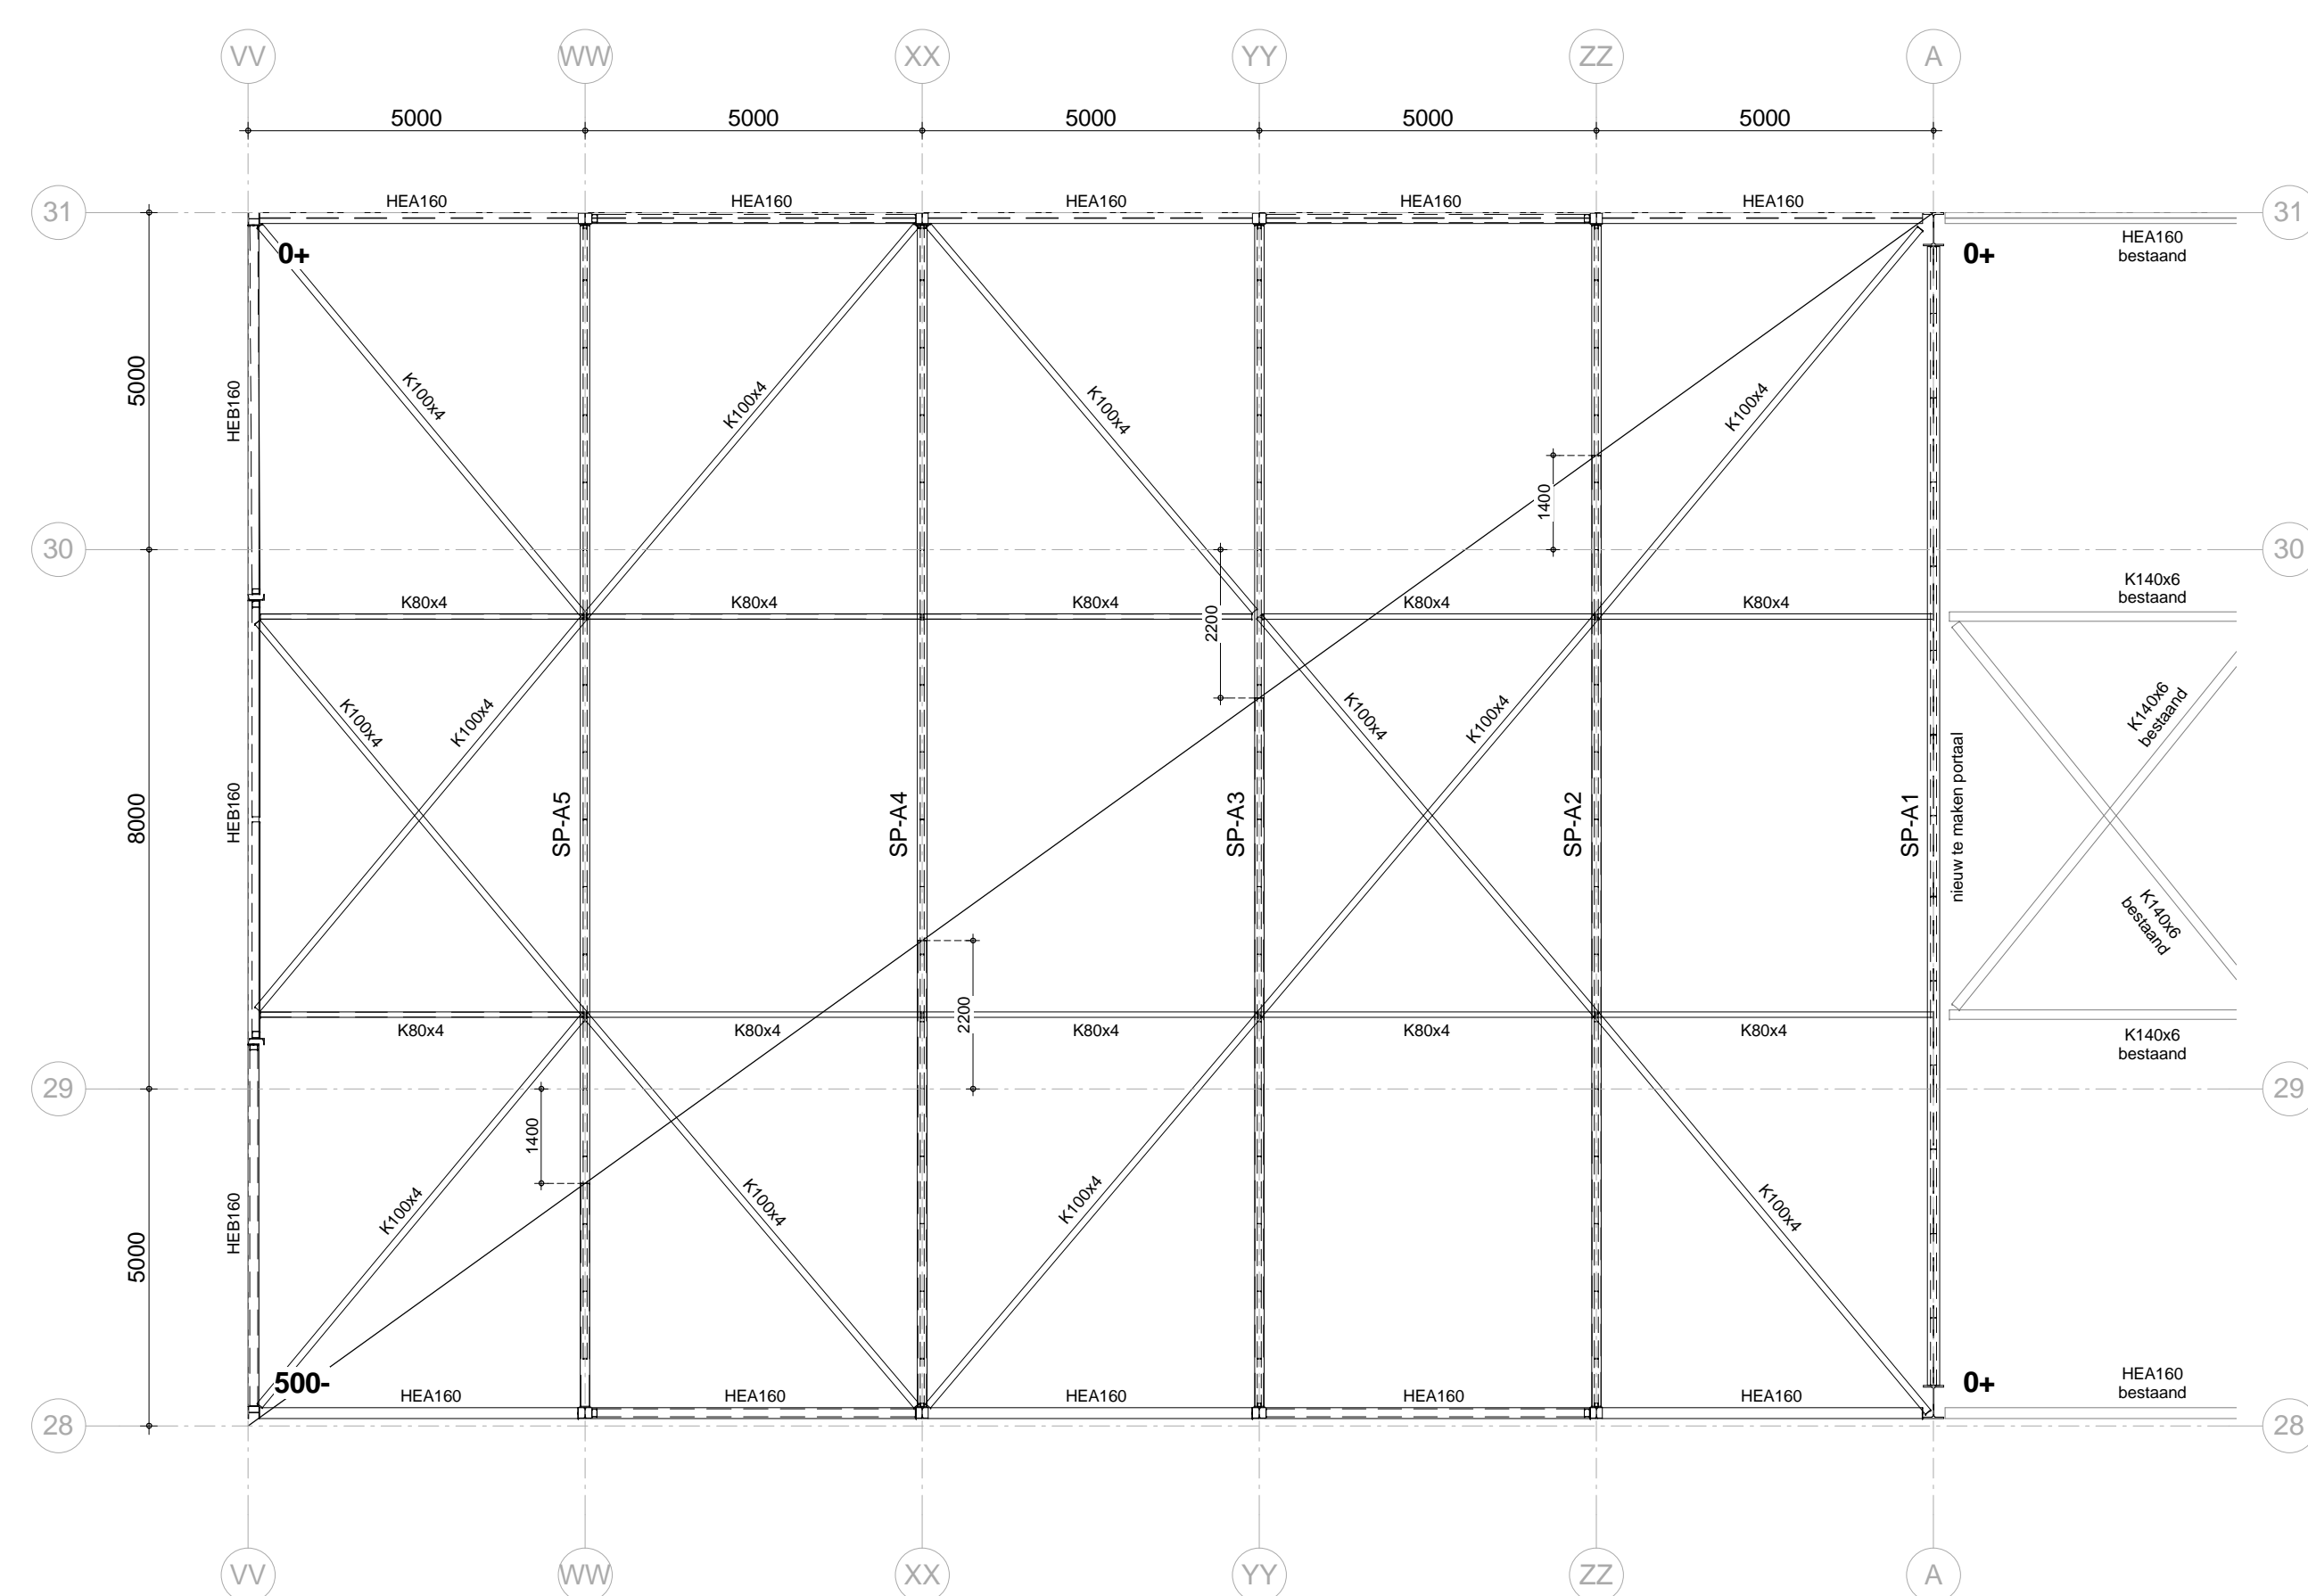

DAKOVERZICHT

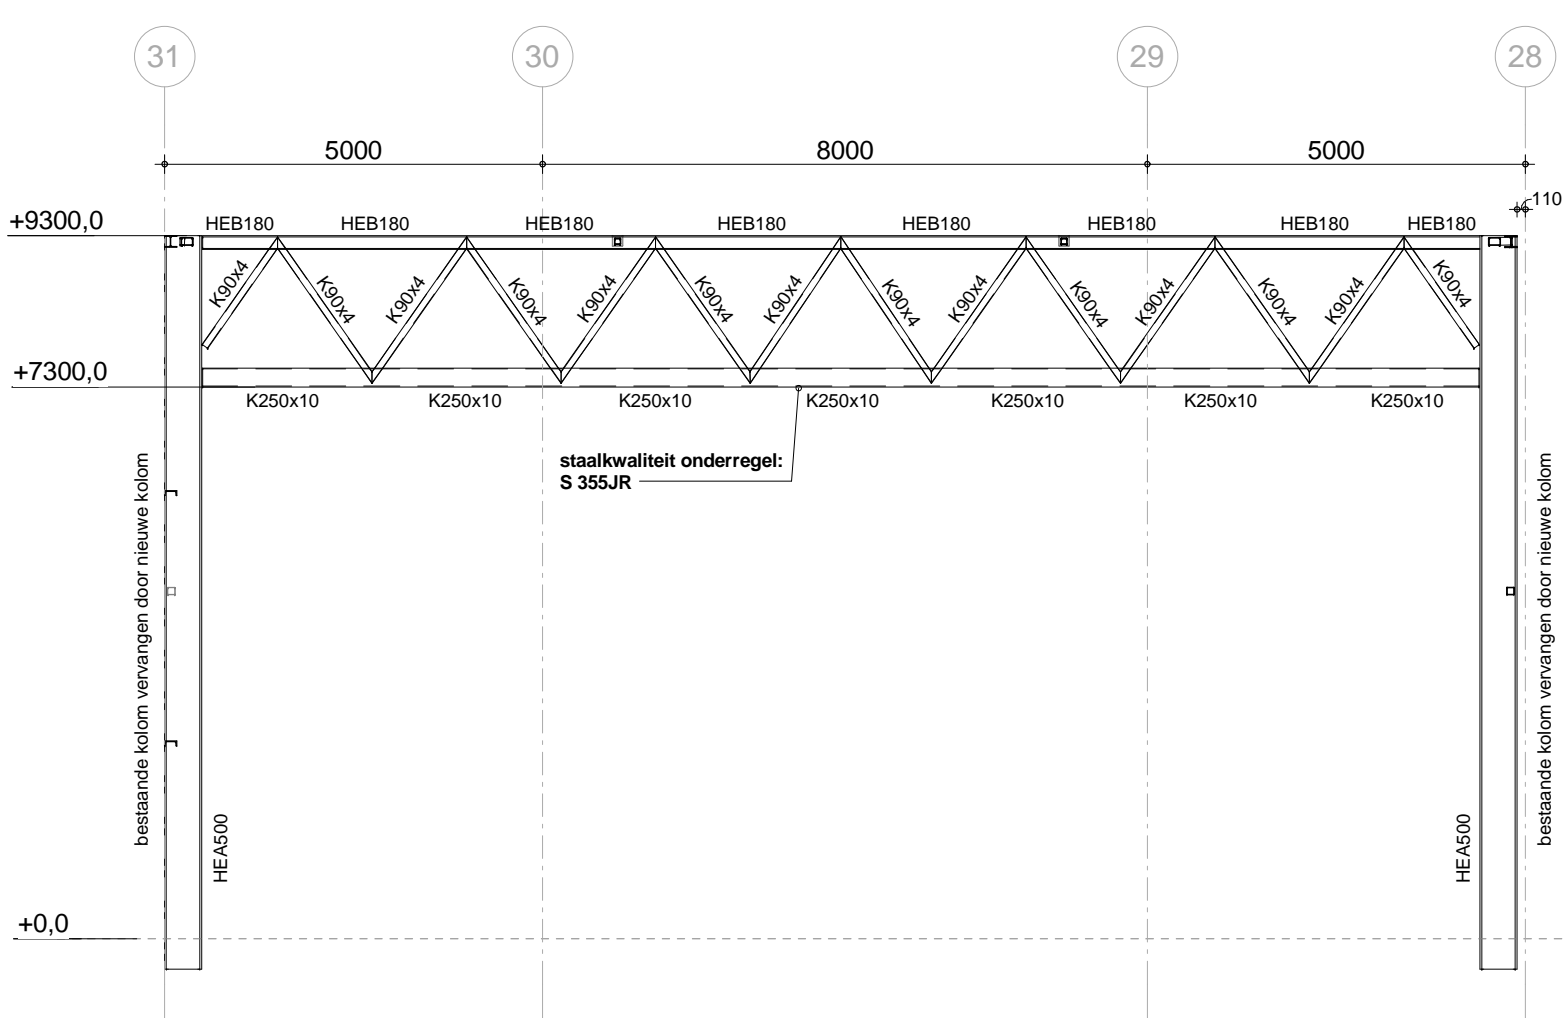

STRAMIEN A - SP-A1

UITGANGSPUNTEN (statische berekening):


-betrouwbaarheidsklasse: RC2  
-gevolgklasse: CC2  
-referentieperiode: 50jr

ALGEMEEN:

-de digitale versie van deze tekening niet te gebruiken voor maatvoering, voor maatvoering zie tekening architect  
-alle maatvoering in het werk te controleren  
-prefab onderdelen (vloeren, lateien, geveldragers etc.) volgens berekening en tekening leverancier  
-detail-, en onderaafberekeningen baseren op de uitgangspunten in hoofdberekening NOVARES constructeurs  
-vaste grondslag / bovenkant grondverbetering, minimale handsondeerwaarde 5 MPa  
-fundering aanleggen op niveau bestaande fundering

STAAL:

-kwaliteit profielstaal: S 235JR  
-kwaliteit buizen: S 275JR  
-kwaliteit bouten: 8.8  
-kwaliteit funderingsankers: 4.6  
-ankers: volgens ankerplan leverancier staalconstructie  
-oplegging staal minimaal 150mm tenzij anders aangegeven.  
-alle lasverbindingen op sterkte aflassen  
-voegmortel: krimparme giet-, ondersabelingsmortel  
-staalconstructies buiten de isolatieschil, thermisch verzinken  
-hulpstaal t.b.v. bevestigingen kozijnen, gevelplaten, dakplaten etc. volgens leverancier  
-type verbindingen (momentvast/scharnierend) zie berekening constructeur nader te berekenen door de leverancier  
-de verbindingen tussen de hoofdliggers en kolommen zijn momentvast  
-dakdoorvoeren volgens opgave installateurs

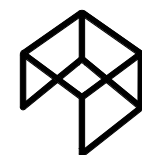

novares

ARCHITECTEN & CONSTRUCTEURS

project:	<b>Uitbreiding bedrijfshal Van Dijk Groenteproducties B.V.</b>	projectnr: 16-447
onderdeel:	<b>CONSTRUCTIE TEKENING Staalconstructie, dakoverzicht 03 en aanzichten</b>	tekening: C-1-03
opdrachtgever:	<b>Bergerhei Verhuur B.V. Korendijk 11, 5704 RD Helmond</b>	datum: 30-11-2016
		formaat: 841x841
		schaal: 1:100
		getekend: RF