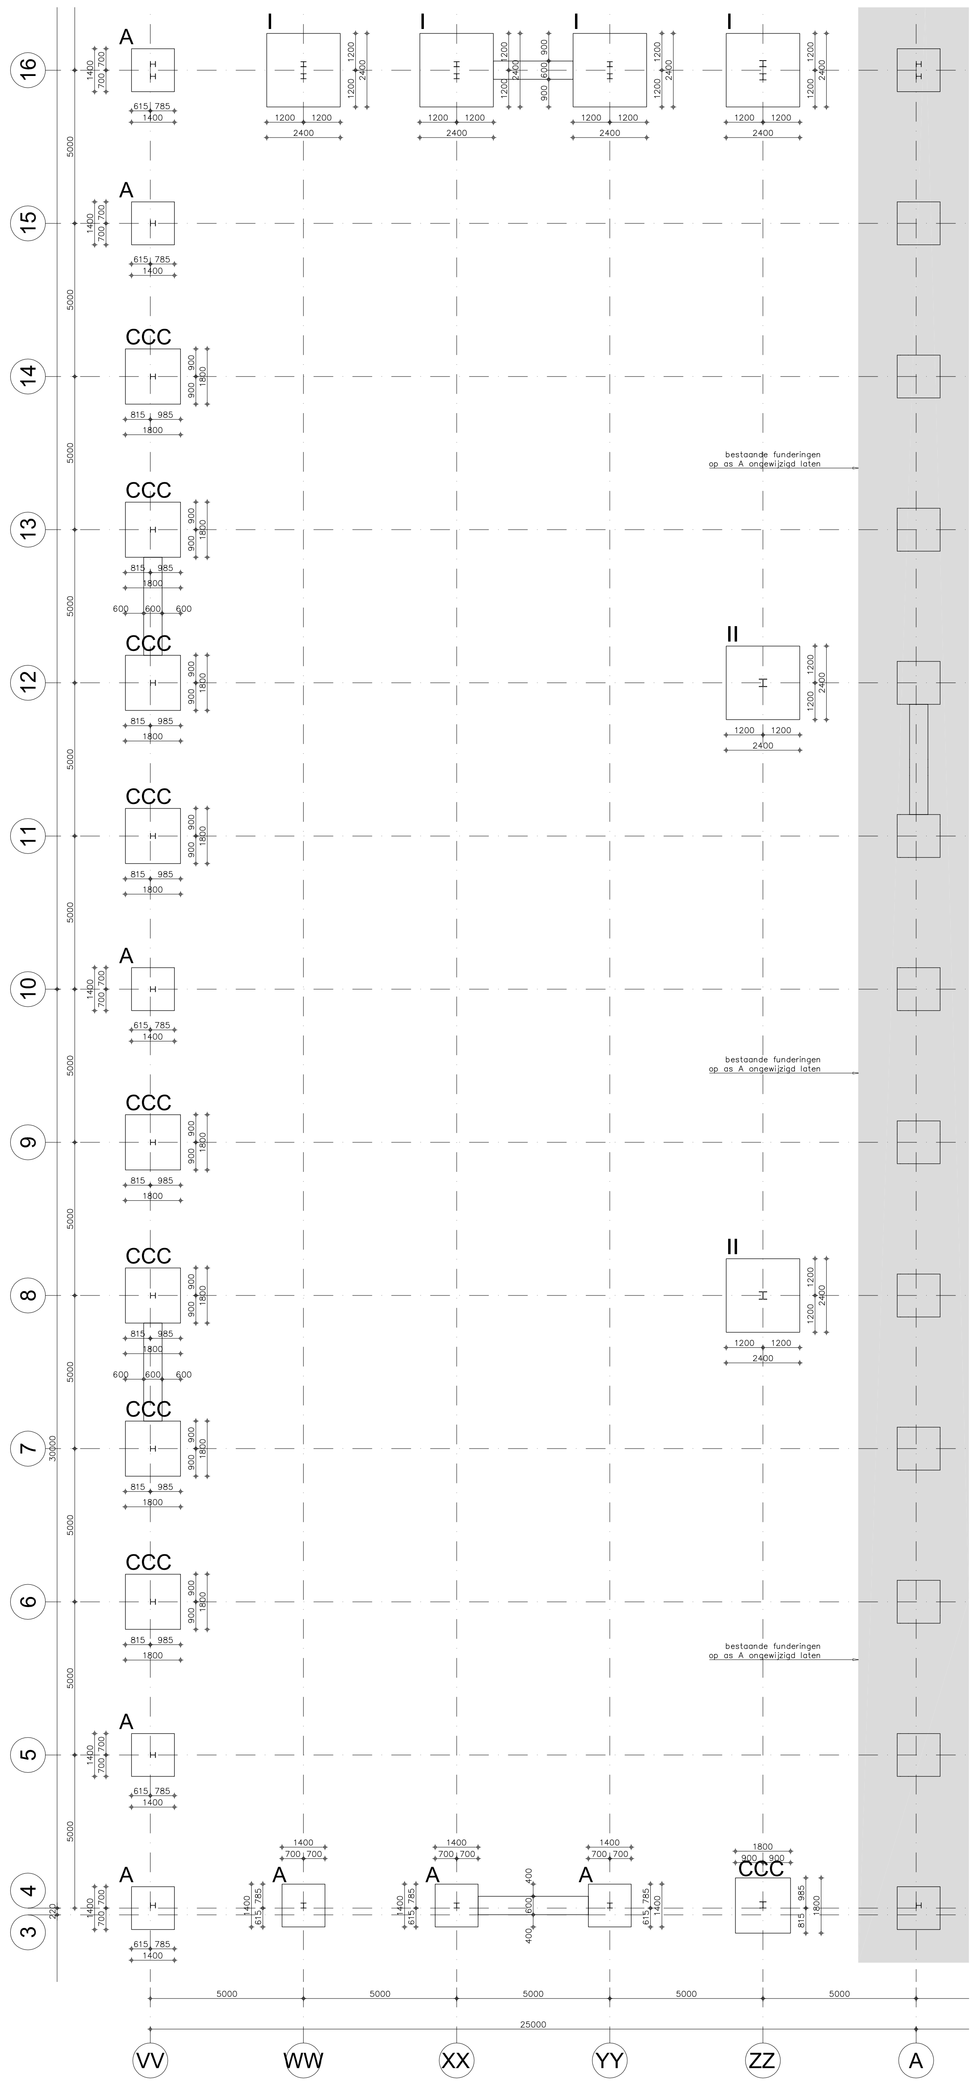

OVERZICHT FUNDERING
schaal 1:100

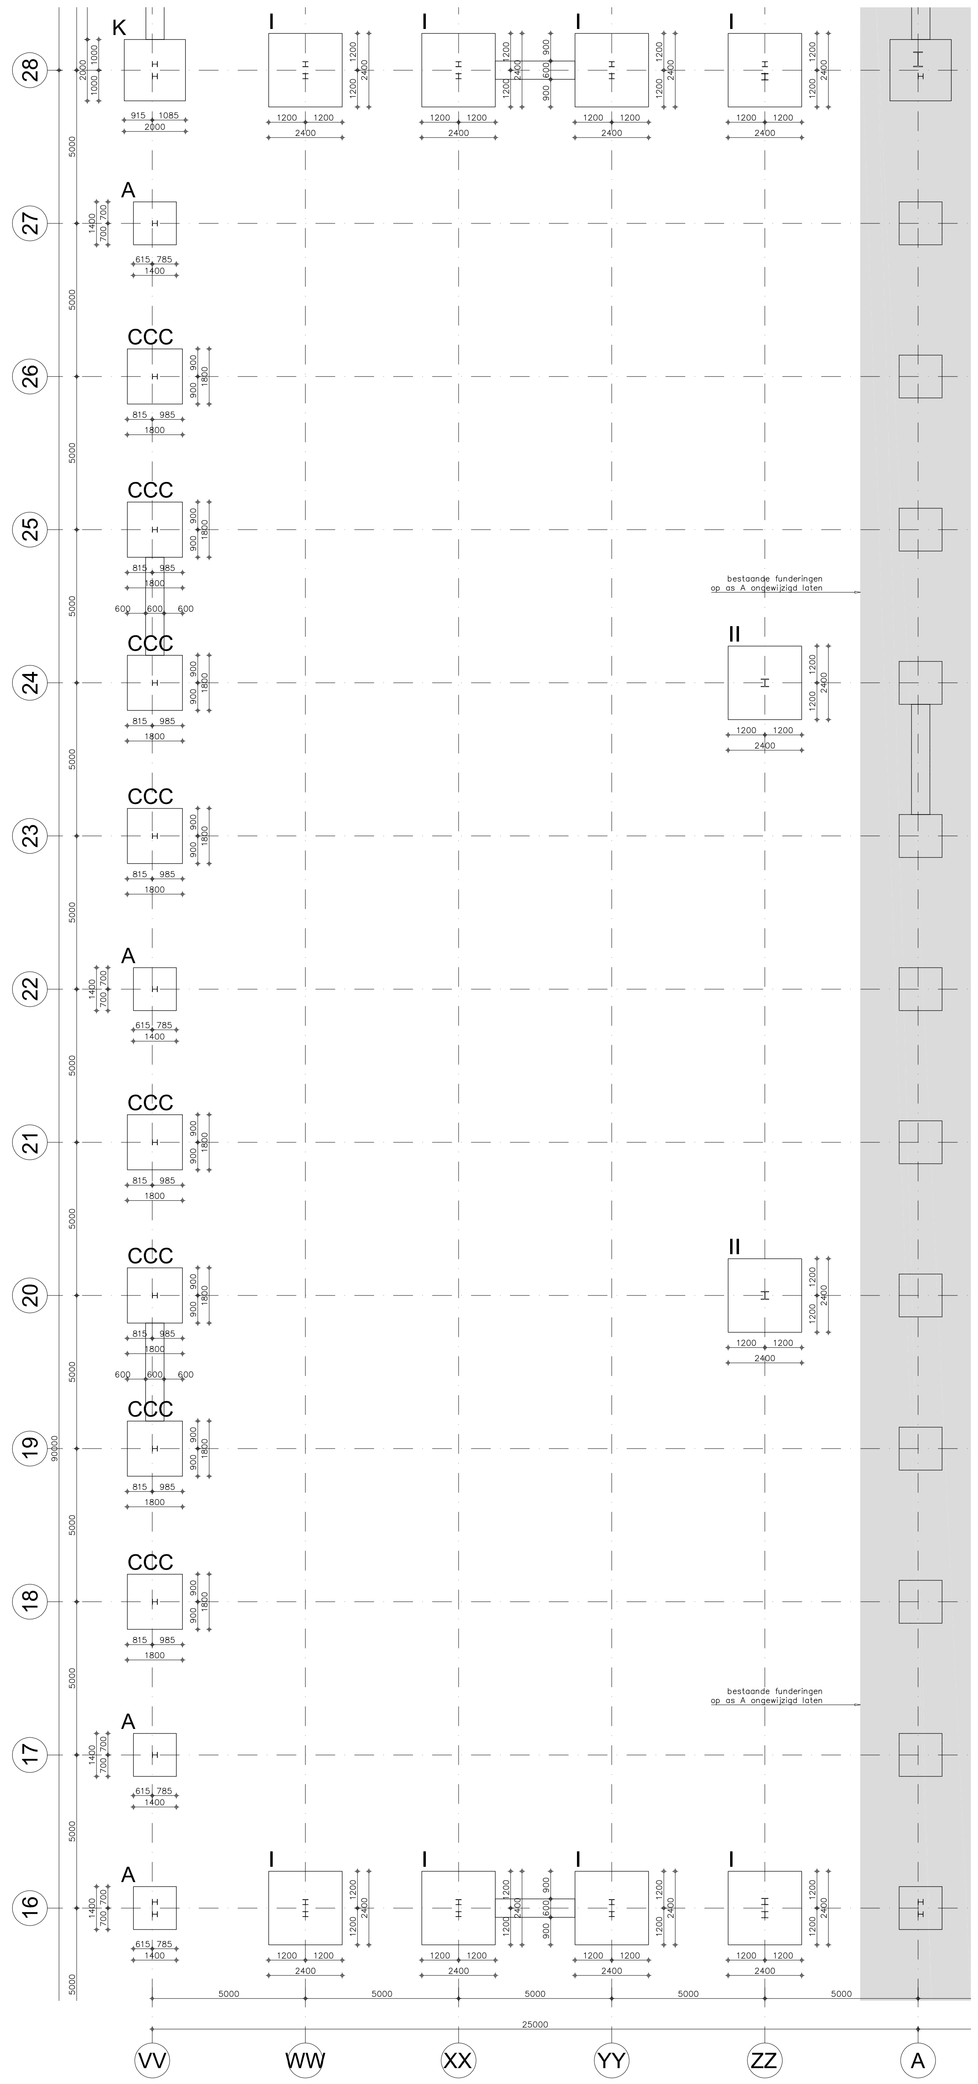

OVERZICHT FUNDERING
schaal 1:100

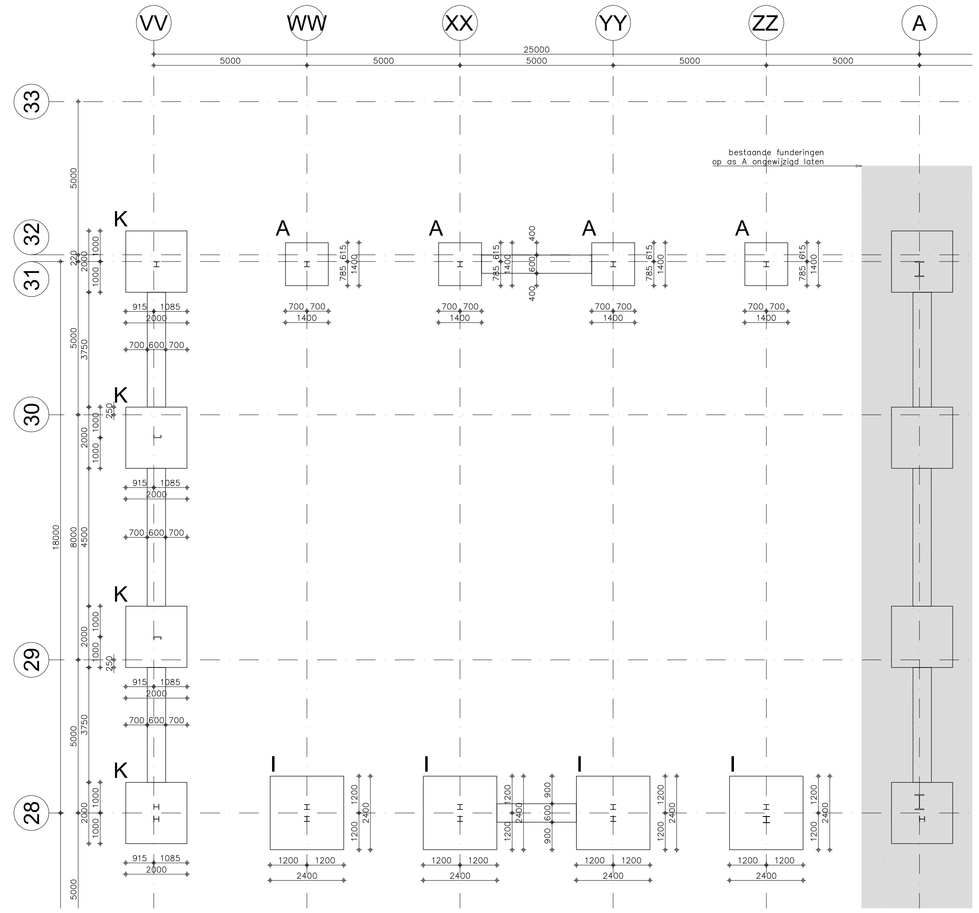

OVERZICHT FUNDERING
schaal 1:100

BETON;

-Staalkwaliteit; B500
-Betonsamenstelling te bepalen door betontechnoloog/leverancier beton
-Betonsamenstelling gebaseerd op bijbehorende milieuklasse
-Plaats en afmetingen sparingen t.b.v. installaties, trapgaten, vides, liften; volgens opgave aannemer / installateurs
-Instort voorzieningen vrij houden van wapening

sterkteklasse beton;			C20/25				
sterkteklasse betonnen werkvloeren;			C12/50				
milieuklasse en dekking;							
	XC1		XC2		XC3		XF2
balken;			30				
poeren;			30				
storten op werkvloer; dekking + 5mm			nabewerkt oppervlak;		dekking + 5mm		
storten op grond; dekking + 45mm			oncontroleerbaar;		dekking + 5mm		
laslengten;	ø8	ø10	ø12	ø16	ø20	ø25	
algemeen;	380	475	570	760	950	1180	

wapening in 1e laag
wapening in 2e laag
wapening in 3e laag

ALGEMEEN:

-De digitale versie van deze tekening niet te gebruiken voor maatvoering, voor maatvoering zie tekening architect
-Prefab onderdelen (vloeren, latelen, geveldragers etc.) volgens berekening en tekening leverancier
-Detail-, en onderdeelberekeningen baseren op de uitgangspunten in hoofdberekening NOVARES constructeurs
-Vaste grondslag / bovenkant grondverbetering, minimale handsondeerwaarde 6 MPa
-Fundering op "staal", volgens Voorlopig funderingsadvies Inpijn-Blokpoel Ingenieursbureau
Rapportnummer; 02P001679-01-adv-01 d.d. 10-08-2012
-Controle ondergrond door aannemer

UITGANGSPUNTEN:

-betrouwbaarheidsklasse : RC2
-gevolgklasse : CC2
-referentieperiode : 50y

ALLE MATEN IN HET WERK TE CONTROLEREN

VOOR DETAILS ZIE BLAD C11

novares
ARCHITECTEN & CONSTRUCTEURS

project:	Uitbreiding bedrijfshal Van Dijck Groenteproducties B.V.	projectnr:	16-447
		tekening:	C-1-10
onderdeel:	Constructietekening Opslag1 & Opslag 2 & Ontvangst Overzicht fundering	datum:	30-11-2016
		formaat:	A0
opdrachtgever:	Bergerhei Verhuur B.V. Korendijk 11, 5704 RD Helmond	schaal:	1:100
		getekend:	MvB

Burg. Wolterstraat 4 - 6591 AL GENNEP - (0485) 51 22 44 - gennep@novares.nl - www.novares.nl

Zonder toestemming van Novares Architecten & Constructeurs mag niets van deze tekening vermenigvuldigd of gereproduceerd worden.

file: 16447-C-10.DWG