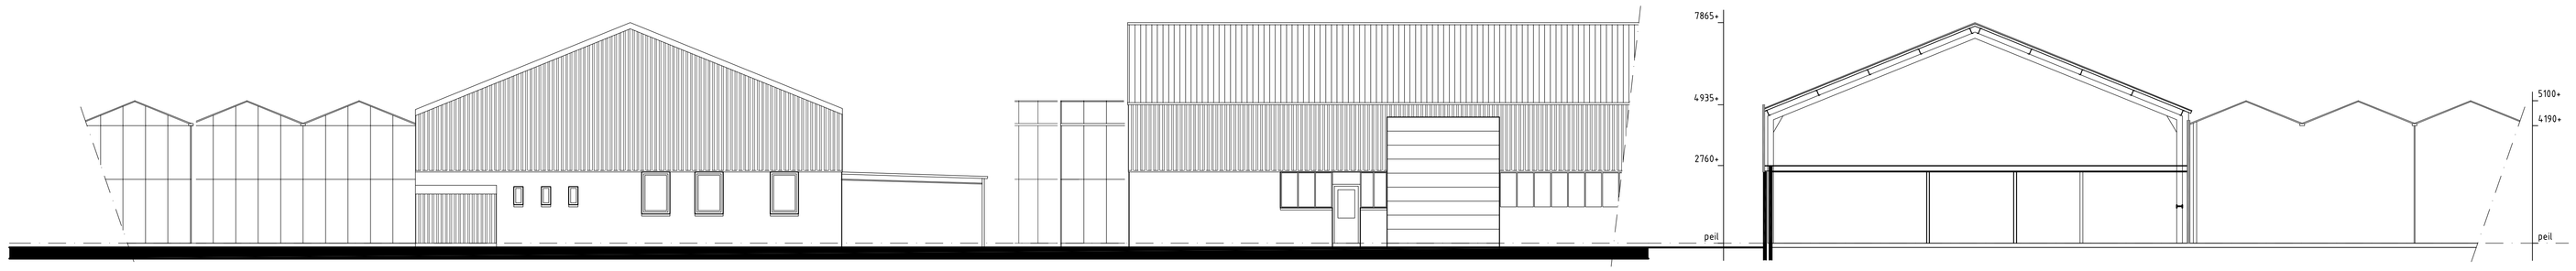

Achtergevel
bestaand

Linker Zijgevel
bestaand

Doorsnede A-A
bestaand

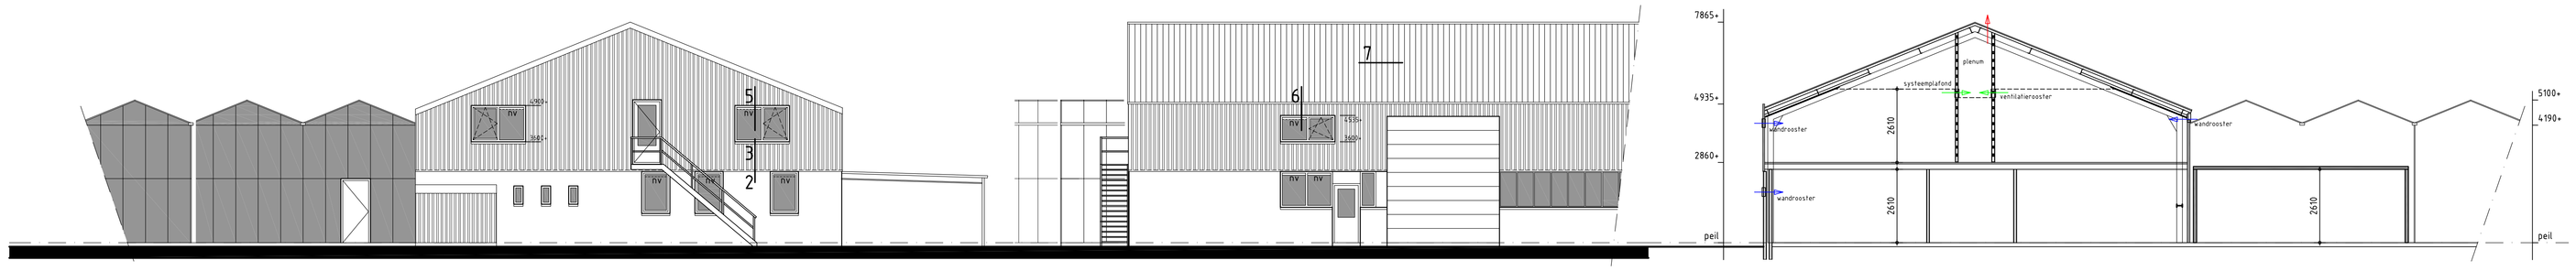

Achtergevel
nieuw

Linker Zijgevel
nieuw

Doorsnede A-A
nieuw

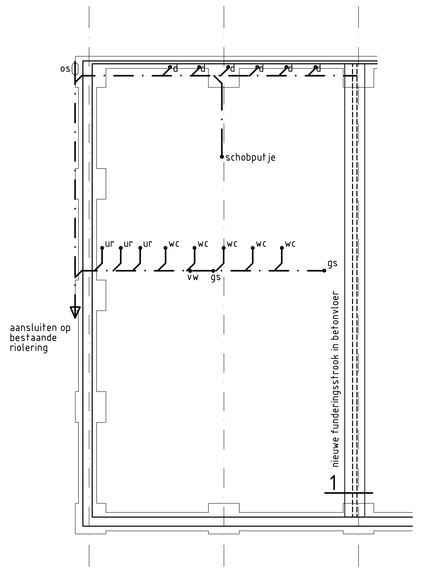

FUNDERING / RIOLERING

BETON-, STAAL- EN HOUTCONTRUCTIES VOLGENS OPGAVE CONSTRUCTEUR
funderingsstroken volgens opgave constructeur
wapening en dekking volgens opgave constructeur
fundering aanleggen op vaste bank cq grondverbetering conform richtlijnen NEN 6740/6744
aanleg buitenriolering volgens NPR 3218
aanleg binnenriolering volgens NEN 3215 en NPR 3216
hwa met syfon aansluiten op riolering
riolering uitvoeren volgens KOMO-keur
A mantelbuizen, aantal en diameter in overleg met de NUTS-bedrijven
OS ontstoppingsstuk
NG naar gemeenterioool
swa schoonwaterriolering uitvoeren met bruine leidingen
vwa vuilwaterriolering uitvoeren met grijze leidingen

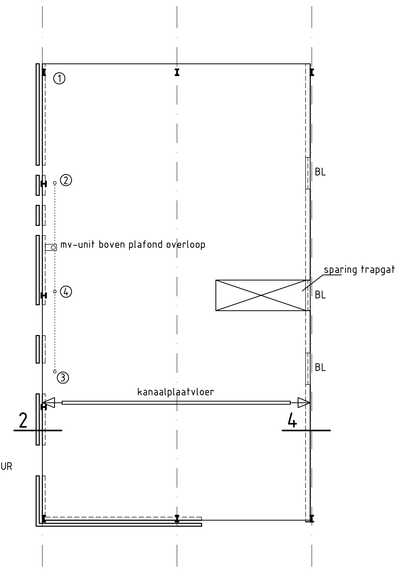

VERDIEPINGSVLOER

BETON-, STAAL- EN HOUTCONTRUCTIES VOLGENS OPGAVE CONSTRUCTEUR
BL betonlatei
① beluchting riolering Ø100
② ventilatiekanaal sanitaire ruimte Ø125 mechanisch
③ ventilatiekanaal kantine Ø125 mechanisch
④ ventilatiekanaal keuken Ø125 mechanisch

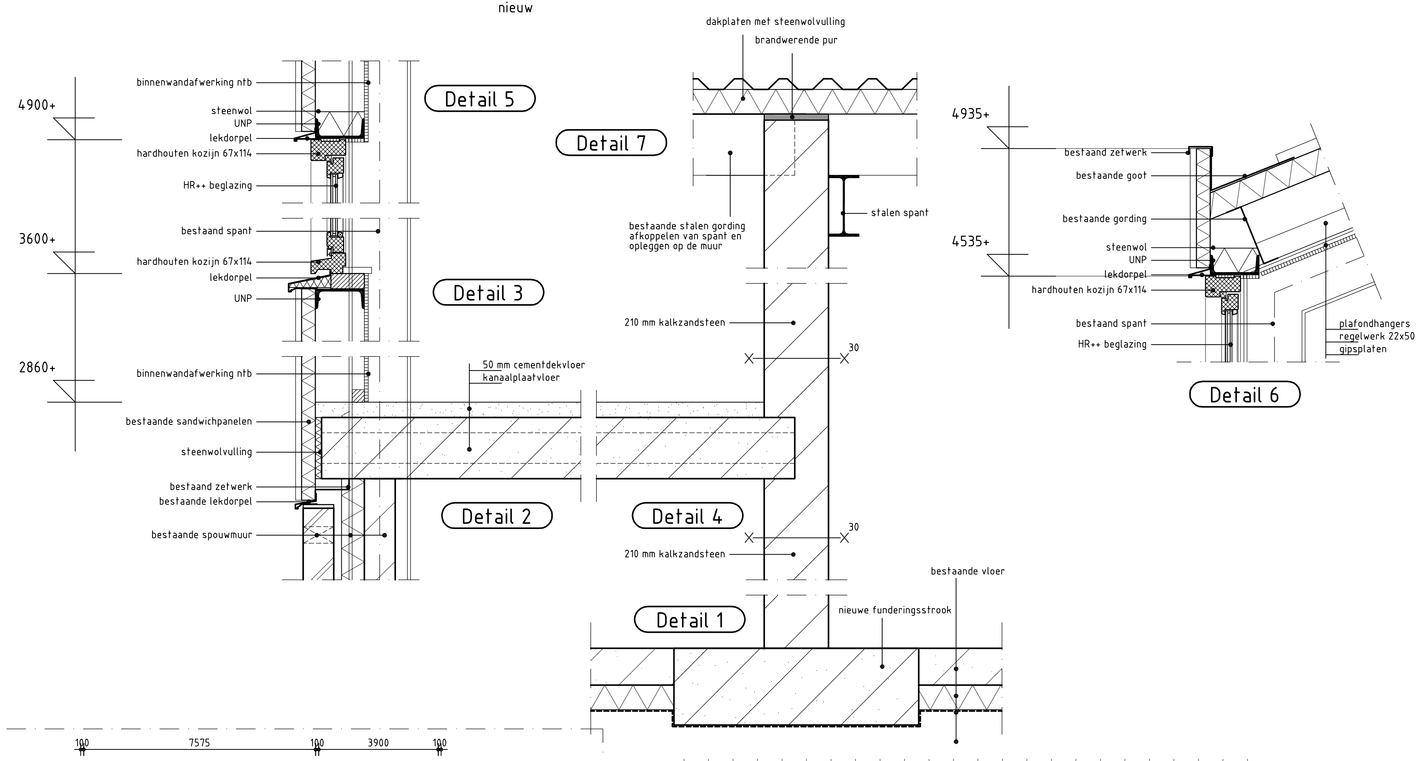

Renvooi

• ALLE MATEN IN MILLIMETERS
• ALLE MATEN EN AANTALLEN IN HET WERK TE CONTROLEREN

- WARMTE-ISOLATIE GEVELS Rc> 2,5 m².K/W
  DAK Rc> 2,5 m².K/W
  BEGANE GRONDVL. Rc> 2,5 m².K/W
  (bestaande isolerende waarden)
- ALLE BETON-, HOUT- EN STAALCONSTRUCTIES VOLGENS TEKENING EN BEREKENING CONSTRUCTEUR
- DAAR WAAR MERKNAMEN STAAN, LEES: OF GELIJKWAARDIG (OG)

- houten en stalen trappen conform afd. 2.5 BB, 30 min brandwerend tegen bezwijken.
- balustraden en leuningen volgens afd. 2.3 en 2.5 BB, balustraden van hout, bk balustrade=1000+vp. trapleuningen van hout/staal, bk trapleuning=800-1000mm+trede
- dragende wanden 100, 150 mm kalkzandsteen tenzij anders vermeld
- lichte scheidingswanden ms-wanden GF 100.1.75.1, 30 min brandwerend
- nv = nachtventilatierooster fabr./type: buva fitstream
- nv1 = nachtventilatierooster in velux dakraam ventil+
- wcd's 300+vloer schakelaars 1100+ vloer.
- alle binnendeuren minimaal 880x2115 mm tenzij anders vermeld
- hang- en sluitwerk inbraakwerend min SKG 2
- toiletten en douches vloertegels en wandtegels tot plafond, hoeken afkitten, cabinewandjes trespa
- verwarming aangesloten op bestaande verwarming kassen
- schilderwerk binnen oplosmiddelarm systeem.
- elektrische installatie volgens NEN 1010:2005

Renvooi

Noodverlichting conform NEN-EN 1838 en NEN 6088

	algemene noodverlichting 10 lux vloerniv o
	noodverlichting met uit-pictogram
	noodverlichting met nooduit-pictogram
ps	deur zonder losse hulpmiddelen te openen
bsh	brandslanghaspel 20 m1 conform NEN- en 671-1
p6	poederblusser 6 kg
noodverlichting	armatuur noodverlichting bij buitendeur met noodstroombron conform NEN-EN 1838 minimaal 1 lux op vloerniv o
	rookmelder aangesloten op lichtnet conform NEN 2555 rookmelders gekoppeld
	Vluchtweg

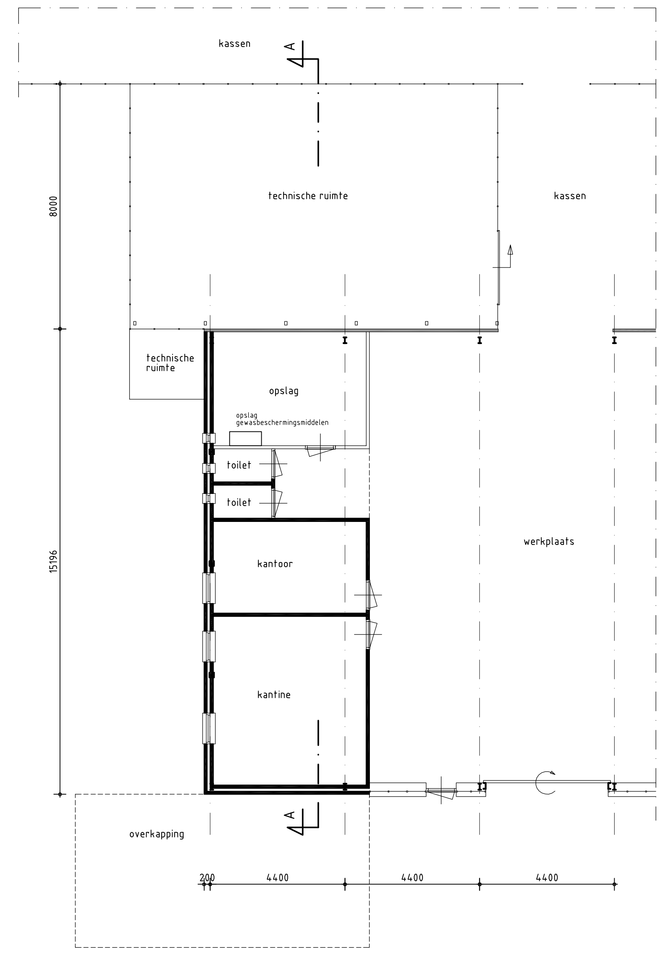

Begane Grond
bestaand

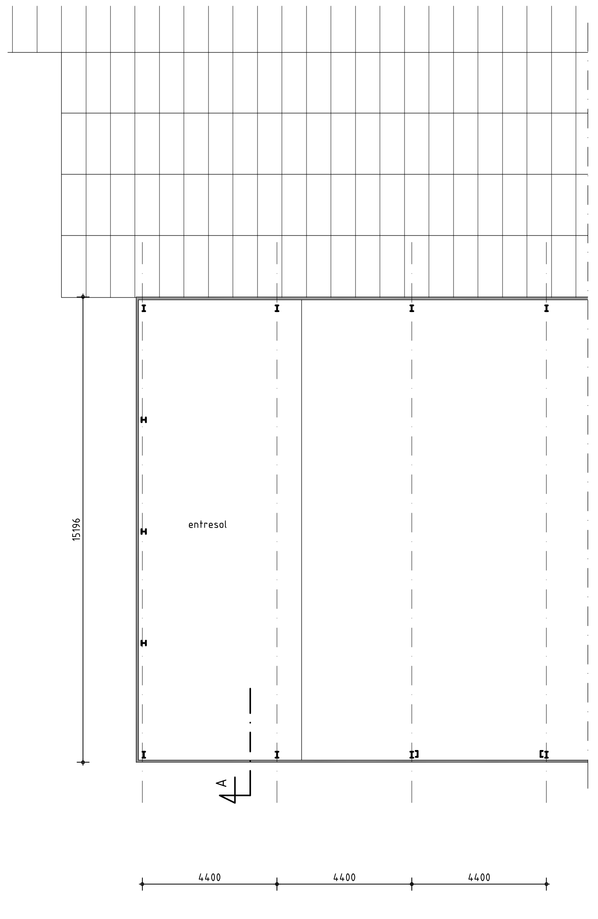

Verdieping
bestaand

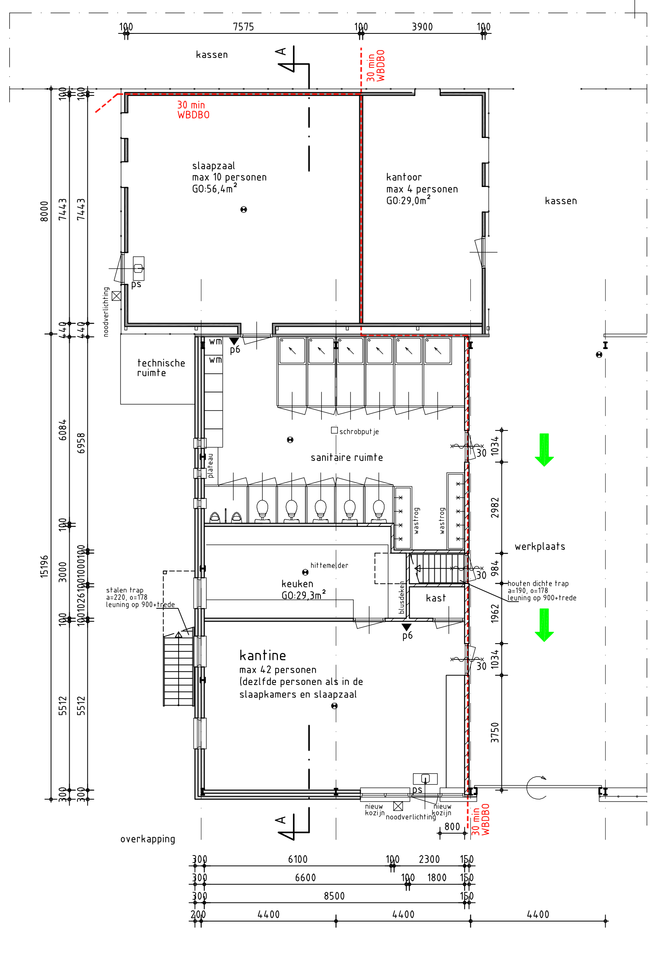

Begane Grond
nieuw
GO:217,5m²

Totaal zijn er maximaal 42 personen aanwezig

Huisvesting uitsluitend medewerkers die op het eigen bedrijf werkzaam zijn.

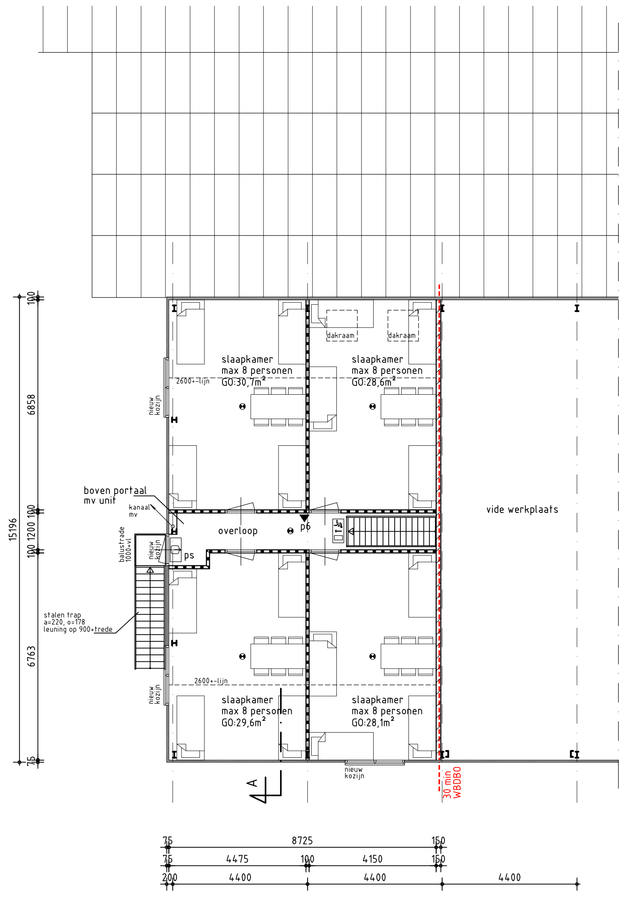

Verdieping
nieuw
GO:131m²

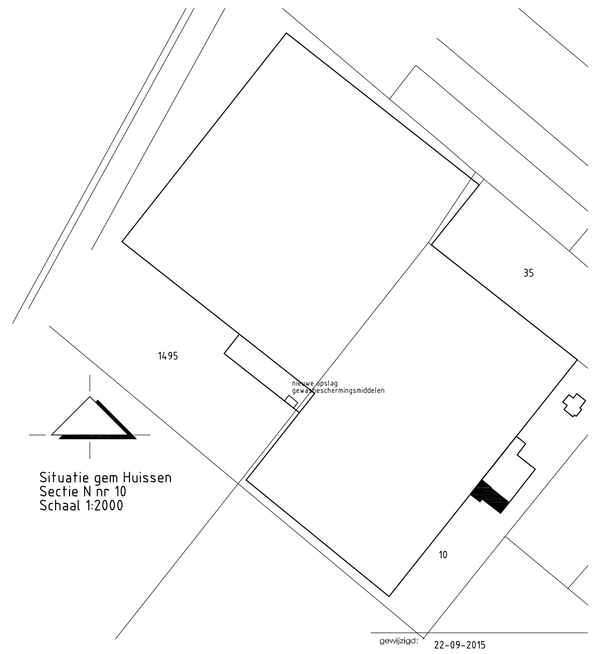

TEKENBURO Verkuylen

Bouwtechnisch Teken- en Adviesburo
Maxend 35
5388 TV Nistelrode
T+F: 0412-850250
M: 06-54390018
www.verkuylen.nl
info@verkuylen.nl

opdrachtgever
Royal Berry BV
Salvia 5
6681 RC Bemmel

onderwerp:
Verbouw bedrijfspand
Rietkamp 6a, Huissen

gewijzigd: 22-09-2015
tek. nr.: S.1
datum: 31-05-2013
schaal: 1:10,1:100
formaat: A1
getekend: EV
werk nr.: 13RB1