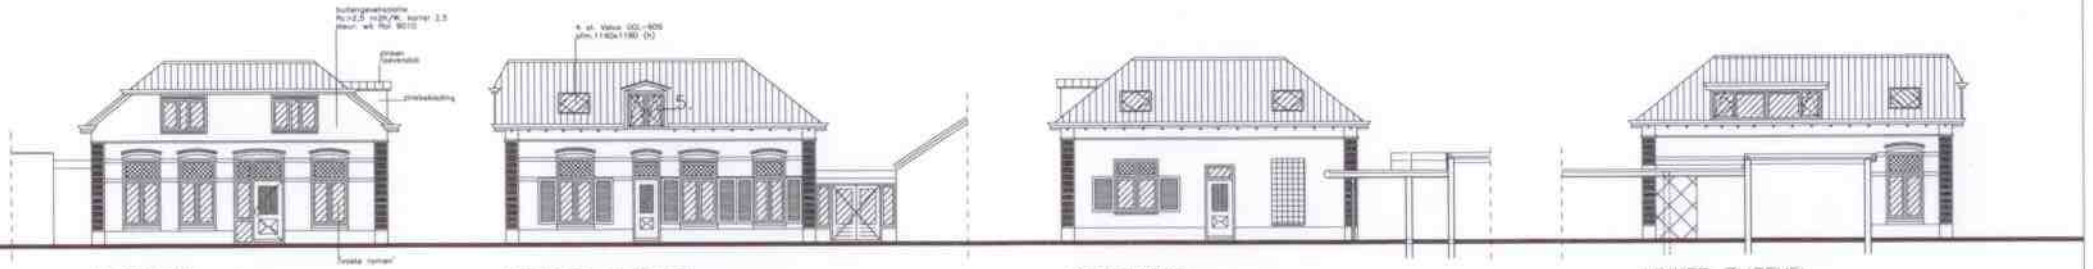

VOORGEVEL | RECHTER ZIJGEVEL | ACHTERGEVEL | LINKER ZIJGEVEL

KLEUREN EN MATERIALEN:

buitenmuren	nieuwe rode kalkzandsteenmetselwerk, als bestaand
plint	cementgebonden, cementgrijs
gepleisterde hoeken	idem, cementgebonden als bestaand, cementgrijs
zone onder de goot rondom	gladpleisterwerk, kleur wit (RAL 9010)
kozijnen	hout, kleur gelijk wit (RAL 9001)
ramen en deuren	monumentenglas (zwartgrijs)
dak	rode keramische nokpannen
dakrand	hout, kleur gelijk wit (RAL 9001)
dakrand en dakkapel	natuurlijk zink

KOZIJNSTAAT:

nr.	aantal	indicatie afmeting breedte x hoogte
A	1	1880 x 3220
B	5	1440 x 2520
C	1	1230 x 2500
D	1	5080 x 2200
E	1	1440 x 1400
F	2	2000 x 1400

-ALLE KOZIJNMATEN IN HET WERK INMETEN!
-Hoogtemaat deurkozijnen vanaf peil
-Rekening houden met onderdorpel
door Pelt i.v.m. 20 mm drempelhoogte

0.01 VERBLIJFSRUIMTE
0.02 VERBLIJFSRUIMTE
0.03 VERBLIJFSRUIMTE
0.04 TOILETRUIMTE
0.05 WERKRUIMTE
0.06 TECHNIEKRUIMTE
0.07 WERKRUIMTE
0.08 METERRUIMTE

1.01 VERBLIJFSRUIMTE
1.02 VERBLIJFSRUIMTE
1.03 TOILETRUIMTE
1.04 BADKAMER
1.05 WERKRUIMTE

BEGANE GROND
afm. binnendeuren 900x2100 mm vrije doorgang

G0.0 = 138,55 m2

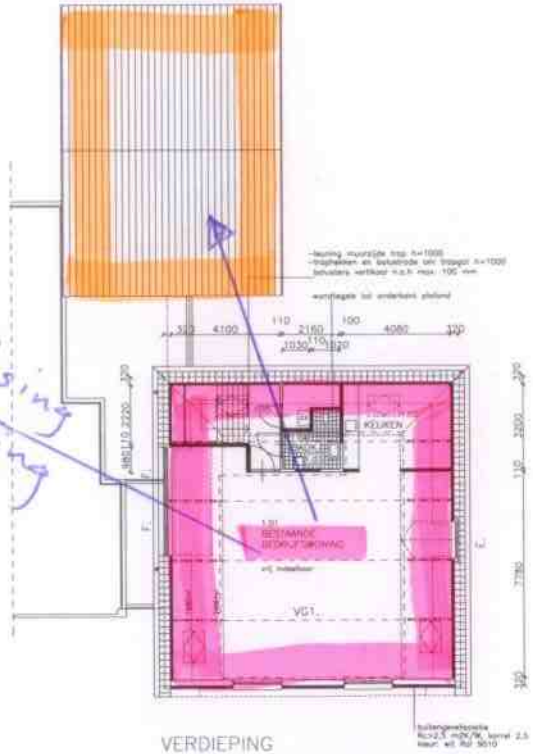

VERDIEPING
afm. binnendeuren 900x2100 mm vrije doorgang

G0.1 = 58,38 m2
V0.1 = 80,39 m2
V0.1 = 90,38 m2

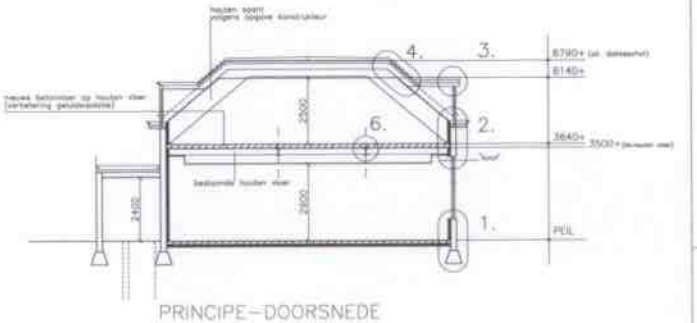

PRINCIPE-DOORSNEDE

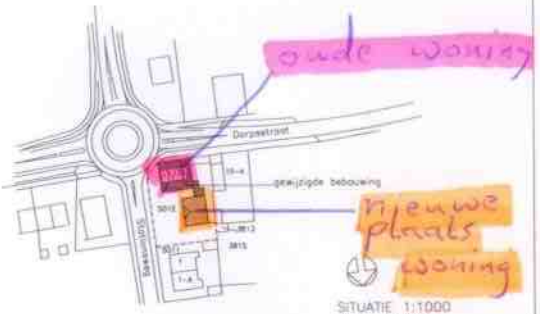

project:	GEWIJZIGDE BEBOUWING	schaal:	1 : 100
		formaat:	570x817
opdrachtgever:	HR. H. SMEERDIJK WERKSEVELOWEG 1 7231 PH WARNSVELD tel: 0575-431884 h.g.g.0575-553385	datum:	20-9-'02
		gewijzigd:	C.
			A.9-10-'02 D.
			B.28-11-02 E.
	buro voor architectuur Hessenweg 1-B 7261 NM Ruurlo tel: 0573-452823 fax: 0573-454524 mob:06-13367145	blad	2
		filenaam:	wwwwijz.dwg

Alle opdrachten worden conform en uitgevoerd volgens de SR 1988 (Standaardvoorwaarden 1988 rechtsverhouding opdrachtgever - architect, uitgegeven door de Bond van Nederlandse Architecten BNA).

Van deze tekening berusten wij het auteursrecht. Deze mag zonder voorafgaande schriftelijke toestemming niet gebruikt, vermenigvuldigd of aan derden ter beschikking gesteld worden.