

Plan


Aanleg zwemvijver met plantenfilter

Afmetingen 12 x 5 meter; 1,40 – 1,80m diep

D. Van Weering & E. Willems

Vierakkersestraatweg 15A

7233SB Vierakker

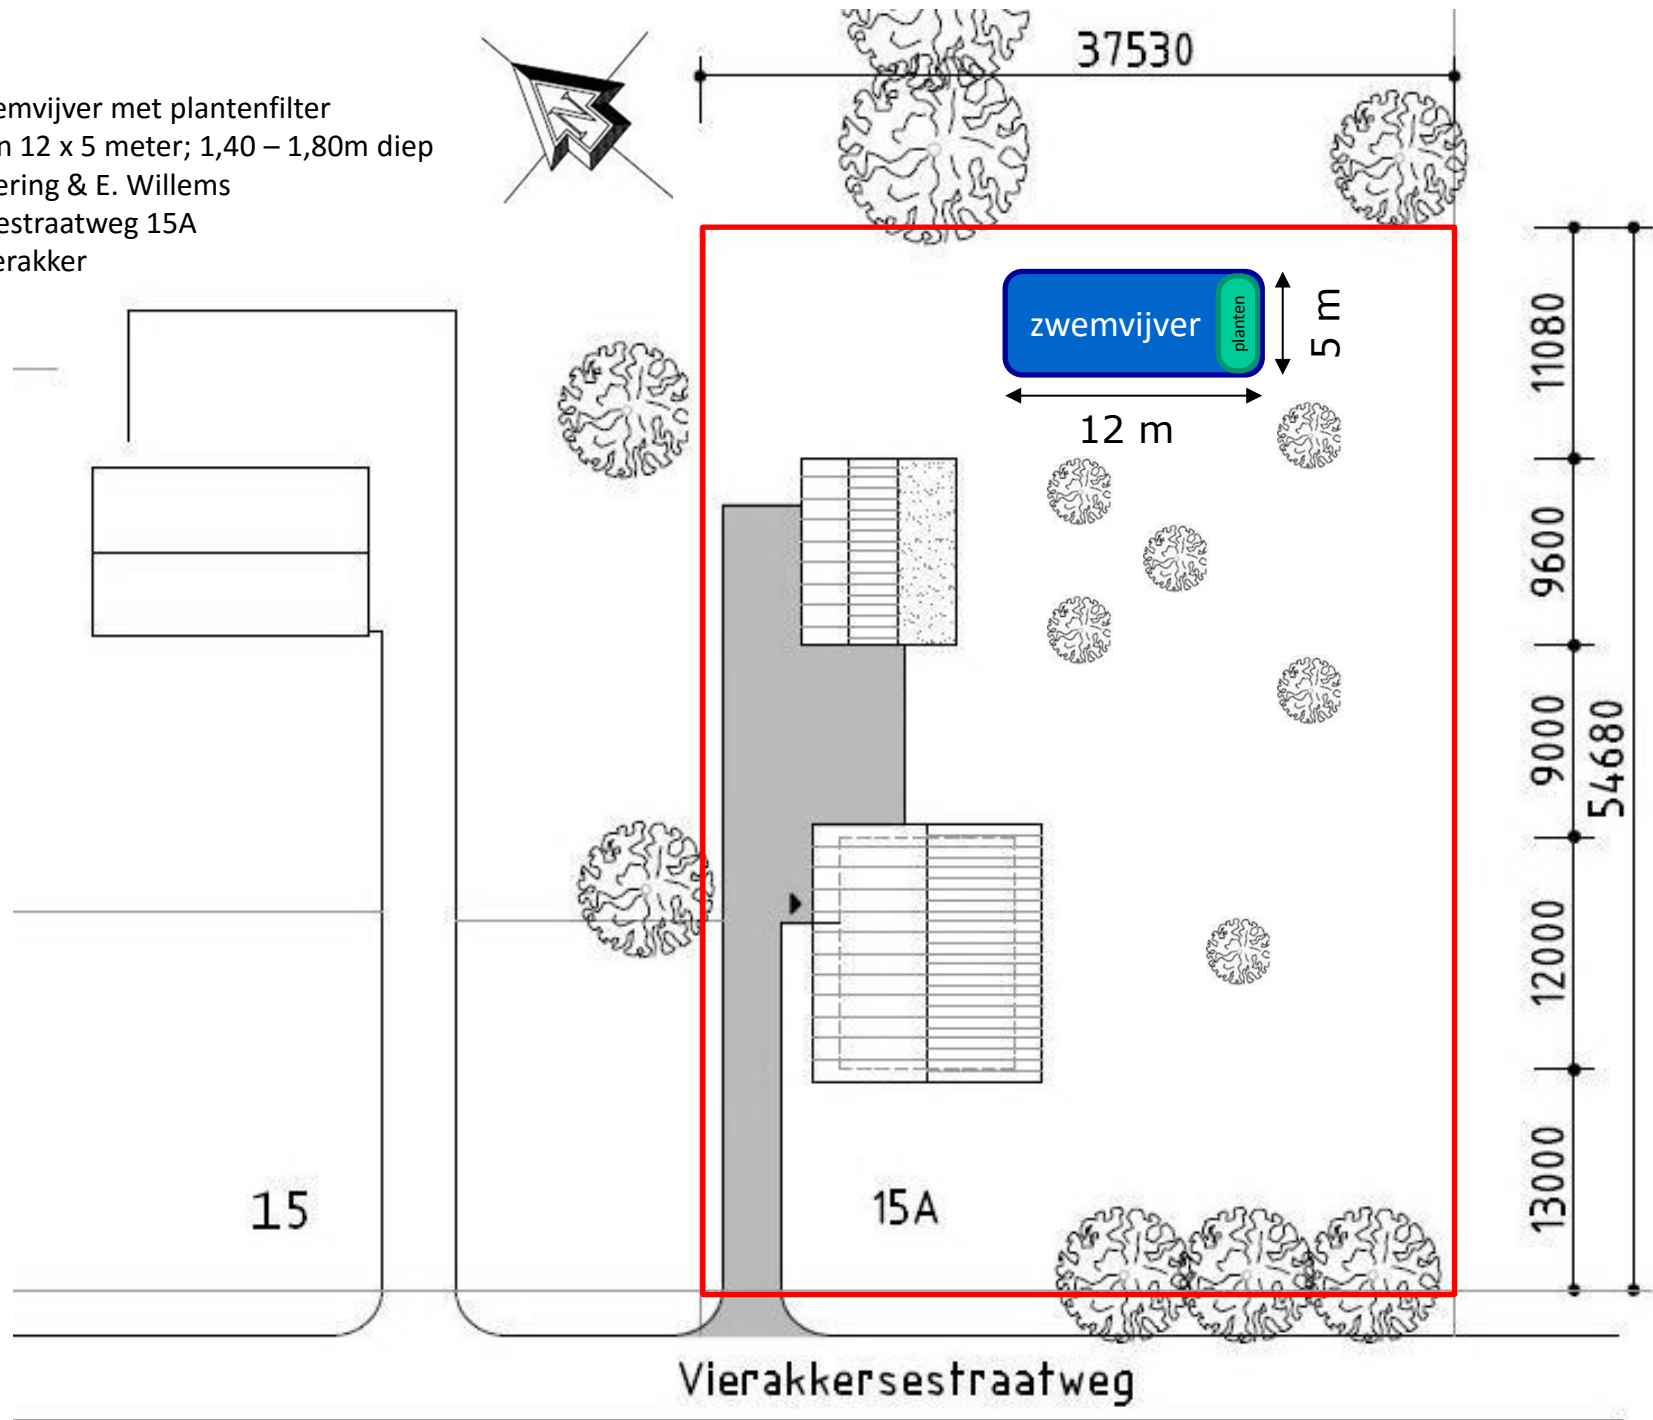

Luchtfoto

Rand van perceel is
aangegeven in rood

