


Rechter zijgevel

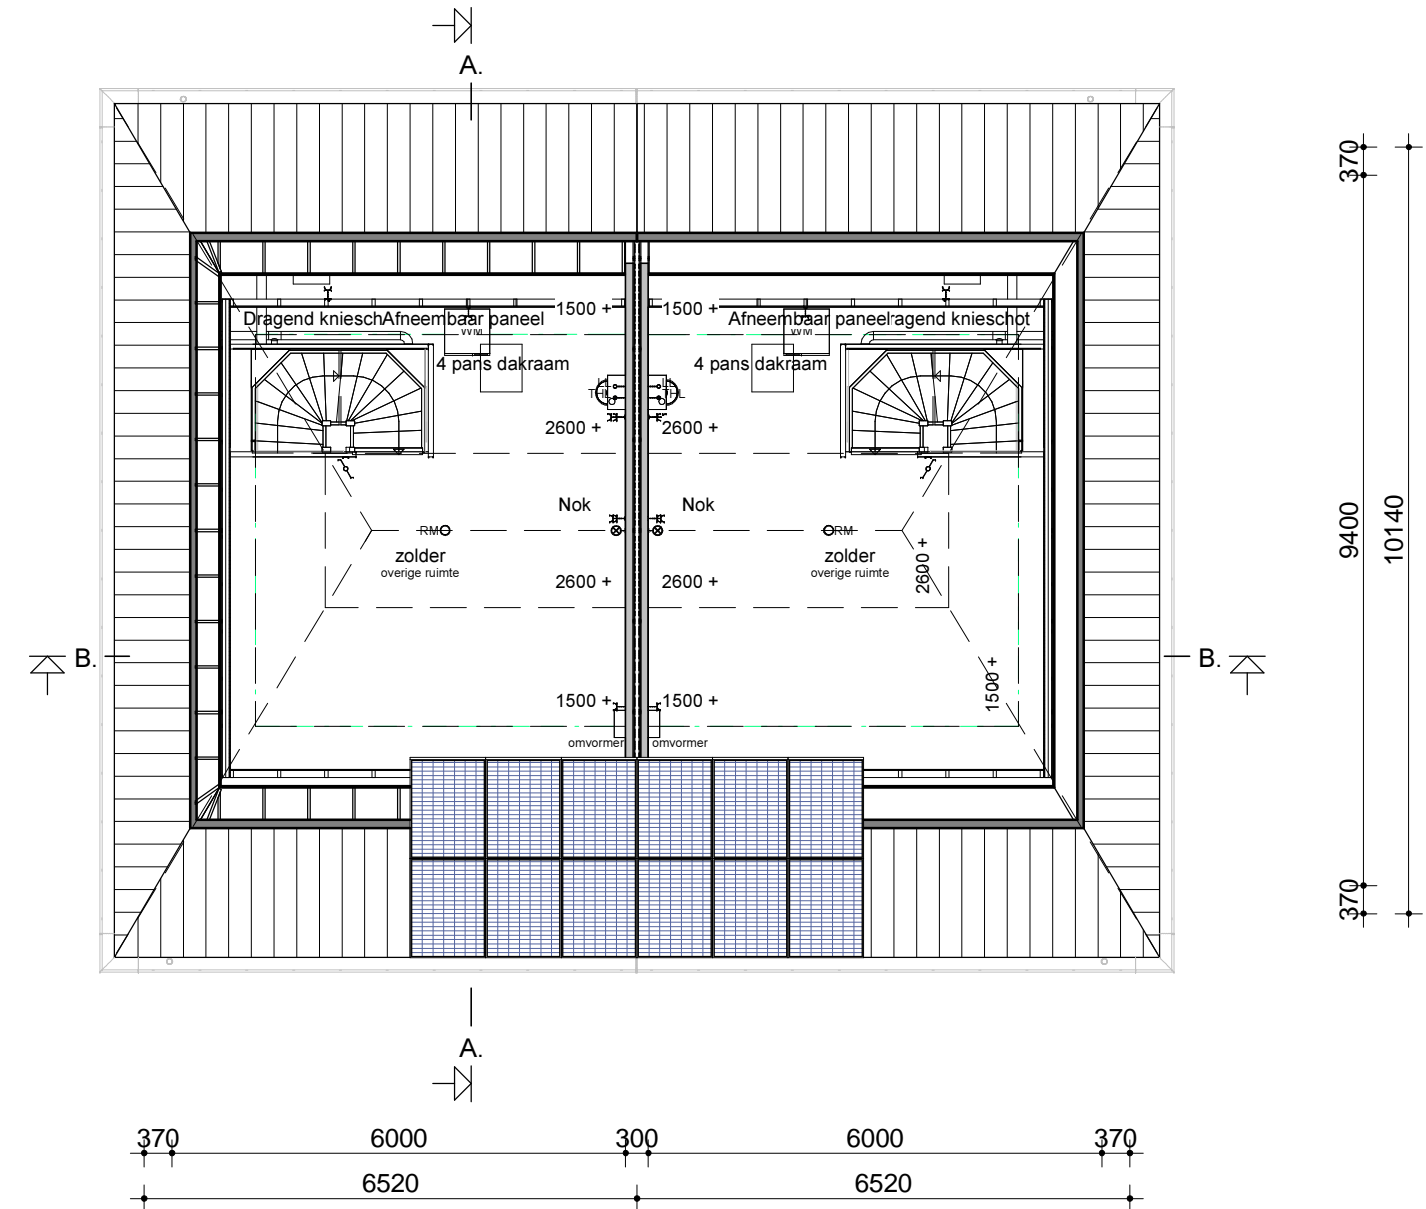

Zolder

## Legenda



- | Bruto inhoud (BV) |                    | Gebruiksoppervlak (GO) |                       | Bruto vloeroppervlak (BVO) |                       |
|-------------------|--------------------|------------------------|-----------------------|----------------------------|-----------------------|
| woning met erker  | 545 m <sup>2</sup> | woning met erker       | 00 GO1                | woning met erker           | BVO 1 00              |
| woning standaard  | 535 m <sup>2</sup> | woning met erker       | 01 GO2                | woning met erker           | BVO 2 01              |
|                   |                    | woning met erker       | 02 GO3                | woning met erker           | BVO 3 02              |
|                   |                    | woning met erker       | 148.04 m <sup>2</sup> | woning met erker           | 209.46 m <sup>2</sup> |
|                   |                    | woning standaard       | 00 GO1                | woning standaard           | BVO 1 00              |
|                   |                    | woning standaard       | 01 GO2                | woning standaard           | BVO 2 00              |
|                   |                    | woning standaard       | 02 GO3                | woning standaard           | BVO 2 01              |
|                   |                    | woning standaard       | 145.42 m <sup>2</sup> | woning standaard           | BVO 3 02              |
|                   |                    |                        |                       |                            | 66.11 m <sup>2</sup>  |

Bouwconcept

project:	6 2^1 kapwoningen type"Larix" te Hengelo Gelderland
opdrachtgever:	Rotij Projectbouw Oost b.v.

Bestektekening kavel 4 t/m 9

Ronald Grotenhuis

getekend: E Dubbink

datum: 23-05-2016

schall: 1:100

nr.: B-01A

3646