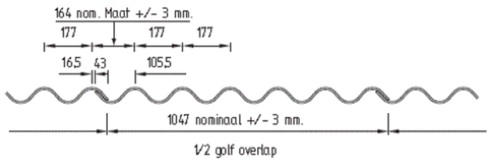

Dak

LP 20

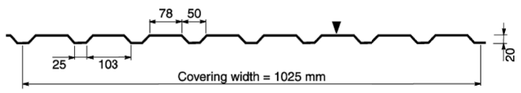

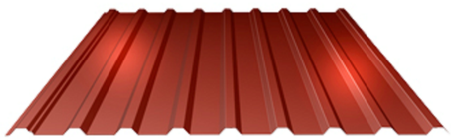

Wand

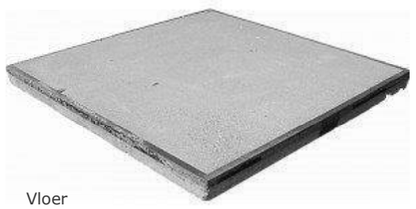

Vloer

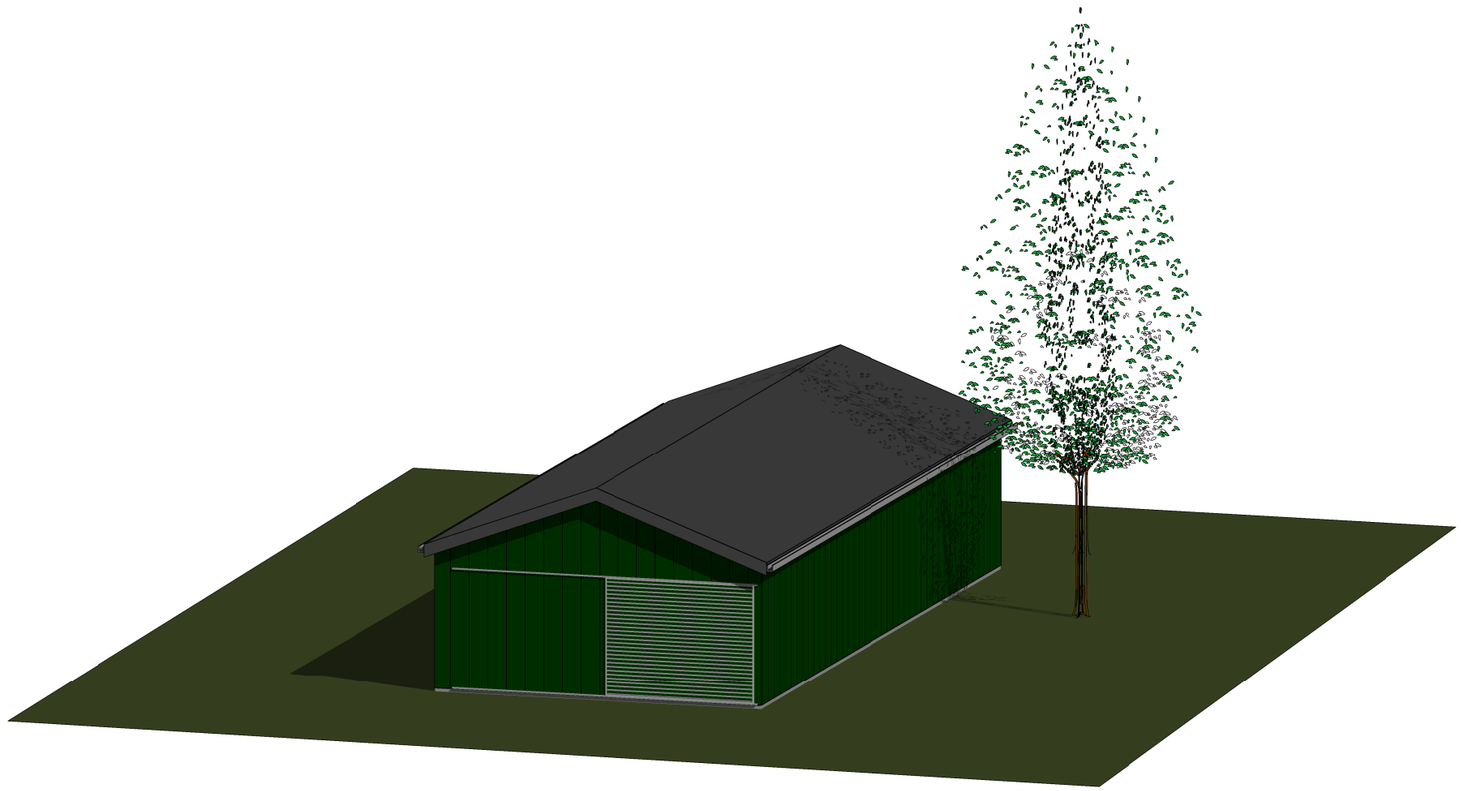

MATERIAALSCHEMA

Functie	Materiaal	Kleur
Dakbekleding	Eternit golfplaten	Antraciet
Wandbekleding	Stalen damwandplaten LP20	Groen Ral:6020
Vloeropbouw	Stelconplaten 140mm. dik	Beton

Getekend	T. Schepers		PROJECT	Type		Notities		Akkoord
		Datum			Tekening Nr.		**Ontwerp**	
Opdrachtgever	Boomkwekerij Timmermans Roesinkweg 3 7021 LH ZELHEM	**03-04-2016**	**Ontwerp tijdelijke opslagloods**	**3D View & Materiaal**	**4**	1. Alle maatvoeringen zijn millimeters.	SCHEPERS BOUWKUNDIG ONTWERP & ADVIES Terborgseweg 75b 7064 AC SILVOLDE Tel: 06-20740173 email: T.Schepe@gmail.com	
Schaal								