

d.d. 22/08/2016

Werkno. 1579

Principe details voor de nieuwbouw van
tuinpaviljoen met bergruimte te Zelhem


opdrachtgever:

Dhr. G.J. Buunk, Hummeloseweg 81,
7021 KN Zelhem



architektengroep
gelderland

hummeloseweg 16
7021 ae zelhem
(0314) 62 43 48
info@architektengroepgelderland.nl
www.architektengroepgelderland.nl

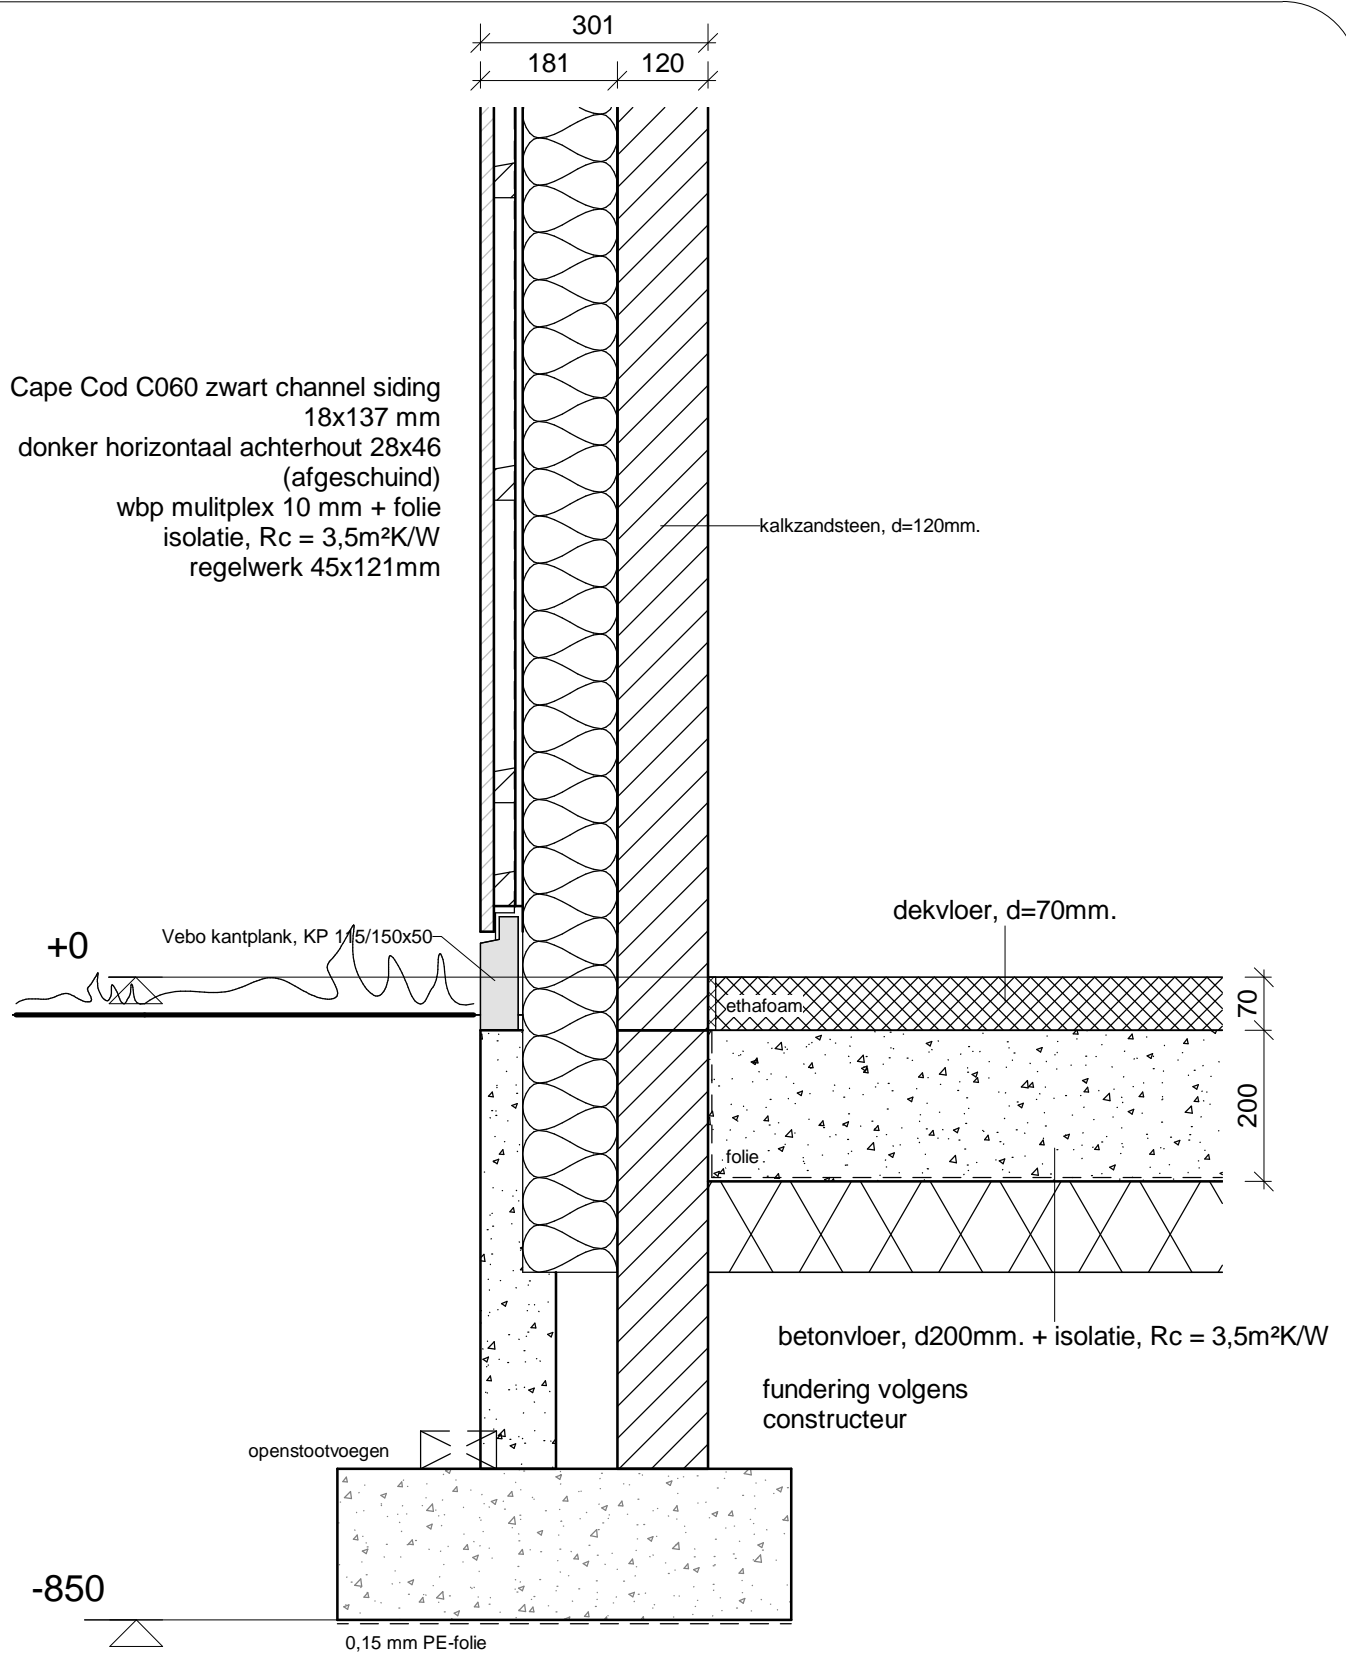

1579


Nieuwbouw van een tuinpaviljoen met bergruimte te Zelhem

1:10

Detail 1

29/04/2016
gew. 22/08/2016

architectengroep gelderland

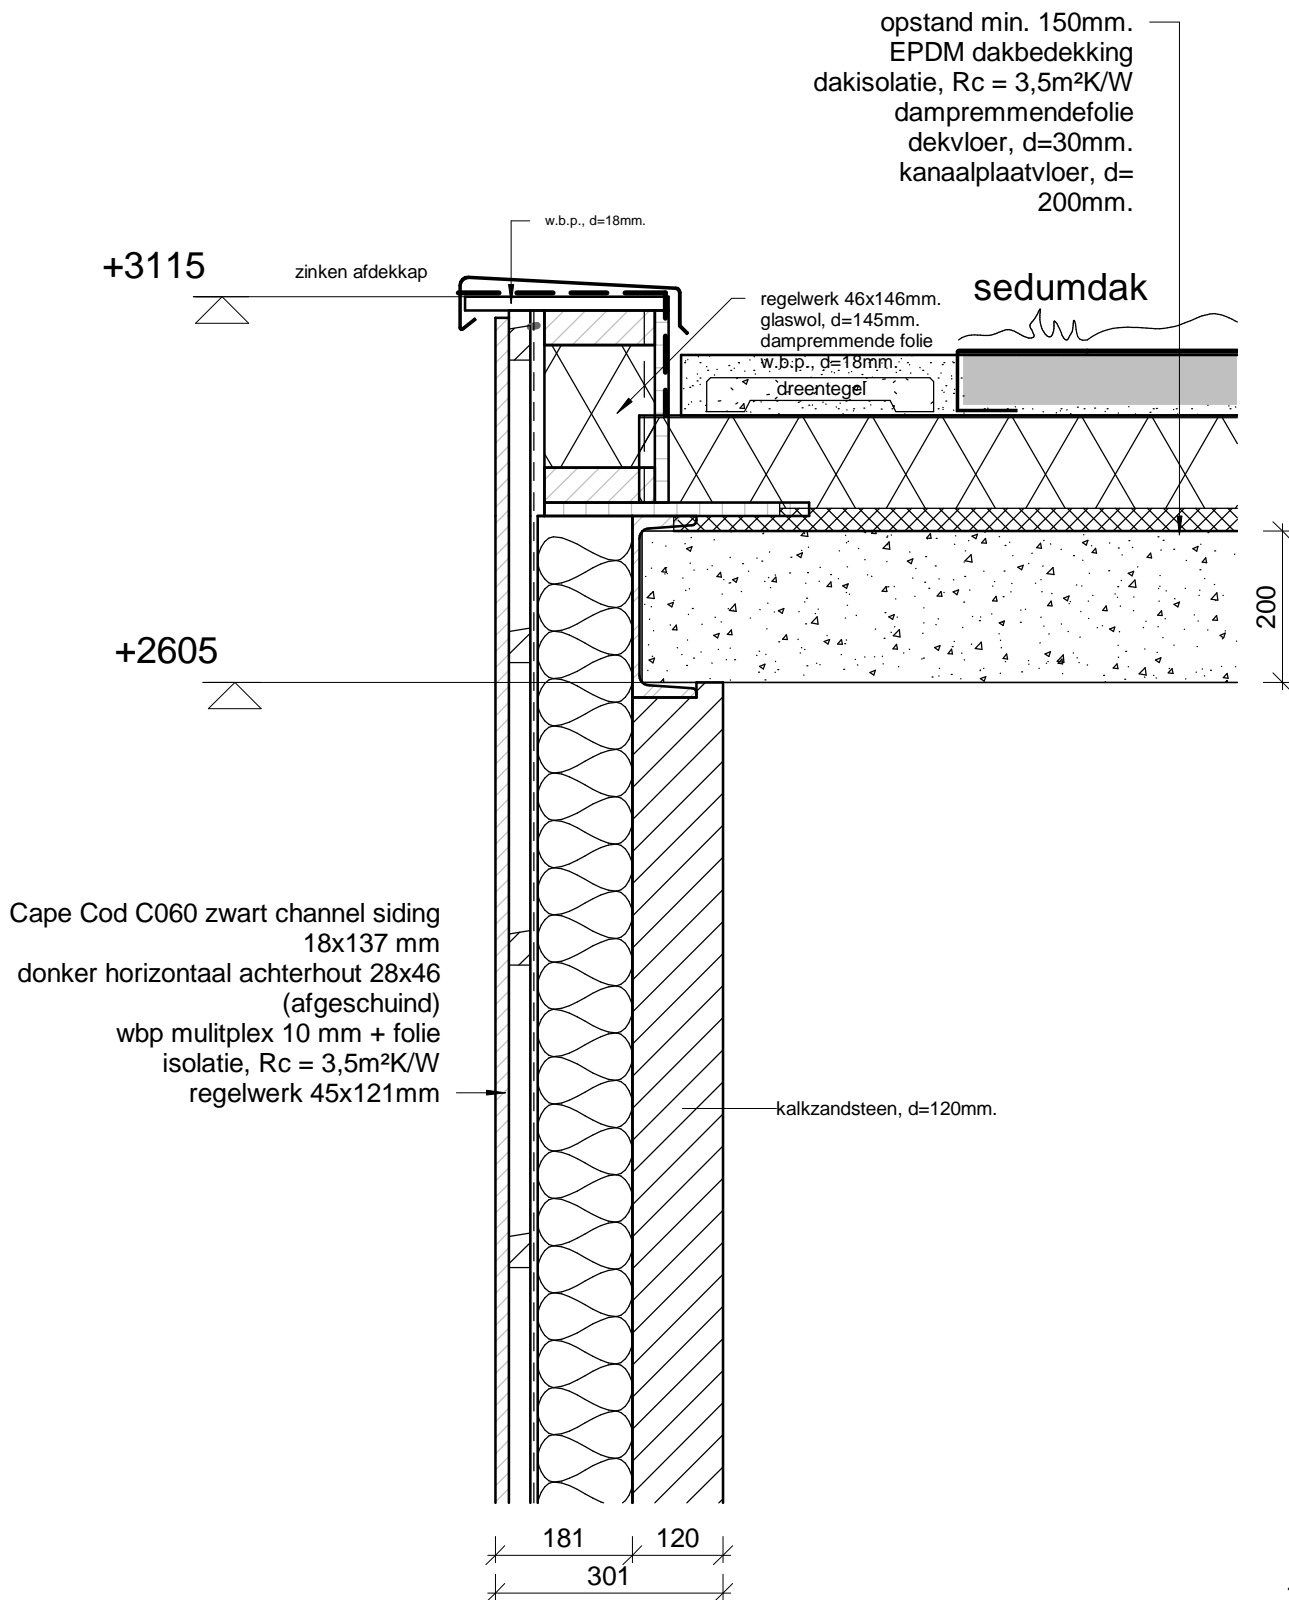

1:10


1579

Nieuwbouw van een tuinpaviljoen met bergruimte te Zelhem

Detail 2

29/04/2016
 gew. 22/08/2016

architectengroep gelderland

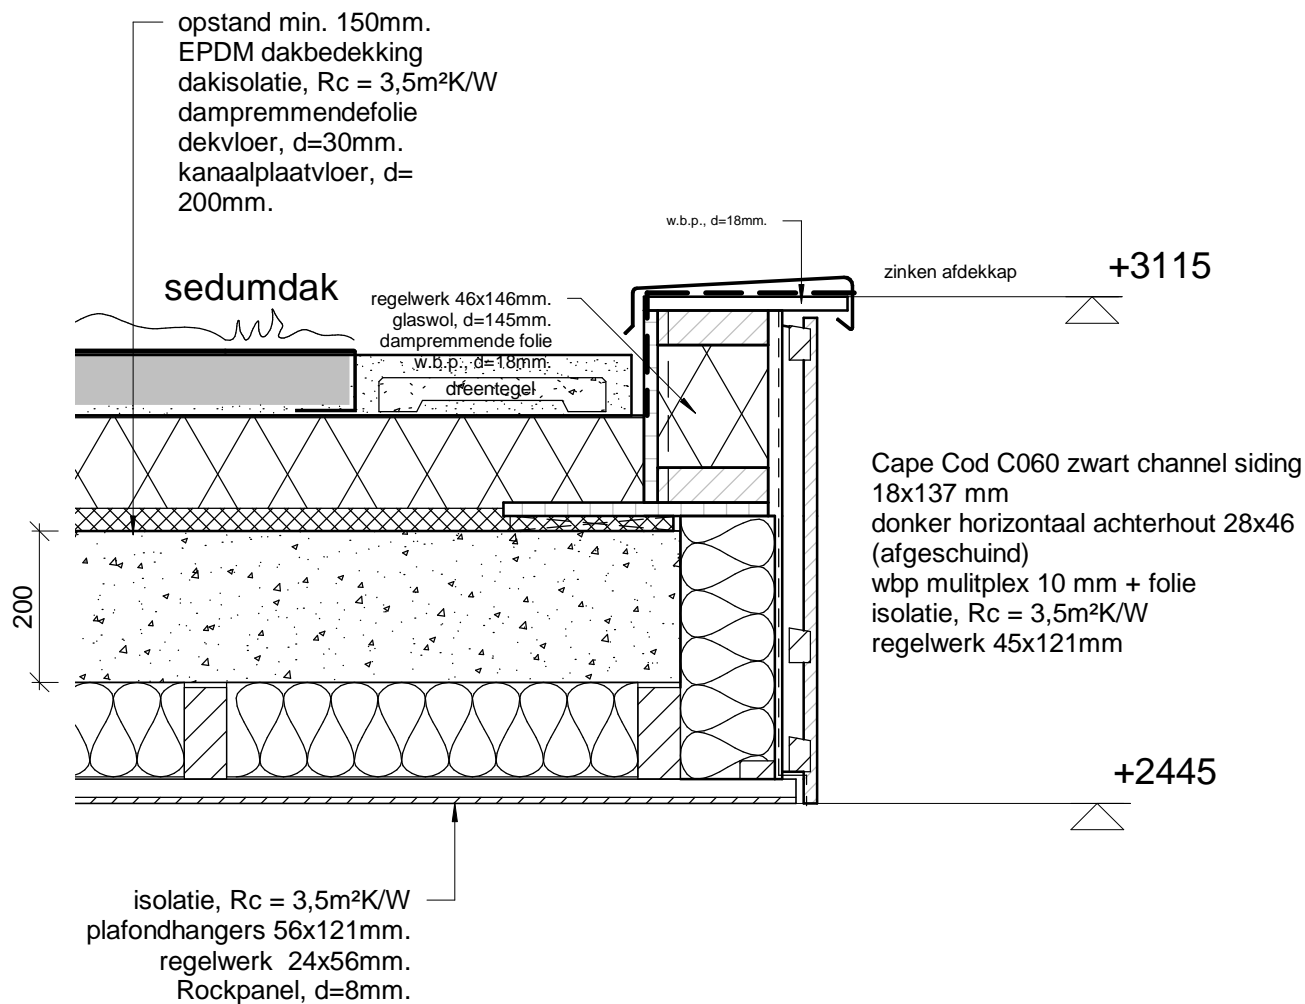

1579


Nieuwbouw van een tuinpaviljoen met bergruimte te Zelhem

1:10

Detail 3

29/04/2016
gew. 22/08/2016

architectengroep gelderland

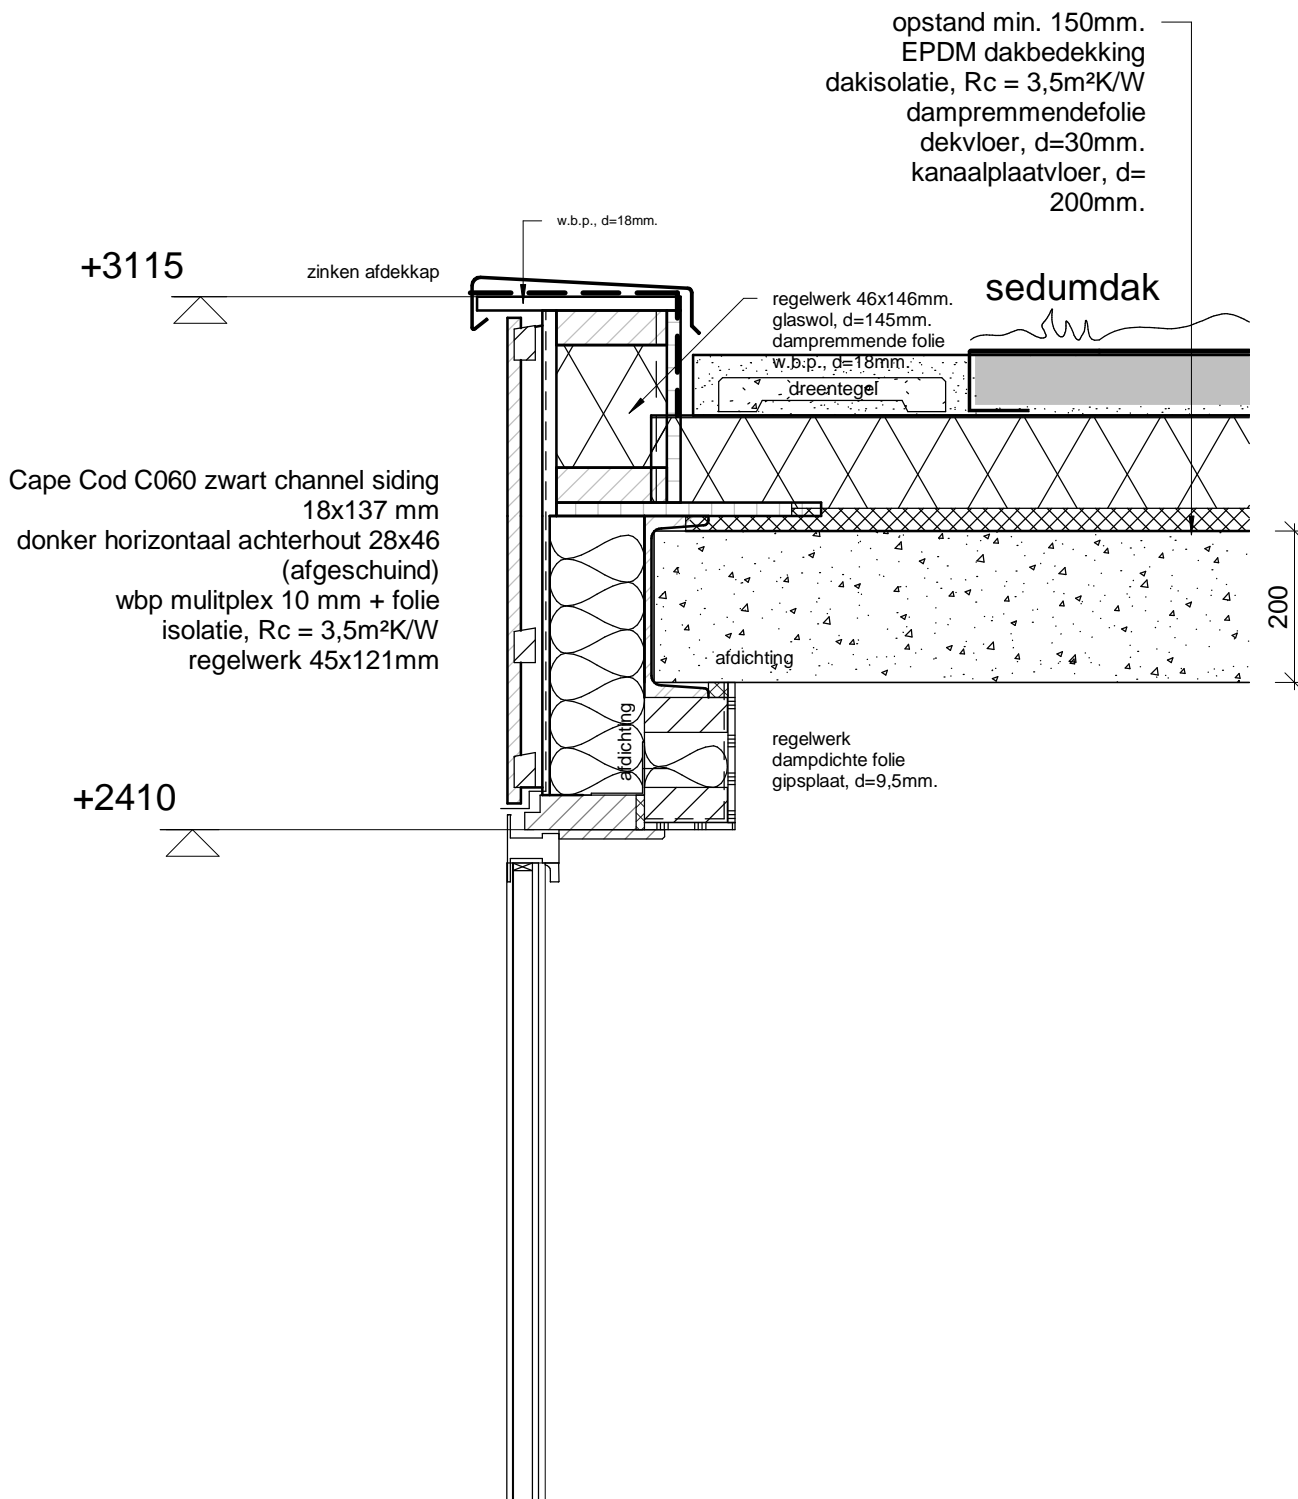

1:10


1579

Nieuwbouw van een tuinpaviljoen met bergruimte te Zelhem

Detail 4

29/04/2016
 gew. 22/08/2016

architectengroep gelderland

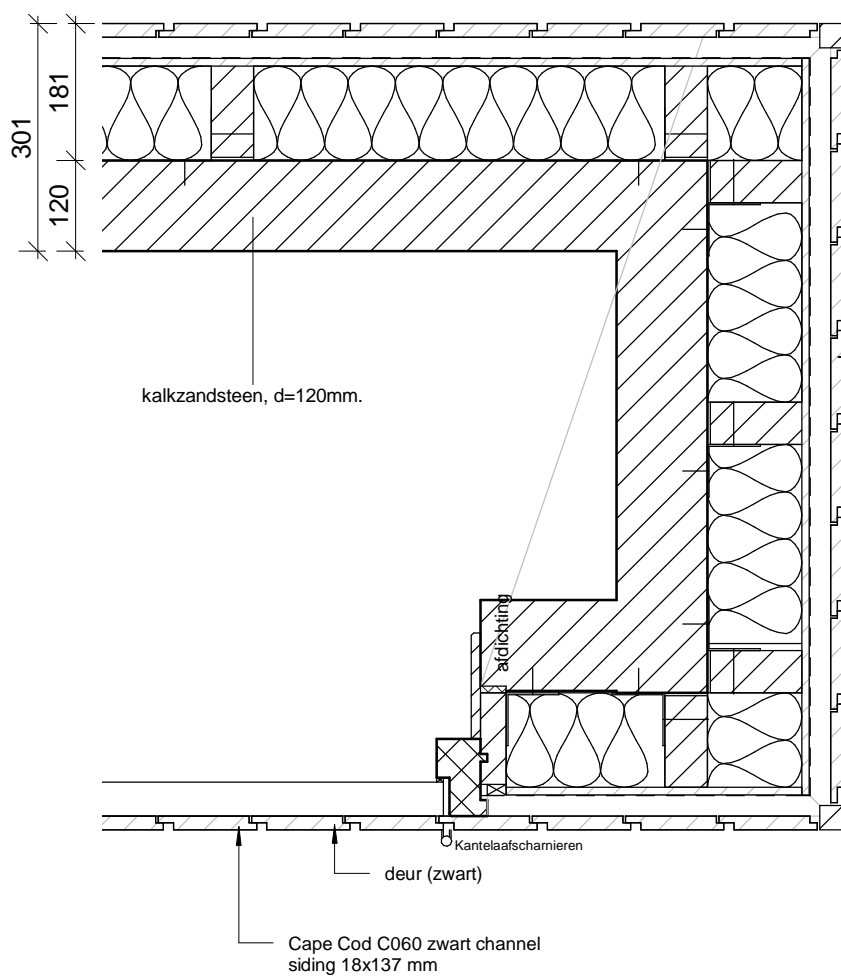

Cape Cod C060 zwart channel siding
18x137 mm
donker horizontaal achterhout 28x46
(afgeschuind)
wbp multiplex 10 mm + folie
isolatie, $R_c = 3,5 \text{ m}^2 \text{ K/W}$
regelwerk 45x121mm

1579

Nieuwbouw van een tuinpaviljoen met bergruimte te Zelhem

1:10

Detail 5

29/04/2016
gew. 22/08/2016