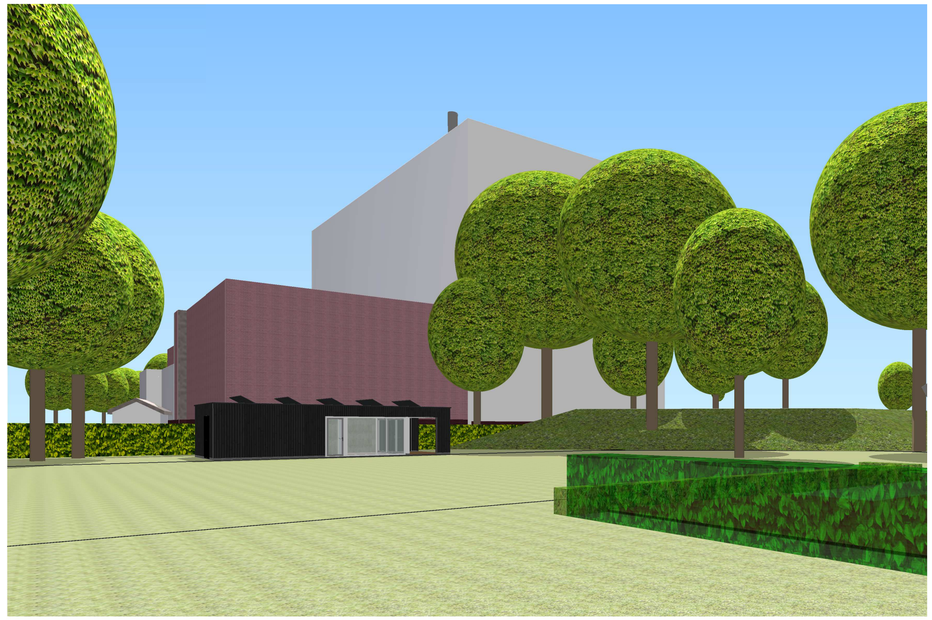

plan	:	Nieuwbouw van een tuinpaviljoen met bergruimte te Zelhem			
opdrachtg	:	Dhr. G.J. Buunk, Hummeloseweg 81, 7021 KN Zelhem			
onderwerp	:	Situatie			
schaal : 1 : 200	d.d. 22/08/2016	a.	b.	blad nr.	
formaat : A1	get. sbr	c.	d.	1579S001	
status : voorlopig	gec. versie :	e.	f.		

architektengroep gelderland bv
hummeloseweg 16 7021ae zelhem
postbus 231 7020ac zelhem
tel. (0314) 62 43 48fax. (0314) 62 13 51
info@architektengroepgelderland.nl

architektengroep gelderland

G:\Projecten\2015\1579\Tekeningen\1579 3d model omgeving.vwx