

A3_Y:\Projecten-2016\16071-Velthuisen_Velswijk\Tekeningen\6-Omgevingsvergunning\16071-OV_400.dwg <-> Geplot: 17-06-2016, 12:11 h, schaal: 1:5.00 ,ctb: 16-hha-ABT-norm

Tek. nr.	Omschrijving	Formaat	Schaal	Fase	Status	Datum	A	B	C	D	E
01	Principe detail 1	A3	1:5	Omgevingsvergunning	Def.	17-06-2016					
02	Principe detail 2	A3	1:5	Omgevingsvergunning	Def.	17-06-2016					

project:

NIEUWBOUW WAGENLOODS

VELSWIJK

projectlocatie:

Eckhorsterstraat 14
7021 KV Zelhem (buurtschap Velswijk)

opdrachtgever:

J. van Velthuisen
Rozegaarderweg 13
6999 DW Hummelo
T

architect:

projectleider:

tekenaar:

maateenheid:

schaal:

formaat:

datum:

wijz.: A

vvv

ams

mm

1:5

A3

17-06-2016

projectfase:

OMGEVINGSVERGUNNING

tekeningnummer:


OV_400

projectnummer:

16071

onderwerp:

Principe details

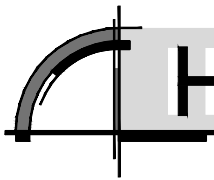 **Hurenkamp**
Architecten & Adviseurs

Hurenkamp Architecten & Adviseurs bv

Postbus 776880 AB Velp


Kerkallee 436882 AM Velp

T 026 361 38 12F 026 364 49 51

emailarchitecten@hurenkamp.nl

Websitewww.hurenkamp.nl


A3_Y:\Projecten-2016\16071-Velhuisen Velswijk\Tekeningen\6-Omgevingsvergunning\16071-OV-400.dwg <-> Geplot: 17-06-2016, 12:11 h, schaal: 1:5.00, ctb: 16-hha-ABT-norm

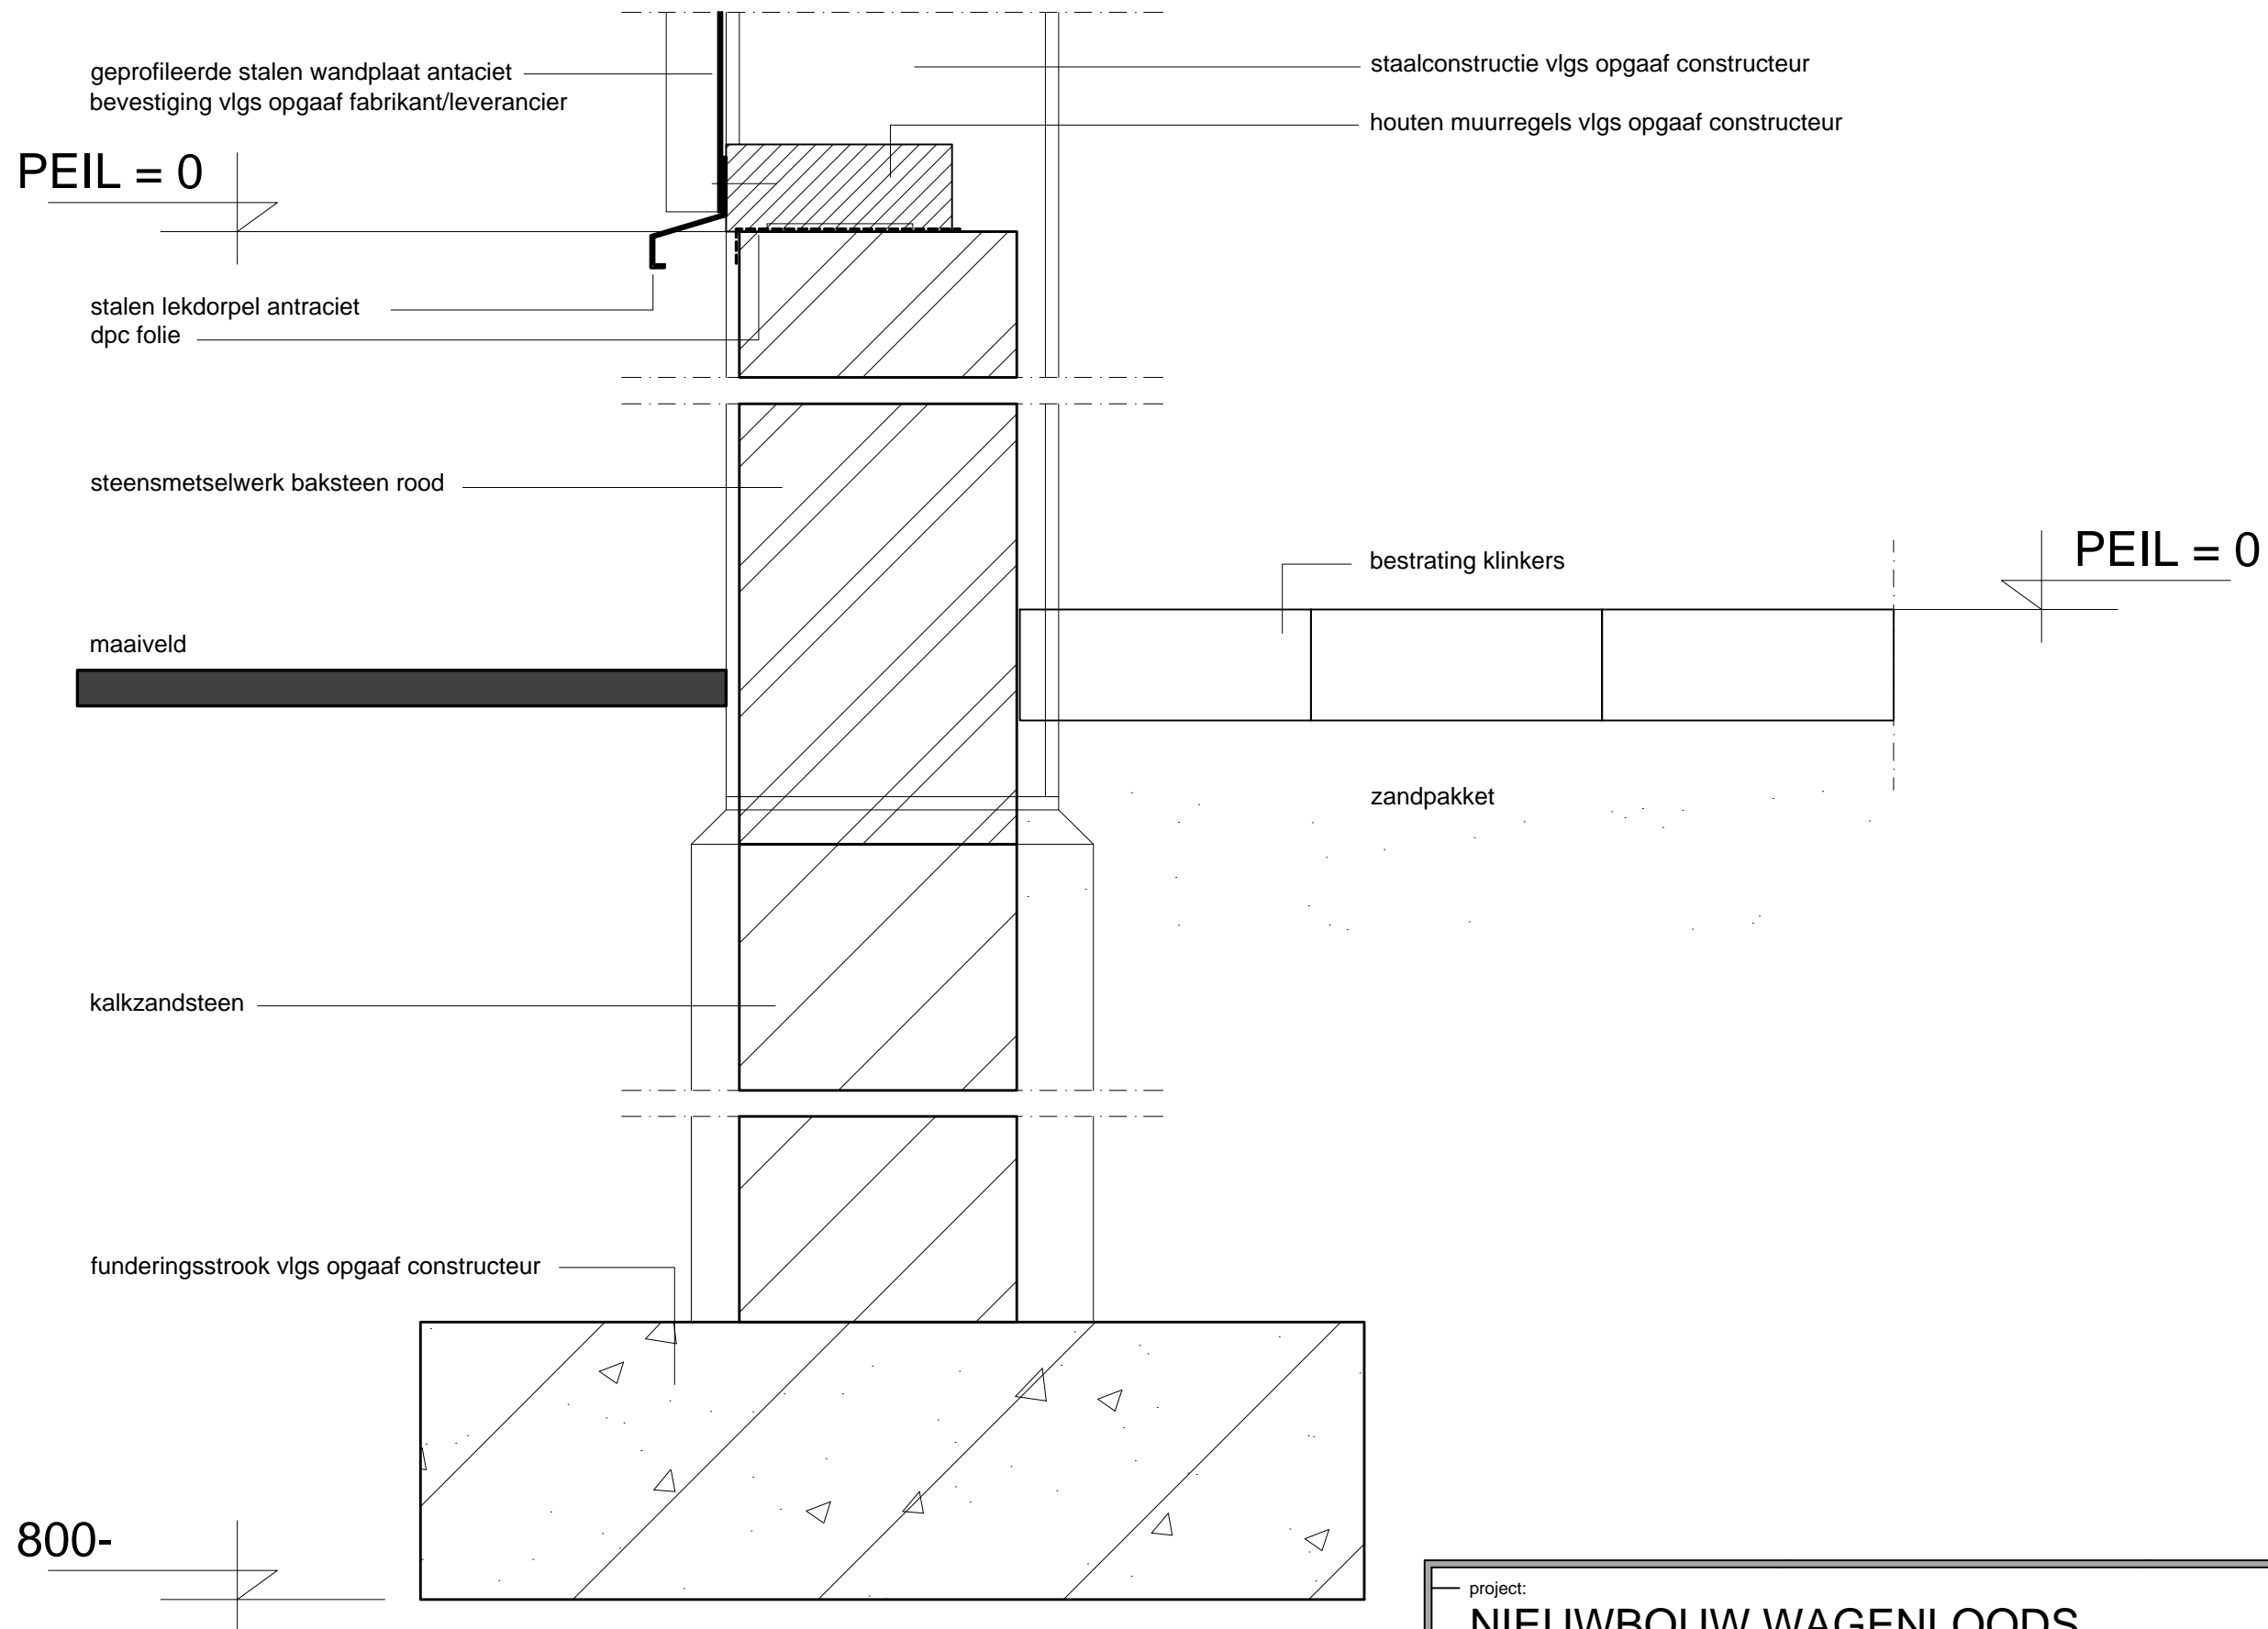

project:

NIEUWBOUW WAGENLOODS

VELSWIJK

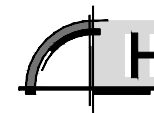

Hurenkamp

Architecten & Adviseurs

maateenheid: mm

schal: 1:5

datum: 17-06-2016

wijz.: A

B

projectnummer: 16071

tekeningnummer: OV-400


onderwerp:


Principe detail 1
Wagenloods

bladnummer:

01

A3_Y:\Projecten-2016\16071-Velhuizen Velswijk\Tekeningen\6-Opgeving\vergunning\16071-OV-400.dwg <-> Geplot: 17-06-2016, 12:11 h, schaal: 1:5.00 ,ctb: 16-hha-ABT-norm

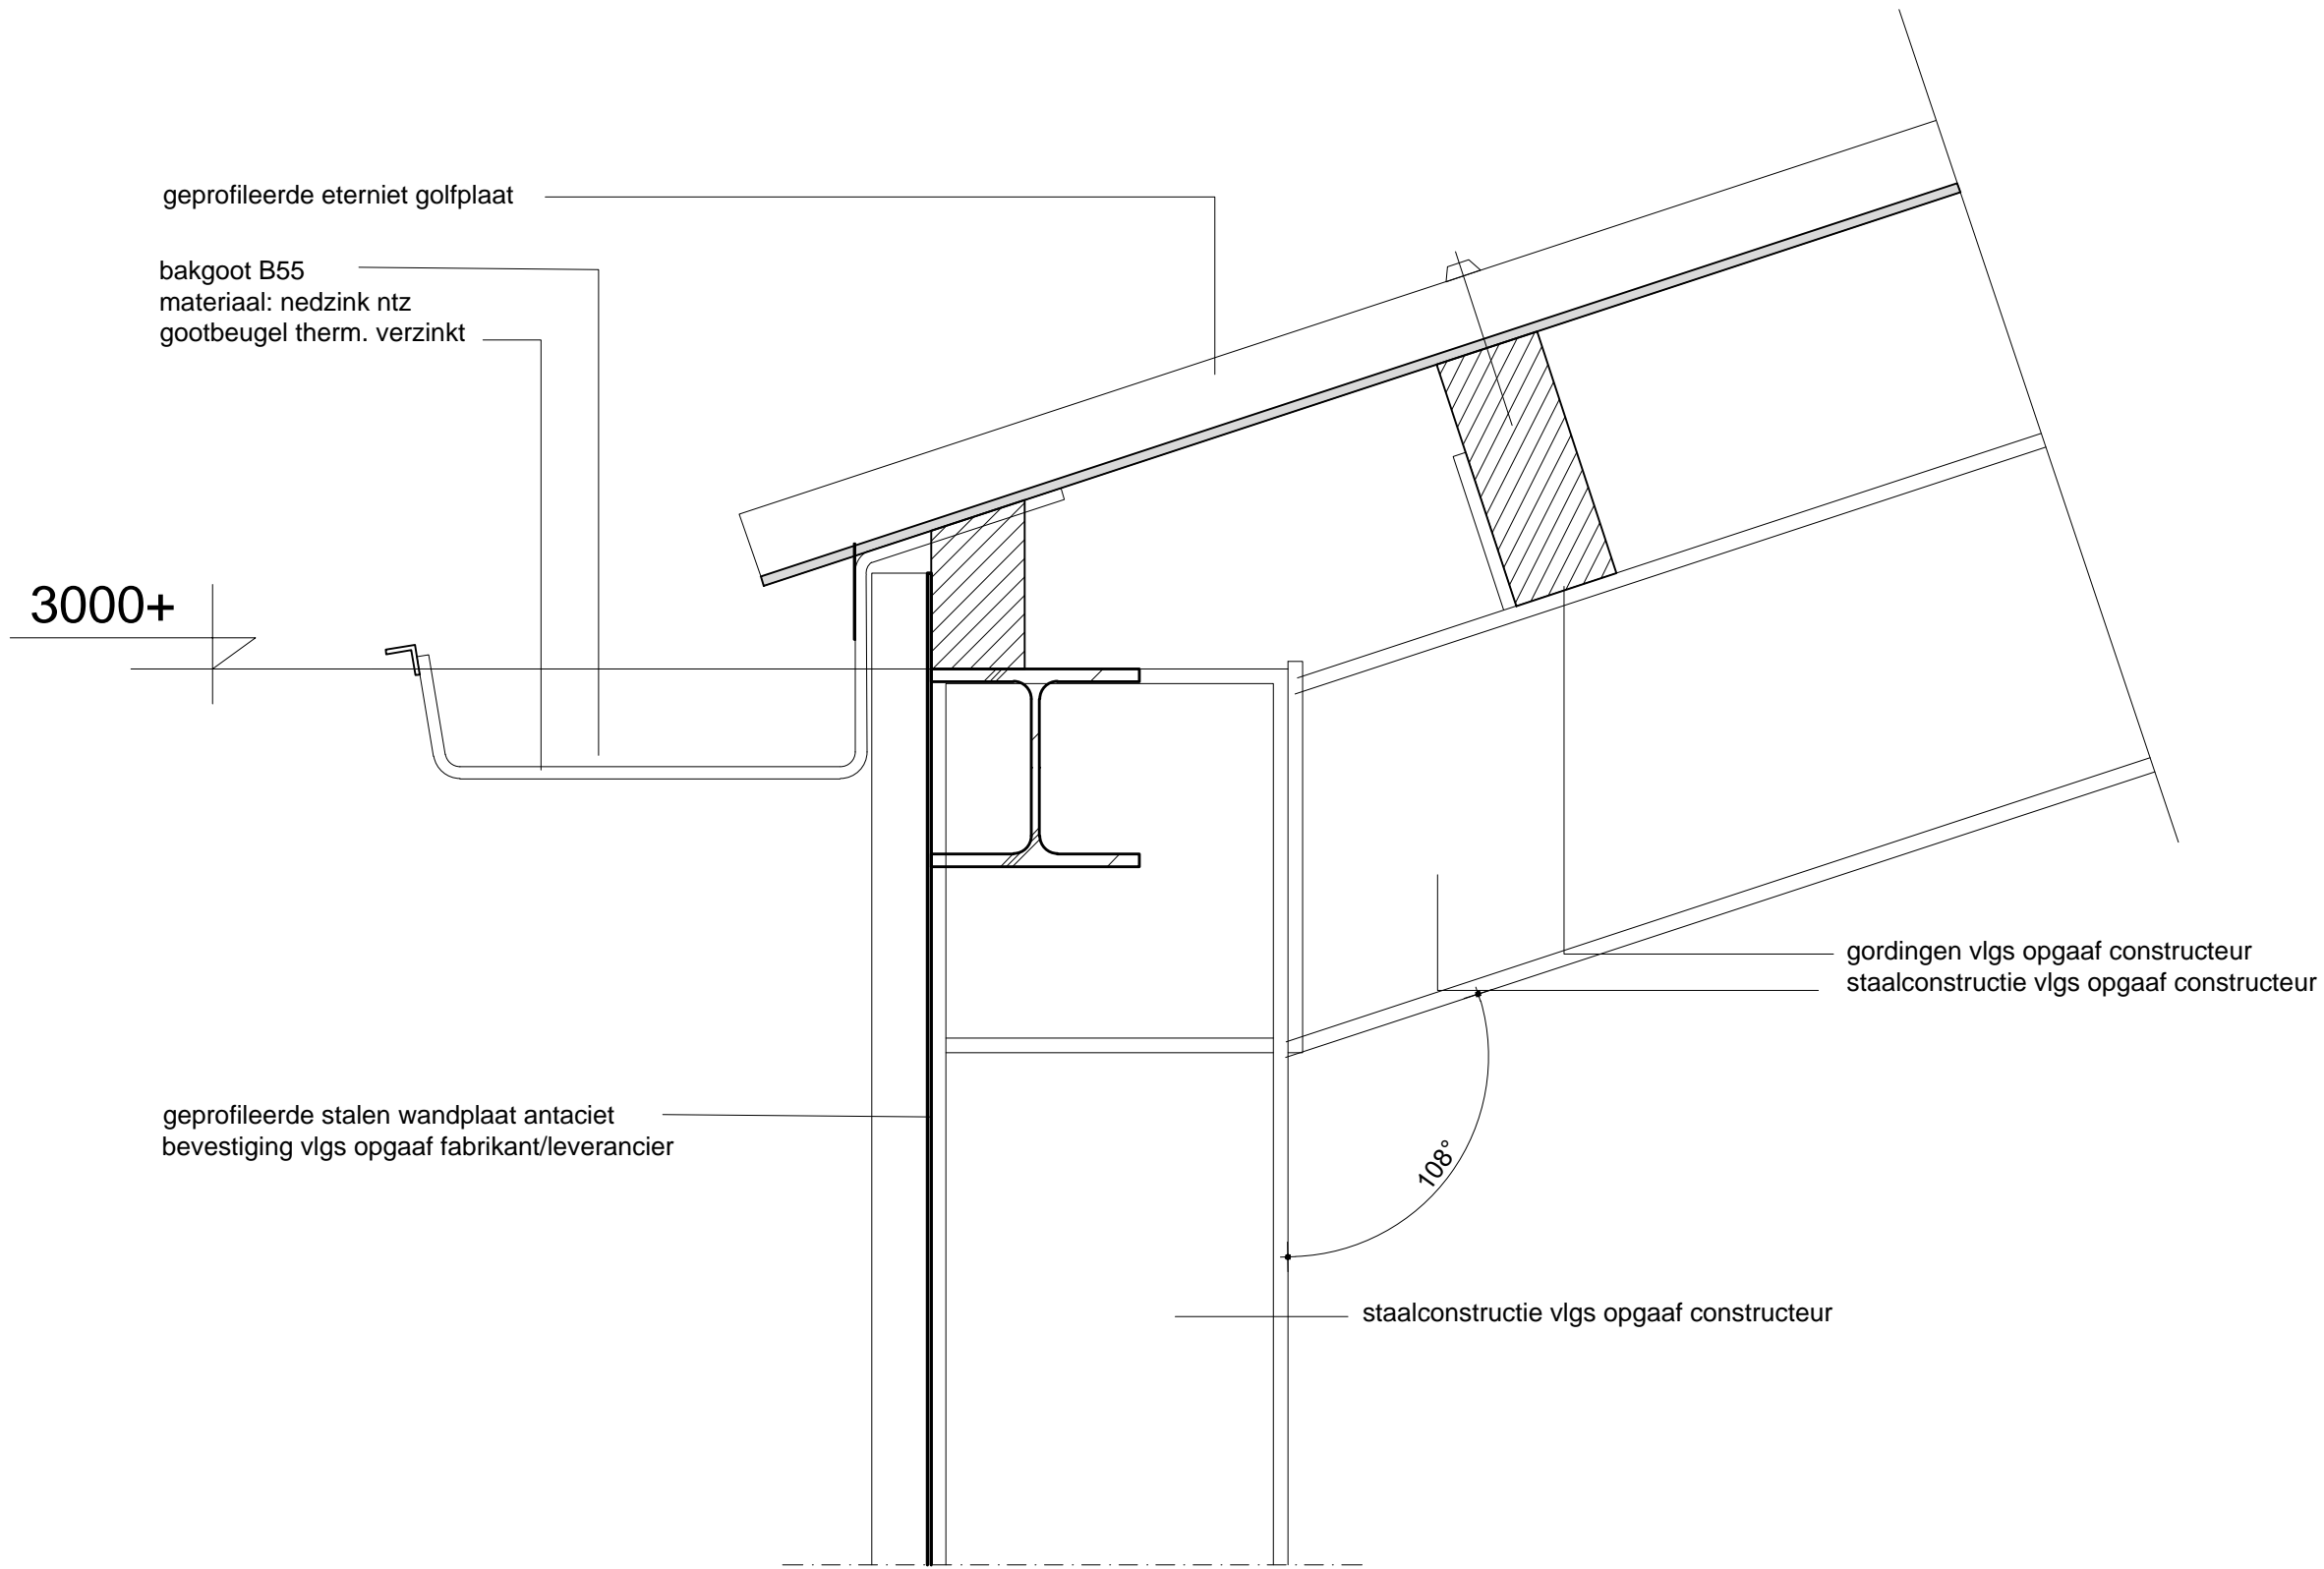

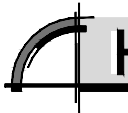project: NIEUWBOUW WAGENLOODS		VELSWIJK	
 Hurenkamp Architecten & Adviseurs	maateenheid:	mm	projectnummer: 16071
	schaal:	1:5	tekeningsnummer: OV-400
	datum:	17-06-2016	onderwerp:
	wijz.: A	B	Principe detail 2 Wagenloods
		bladnummer:	02