

A3_Y:\Projecten-2016\16071-Velthuizen Velswijk\Tekeningen\6-Omgevingsvergunning\16071-OV_400.dwg <-> Geplot: 20-06-2016, 09:41 h, schaal: 1:5.00 ,ctb: 16-hha-ABT-norm

Tek. nr.	Omschrijving	Formaat	Schaal	Fase	Status	Datum	A	B	C	D	E
01	Principe detail 1	A3	1:5	Omgevingsvergunning	Def.	20-06-2016					
02	Principe detail 2	A3	1:5	Omgevingsvergunning	Def.	20-06-2016					

project:

NIEUWBOUW WAGENLOODS

VELSWIJK

projectlocatie:

Eckhorsterstraat 14
7021 KV Zelhem (buurtschap Velswijk)

opdrachtgever:

J. van Velthuizen
Rozegaarderweg 13
6999 DW Hummelo
T

architect:

projectleider:

tekenaar:

maateenheid:

schaal:

formaat:

datum:

wijz.: A

vzv

ams

mm

1:5

A3

20-06-2016

projectfase:

OMGEVINGSVERGUNNING

tekeningnummer:


OV_400

projectnummer:

16071

onderwerp:

Principe details

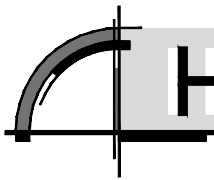

Hurenkamp

Architecten & Adviseurs

Hurenkamp Architecten & Adviseurs bv

Postbus 776880 AB Velp


Kerkallee 436882 AM Velp


T 026 361 38 12F 026 364 49 51

emailarchitecten@hurenkamp.nl


Websitewww.hurenkamp.nl


A3_Y:\Projecten-2016\16071-Velhuisen Velswijk\Tekeningen\6-Omgevingsvergunning\16071-OV-400.dwg <-> Geplot: 20-06-2016, 09:41 h, schaal: 1:5.00, ctb: 16-hha-ABT-norm

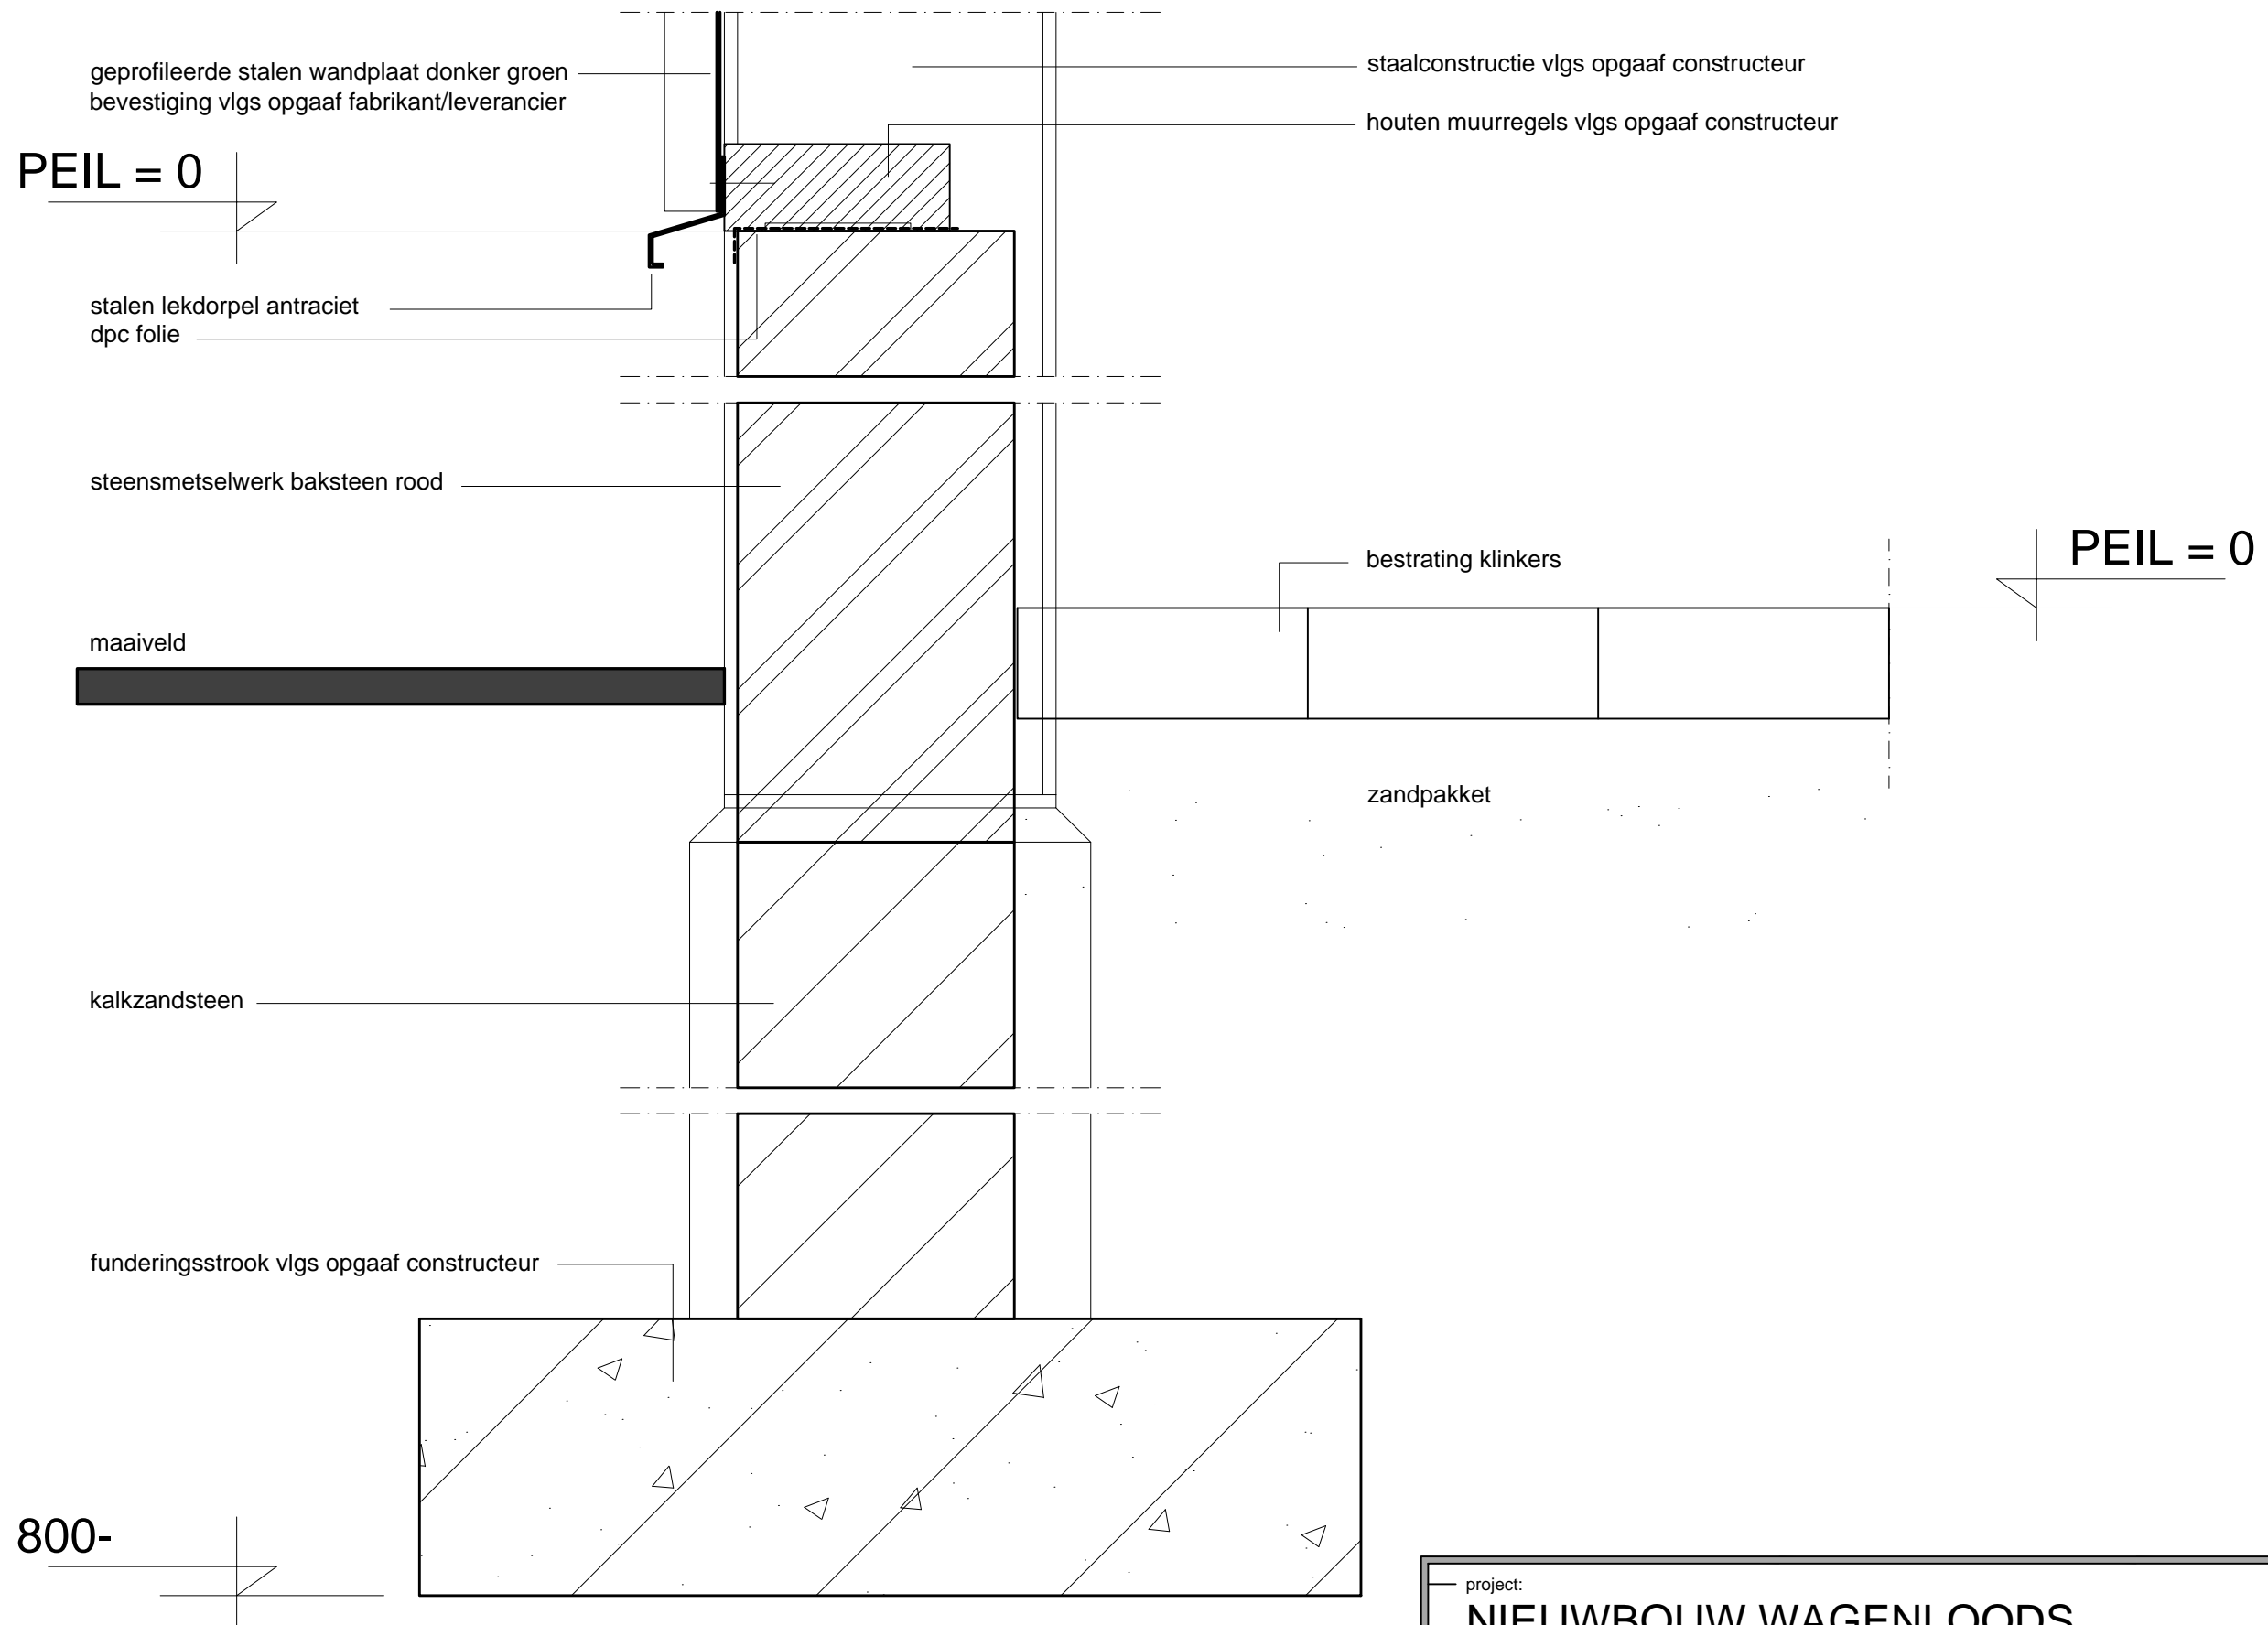

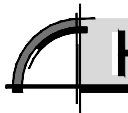project: NIEUWBOUW WAGENLOODS		VELSWIJK	
 Hurenkamp Architecten & Adviseurs	maateenheid: mm	projectnummer: 16071	bladnummer: 01
	schaal: 1:5	tekeningnummer: OV-400	
	datum: 20-06-2016	onderwerp: Principe detail 1	
	wijz.: A B	Wagenloads	

A3_Y:\Projecten-2016\16071-Velhuizen Velswijk\Tekeningen\6-Opgeving\vergunning\16071-OV-400.dwg <-> Geplot: 20-06-2016, 09:41 h, schaal: 1:5.00 ,ctb: 16-hha-ABT-norm

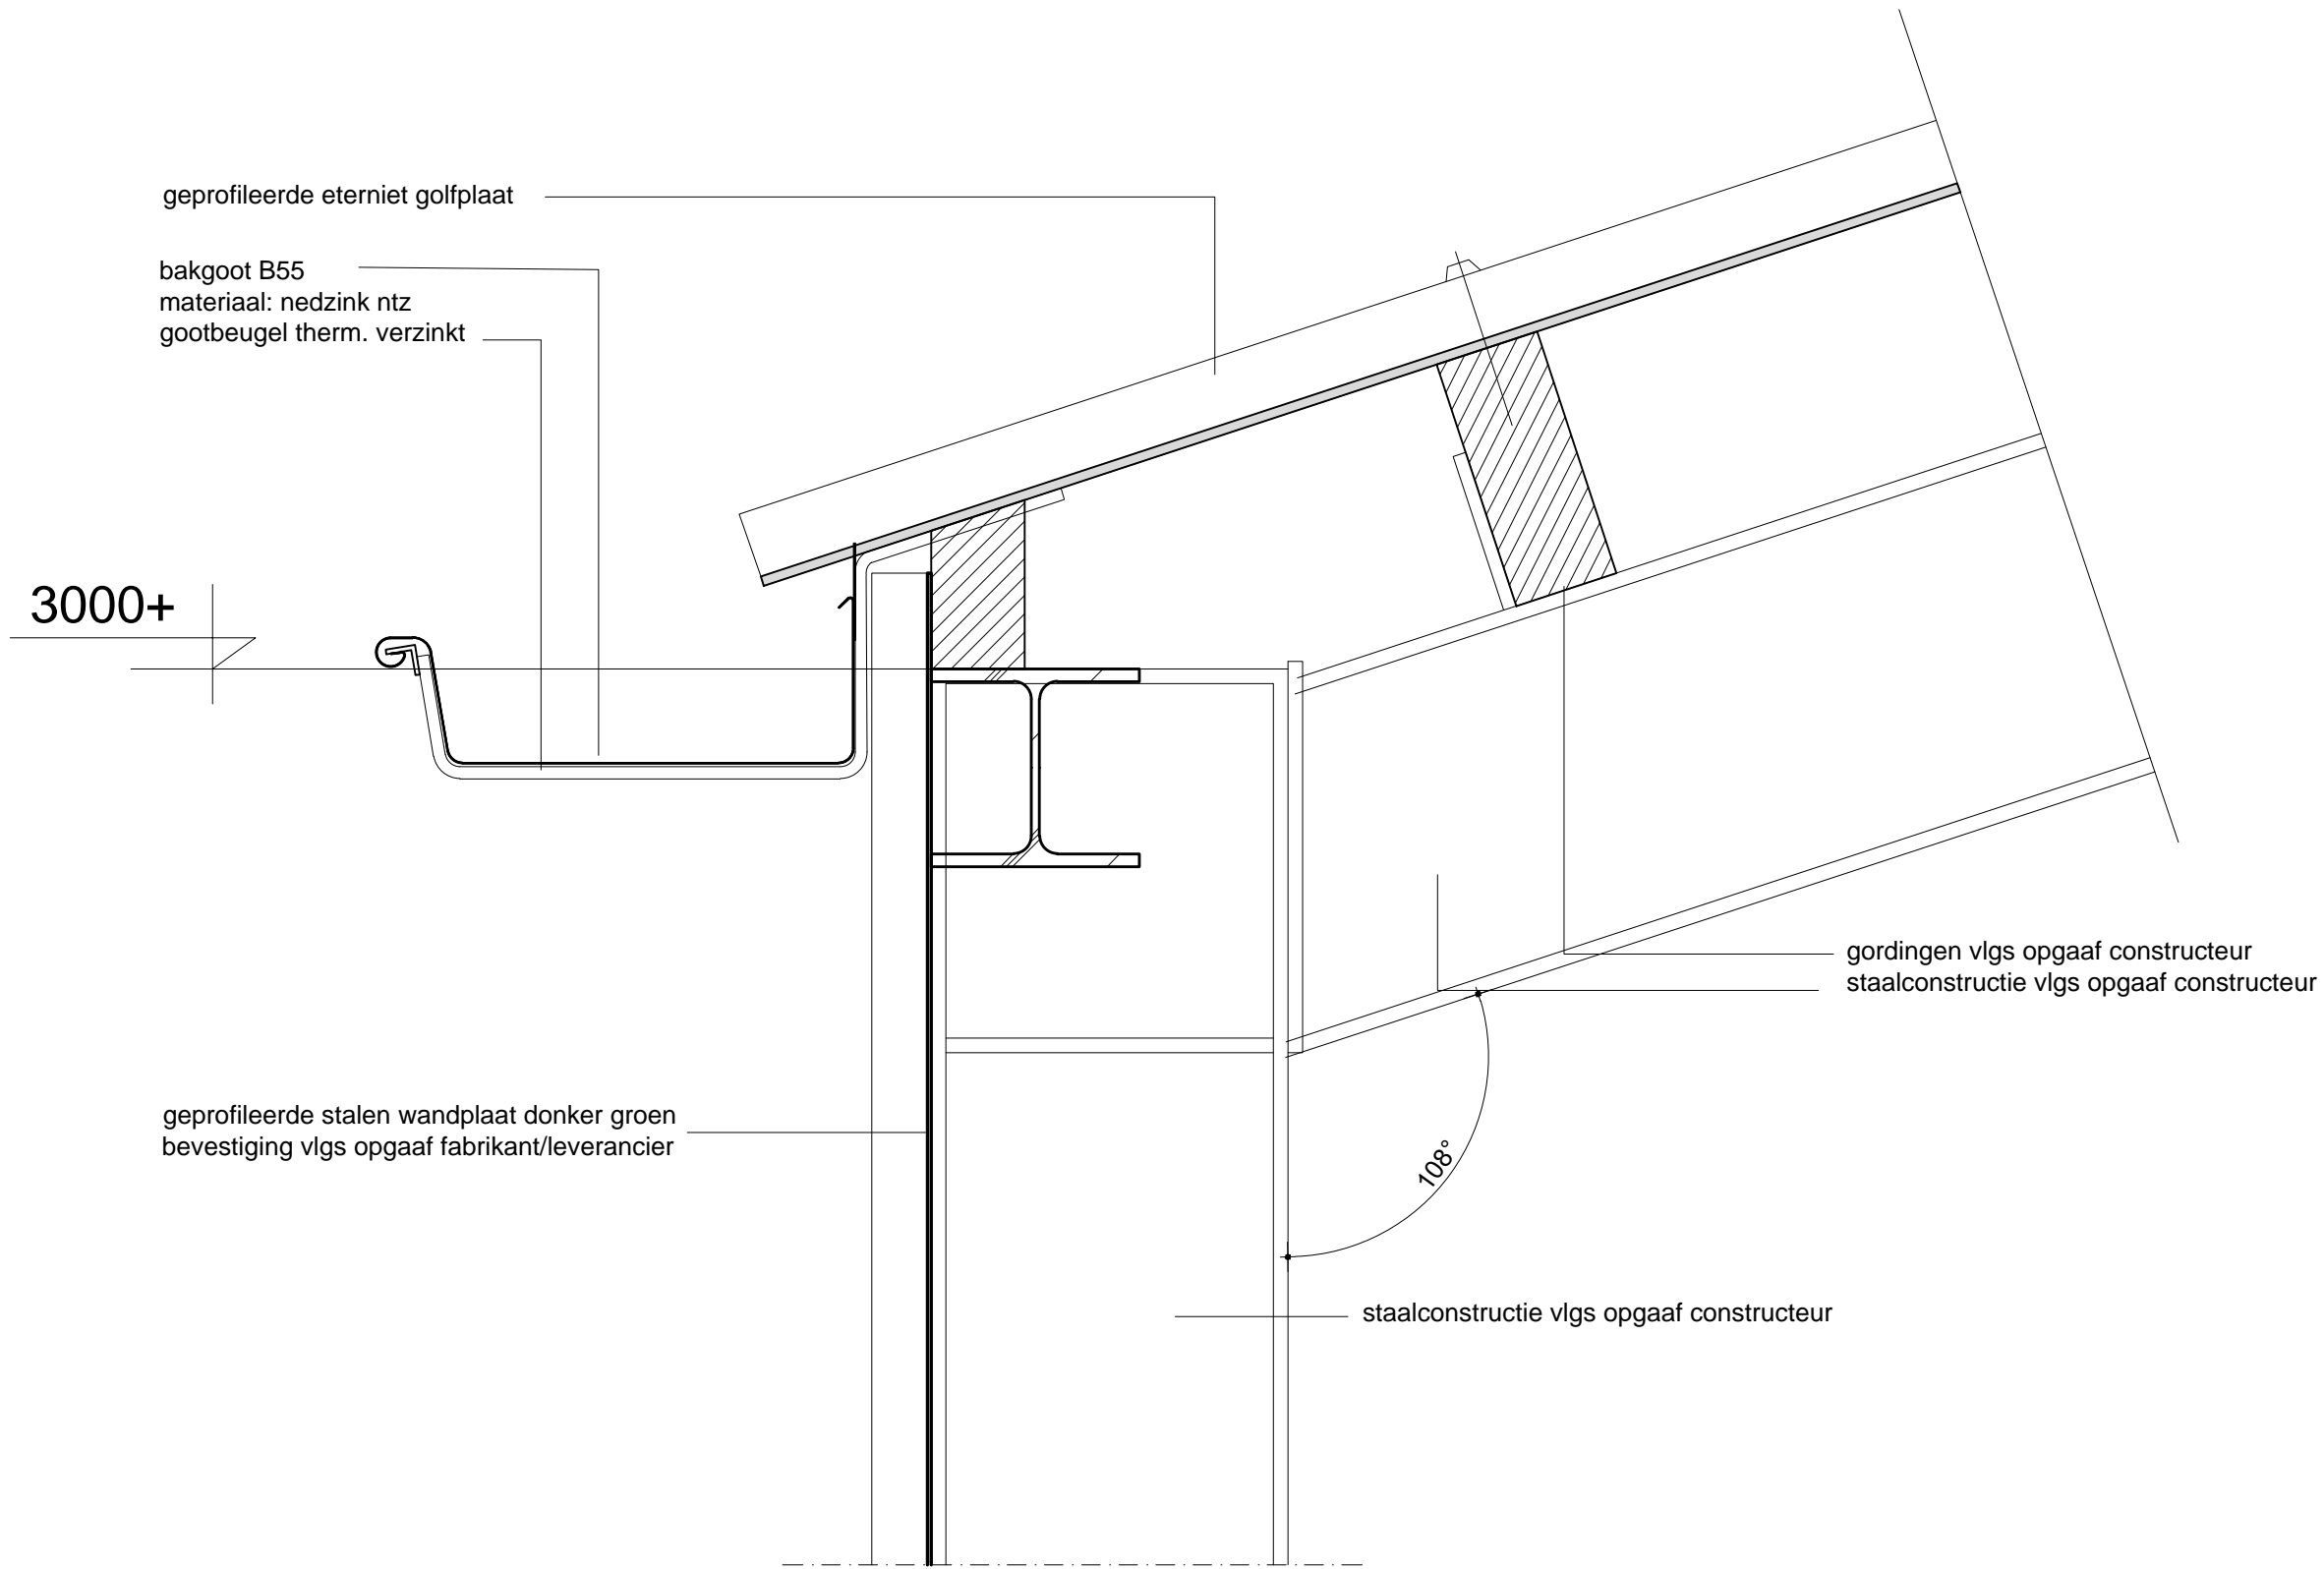

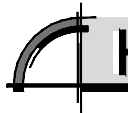project: NIEUWBOUW WAGENLOODS		VELSWIJK	
 Hurenkamp Architecten & Adviseurs	maateenheid: mm	projectnummer: 16071	bladnummer: —
	schaal: 1:5	tekeningnummer: OV-400	02
	datum: 20-06-2016	onderwerp: Principe detail 2	
	wijz.: A B	Wagenloods	