



Detail 04

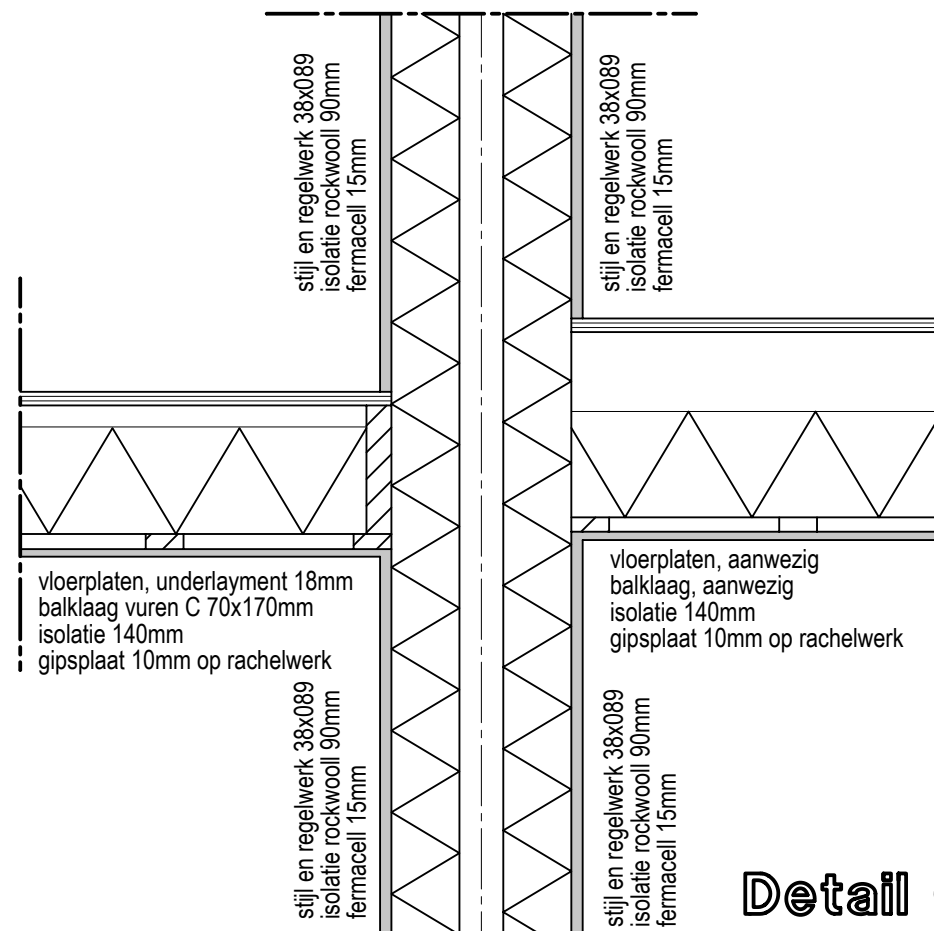


Detail 06

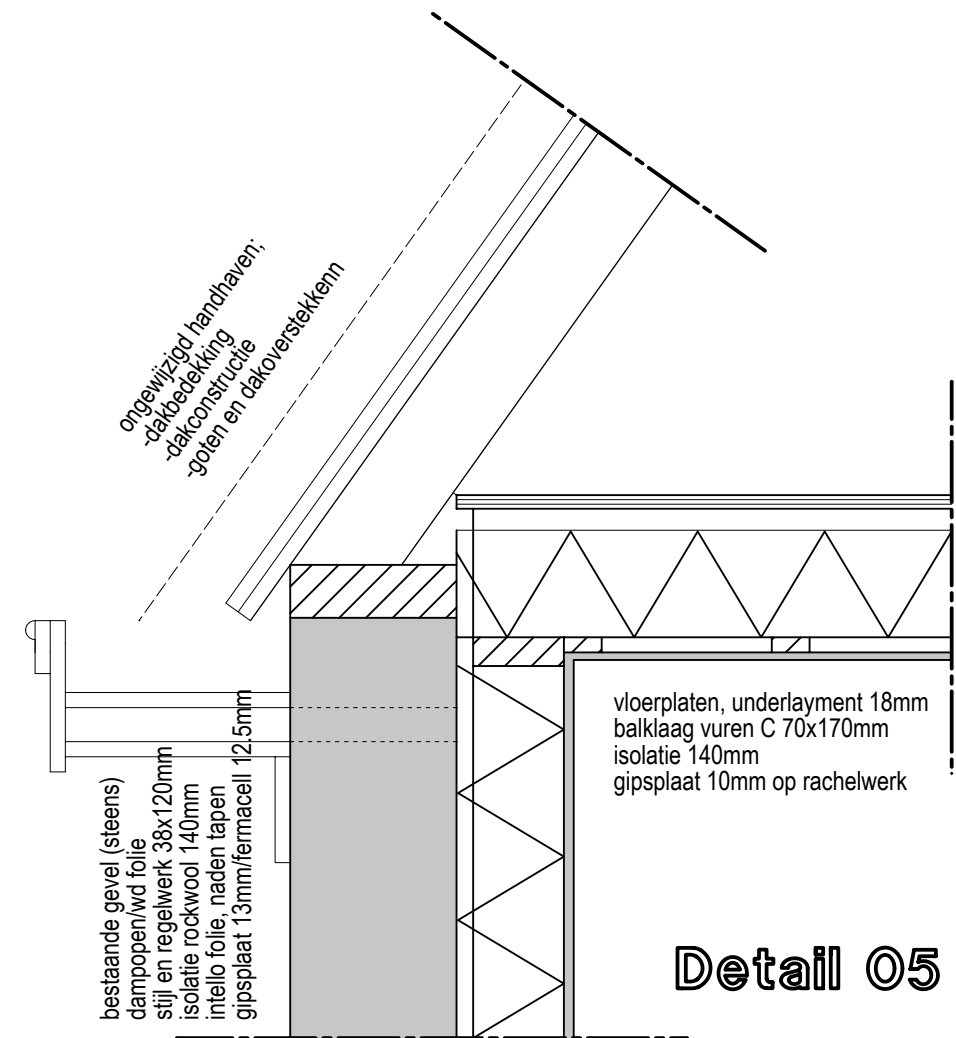

Detail 05

Opdrachtgever:		Landgoed Keppel b.v. Rentmeesterskantoor van Lynden b.v. Dorpsstraat 1, 6672 CL HEMMEN 0488 - 45 13 12		
Betreft:	Verbouw woningen, Dorpsstraat LK 1-3-5 te Laag Keppel			Bouwaanvraag
Onderdeel:	Detail 04 + Detail 05 + Detail 06			Details
Schaal 1 : 10	Project nr. 14-314	Tekening B036	Getekend AJW Lettink	Datum 28-10-2015

Copyright Bouwbedrijf Lettink - Deze tekening blijft ons eigendom. Deze tekening mag zonder schriftelijke toestemming niet gebruikt, vernoemvuldigd of aan derden ter beschikking worden gesteld. Wijzigingen in de tekening mogen alleen digitaal aangebracht worden

  
**Lettink**  
 www.lettink.nl  
 Lageweg 12  
 7021 JL ZELHEM  
 T. 0314 - 32 48 59  
 F. 0314 - 32 53 50  
 E. info@lettink.nl

**natuurlijk  
bouwen**