


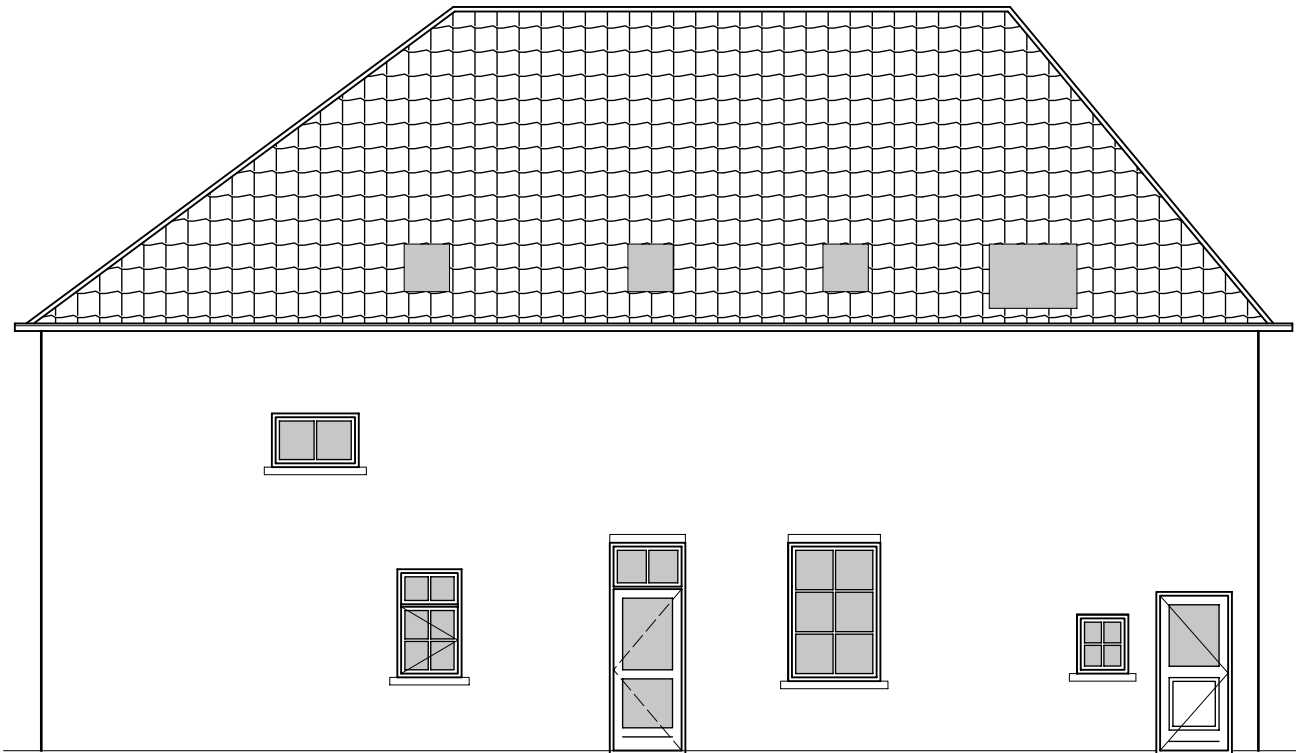

Vorgevel, bestaand



Rechter zijgevel, bestaand

Opdrachtgever:		Landgoed Keppel b.v. Rentmeesterskantoor van Lynden b.v. Dorpsstraat 1, 6672 CL HEMMEN 0488 - 45 13 12		
Betreft:	Verbouw woningen, Dorpsstraat LK 1-3-5 te Laag Keppel			Bouwaanvraag
Onderdeel:	Vorgevel & rechter zijgevel, bestaand			Aanzichten
Schaal 1 : 100	Project nr. 14-314	Tekening B010	Getekend AJW Lettink	Datum 23-08-2016

Copyright Bouwbedrijf Lettink - Deze tekening blijft ons eigendom. Deze tekening mag zonder schriftelijke toestemming niet gebruikt, vernieuwvuldigd of aan derden ter beschikking worden gesteld. Wijzigingen in de tekening mogen alleen digitaal aangebracht worden



bouwbedrijf

Lettink

www.lettink.nl

Lageweg 12
7021 JL ZELHEM
T. 0314 - 32 48 59
F. 0314 - 32 53 50
E. info@lettink.nl

natuurlijk
bouwen