



Detail 02

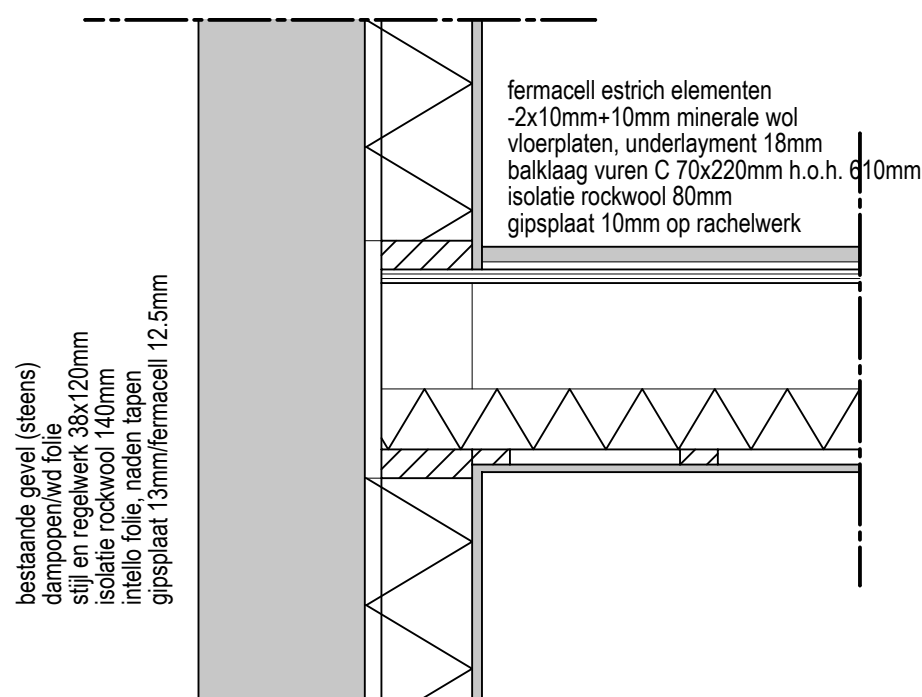

Detail 03

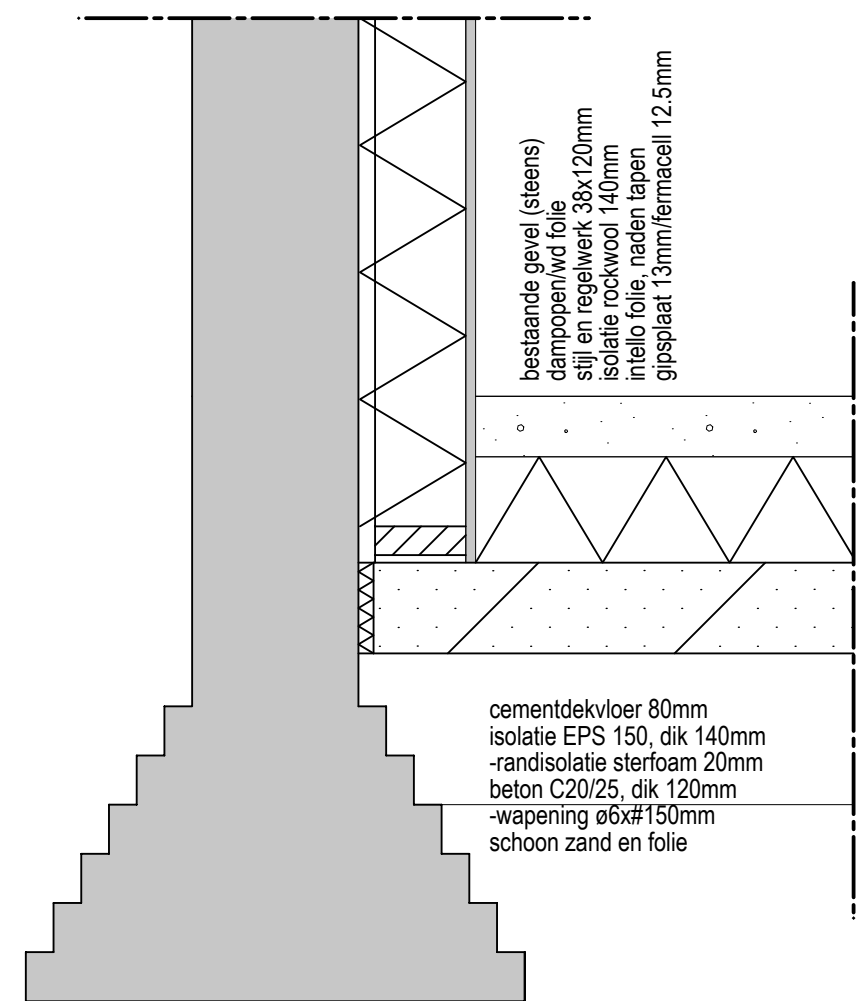

Detail 01

Opdrachtgever:		Landgoed Keppel b.v. Rentmeesterskantoor van Lynden b.v. Dorpsstraat 1, 6672 CL HEMMEN 0488 - 45 13 12		
Betreft:	Verbouw woningen, Dorpsstraat LK 1-3-5 te Laag Keppel		Bouwaanvraag	
Onderdeel:	Detail 01 + Detail 02 + Detail 03		Details	
Schaal 1 : 10	Project nr. 14-314	Tekening B035	Getekend AJW Lettink	Datum 28-10-2015



**bouwbedrijf
Lettink**
www.lettink.nl

Lageweg 12
7021 JL ZELHEM
T. 0314 - 32 48 59
F. 0314 - 32 53 50
E. info@lettink.nl

**natuurlijk
bouwen**

Copyright Bouwbedrijf Lettink - Deze tekening blijft ons eigendom. Deze tekening mag zonder schriftelijke toestemming niet gebruikt, vernoemvuldigd of aan derden ter beschikking worden gesteld. Wijzigingen in de tekening mogen alleen digitaal aangebracht worden