


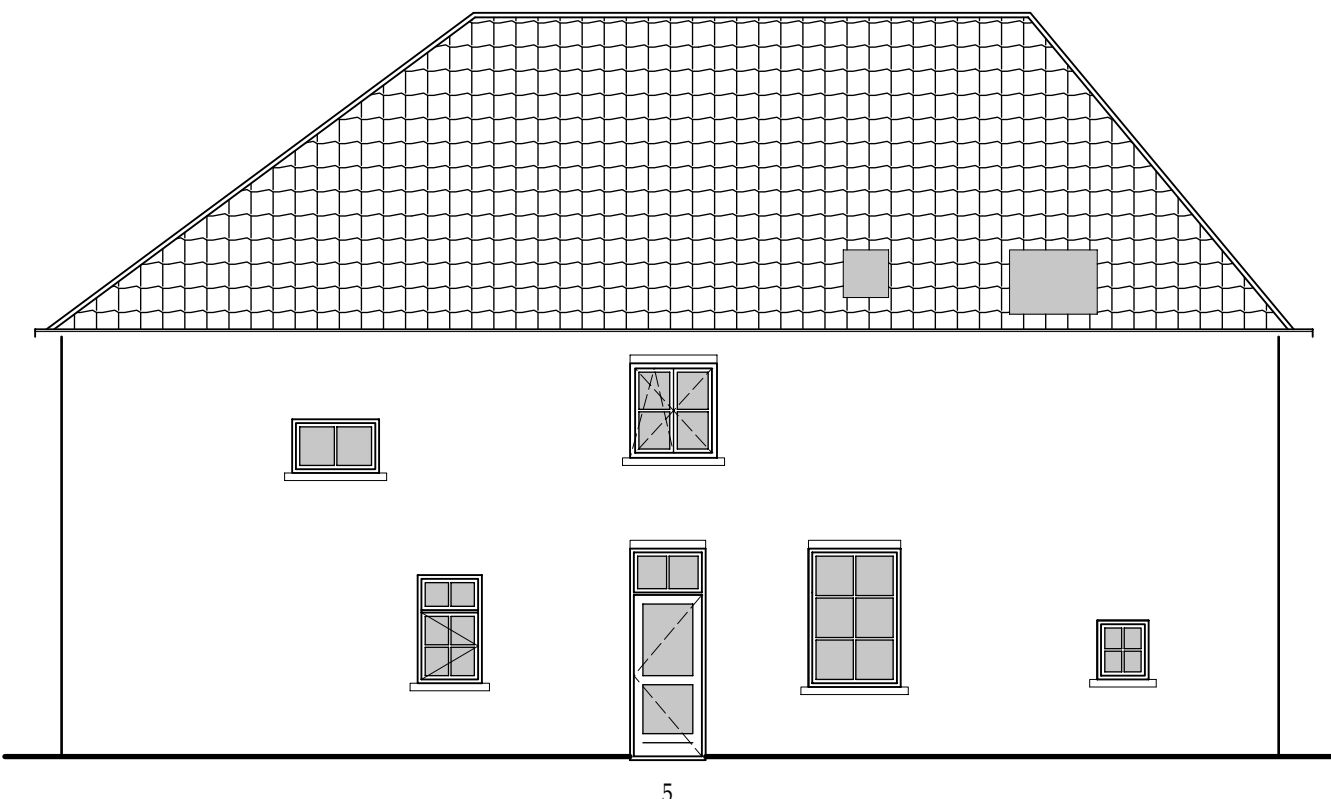


Voorgevel, (on)gewijzigd

\* nieuwe binnenramen, in bestaand kozijn  
model en uitvoering als bestaand  
houtsoort oregon pine



Rechter zijgevel, gewijzigd

Opdrachtgever:		Landgoed Keppel b.v. Rentmeesterskantoor van Lynden b.v. Dorpsstraat 1, 6672 CL HEMMEN 0488 - 45 13 12		
Betreft:	Verbouw woningen, Dorpsstraat LK 1-3-5 te Laag Keppel			Bouwaanvraag
Onderdeel:	Voorgevel & rechter zijgevel, gewijzigd			Aanzichten
Schaal 1 : 100	Project nr. 14-314	Tekening B012	Getekend AJW Lettink	Datum 23-08-2016
Copyright Bouwbedrijf Lettink - Deze tekening blijft ons eigendom. Deze tekening mag zonder schriftelijke toestemming niet gebruikt, vernieuwvuldigd of aan derden ter beschikking worden gesteld. Wijzigingen in de tekening mogen alleen digitaal aangebracht worden				



bouwbedrijf  
**Lettink**  
www.lettink.nl

Lageweg 12  
7021 JL ZELHEM  
T. 0314 - 32 48 59  
F. 0314 - 32 53 50  
E. info@lettink.nl

**natuurlijk  
bouwen**