


Bylage 2

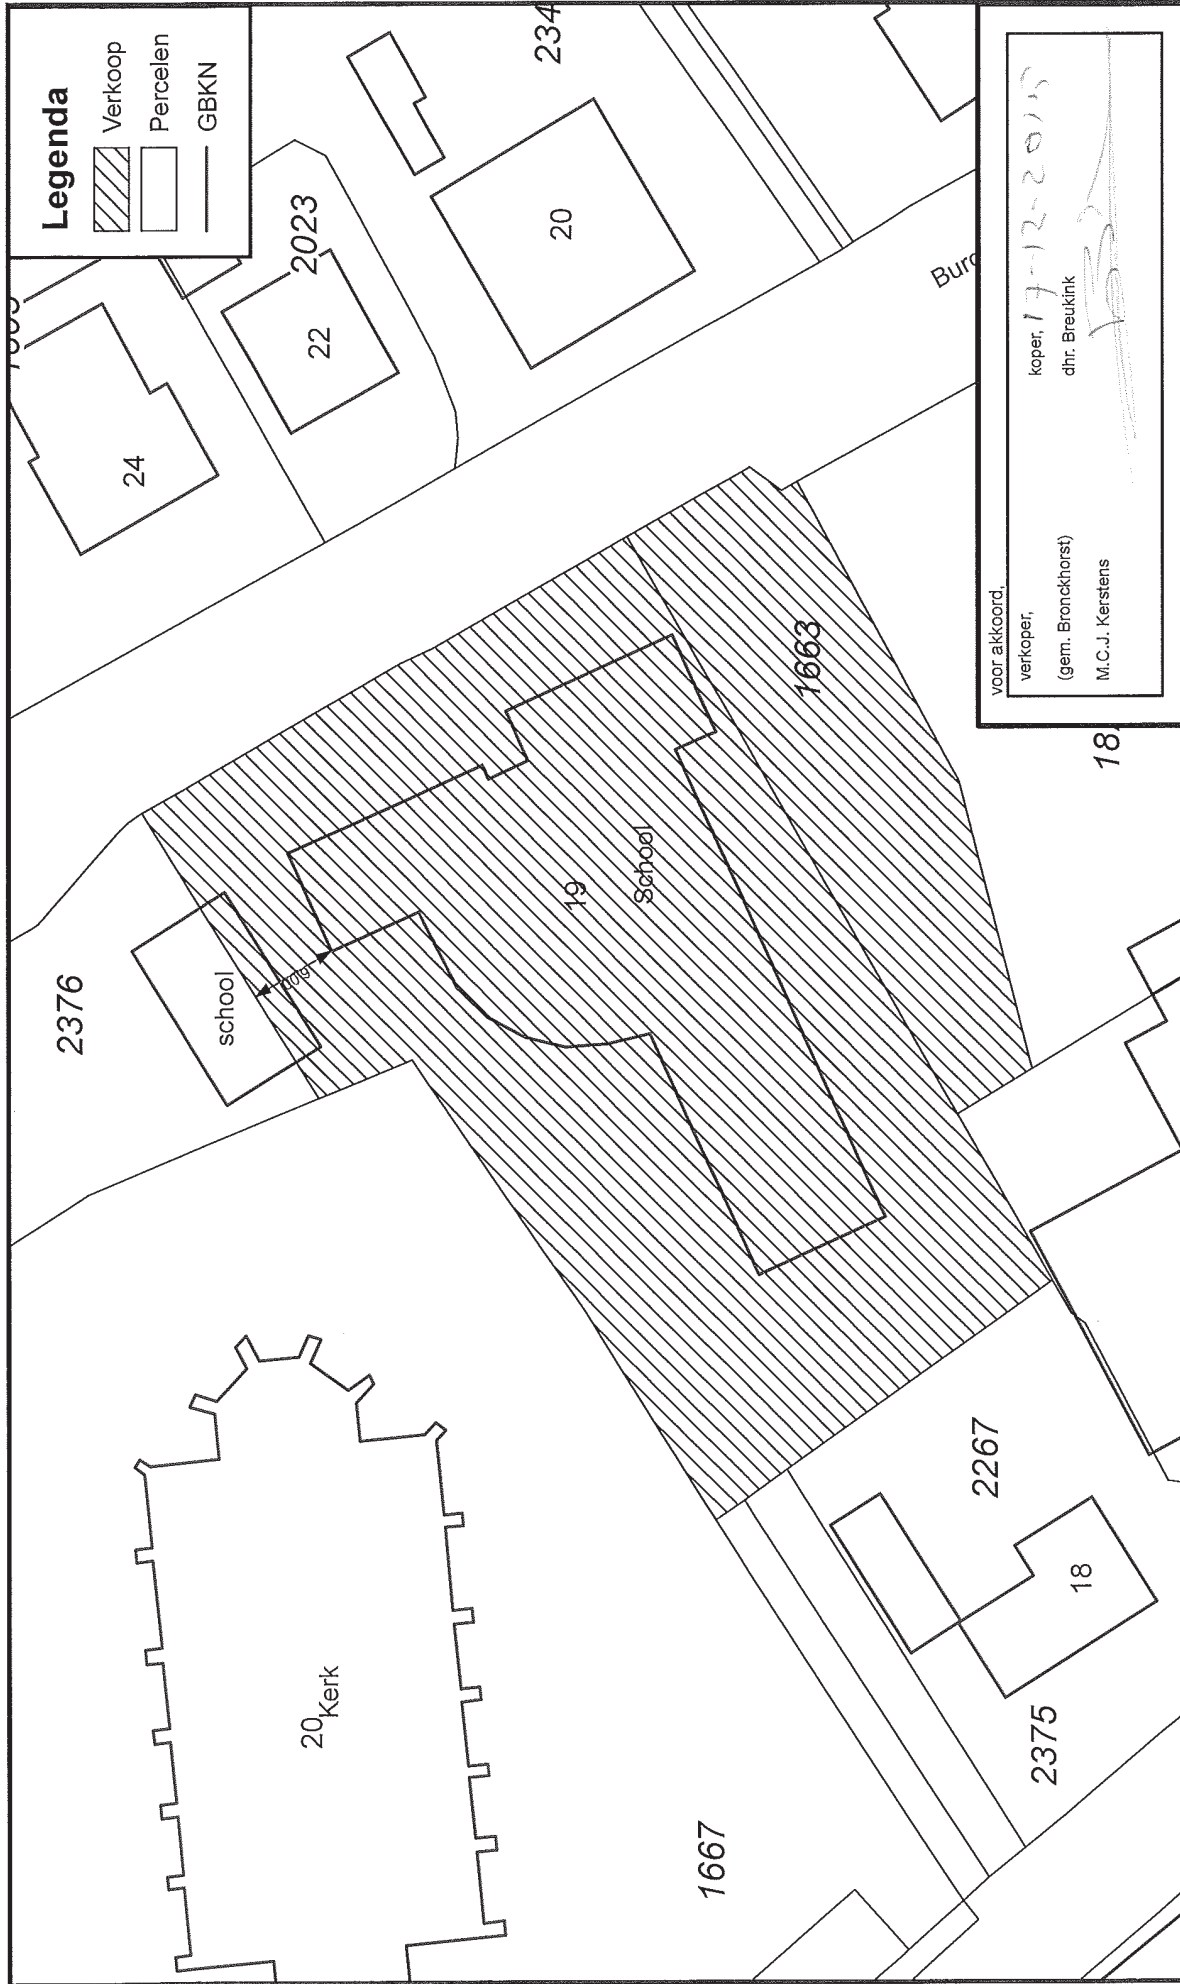

**gemeente Bronckhorst**

<b>Onderwerp: VERKOOP</b>			
Kadastraal bekend: SDR sectie O, nr. 2376 ged. en nr. 1663 geheel	opp. ca. 2353 m2	Schaal: 1:500	
Locatie: Burgemeester Smitsstraat 19 Steenderen		Datum: 18 november 2015	
Getekend: B. Bulten		Formaat: A4	