


aanzicht pui

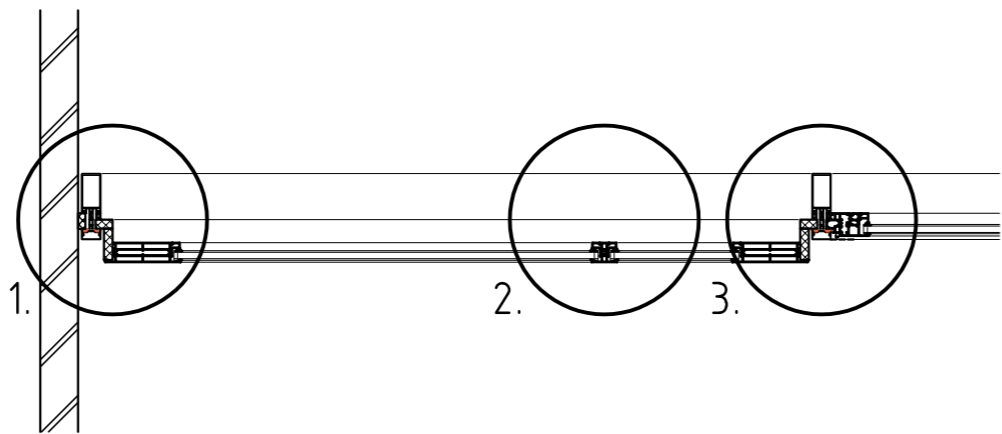

doorsnede A

ALLE MAATVOERING IN HET WERK TE CONTROLEREN

plan : Locatie De Zonnekamp Zelhem, Gebouw E
opdrachtg : ProWonen, Postbus 18, 7270 AA Borculo
onderwerp : bestektekening nieuwe toestand: pui entree

schaal : 1:20	d.d. 19/10/2016	a. .	b. .	bladnr.
formaat : A1	gef. WLA	c. .	d. .	1552B002
status : voorlopig	gec. .	versie : e. .	f. .	

architektengroep gelderland bv
hummeloseweg 16 7021 ae zelhem
postbus 231 7020 ac zelhem
tel. (0314) 62 43 48 fax. (0314) 62 13 51
info@architektengroepgelderland.nl