

d.d. 19-10-2016

Werkno. 1552

Principe details voor de bouw van

**Locatie De Zonnekamp Zelhem,
Gebouw E**


opdrachtgever:

**ProWonen
Postbus 18, 7270 AA Borculo**



architektengroep
gelderland

hummeloseweg 16
7021 ae zelhem
(0314) 62 43 48
info@architektengroepgelderland.nl
www.architektengroepgelderland.nl

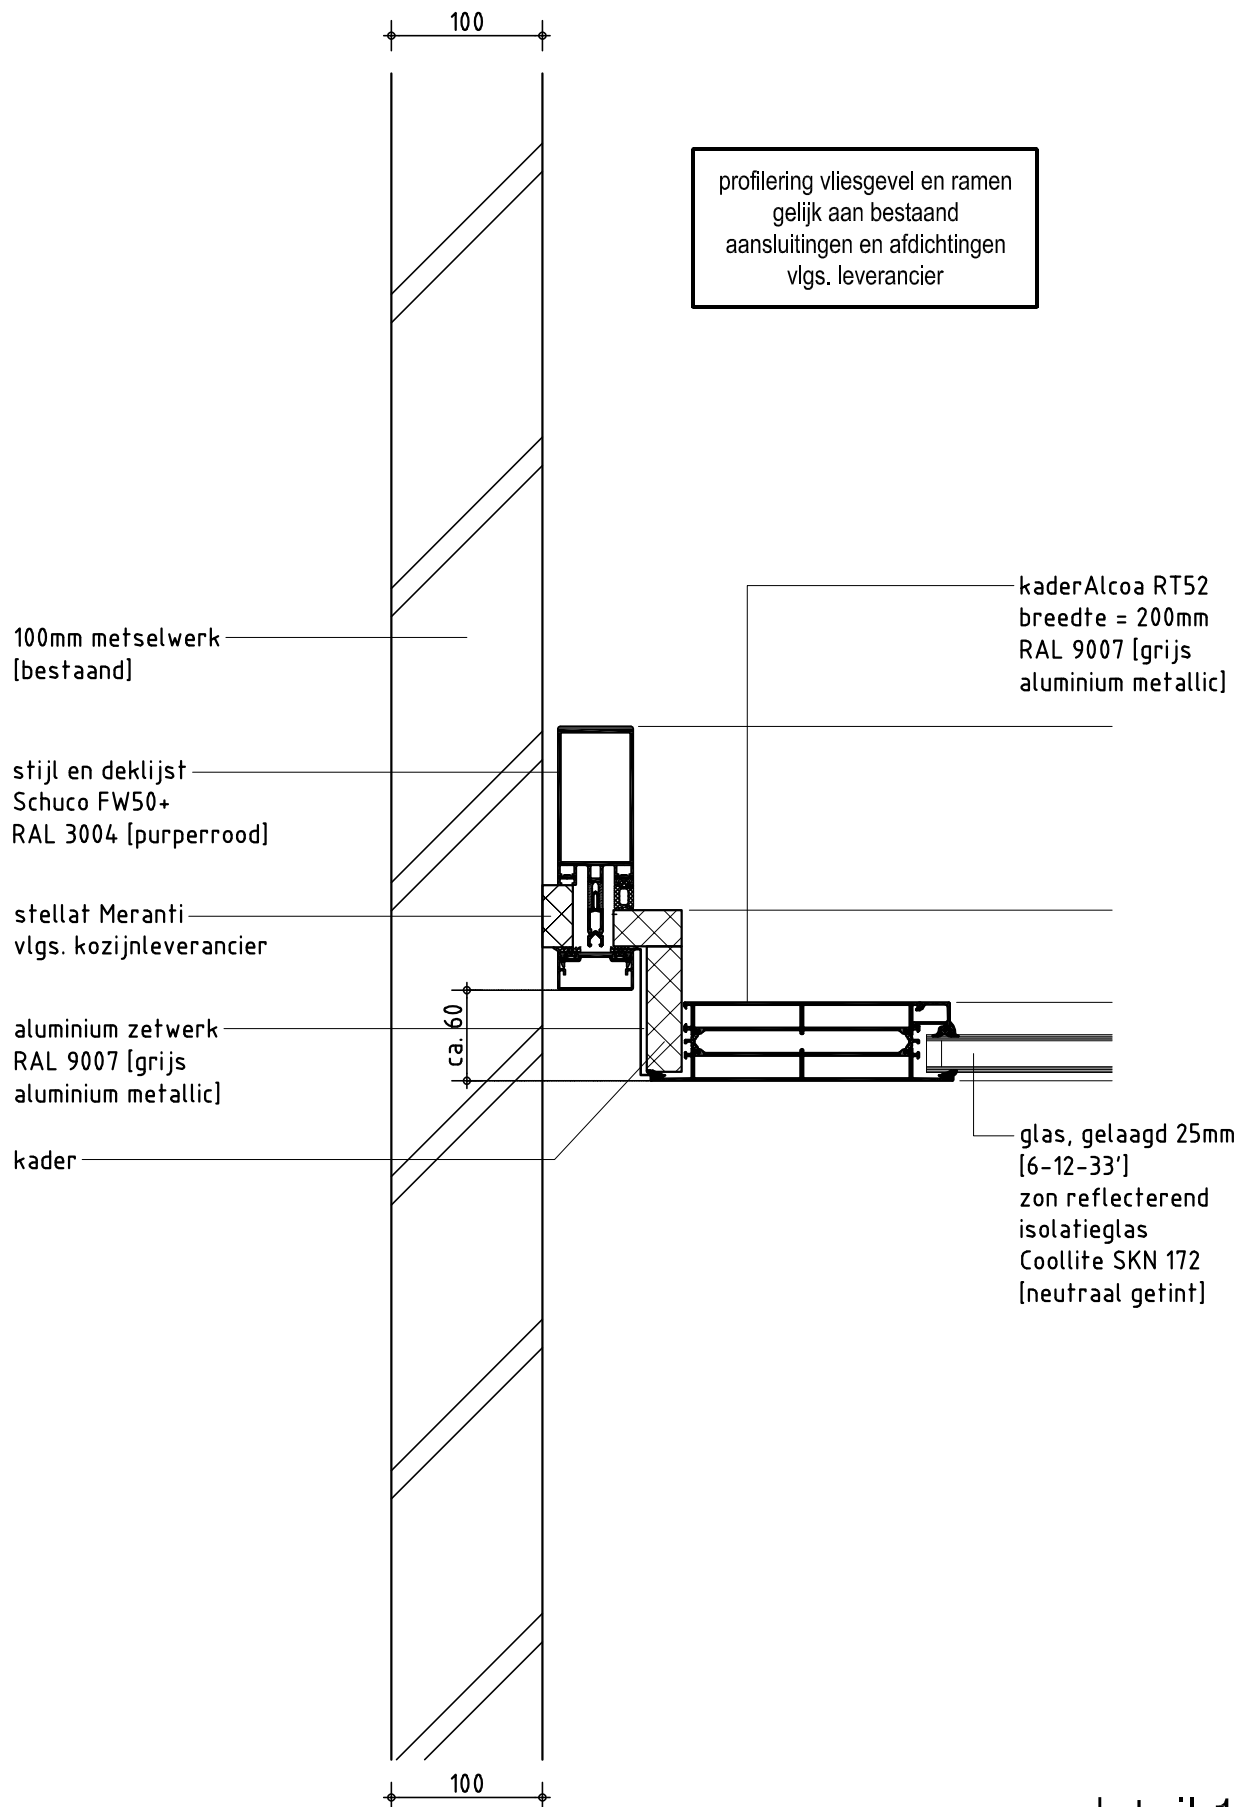


detail 1

werkn. : 1552

schaal : 1:5

datum : 19/10/2016

profilering vliesgevel en ramen
gelijk aan bestaand
aansluitingen en afdichtingen
vlgs. leverancier

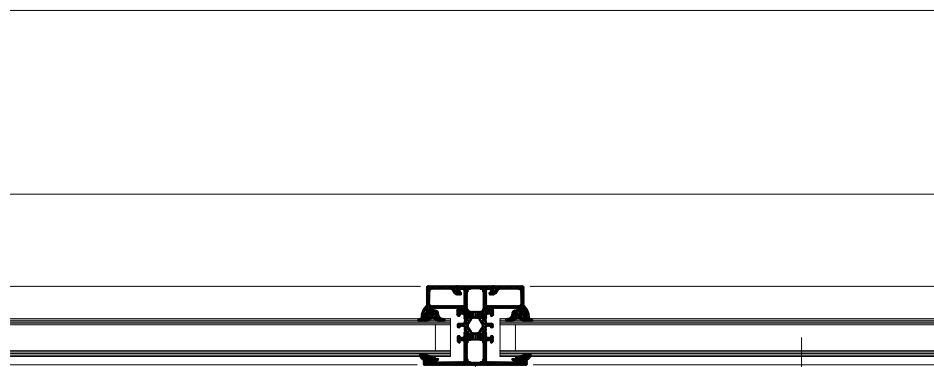

stijl en dekljst
Alcoa RT 52
breedte = 68mm
RAL 9007 [grijs
aluminium metallic]

glas, gelaagd 25mm
[6-12-33']
zon reflecterend
isolatieglas
Coolite SKN 172
[neutraal getint]

detail 2

werkno. : 1552

schaal : 1:5

datum : 19/10/2016

profilering vliesgevel en ramen
gelijk aan bestaand
aansluitingen en afdichtingen
vlgs. leverancier

kader Alcoa RT52
breedte = 200mm
RAL 9007 [grijs
aluminium metallic]


raam
Alcoa RT 52
RAL 3004 [purperrood]
[bestaand]

glas, gelaagd 25mm
[6-12-33']
zon reflecterend
isolatieglas
Coollite SKN 172
[neutraal getint]

glas, gelaagd 25mm
[6-12-33']
zon reflecterend
isolatieglas
Coollite SKN 172
[neutraal getint]
[bestaand]

aluminium zetwerk
RAL 9007 [grijs
aluminium metallic]

stijl en dekljst
Schuco FW50+
RAL 3004 [purperrood]
[bestaand]

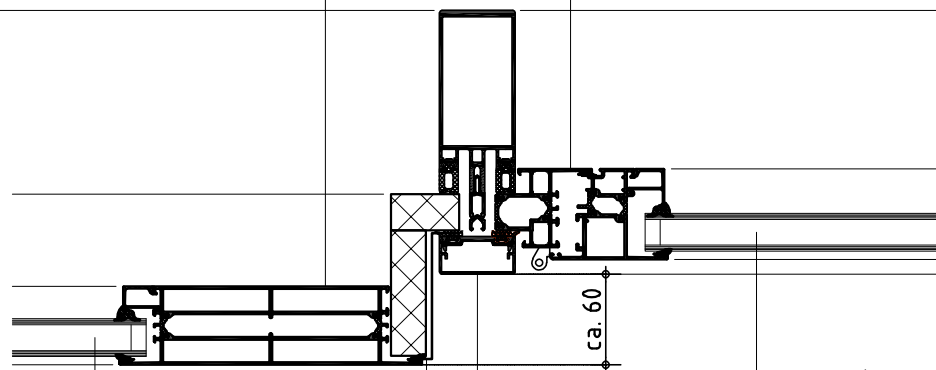

detail 3

werkno. : 1552

schaal : 1:5

datum : 19/10/2016