

Situatie bestand (I)


Schaal: 1 : 1000

Behoort bij besluit van burgemeester en wethouders
van de gemeente Bronckhorst d.d. 4 JAN. 2016

nr. 2015-2926

De daartoe aangewezen ambtenaar.

[Handwritten signature]

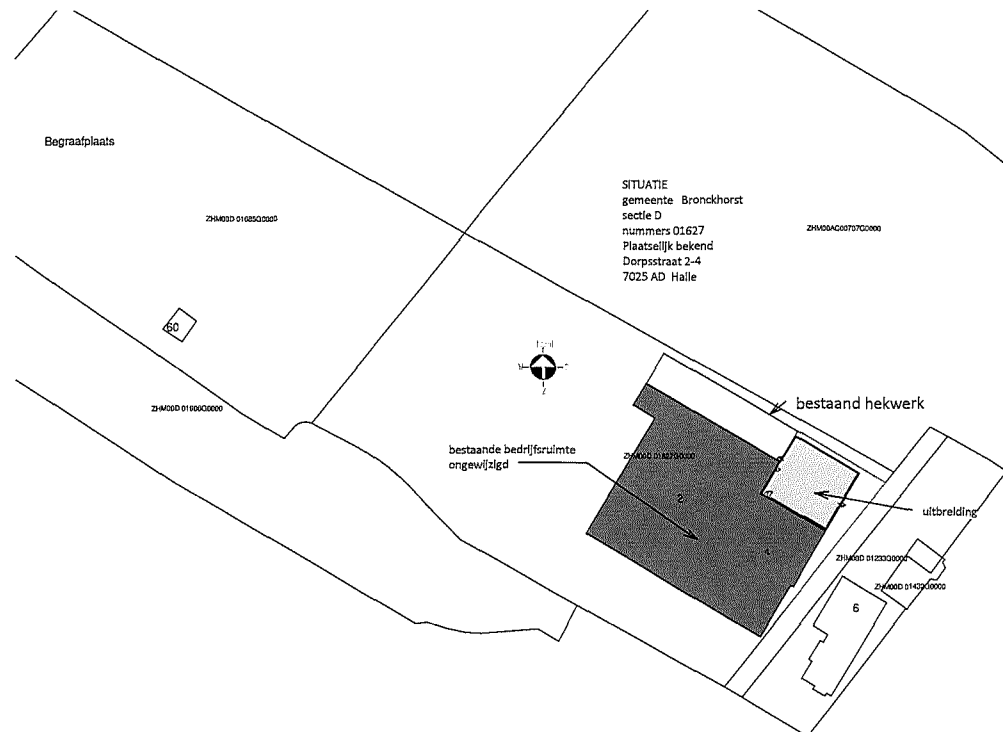

Situatiegewijzigd (I)

Schaal: 1 : 1000

Uitbreiding Auto Venderbosch aan de Dorpsstraat 2 te Halle

Project: Dorpsstraat 2
7025 AD Halle

Opdrachtgever: Auto Venderbosch Holding B.V.
Dorpsstraat 2
7025 AD Halle

Omschrijving: Situatie bestand en gewijzigd

schaal: 1:1000 datum: 17-12-2015
get: IT gew:

project nr.: 638-15
bladnr.: B 03
Fase: Bestek

Op al onze werken is het auteursrecht van toepassing. Het auteursrecht berust bij Rba.