



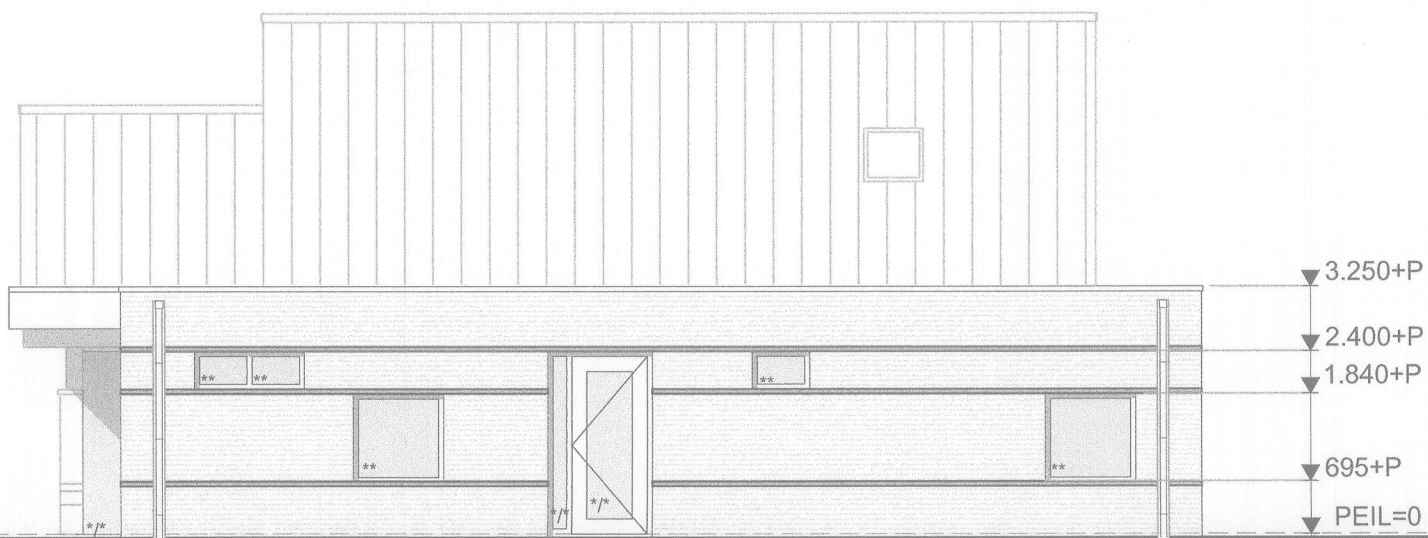


OOSTGEVEL

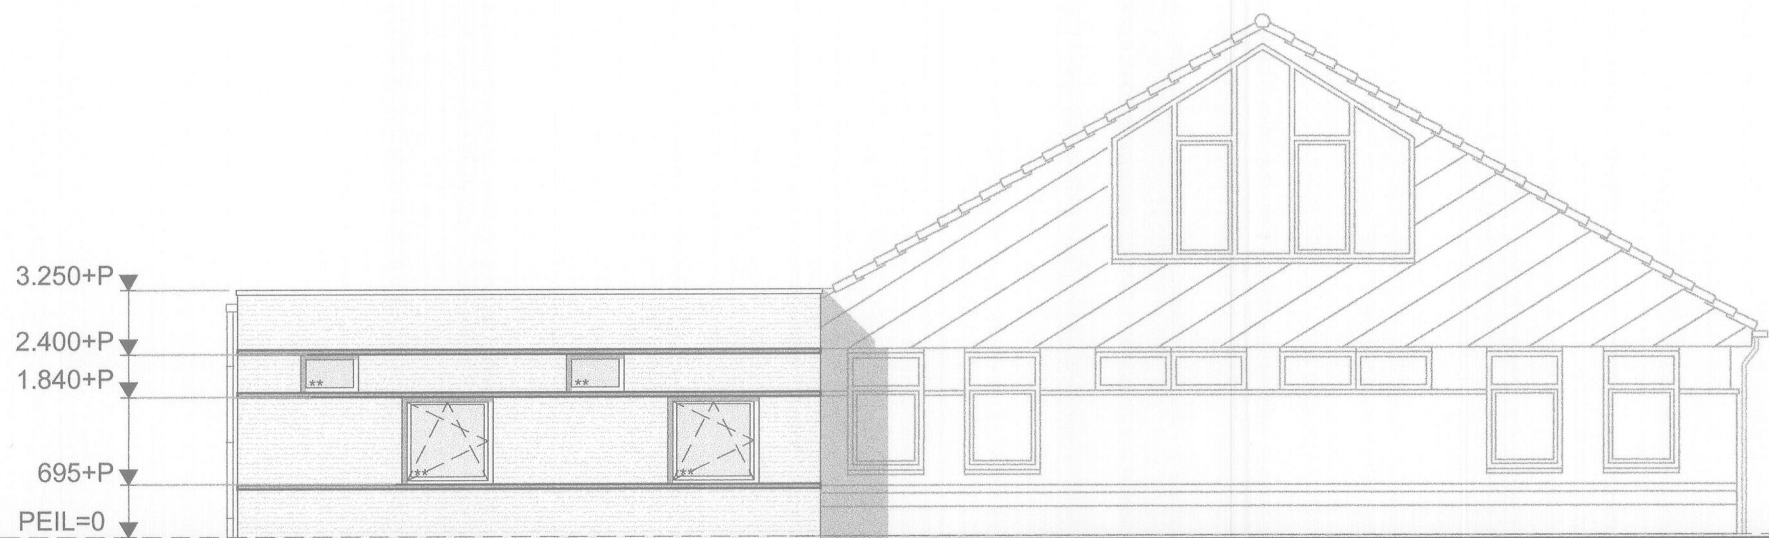

NOORDGEVEL



WESTGEVEL

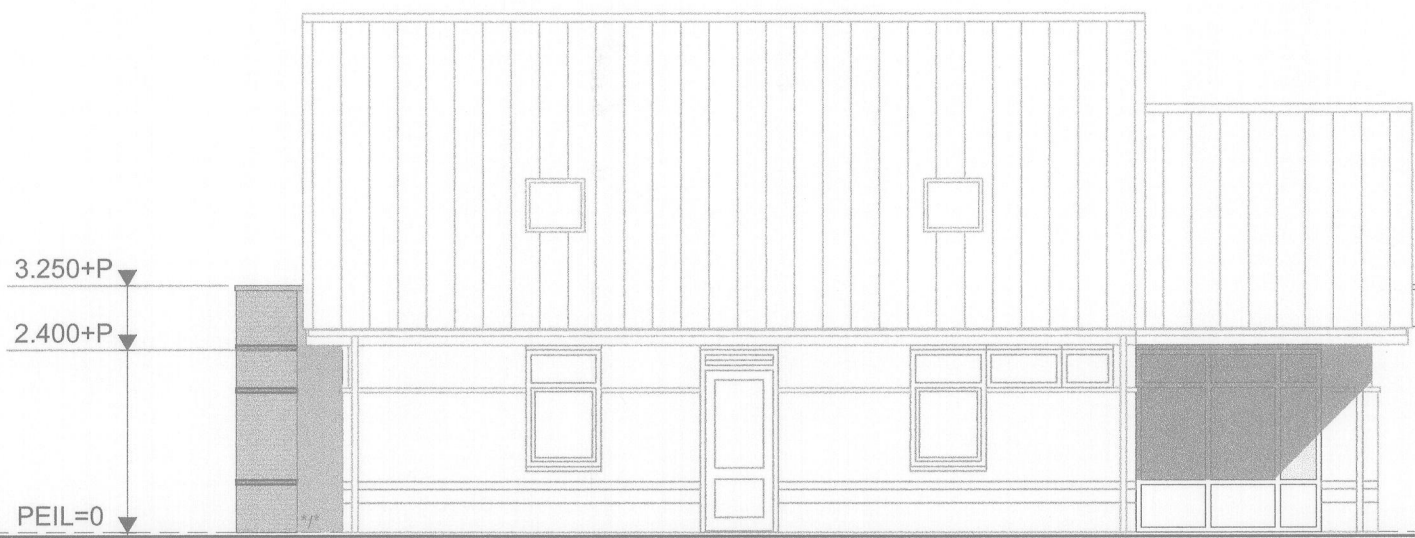

ZUIDGEVEL

- \*\* - HR++ beglazing
- \*/\* - HR++ beglazing gelaagd

NB: alle maten in het werk door de aannemer te controleren!



Winkler Prinsstraat 11  
9403 AZ Assen  
T 0592 707047  
F 0592 707048  
E inbox@advba.nl

PROJECT	verbouw praktijk Halseweg 27a (Zelhem)	PROJECTNR 2015041	<b>B 05a</b>
OPDRACHTGEVER	Huisartsenpraktijk Smulders en Velthausz	DATUM: 23.09.2016	SCHAAL: 1 : 100
ONDERWERP	gevels nieuwe situatie SCHAAL 1:100	GEWIJZIGD: A B C D E	FORMAAT: A3v1 FILE: \\2015041\\B01