




oostgevel

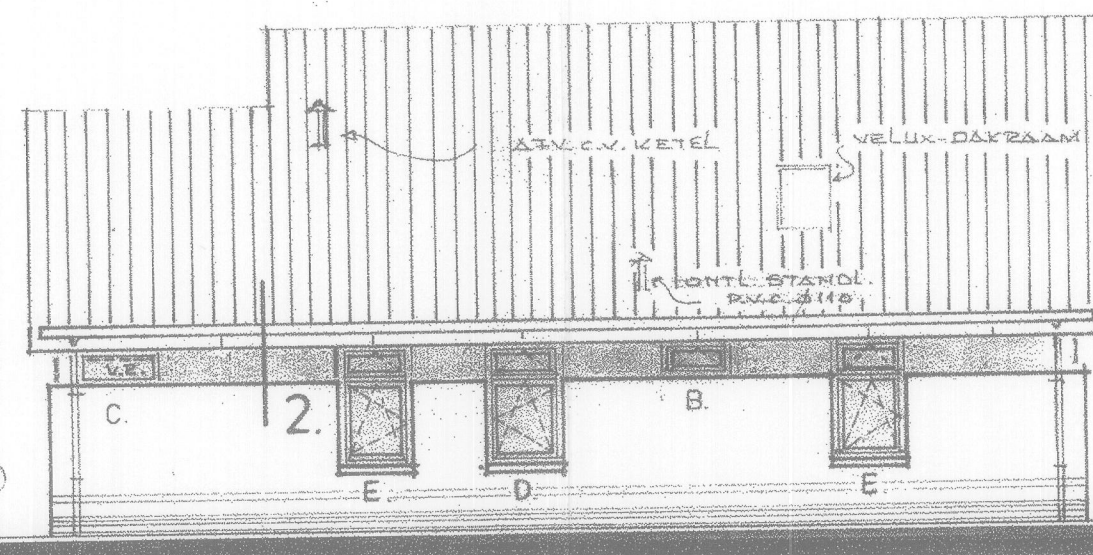


noordgevel

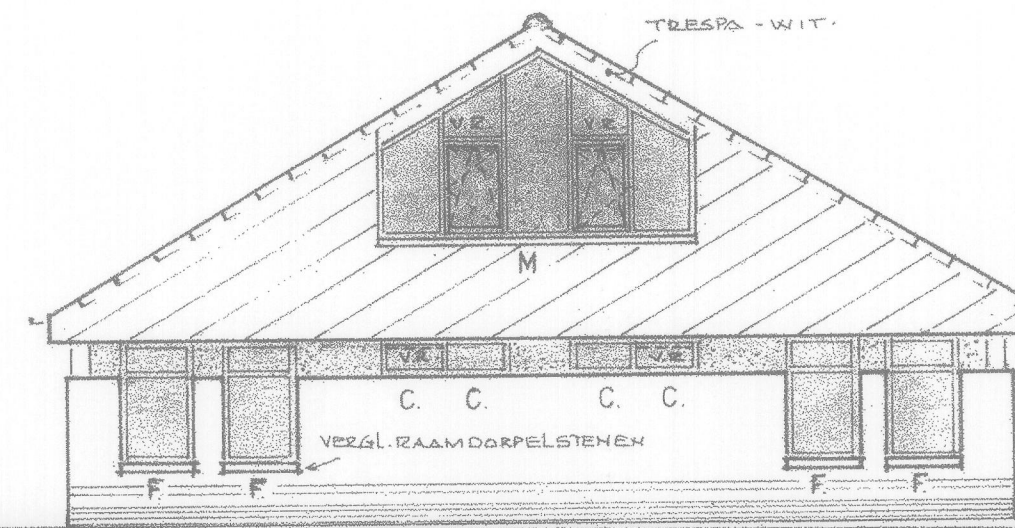


westgevel

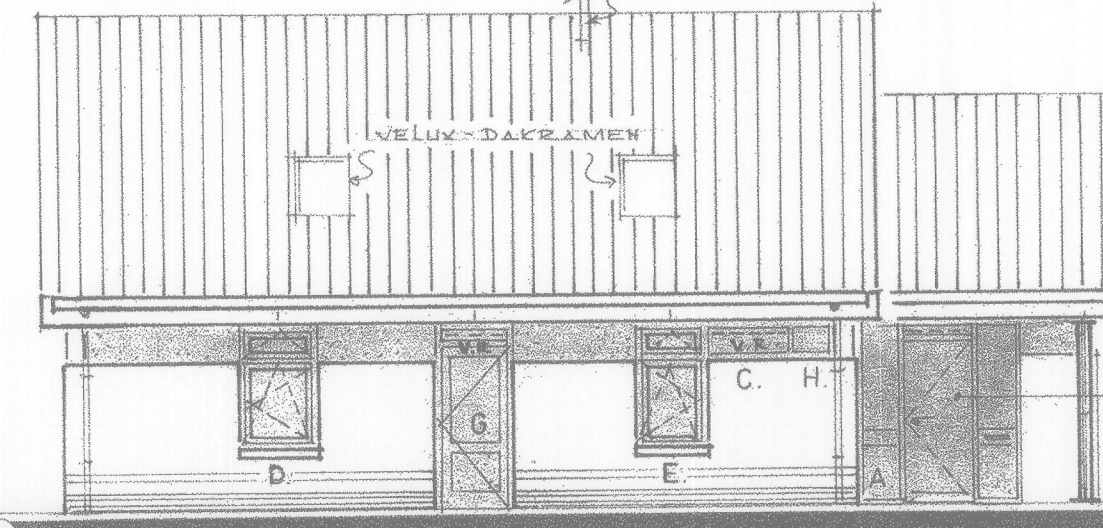


zuidgevel

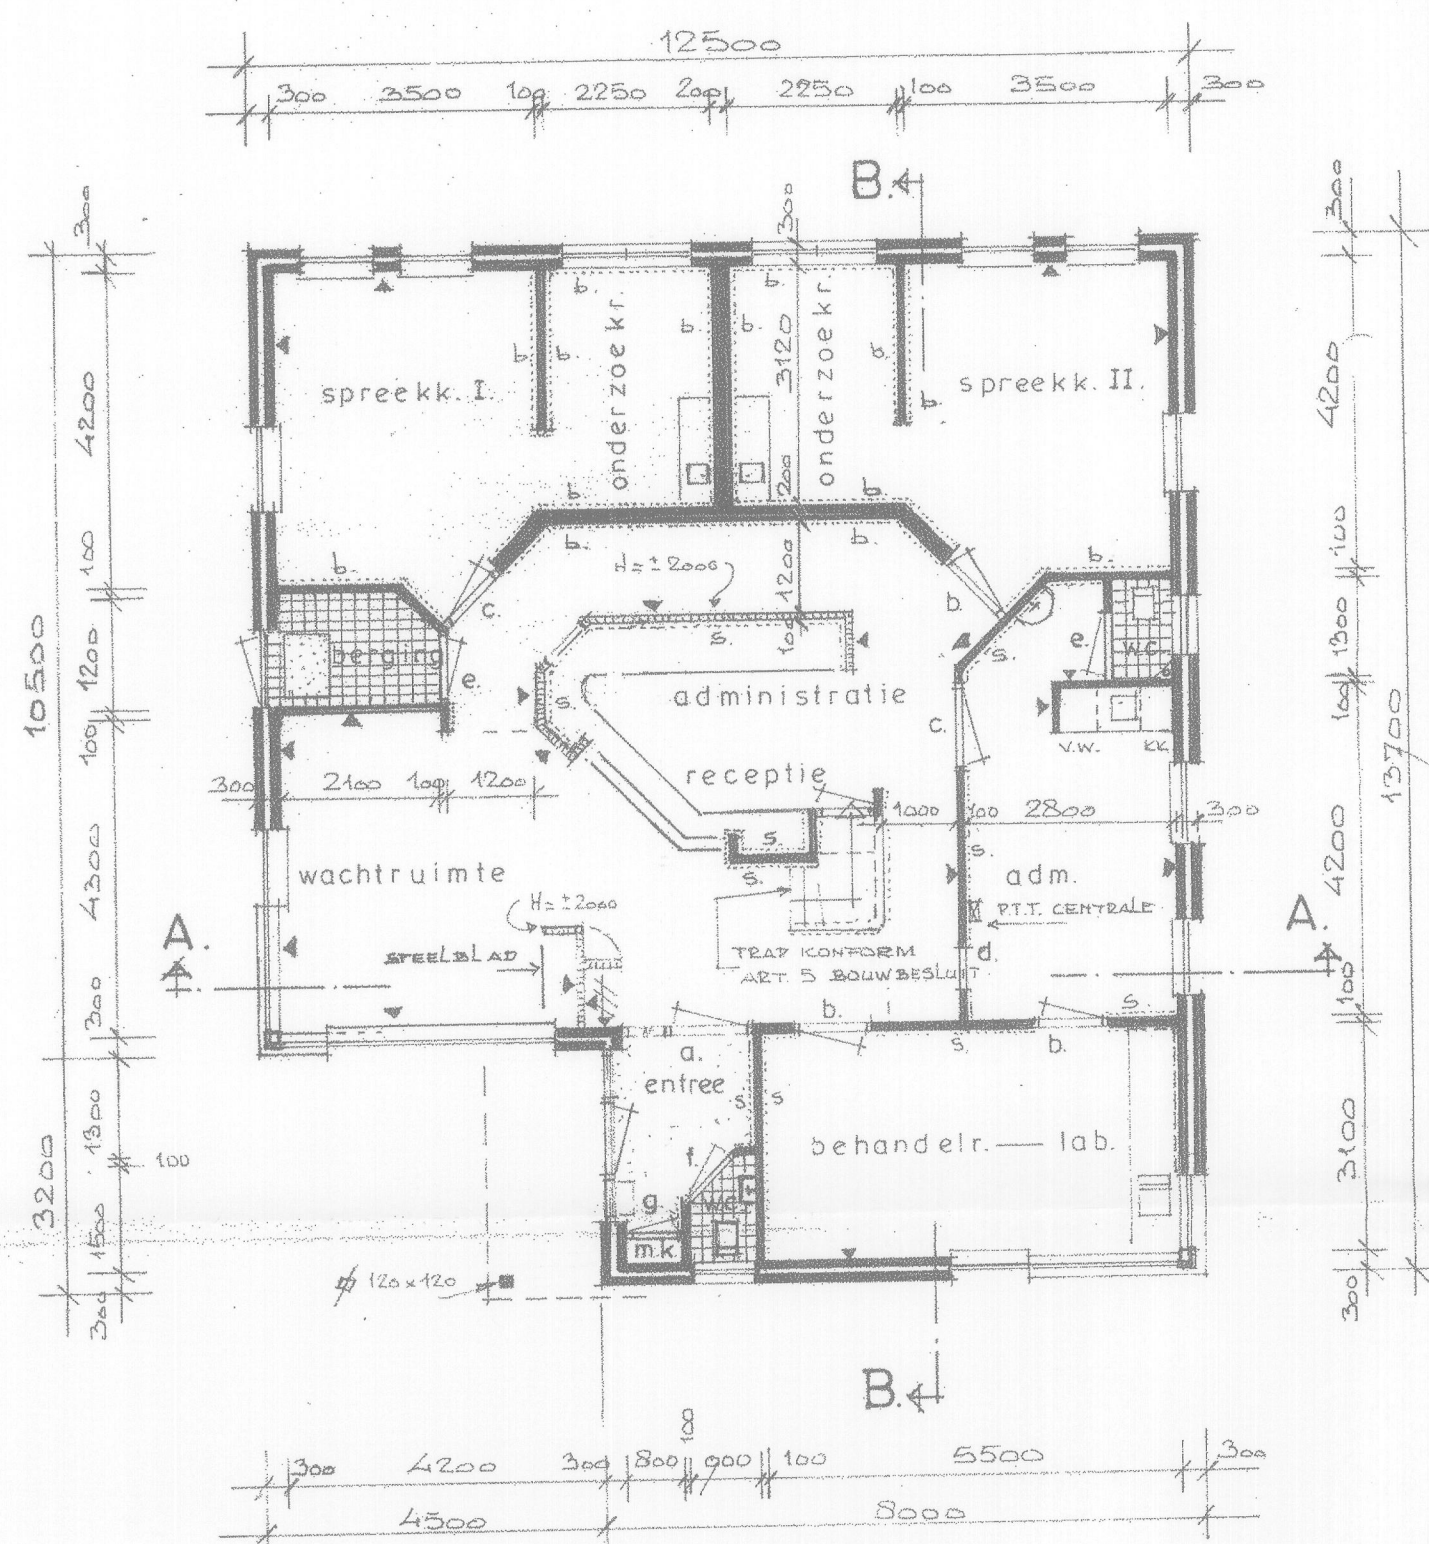


begane grond

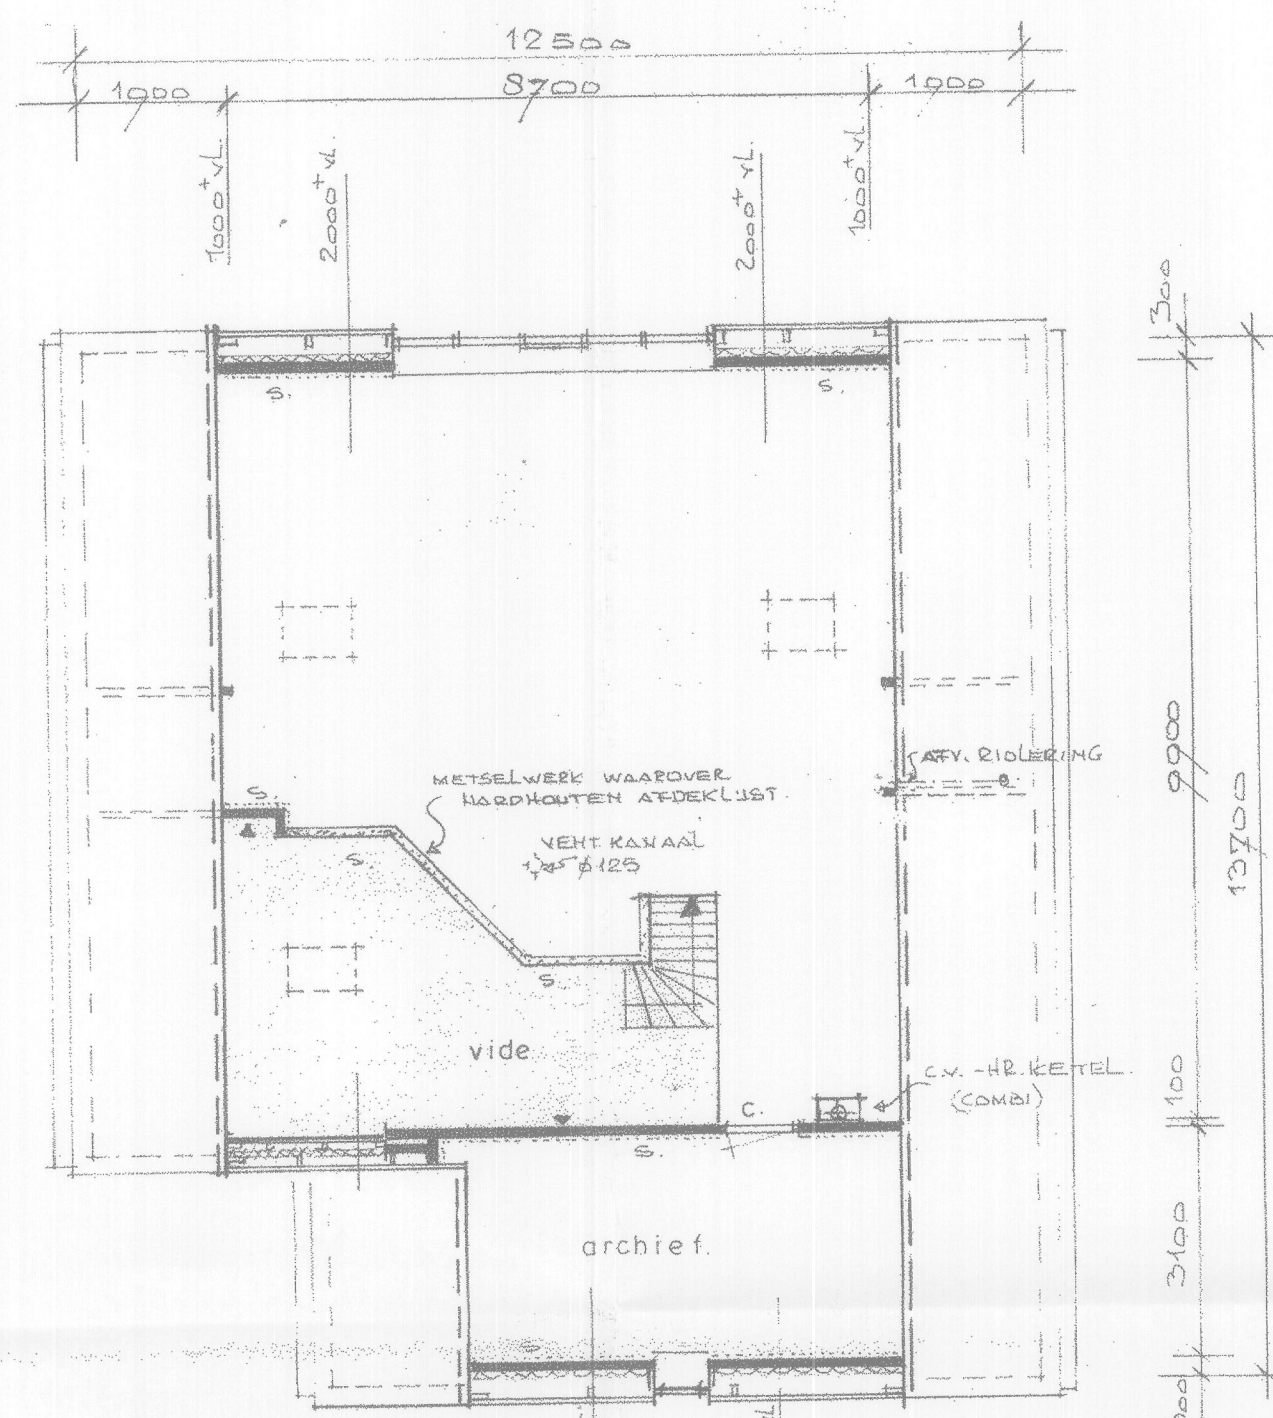


verdieping

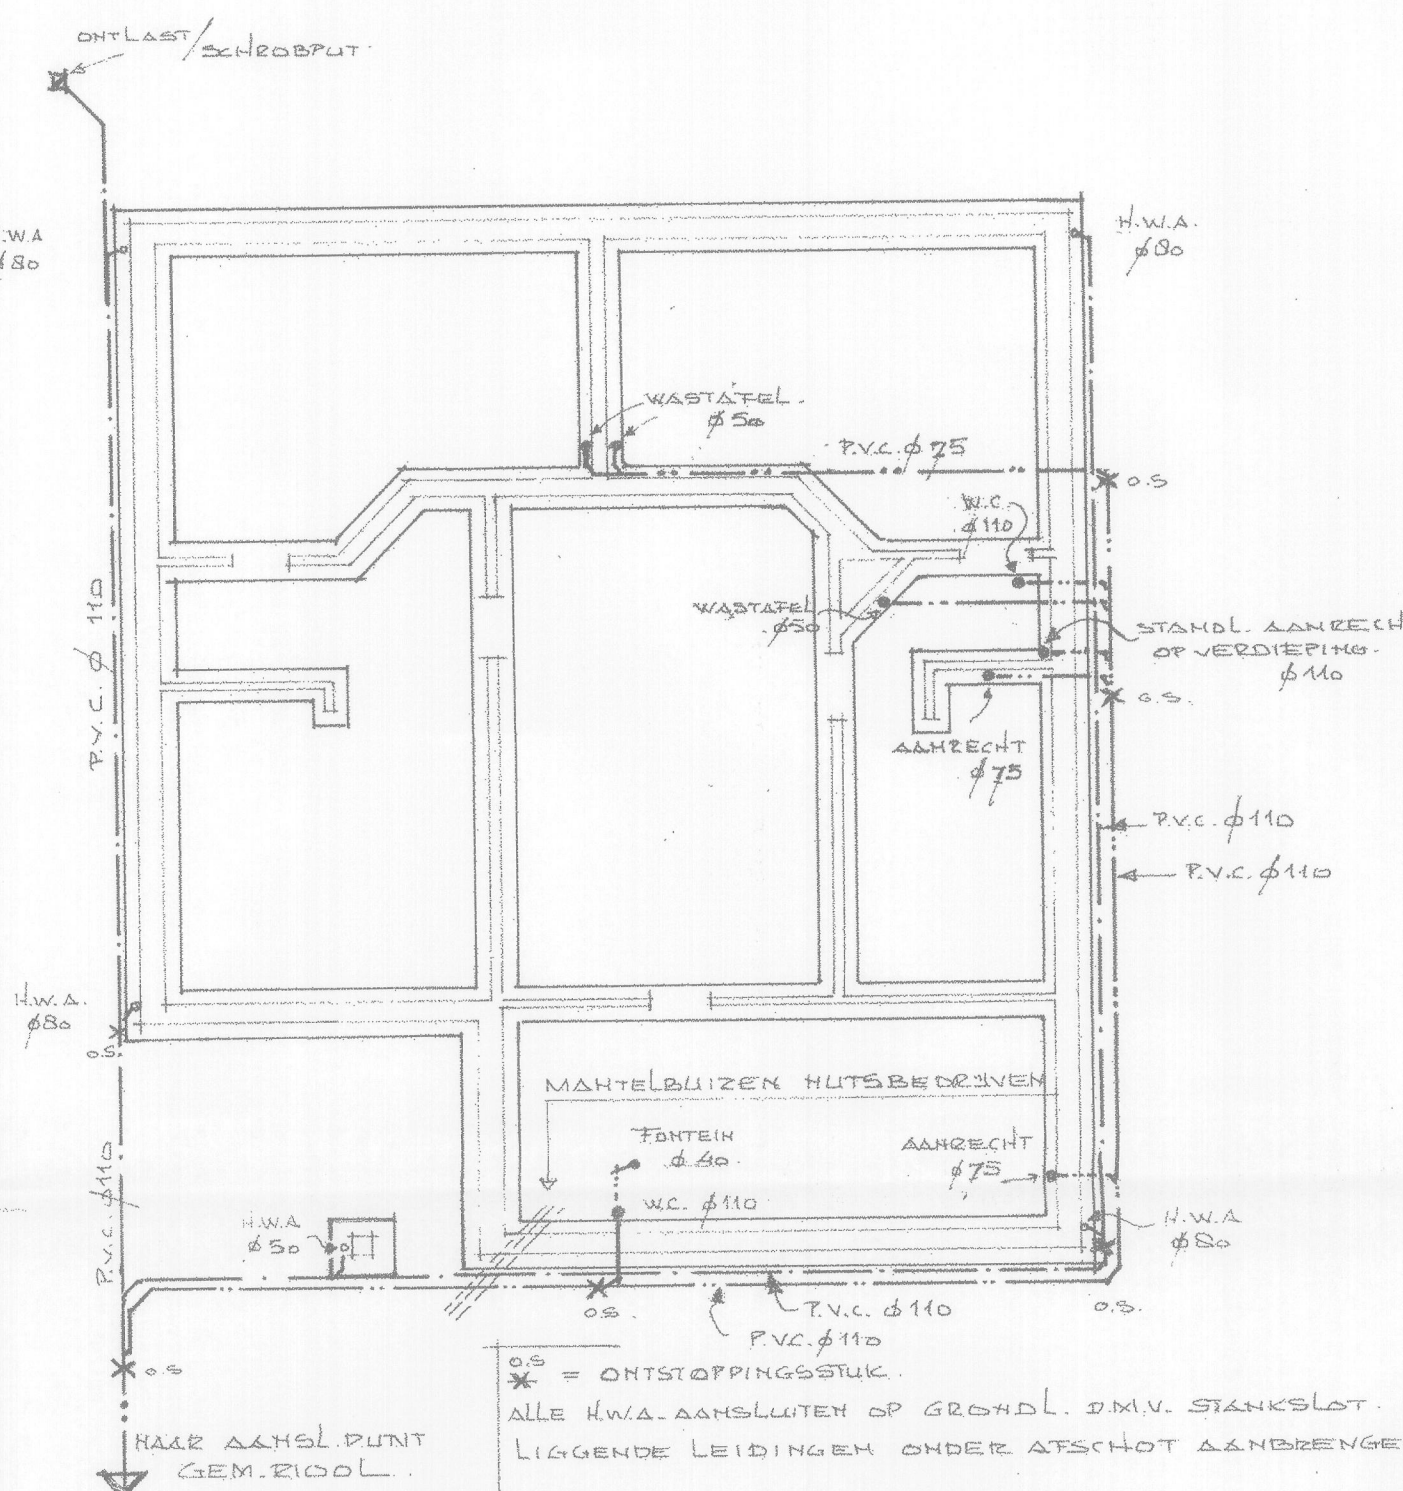


fundering-riolering

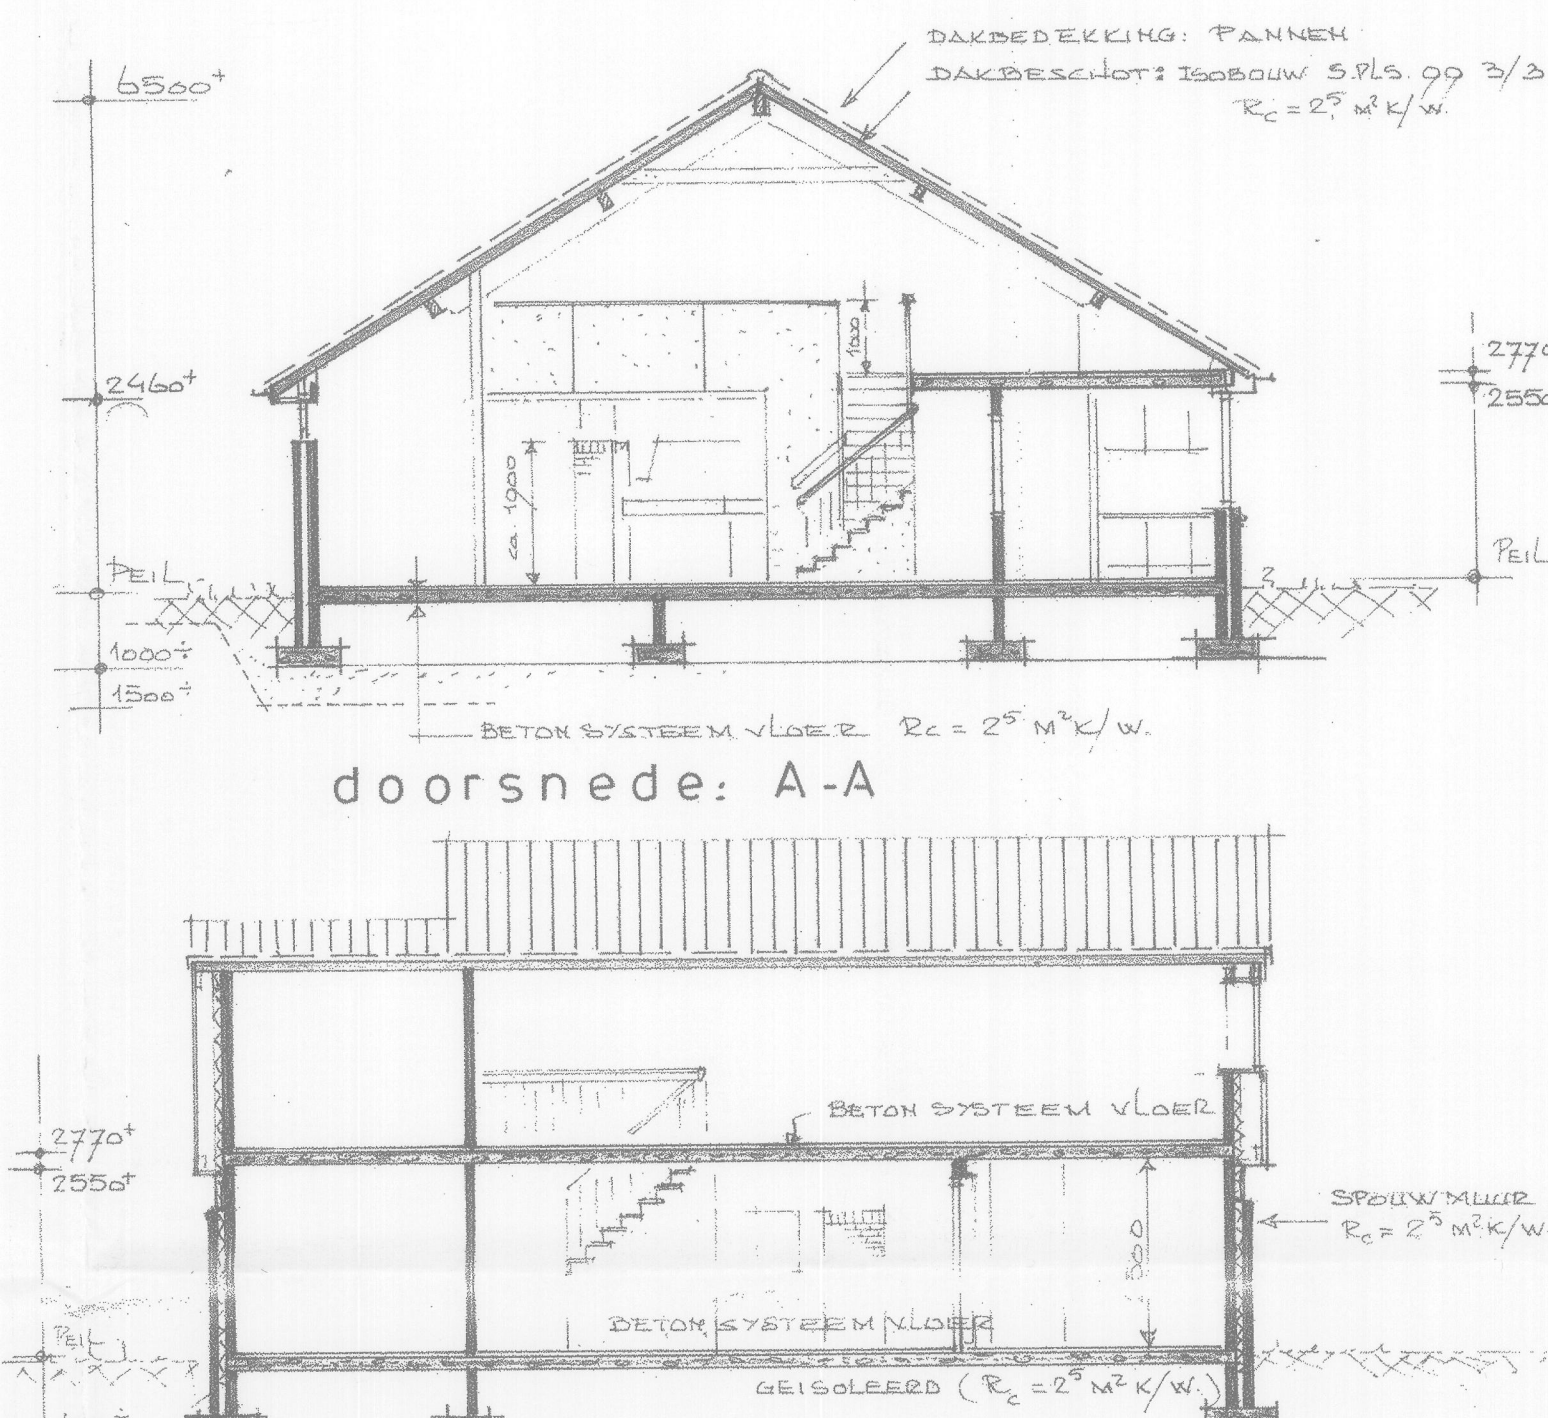


doorsnede: A-A

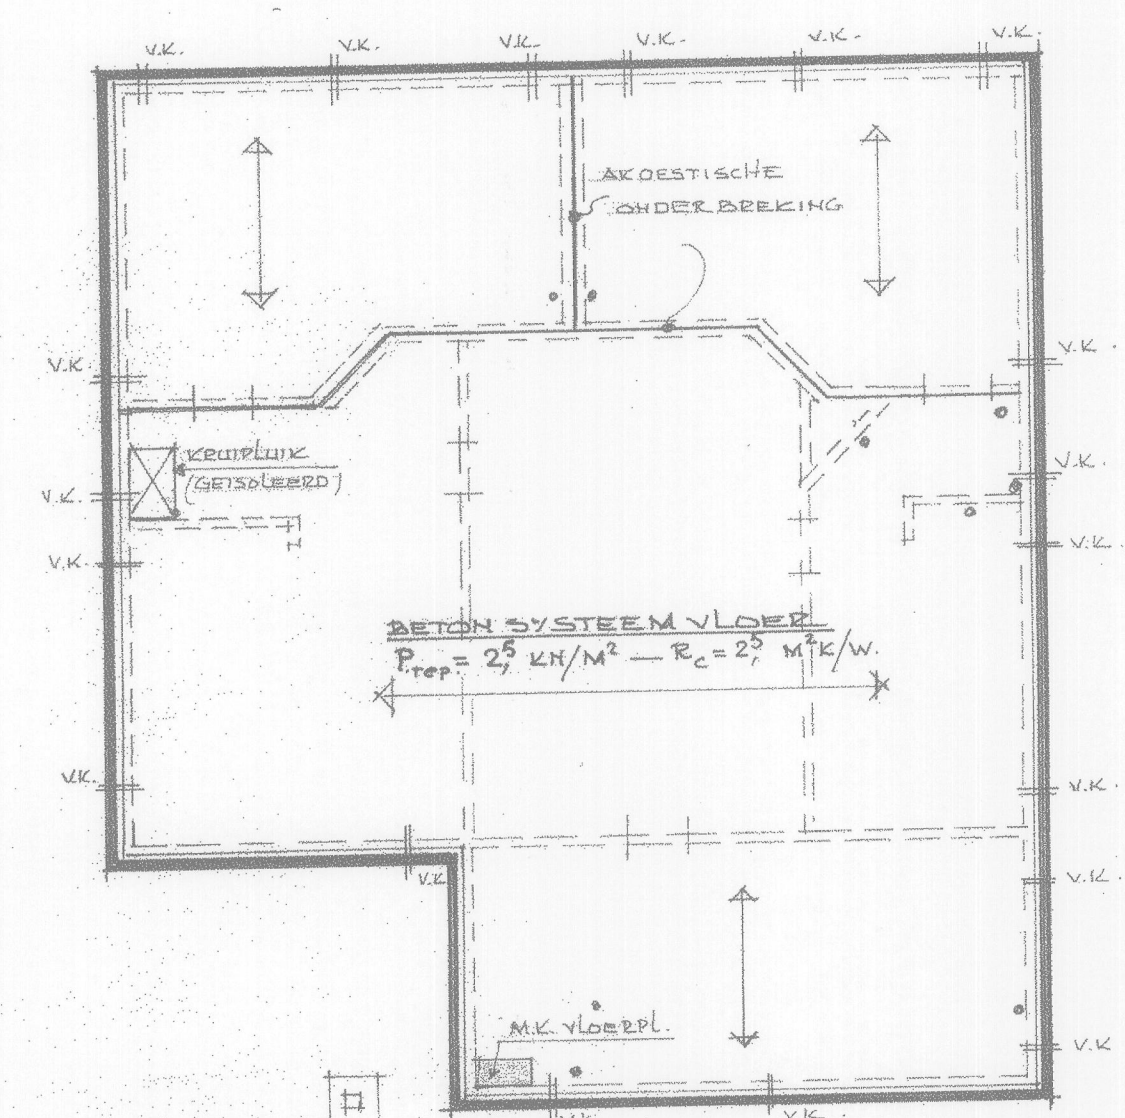


begane-grond vloer

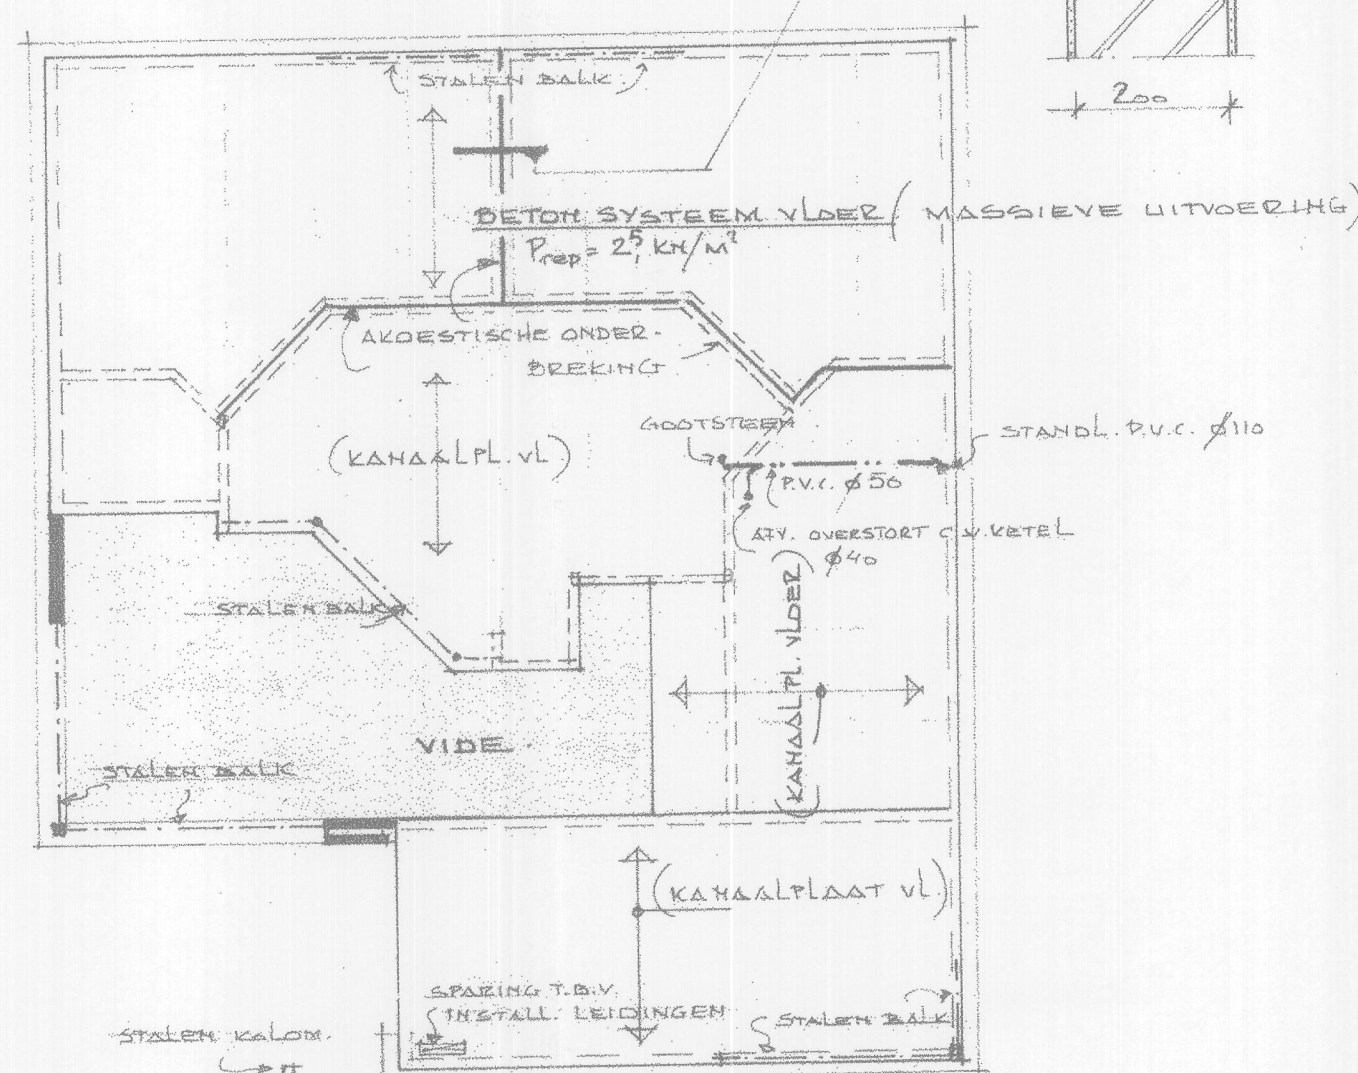

verdiepingsvloer

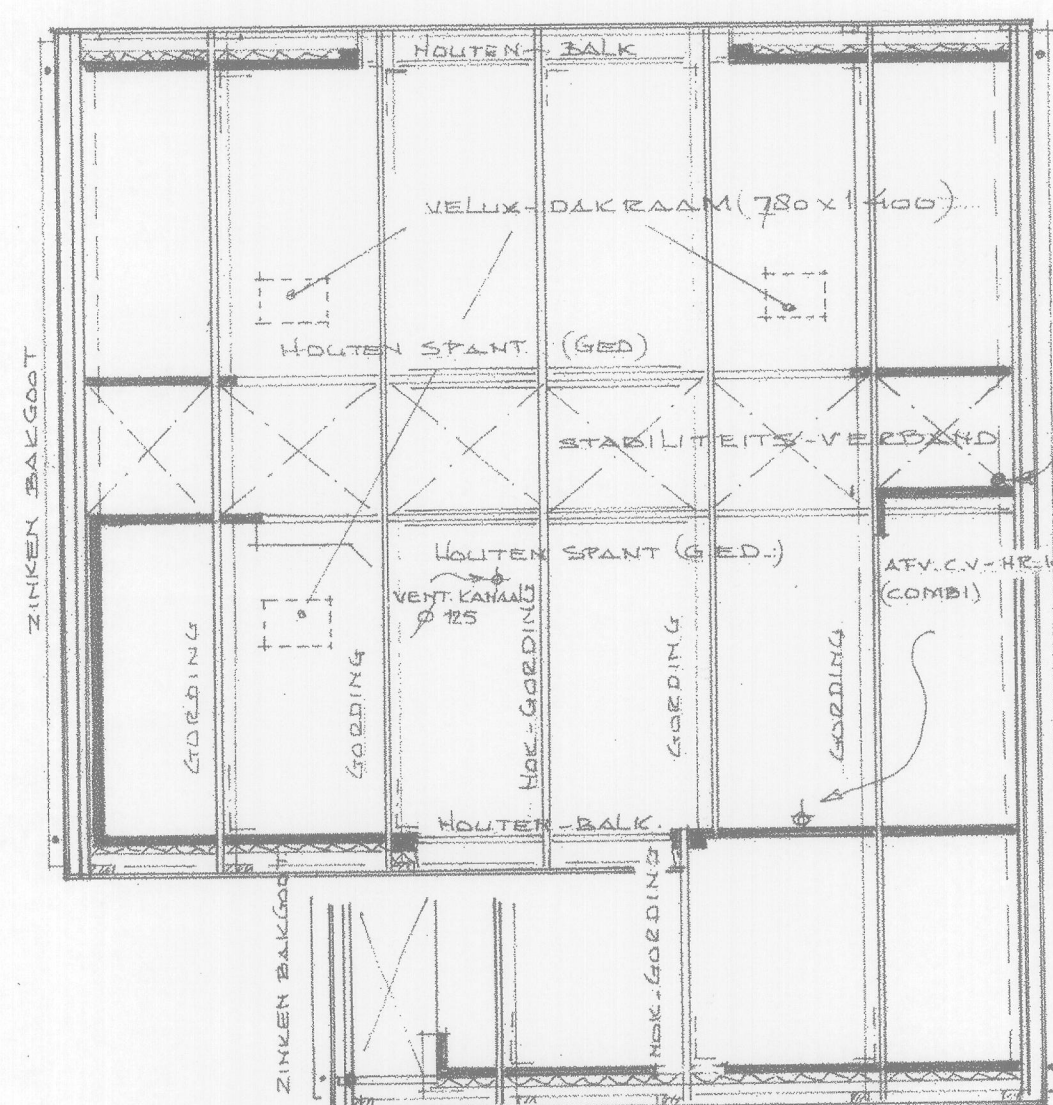

kapplan

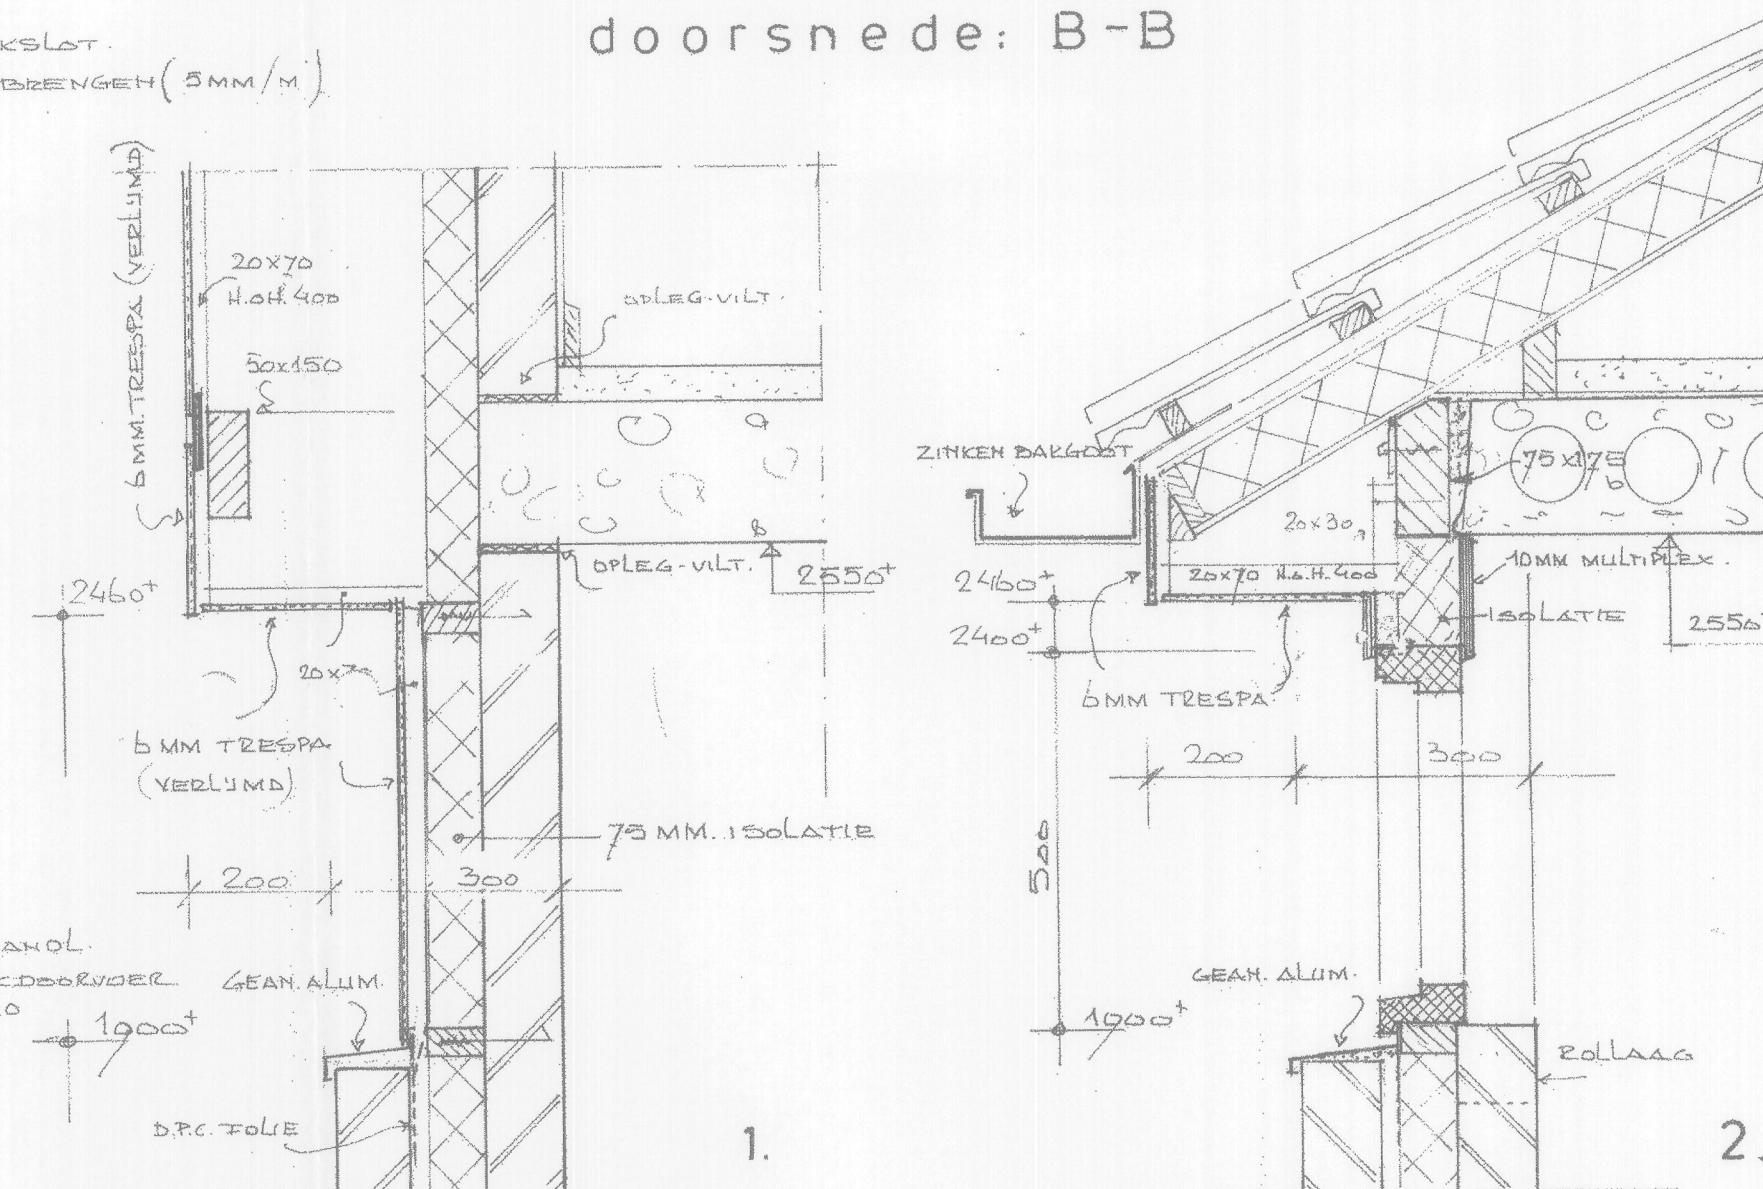

doorsnede: B-B

* SITUATIE: ZIE TEKENING NO: 10

* KLEUREN V.D. MATERIALEN VERMELD IN BOUWVERGUNNINGS-AANVRAAG

ARCHITEKTENBURO C.J.M.SALEMINK B.N.A. s.b.a no:1890 126 320
s heerenbergseweg 5^e, 7038 CA Zeddam. tel: 08345-2519 fax 2893

BESTEKTEKENING
PLAN: A
project: Artsenpraktijk aan de halseweg te Zelhem.
opdrachtg: H.G.J. Piscaer en G.J. van Vlijmen p.a.
halseweg 7 7021 CX, Zelhem

schaal: 1-100 1-10	dd: 24-5-95	gew: 20-9-95	2-10-95	werk no	tek. no
				08-94	11