




voorgevel
gewijzigd
zuid-oost

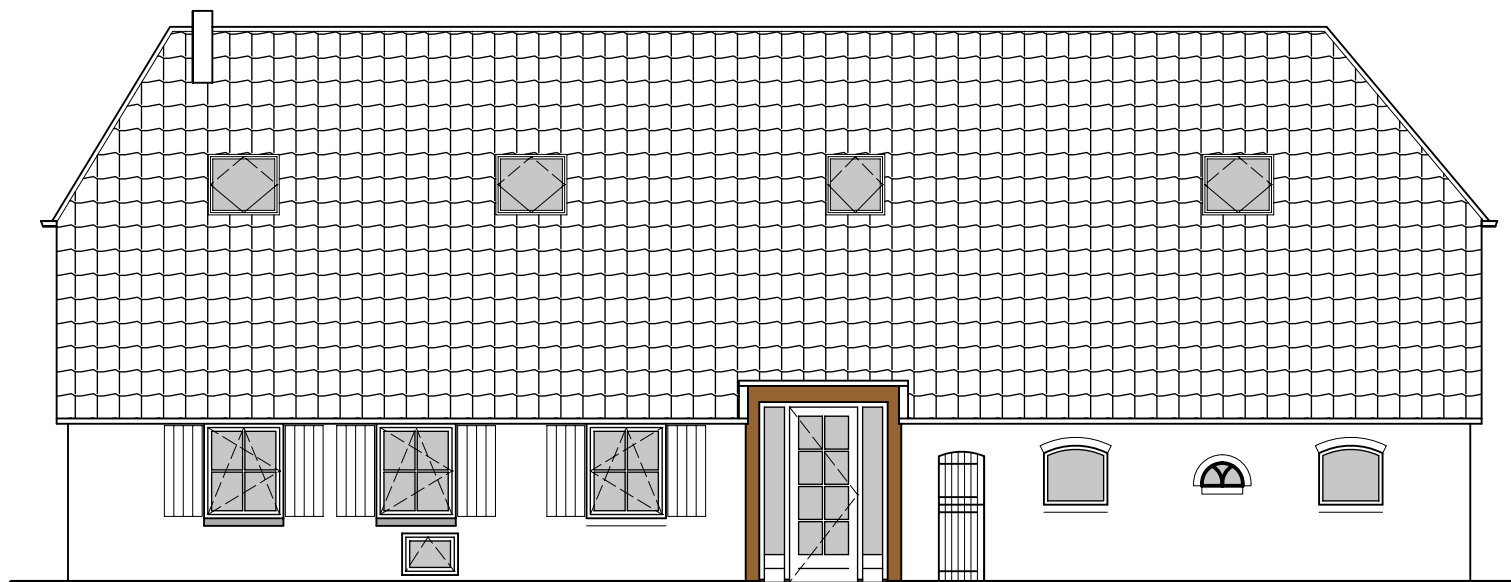

rechter zijgevel
gewijzigd
noord-oost

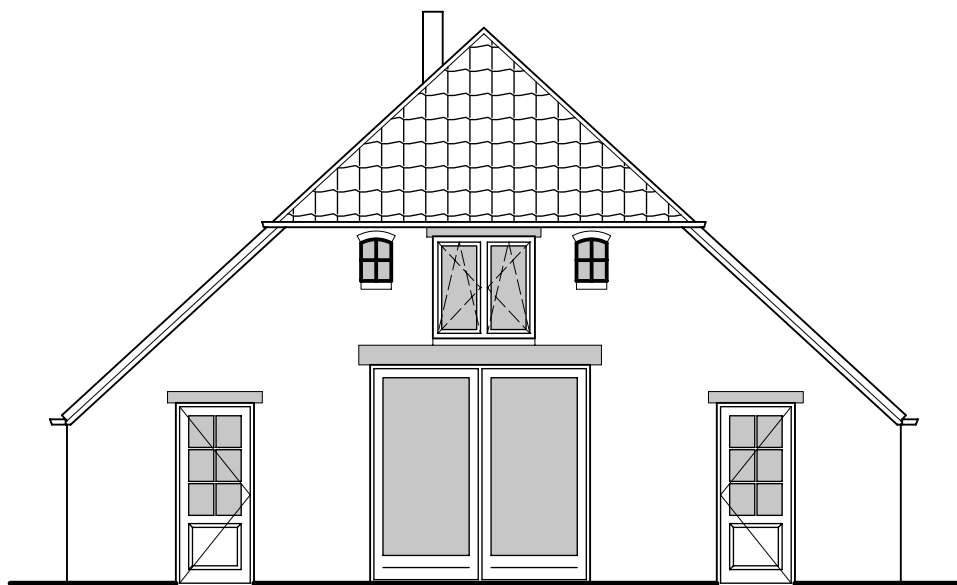


achtergevel
gewijzigd
noord-west

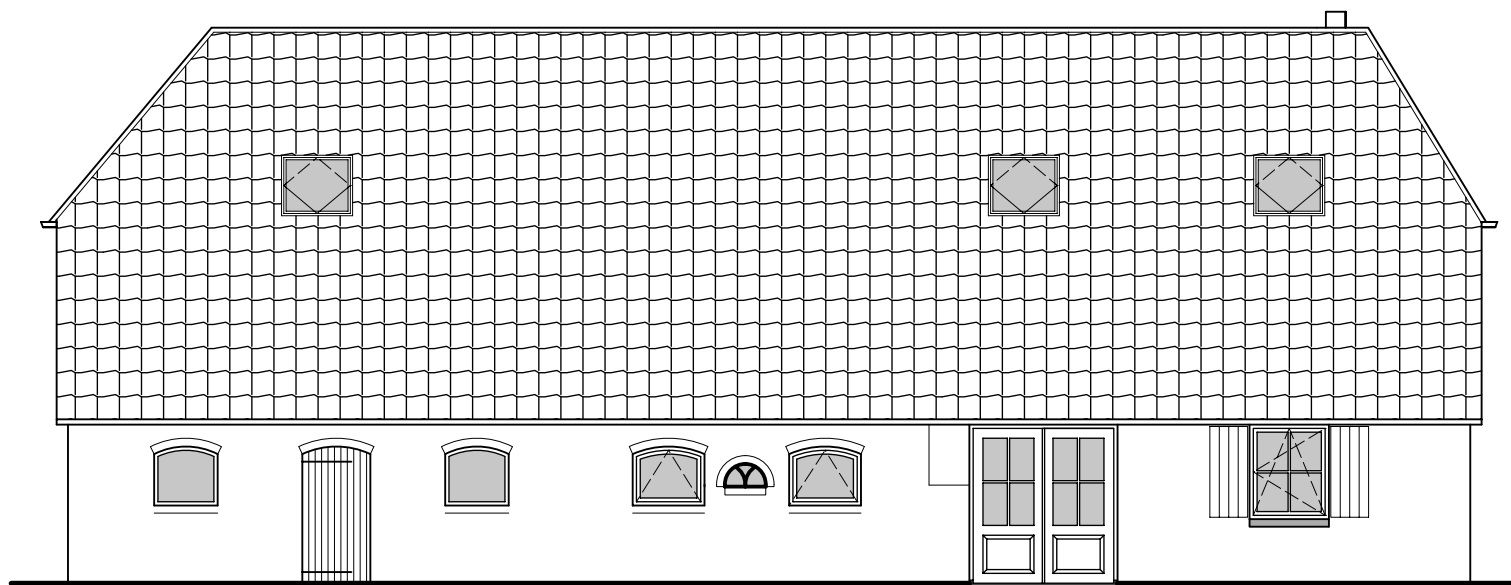

linker zijgevel
gewijzigd
zuid-west

Opdrachtgever:				W.G. Hanskamp Doetinchemseweg 79 7021 JV ZELHEM		T: 06-228 41 333 E: wieger@hanskamphovernier.nl	
Betreft:				Verbouw woonboerderij Doetinchemseweg 79 te Zelhem		Schetsontwerp	
Onderdeel:				Aanzichten, gewijzigd		Aanzichten	
Schaal 1 : 100		Project nr. 16-017		Tekening SO-11		Getekend AJW Lettink	
				Datum 18-07-2016			

Copyright Bouwbedrijf Lettink - Deze tekening blijft ons eigendom. Deze tekening mag zonder schriftelijke toestemming niet gebruikt, vermenigvuldigd of aan derden ter beschikking worden gesteld. Wijzigingen in de tekening mogen alleen digitaal aangebracht worden



**bouwbedrijf
Lettink**
www.lettink.nl

Lageweg 12
7021 JL ZELHEM
T. 0314 - 32 48 59
F. 0314 - 32 53 50
E. info@lettink.nl

**natuurlijk
bouwen**