



hoofd draagconstructie  
 vervangen deel 1e gebint en bovenplaten  
 (maten i/h/w controleren)

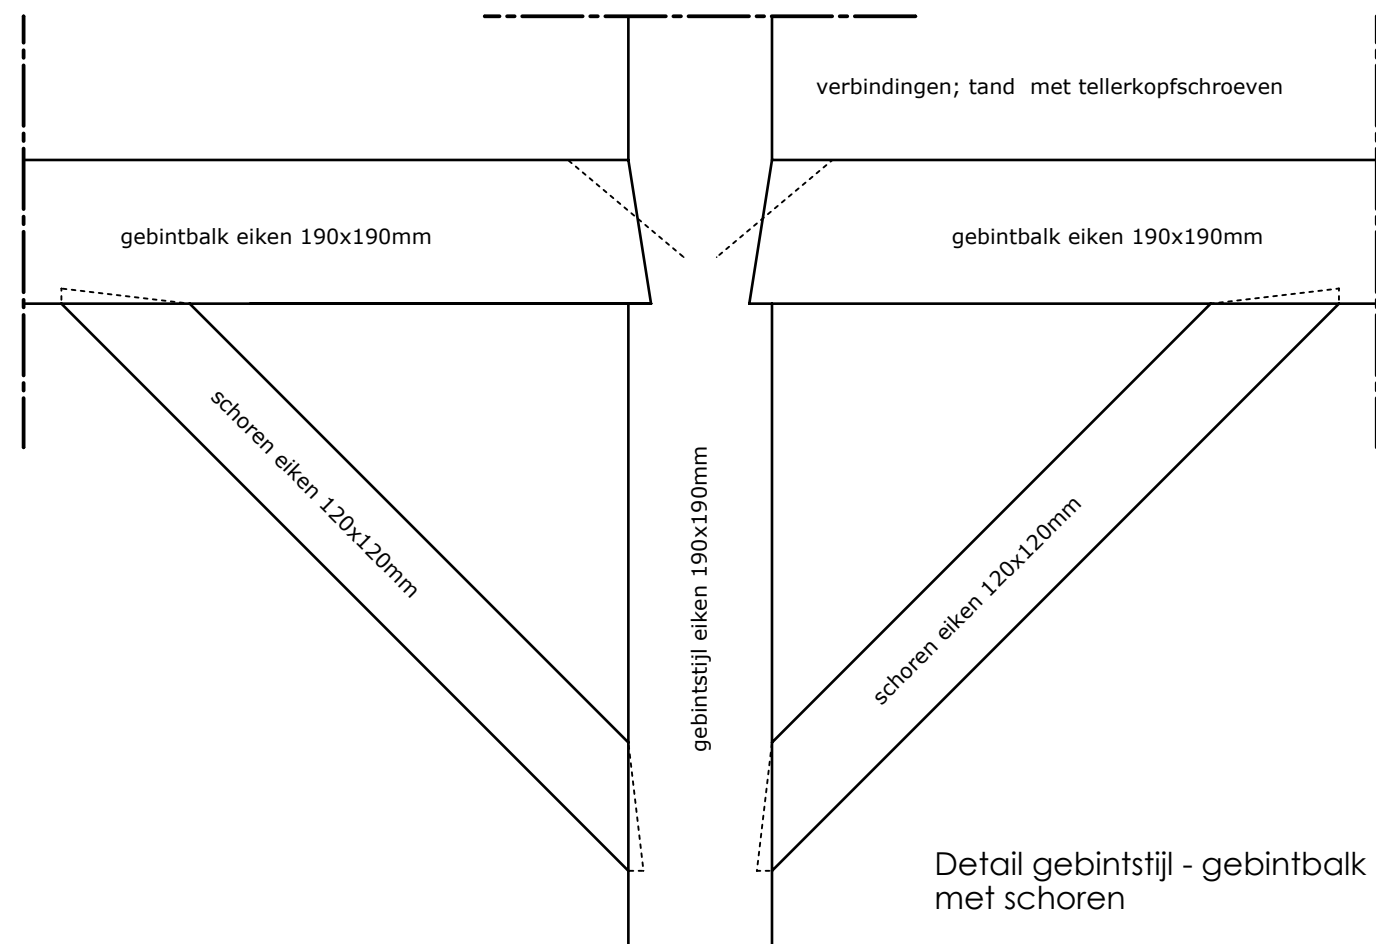

Opdrachtgever:		W.G. Hanskamp Doetinchemseweg 79 7021 JV ZELHEM		T: 06-228 41 333 E: wieger@hanskamphovernier.nl	
Betreft:				Definitief ontwerp	
Verbouw woonboerderij Doetinchemseweg 79 te Zelhem				Constructie	
Onderdeel: Hoofddraagconstructie - Detail gebintwerk					
Schaal 1 : 100/10	Project nr. 16-017	Tekening DO-05	Getekend AJW Lettink	Datum 18-07-2016	



**bouwbedrijf**  
**Lettink**  
www.lettink.nl

Lageweg 12  
7021 JL ZELHEM  
T. 0314 - 32 48 59  
F. 0314 - 32 53 50  
E. info@lettink.nl

**natuurlijk  
bouwen**

Copyright Bouwbedrijf Lettink - Deze tekening blijft ons eigendom. Deze tekening mag zonder schriftelijke toestemming niet gebruikt, vernieuwvuldigd of aan derden ter beschikking worden gesteld. Wijzigingen in de tekening mogen alleen digitaal aangebracht worden.