


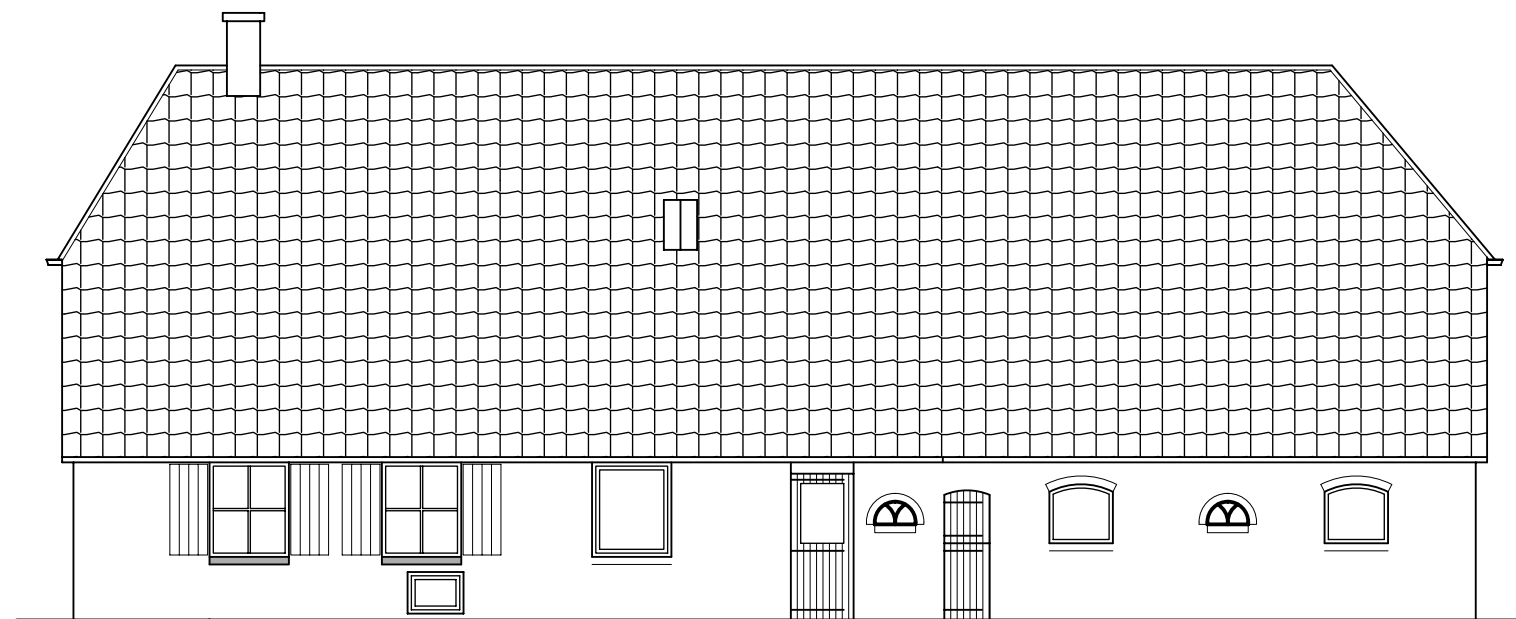


voorgevel
bestaand
zuid-oost




rechter zijgevel
bestaand
noord-oost



achtergevel
bestaand
noord-west

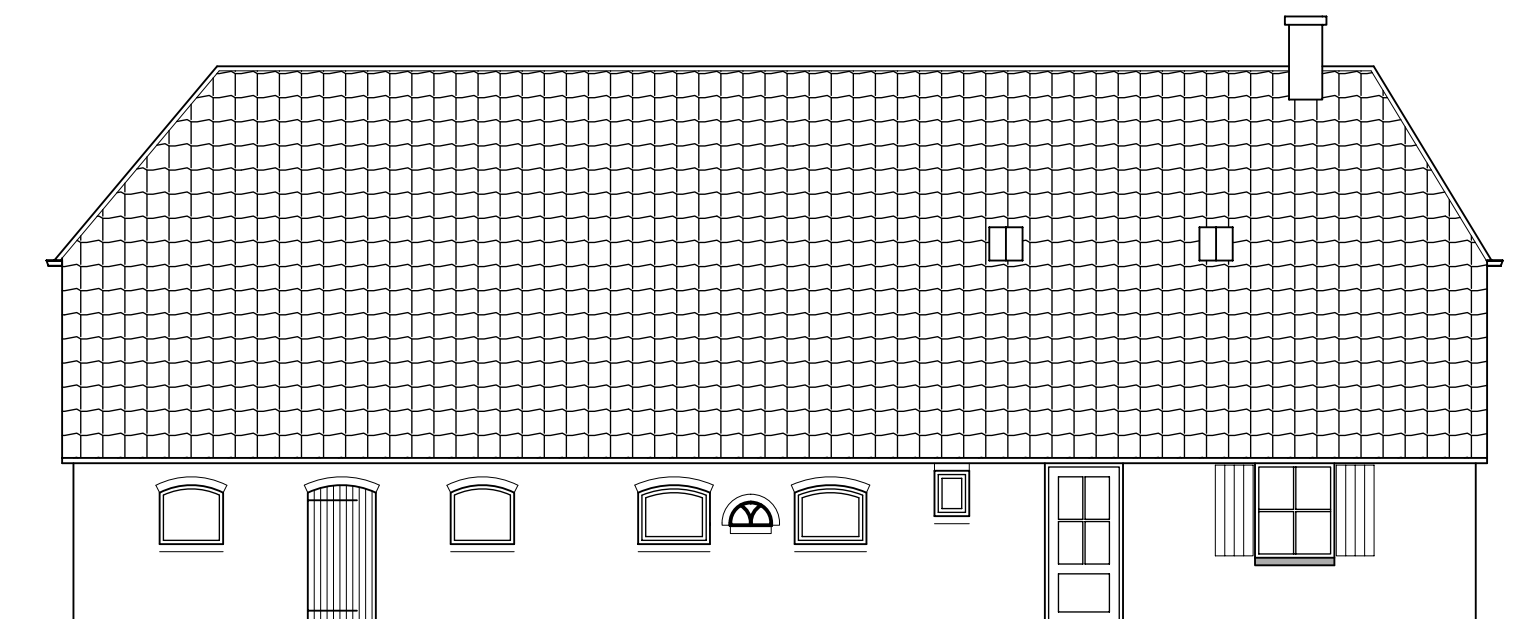

linker zijgevel
bestaand
zuid-west

Opdrachtgever:		W.G. Hanskamp Doetinchemseweg 79 7021 JV ZELHEM		T: 06-228 41 333 E: wieger@hanskamphovernier.nl	
Betreft:		Verbouw woonboerderij Doetinchemseweg 79 te Zelhem			Schetsontwerp
Onderdeel:		Aanzichten, bestaand			Aanzichten
Schaal 1 : 100	Project nr. 16-017	Tekening SO-01	Getekend AJW Lettink	Datum 18-07-2016	 Lageweg 12 7021 JL ZELHEM T. 0314 - 32 48 59 F. 0314 - 32 53 50 E. info@lettink.nl natuurlijk bouwen
<small>Copyright Bouwbedrijf Lettink - Deze tekening blijft ons eigendom. Deze tekening mag zonder schriftelijke toestemming niet gebruikt, vermenigvuldigd of aan derden ter beschikking worden gesteld. Wijzigingen in de tekening mogen alleen digitaal aangebracht worden</small>					