


Titel Wichmondsweg 9 Baak

SubTitel

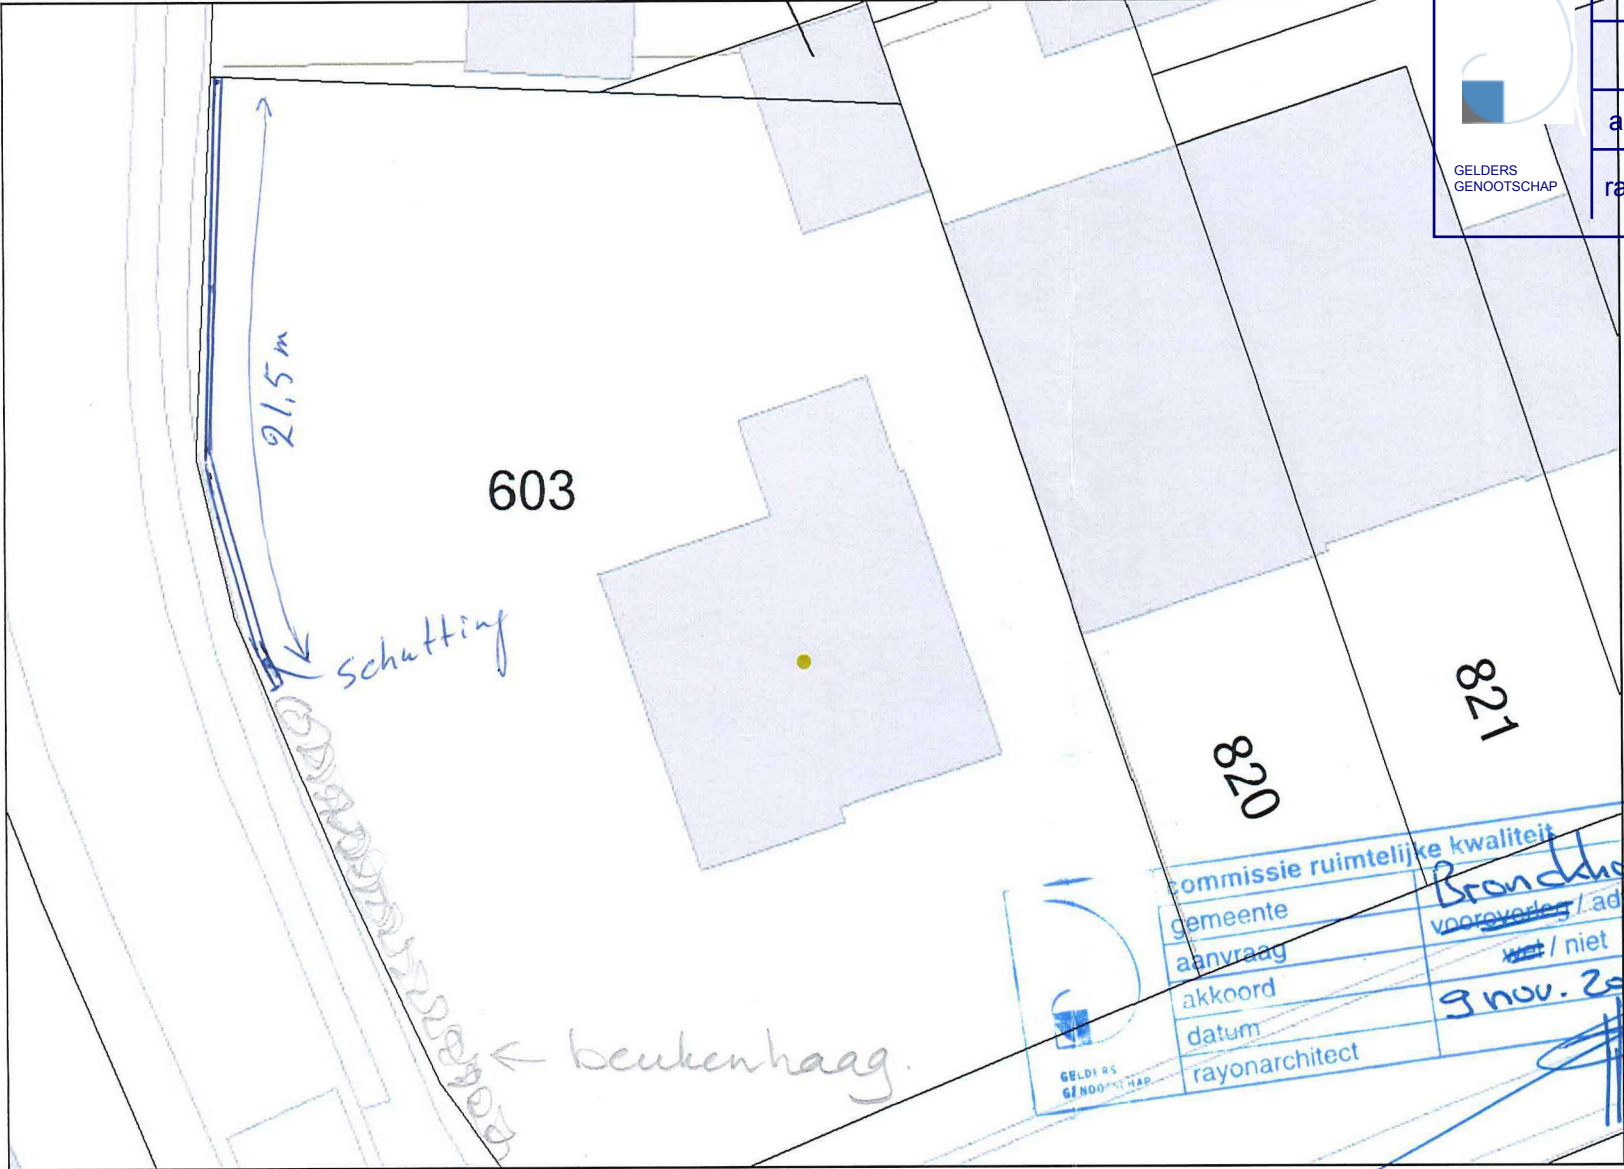

welstandscommissie	
gemeente	Bronckhorst
Legenda	
<input type="checkbox"/> Perceel	advies
<input type="checkbox"/> Gemeentegrens	voldoet 23 november
akkoord	aanvraag
rayonarchitect	


commissie ruimtelijke kwaliteit	
gemeente	Bronckhorst
aanvraag	vooroverleg / advies
akkoord	niet / niet
datum	9 nov. 2016
rayonarchitect	

Auteur: GeoWeb

Datum: 21-10-2016

Schaal: 1:250

Formaat: A4

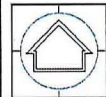

gemeente Bronckhorst

GeoWeb 5.0 afdruk

Aan deze tekening kunnen geen rechten worden ontleend © 2016

Alle rechten voorbehouden