Gebouw 1 — Melkstal

Dak:	golfplaten
Wanden:	steen
Vloeren:	beton
Mestkelderinhoud:	40 m³
Aantal Dieren:	n.v.t.
Groen-label nr:	n.v.t.
Ventilatie:	natuurlijk

Gebouw 2 — Rundveestal

Dak:	vezelcement golfplaten / sandwichpanelen
Wanden:	steen / prefab beton
Vloeren:	beton
Mestkelderinhoud:	2235 m³
Aantal Dieren:	220 melkkoeien op stallen 27 stuks jongvee
Groen-label nr:	n.v.t.
Ventilatie:	natuurlijk

Gebouw 3 — Rundveestal / Werktuigenberging

Dak:	asbestvrije golfplaten
Wanden:	steen / damwand
Vloeren:	beton
Mestkelderinhoud:	n.v.t.
Aantal Dieren:	25 koeien op stro + weidegang
Groen-label nr:	n.v.t.
Ventilatie:	natuurlijk

Gebouw 4 — Jongveestal

Dak:	steen
Wanden:	beton
Vloeren:	beton
Mestkelderinhoud:	125 m³
Aantal Dieren:	45 stuks jongvee 2 honden
Groen-label nr:	n.v.t.
Ventilatie:	natuurlijk

Gebouw 5 — Werktuigenberging / Jongveestal

Dak:	golfplaten
Wanden:	steen
Vloeren:	beton
Mestkelderinhoud:	n.v.t.
Aantal Dieren:	35 stuks jongvee
Groen-label nr:	n.v.t.
Ventilatie:	natuurlijk

Gebouw 6 — Jongveestal

Dak:	golfplaten
Wanden:	steen
Vloeren:	beton
Mestkelderinhoud:	260 m³
Aantal Dieren:	50 stuks jongvee
Groen-label nr:	n.v.t.
Ventilatie:	natuurlijk

Gebouw 7 — Berging

Dak:	golfplaten
Wanden:	hout
Vloeren:	beton
Mestkelderinhoud:	n.v.t.
Aantal Dieren:	n.v.t.
Groen-label nr:	n.v.t.
Ventilatie:	n.v.t.

Gebouw 8 — Werktuigenberging

Dak:	vezel cement golfplaten
Wanden:	damwand
Vloeren:	beton
Mestkelderinhoud:	n.v.t.
Aantal Dieren:	n.v.t.
Groen-label nr:	n.v.t.
Ventilatie:	n.v.t.

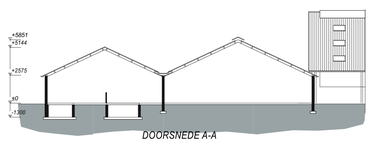

DOORSNEDE A-A

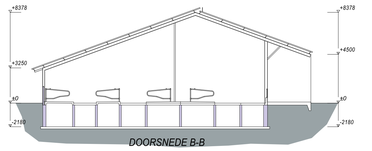

DOORSNEDE B-B

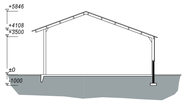

DOORSNEDE C-C

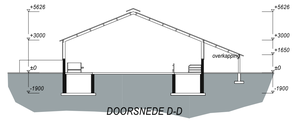

DOORSNEDE D-D

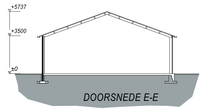

DOORSNEDE E-E

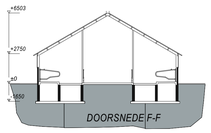

DOORSNEDE F-F

DOORSNEDE G-G

DOORSNEDE F-F

DOORSNEDE MESTBASSIN

Totalen bedrijf

Mestkelderinhoud:	3285 m³ incl mestbassin
Aantal dieren:	220 melkkoeien 157 stuks jongvee 2 geiten 2 ezels 2 honden

RENVOOI

	Bomen	
PP	Pompgat	
1	Brandblusser 12kg. 6 stuks	
2	Krachtvoersilo's totaal 38ton.	
3	Voervijzel 6 van 1kw	6kw.
4	Koeliggergat 7,5kw Koelvloeistof R. 507. 12,75kg met ontluchting 2 stuks.	15kw
5	Melktank 16000 liter met 2 roerders van 0,7kw	1,4kw
6	Spoelinstallatie voor reiniging melktank 3kw	3kw
7	Afvoer putje tankkokaal en reinigingswater melktank en machinekamer naar keldersplag	
8	Elektrische boiler 120 liter 3,2kw	3,2kw
9	Melkpomp 3kw in melkstal	2kw.
10	Vacuumpomp 7,5kw	7,5kw
11	Bronwaterinstallatie 5k met compressor 1kw met ontijzeringsinstallatie	6kw.
12	Voorkoeler 400 liter	
13	Watertank 150 liter met volautomatische pomp 6kw voor reiniging van de melkstallen in de melkstal	6kw.
14	Wasmachine 1kw	1kw.
15	Afvoer spoelbakken en watertank naar keldersplag	
16	Compressor 3kw	3kw.
17	Hogedruksput 3kw.	3kw.
18	Opslag TL buizen	
19	Opslag oud ijzer	
20	Opslag landbouwplastic	
21	Krachtvoerbox 6 stuks	
22	Reinigingsmiddel 50kg en ontsmettingsmiddel 25kg	
23	Mobiele kadaverbak	
24	Vaste mestopslag 36m3 met gieropslag 25m3	
25	Opslag van maiskuilvoer en andere bijproducten	
26	Mestbassin 600m3	
27	Ruimte voor landbouwwerktuigen	
28	Tractoren 88kw - 55kw - 45kw (verbrandingsmotoren)	
29	Kunstmeststo 12ton	
30	Dieselolie 600 en 1200 liter plus 60 liter smeerolie in ondergrondse lekbak (elektrische pomp 0,25kw)	0,25kw
31	Opslag van stro en hooi	
32	Luchtwasser in ligboxcentral voor koeling 1kw 2 stuks.	2kw.
33	Pomp regeninstallatie 8kw onder afdak	8kw.
34	Shovel 50kw (verbrandingsmotor).	
35	Voermeegwagen	
36	Koelcontst 1kw 2 stuks.	2kw.
37	Laadrails 4kw	4kw.
38	Divers handgereedschap 10kw	10kw
39	Compressor 4kw	4kw.
	TOTAAL VERMOGEN	87,35 KW

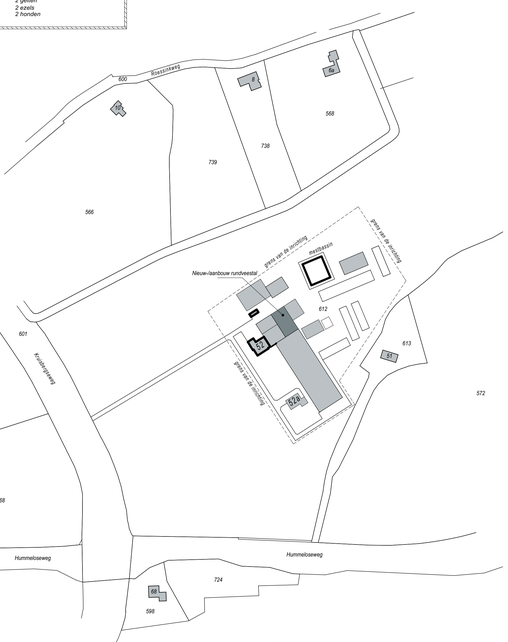

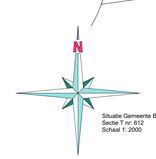

Situatie Gemeente Bronckhorst
Sectie T nr: 612
Schaal 1: 2000

- milieutekening -

Revise F:
Revise E:
Revise D:
Revise C:
Revise B:
Revise A:
Datum: 30-04-2014 Leon van der Veen

project:

Milieutekening Kruisbergseweg 52 te Zelhem

opdrachtgever:

Mts. Massink- Evers
Kruisbergseweg 52a
7021 KW Zelhem
tel. 0314-641705

werknr:

14 - 072 - M

Schaal 1:200

www.bouwbureaujansman.nl

Arnierlerweg 8
7135 KN AARBEN
0523 - 63 79 39
info@bouwbureaujansman.nl

Wilhelminastraat 3
7721 CD DALFSEN
0529 - 43 44 38
dalfsen @bouwbureaujansman.nl

Stelling 8a
7773 ND HARDENBERG
0523 - 63 79 39
hardenberg@bouwbureaujansman.nl

BOUWBUREAU JANSMAN BV

FarmConsult

ForFarmers Hendrix B.V.

FarmConsult
Sluisstraat 24
NL -7491 GA Delden
tel: 0573 - 288 989

Contactpersoon:

Niels ten Voorde
niels.tenvoorde@forfarmers.eu
mobiel: 06 - 53 54 26 92
fax: 0573 - 288 733

841 x 1189 mm