



Pfz uitvoeren volgens de Handleiding Bouwtechnische richtlijnen Mestbassins (H.B.R.M.)
en Bouwtechnische Richtlijnen Mestbassins (B.R.M.)
Dakbedekking volgens voorschriften fabrikant
Betonroosters volgens NEN 3673 + KOMO-keur
betonstaal: FeB 500 volgens NEN 6008
betonsterkte: C20/25
milieuklasse: vloeren XA2 en wanden XA3
hoogtevermogen: klasse A
constructieaalkwaliteit: Fe 360
buiten kwaliteit: 8.8 thermisch verzinkt


hwa = hemelwaterafvoer
Exacte aantal, positionering en diameters hemelwater-
afvoeren, volgens berekening aannemer / installateur

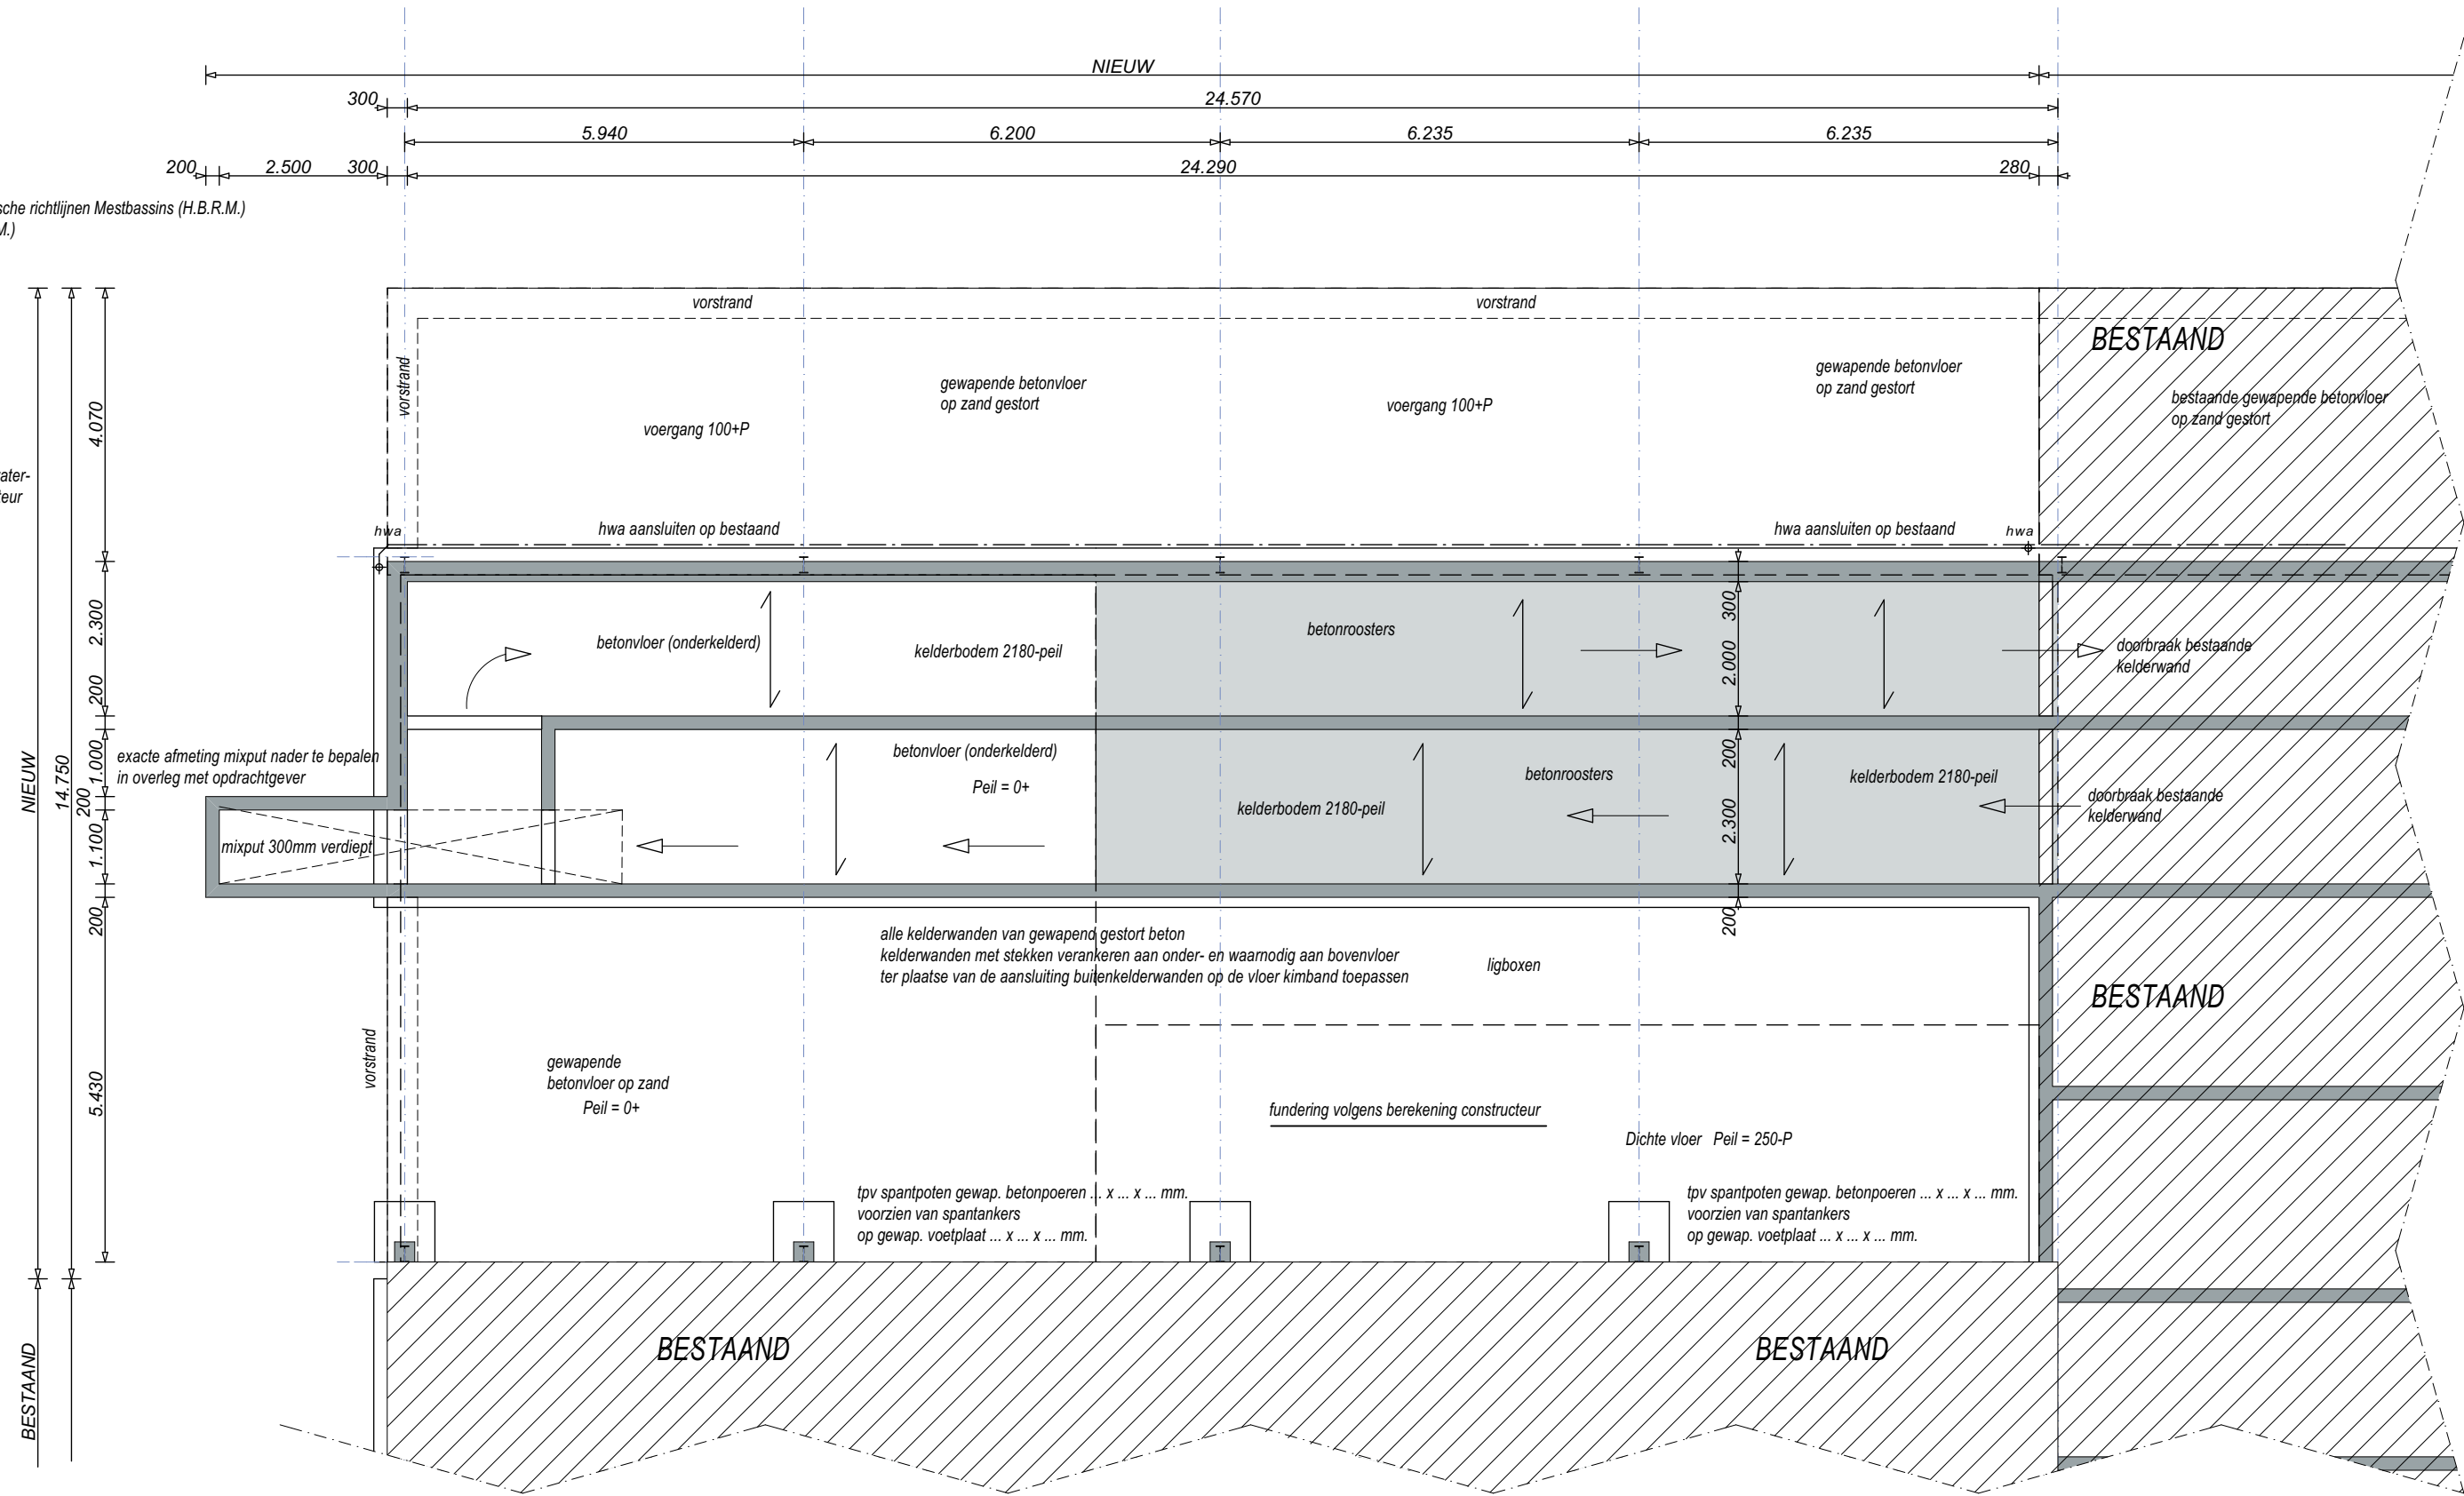


Fundering / Riolering / Beganegrondvloer

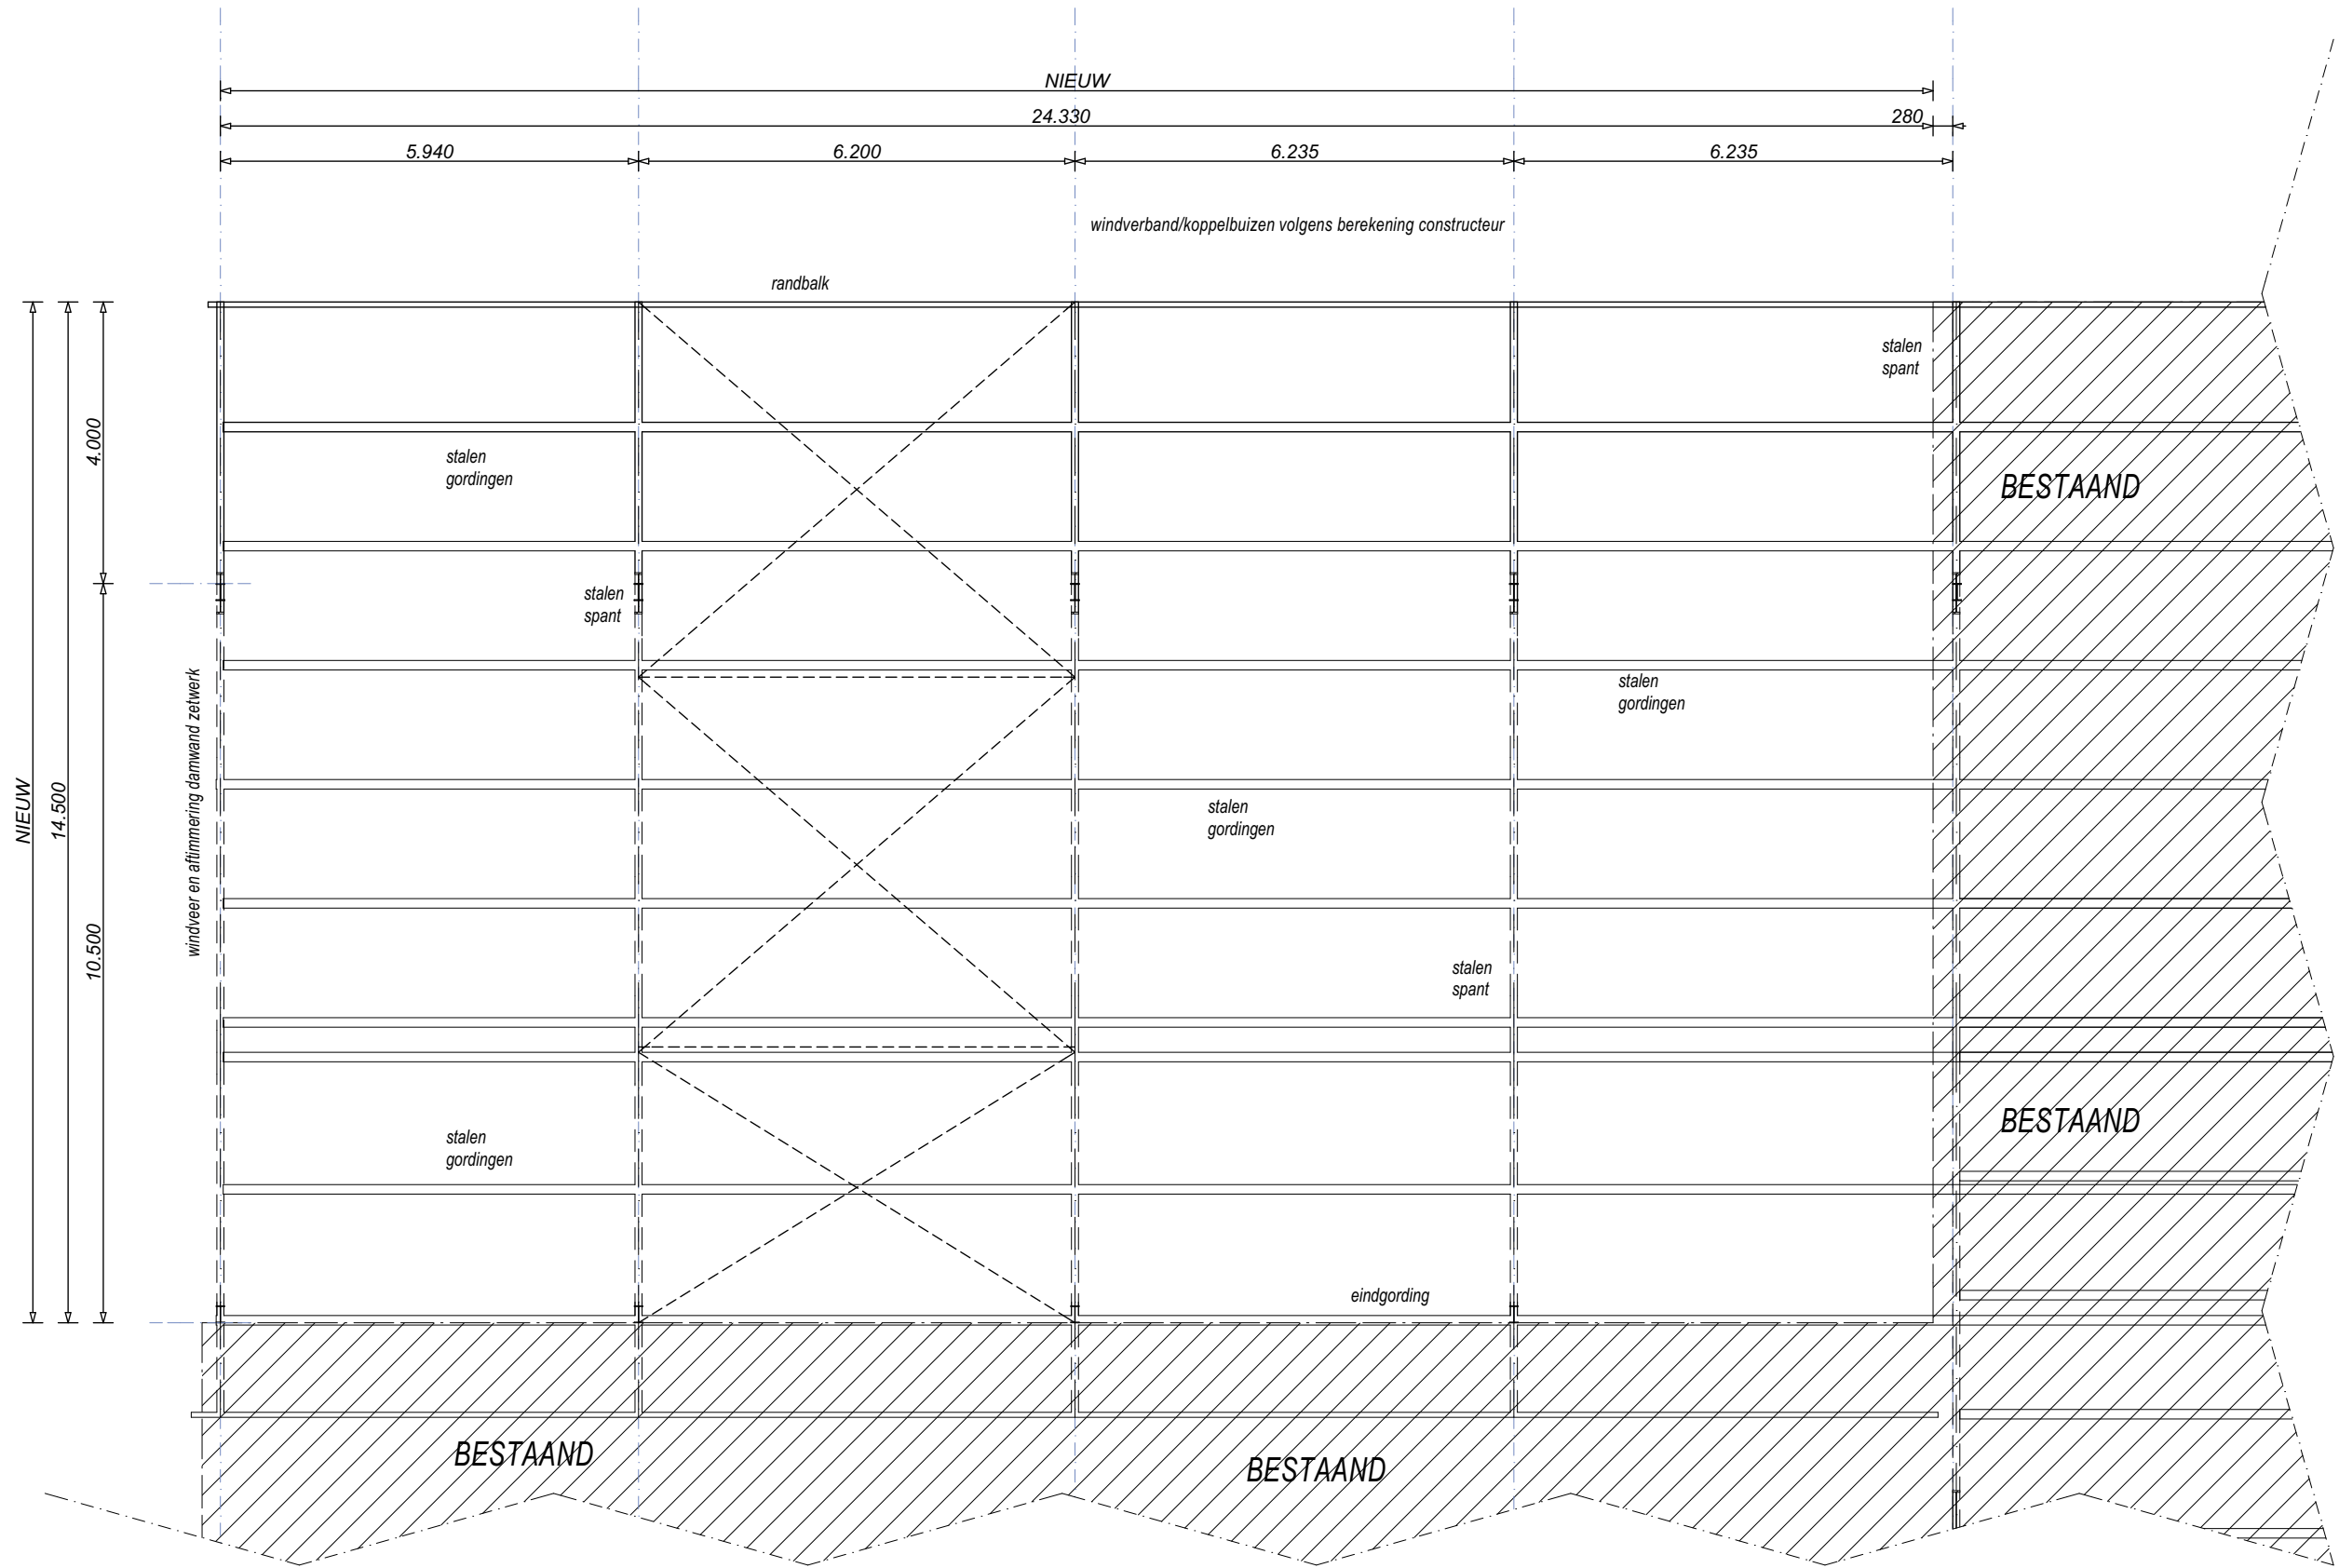


Kapplan

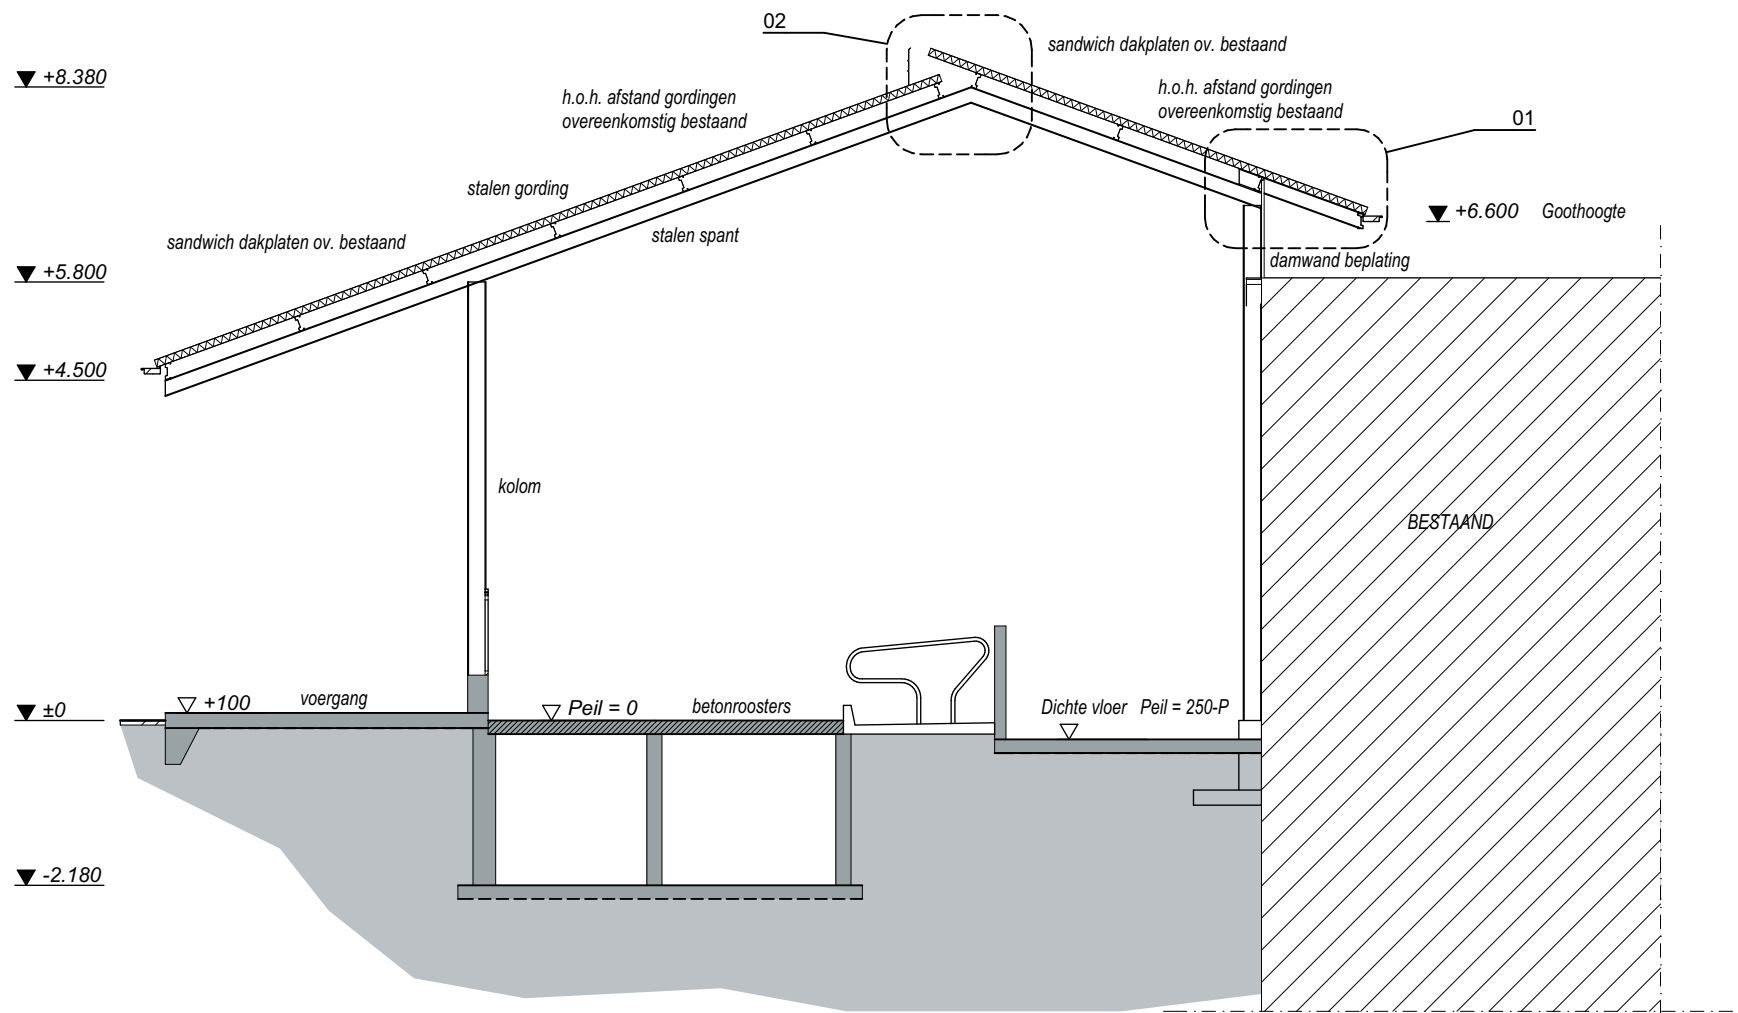


Doorsnede A-A

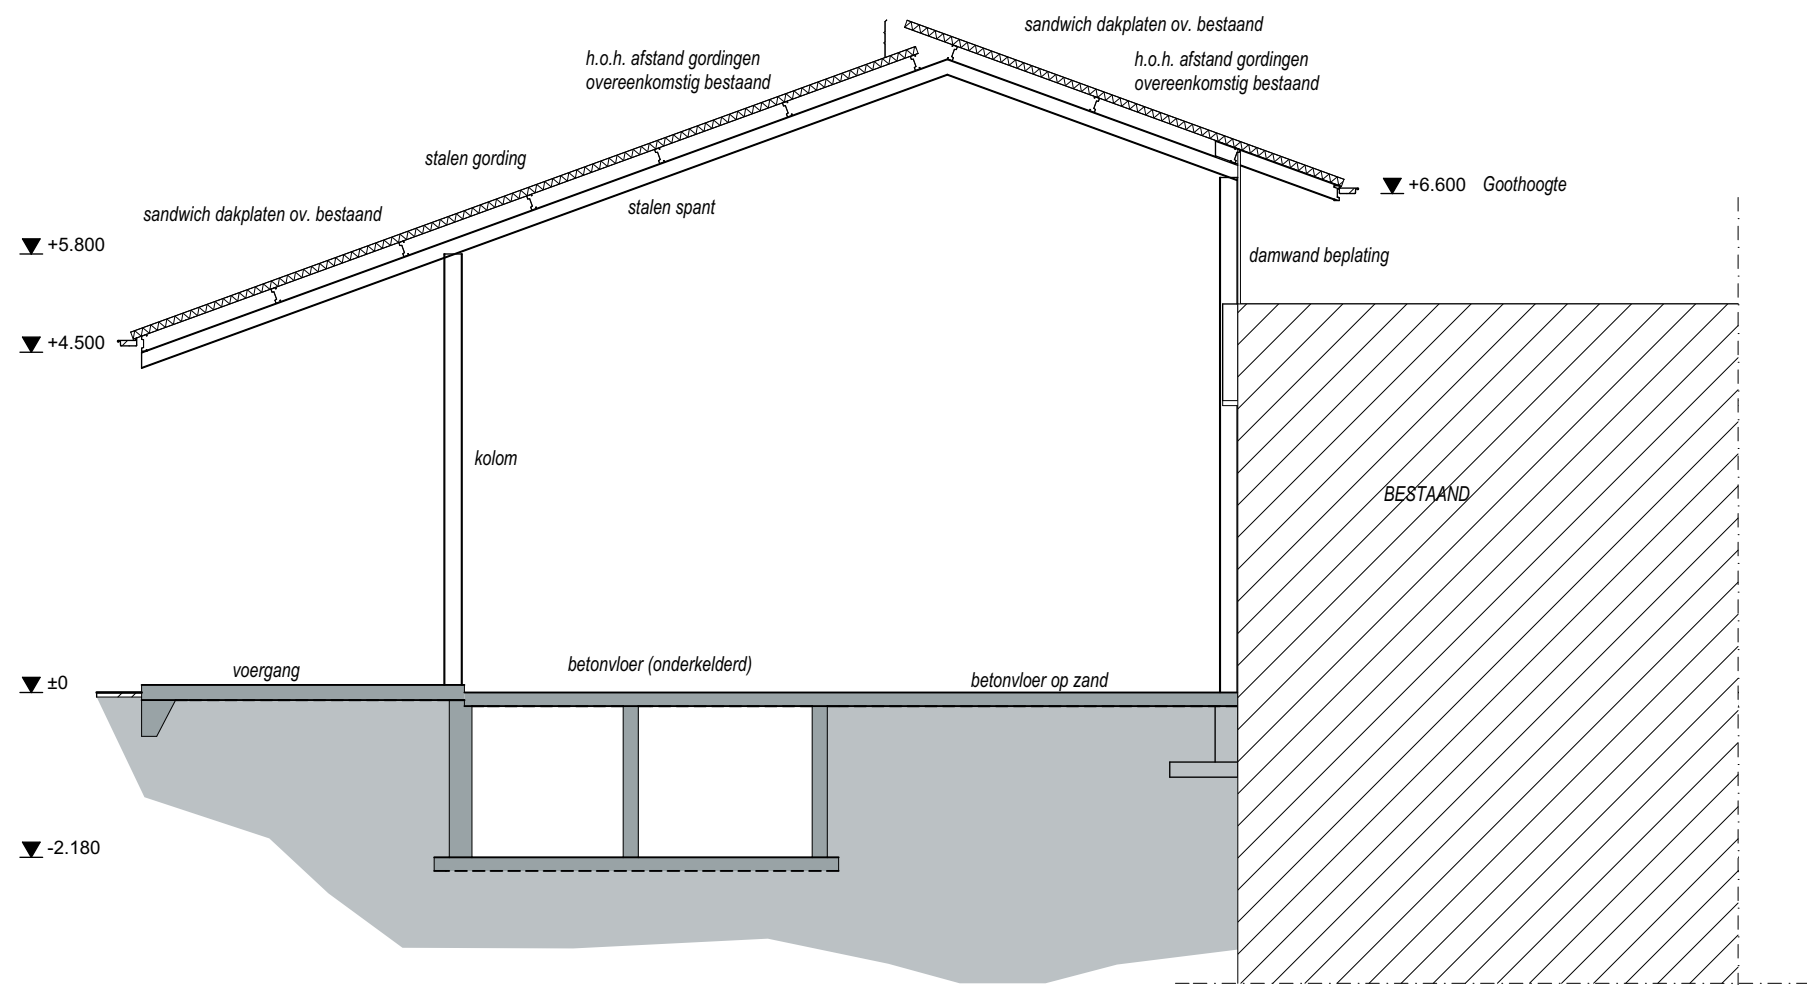

Doorsnede B-B

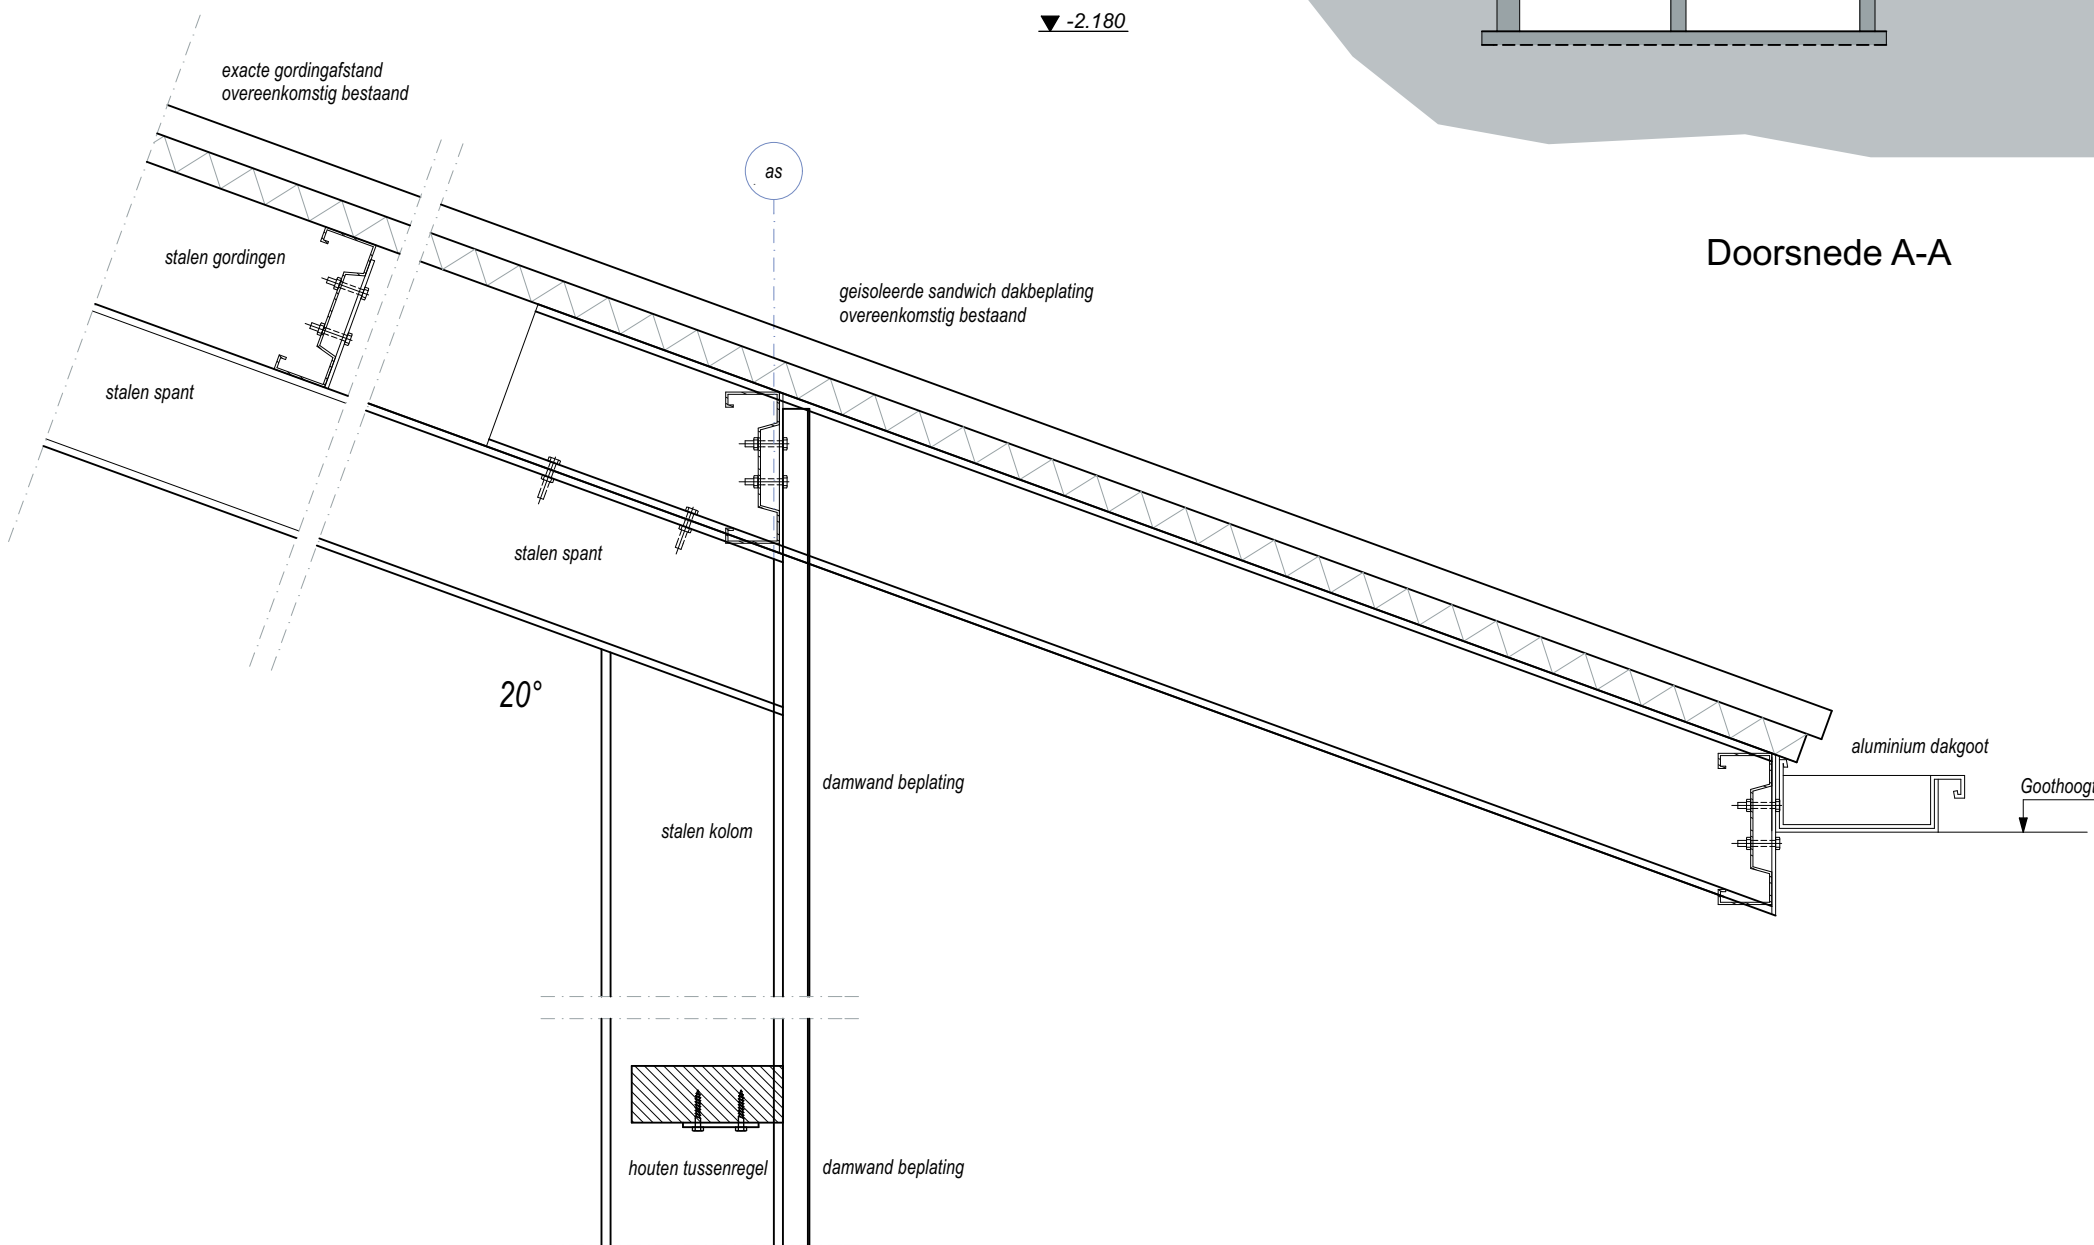

01 - Gootdetail / 1:10

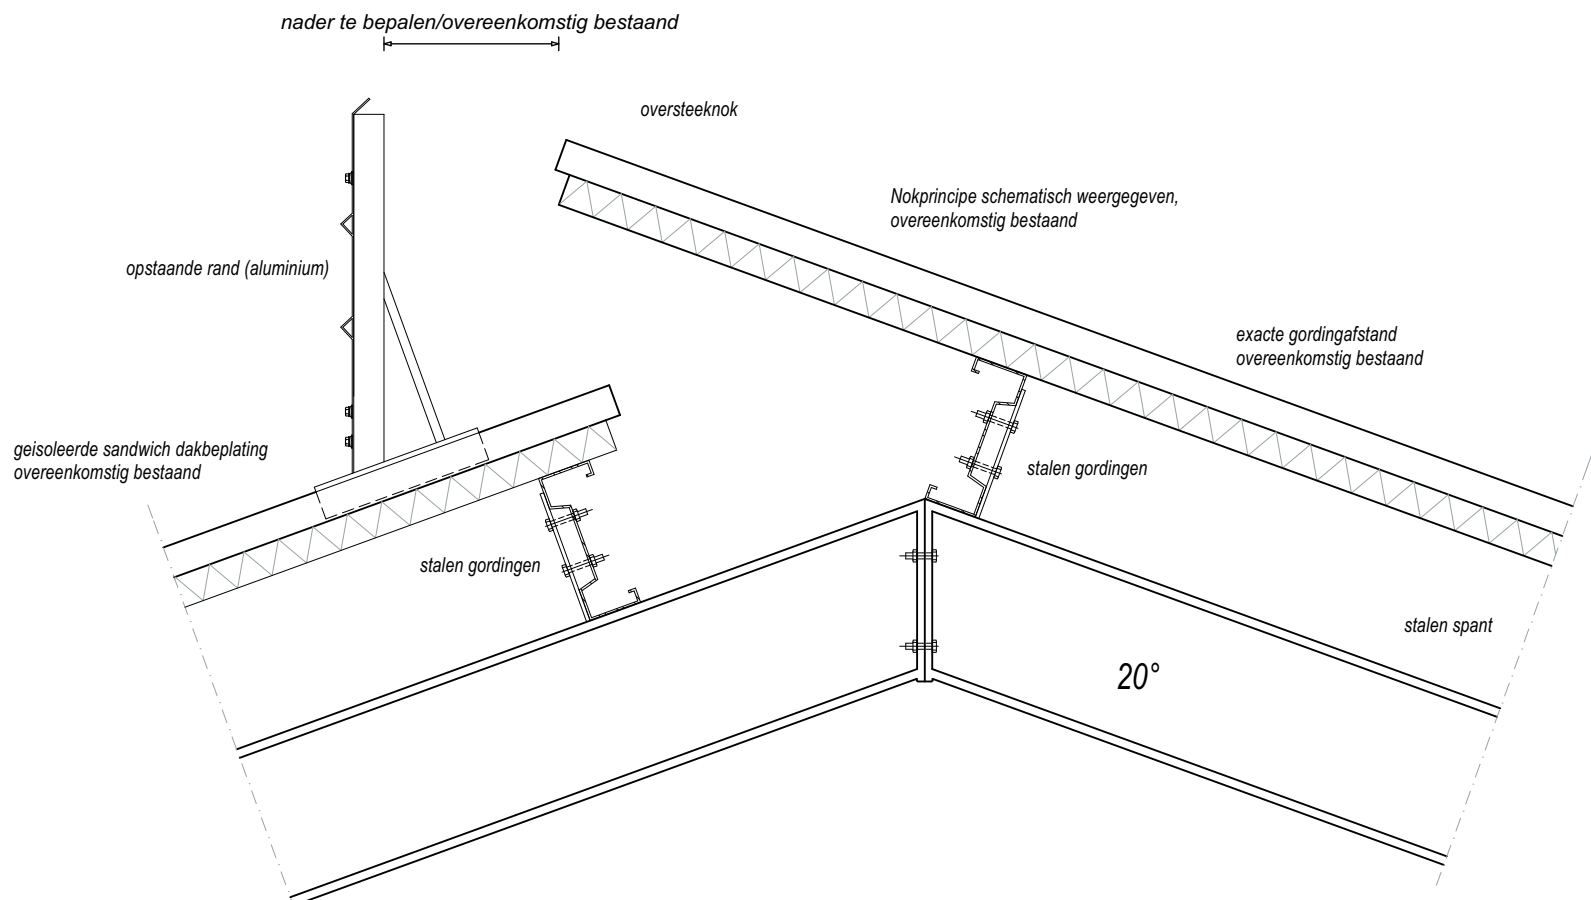

02 - Nokdetail - 1:10

- Technisch blad -

Revisie F:
Revisie E:
Revisie D:
Revisie C:
Revisie B:
Revisie A:
Datum: 05-06-2015
28-04-2015
Leon van der Veen

project:
Nieuw-/ aanbouw rundveestal a/d
Kruisbergseweg 52 te Zelhem

opdrachtgever:
Mts. Massink- Evers
Kruisbergseweg 52a
7021 KW Zelhem
tel. 0314-641705

werknr:
14 - 072 - 04
Schaal 1:100

www.bouwureaujansman.nl
Amrliervweg 8
7735 KN ARRIEN
0523 - 63 79 39
info@bouwureaujansman.nl
Wilhelminastraat 3
7721 CD DALFSEN
0629 - 43 44 38
dalfsen@bouwureaujansman.nl
Stelling 8a
7773 ND HARDENBERG
0523 - 63 79 39
hardenberg@bouwureaujansman.nl



ForFarmers Hendrix B.V.
FarmConsult
Sluisstraat 24
NL-7491 GA Delden
tel: 0573 - 288 989
Contactpersoon:
Niels ten Voorde
niels.tenvoorde@forfarmers.eu
mobiel: 06 - 53 54 26 92
fax: 0573 - 288 733

