


Situatie Gemeente Bronckhorst
Sectie T nr: 612
Schaal 1: 2000

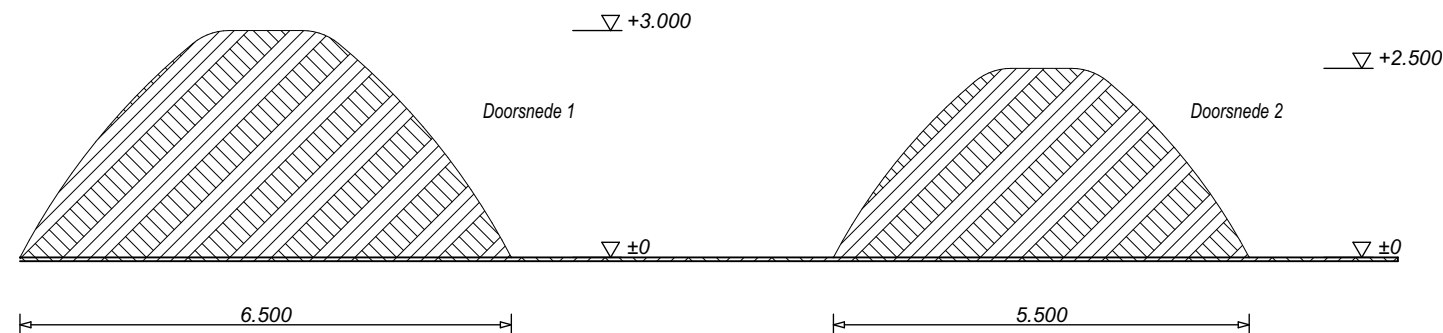

Doorsnede Geluidswallen

Betreft: Geluidswallen

Opdrachtgever: Mts. Massink- Evers
Kruisbergseweg 52a
7021 KW Zelhem
tel. 0314-641705

Projectnr.: 14 - 072
Schaal: 1:100, 1:1000
Formaat:
Getekend: G. Jansman
Datum: 22-10-2015
Datum gewijzigd:

Locatie: Inrichting Rundveehouderij
aan de Kruisbergseweg 52
te Zelhem

Gaarne aanvullingen en aanpassingen op de tekening vermelden.



Bouwbureau Jansman
Pr. Julianastraat 21
7731 GG Ommen
0529 - 43 44 38
ommen@bouwbureaujansman.nl
www.bouwbureaujansman.nl



ForFarmers FarmConsult
ForFarmers Nederland BV.
Sluisstraat 24
7491 GA Delden
0573- 288989
farmconsult@forfarmers.eu
Specialist bedrijfsontwikkeling:
Niels ten Voorde
0573 - 288733
06 - 53542692
niels.tenvoorde@forfarmers.eu

Tekeningen en adviezen van Bouwbureau Jansman zijn gemaakt op basis van de meest actuele kennis en ervaringen uit onderzoek en praktijk. © Copyright Bouwbureau Jansman/ ForFarmers
Bouwbureau Jansman is niet aansprakelijk voor schade die ontstaat door toepassing en uitvoering van deze tekeningen en adviezen.