



Noord Westgevel


Materialenrennvooi		
Diakbedekking:	sandwich beglazing	antraciet
Buitenwanden:	profiel beton v.v. steenmodel	roodbruin
Kapellen:	staal	grijs
Deuren:	sandwich beglazing	donkergroen
Werkbanken / boeien:	staal	oranje
Dalgoten:	aluminium	grijs
Gevelbekleding:	damwandbeglazing	donkergroen

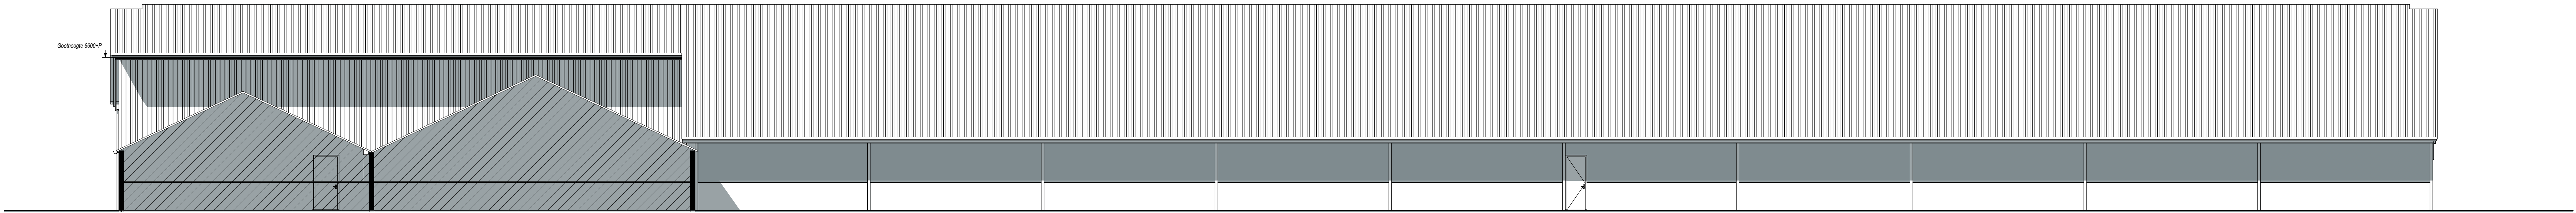


Zuid Westgevel

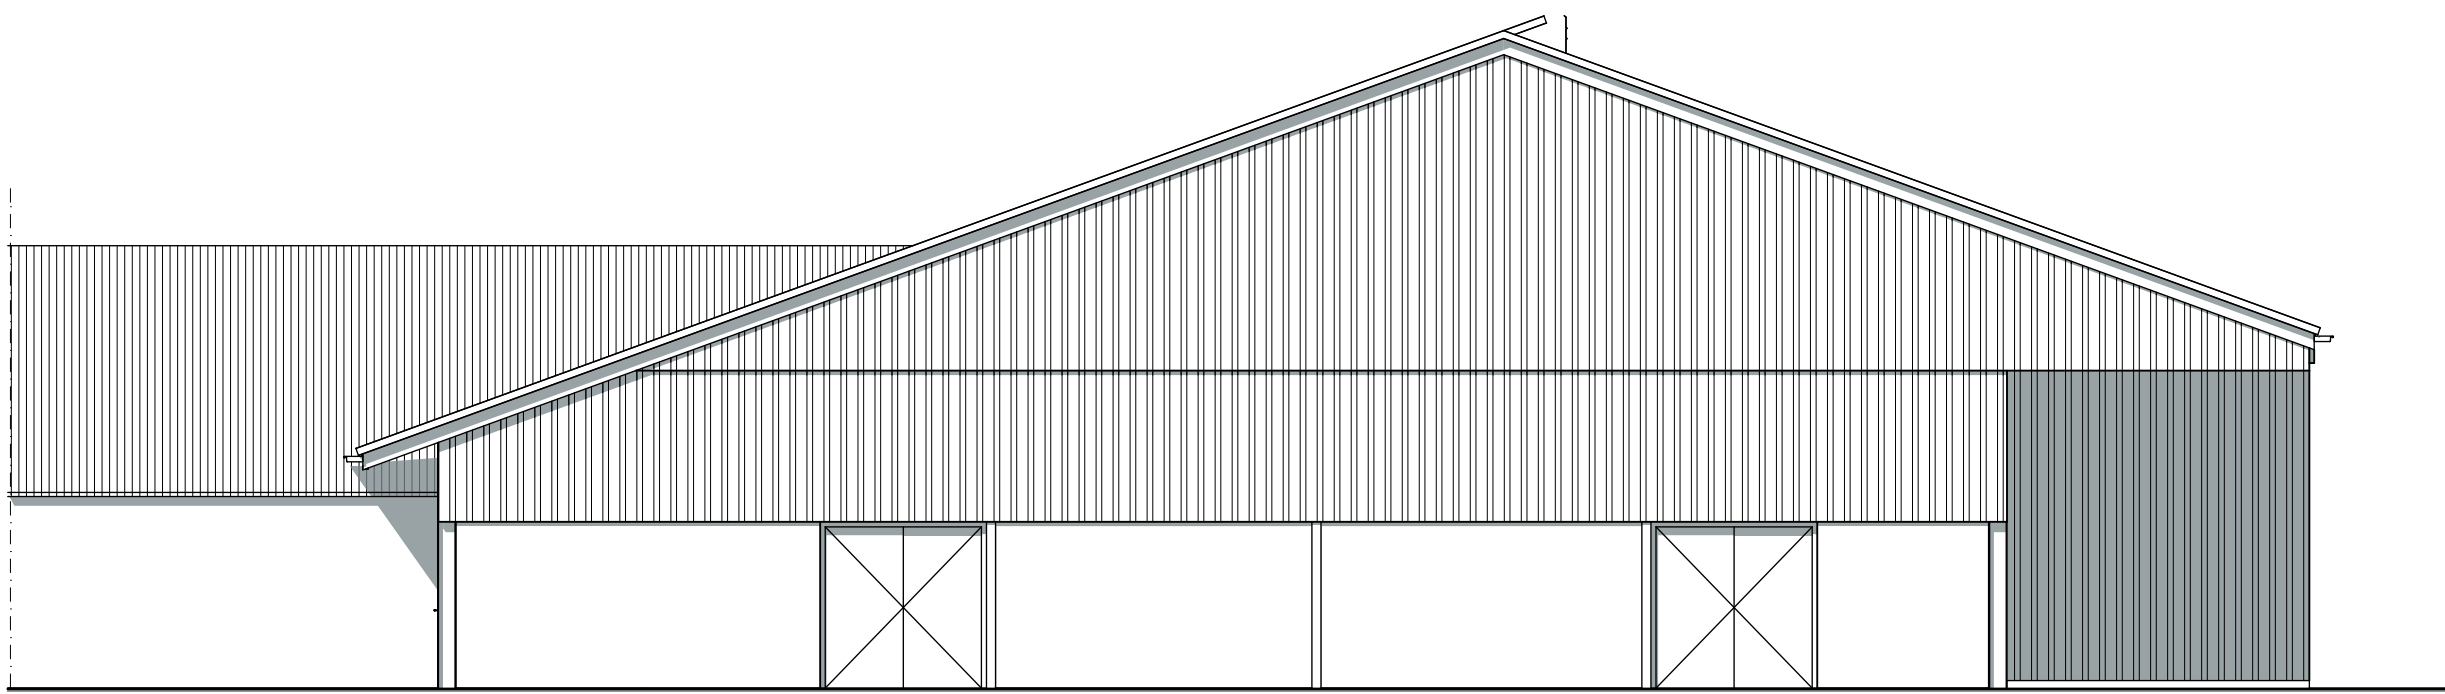


Zuid Oostgevel

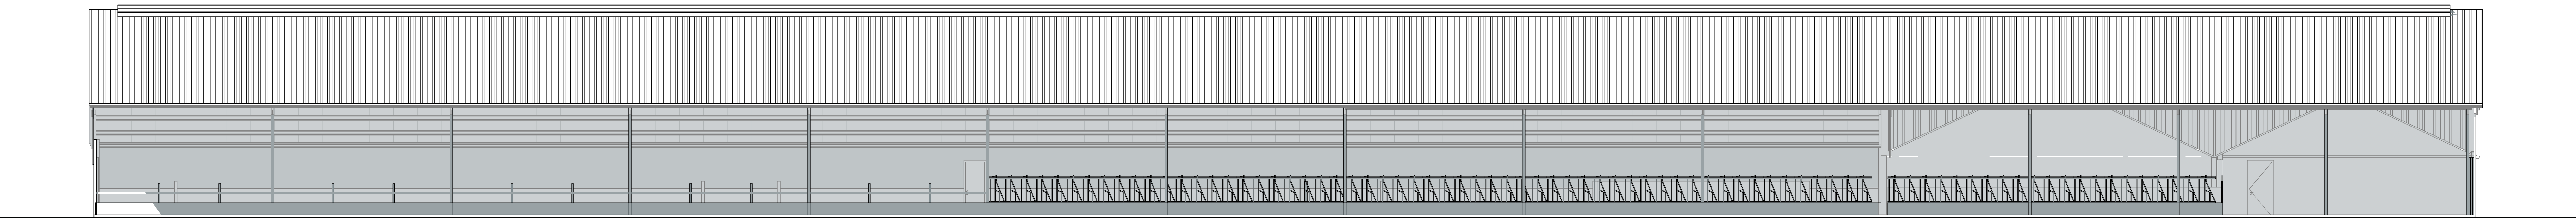



Noord Oostgevel

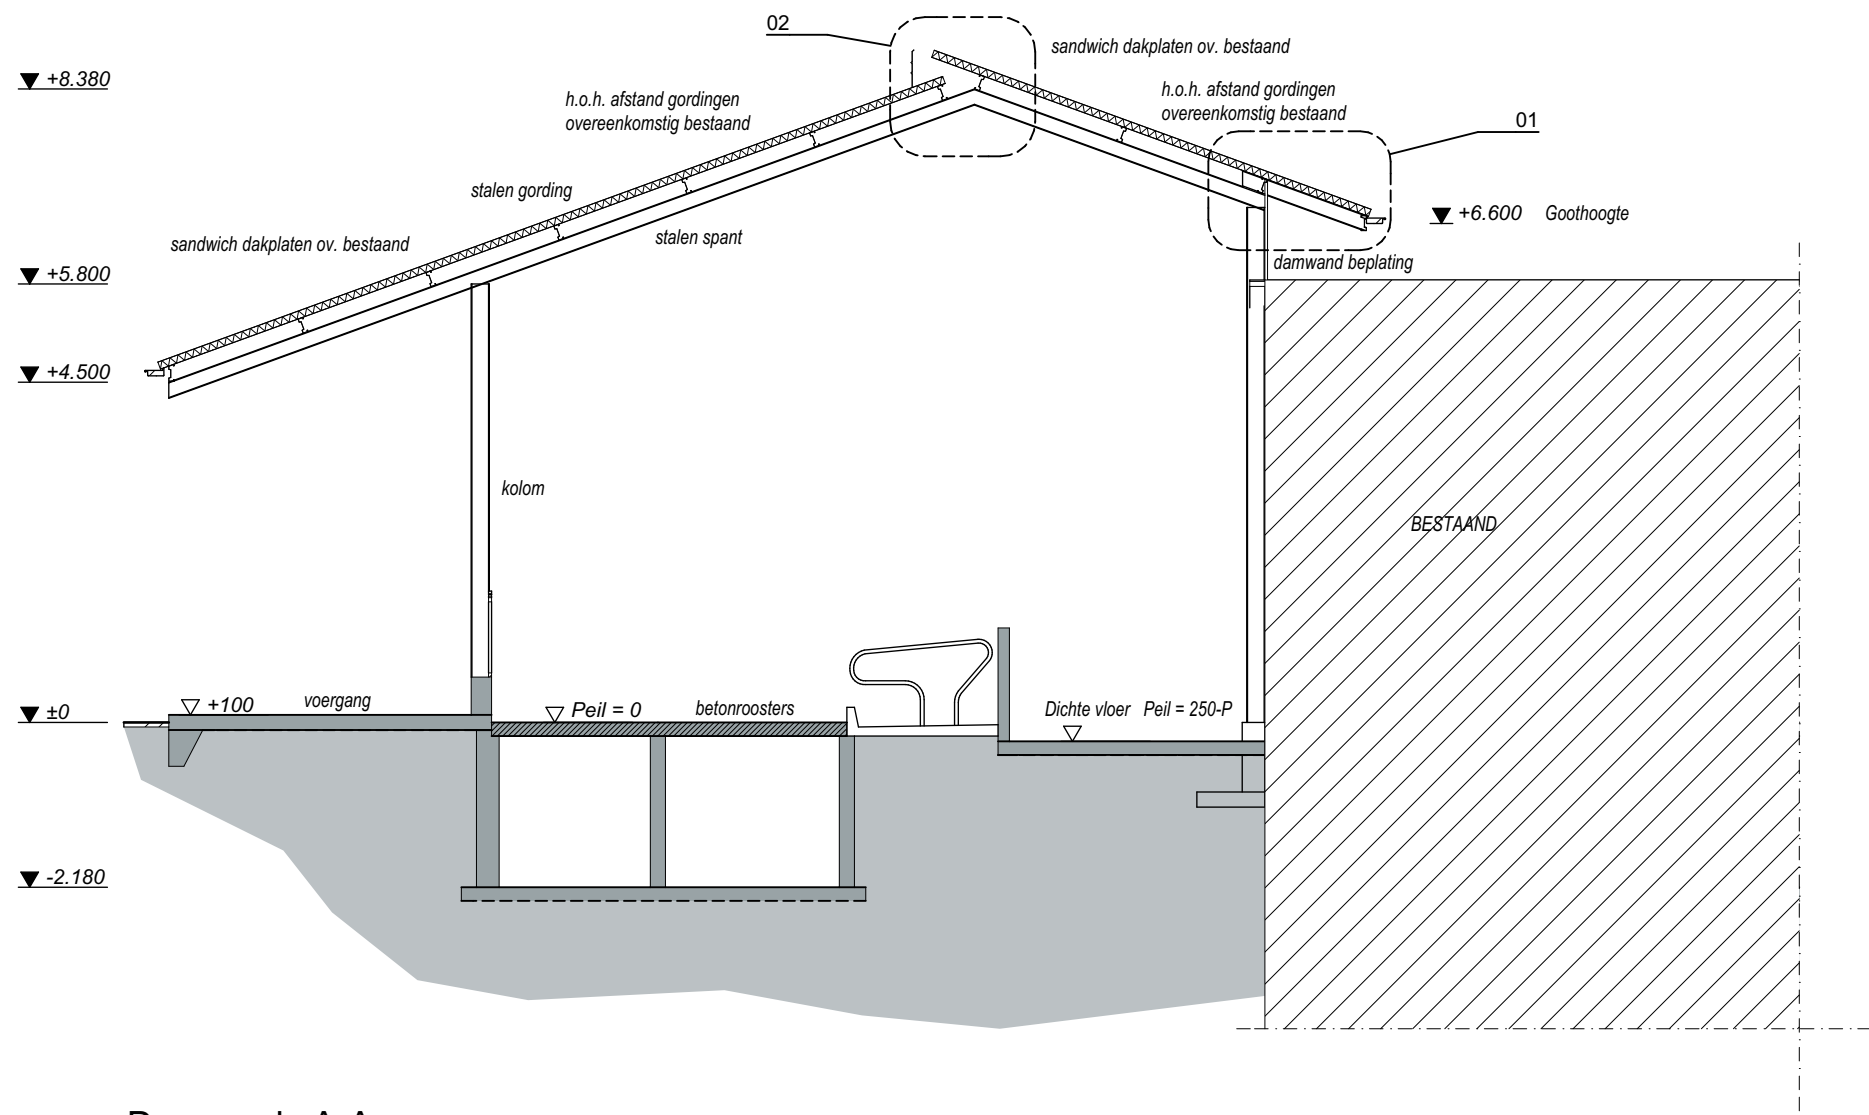

Doorsnede A-A

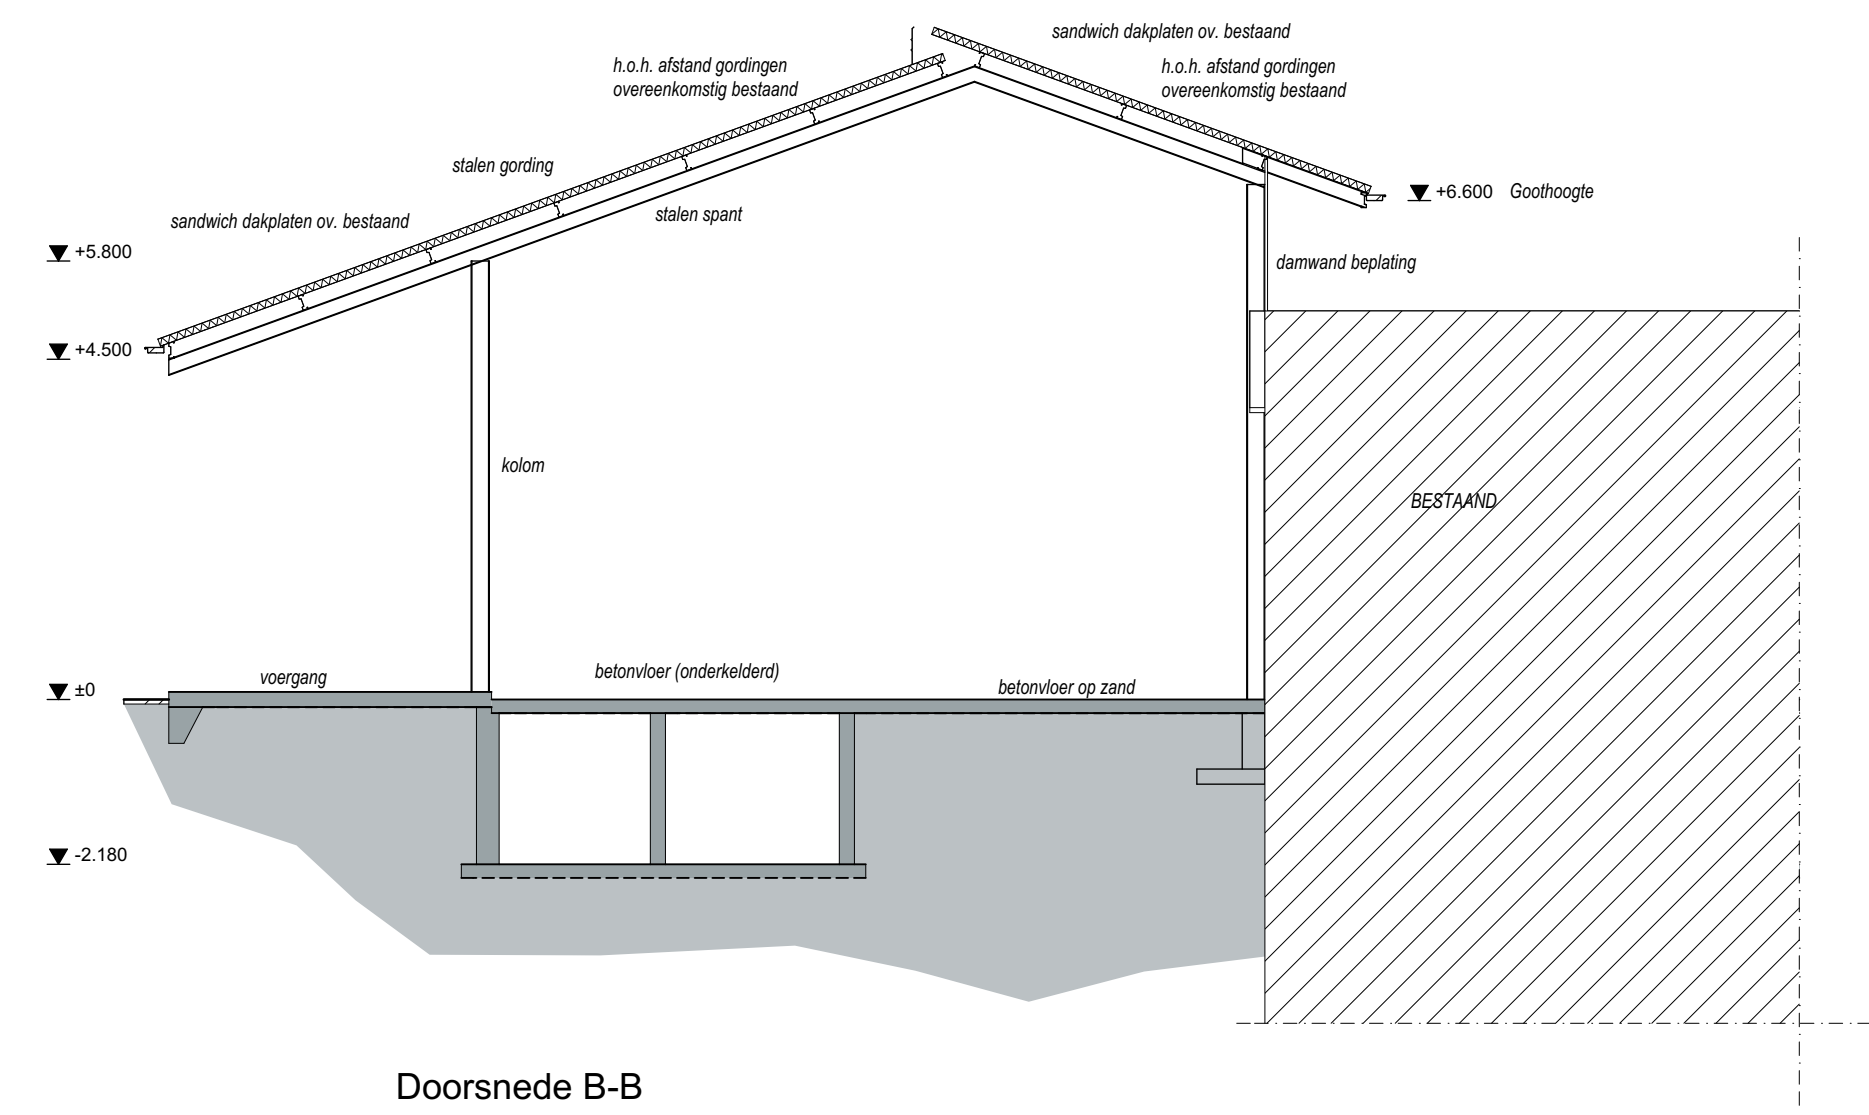

Doorsnede B-B

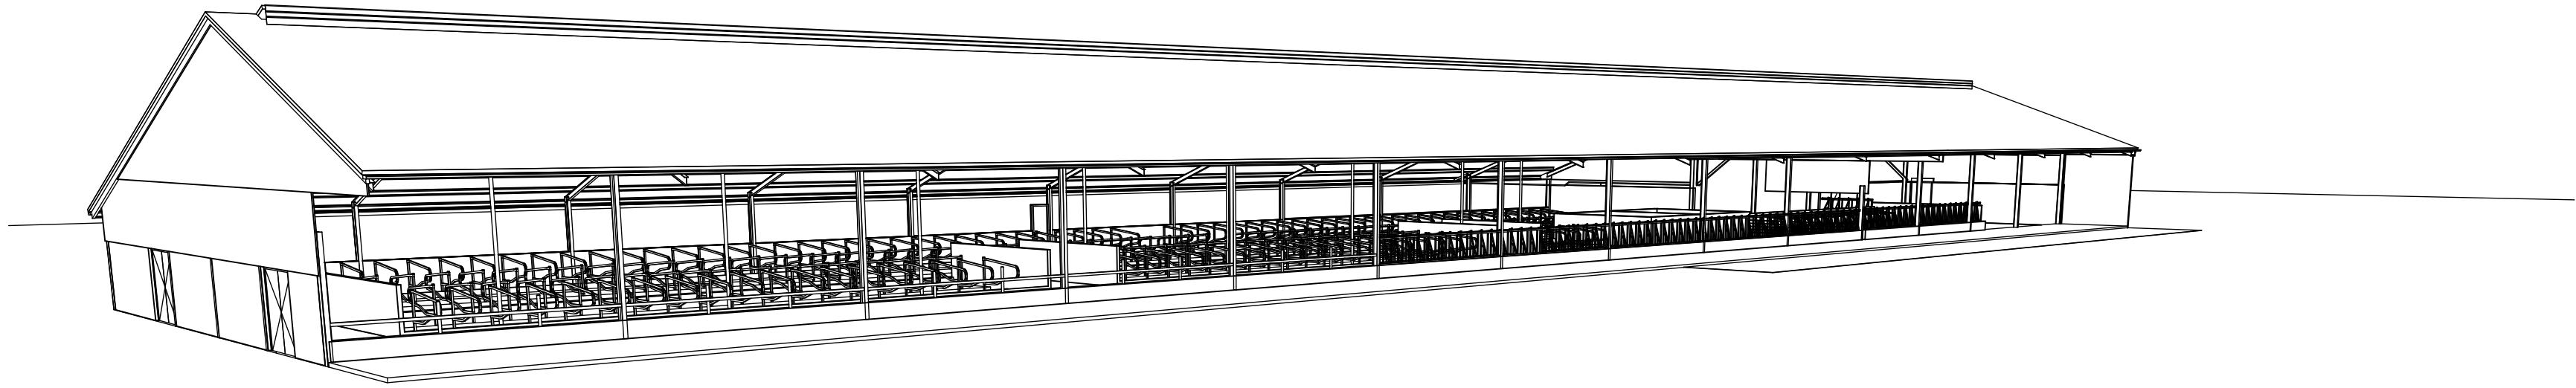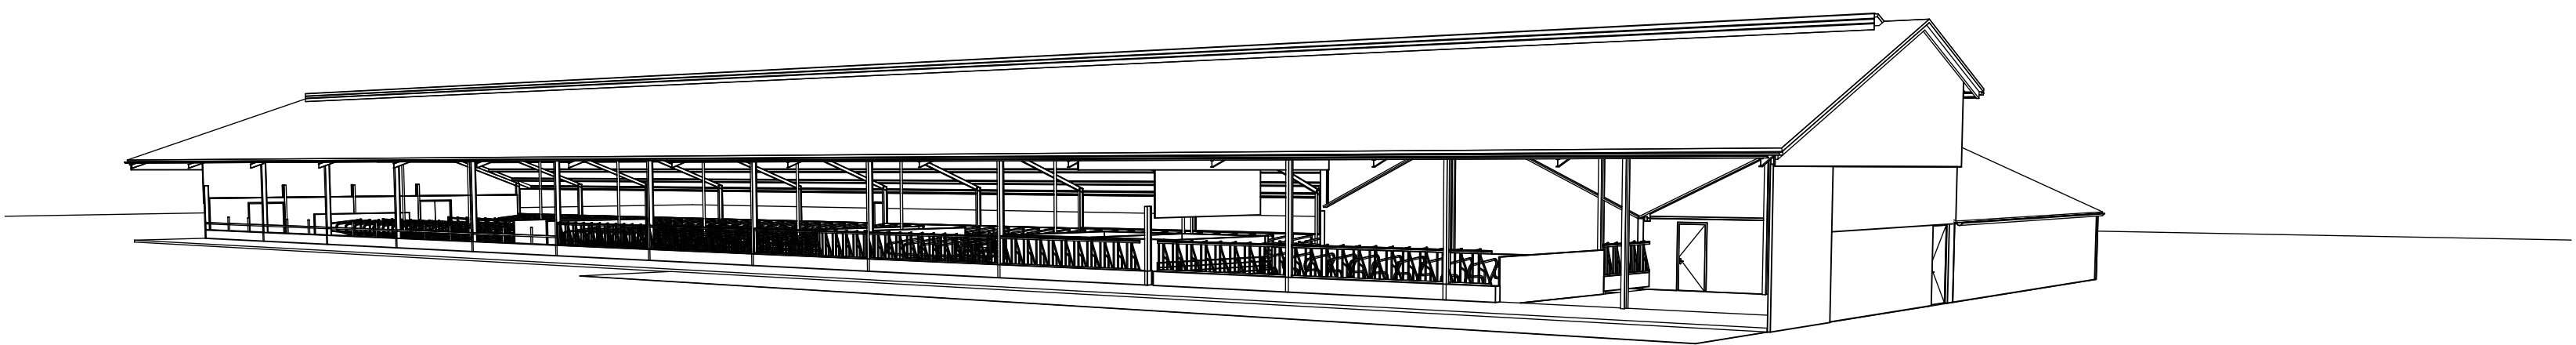

- NIEUWE SITUATIE -

Revisie F:		
Revisie E:		
Revisie D:		
Revisie C:	05-06-2015	J. van der Kamp
Revisie B:	25-03-2015	J. van der Kamp
Revisie A:	26-02-2015	
Datum:	02-09-2014	Leon van der Veen

project:
Nieuw-/ aanbouw rundveestal a/d
Kruisbergweg 52 te Zelhem

opdrachtgever:
Mts. Massink-Evers
Kruisbergweg 52a
7021 KW Zelhem
tel. 0314-641705

werknr:
14 - 072 - 03

www.bouwureaujansman.nl
Amstelweg 8
7725 NA ARNHEM
0523 - 63 79 20
info@bouwureaujansman.nl

Wilhelmusstraat 3
7721 GD DALSSEN
0526 - 43 64 38
dalfsen@bouwureaujansman.nl
Stelling 1a
7773 ND HARDENBERG
0523 - 63 79 50
hardenberg@bouwureaujansman.nl



ForFarmers Hendrix B.V.
FarmConsult
Sluisstraat 24
NL - 7481 GA Delden
tel. 0573 - 288 989

Contactpersoon:
Niels ten Voorde
niels.tenvoorde@forfarmers.eu
mobiel: 06 - 53 54 26 92
fax: 0573 - 288 733

