




gewijzigde voorgevel

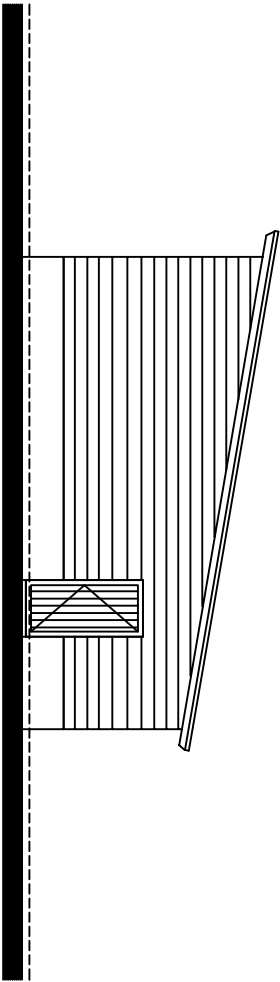


gewijzigde rechterzijgevel

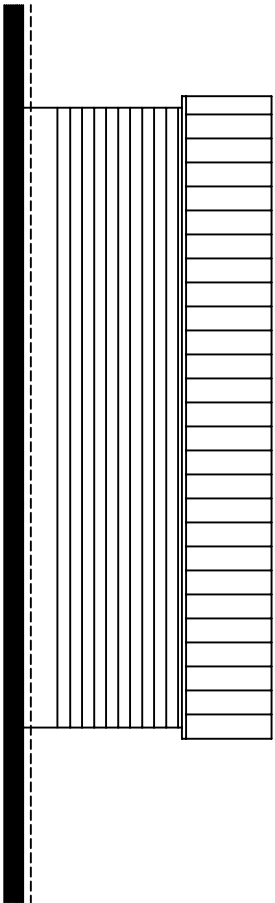


gewijzigde achtergevel

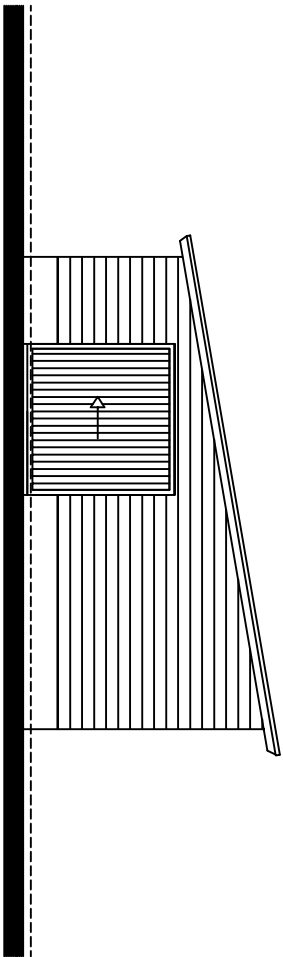

gewijzigde linkerzijgevel

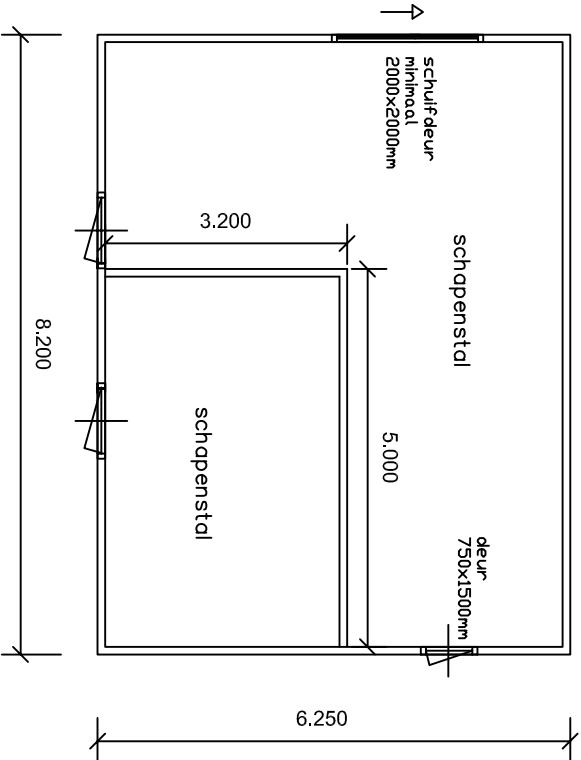

gewijzigde begane grond

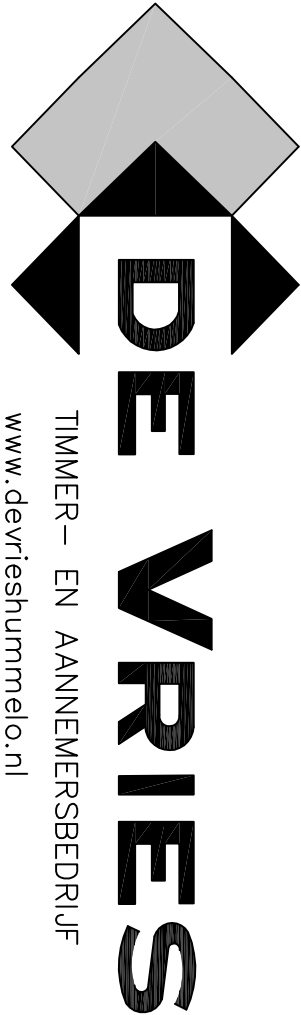

De heer H.J. Westhoff, Groeneweg 13, 6999 AW Hummelo	
Gedeeltelijk vernieuwen van een schuur aan de Groeneweg 13 in Hummelo	
Gewijzigde tekening tbv vooroverleg	05-01-2016
Schaal 1:100	12-01-2016