



ituatie ► gemeente Hummelo en Keppel
chaal ► 1:1000

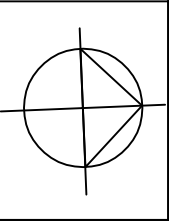

Materiaal – en kleurenstaat

onderdeel	materiaal	kleur
gevels	planken	zwarte
trasraam	baksteen	rood als bestaand
kozijnen	hout	als bestaand
ramen	hout	als bestaand
deuren	hout	als bestaand
dakbedekking	golflaten	antraciet

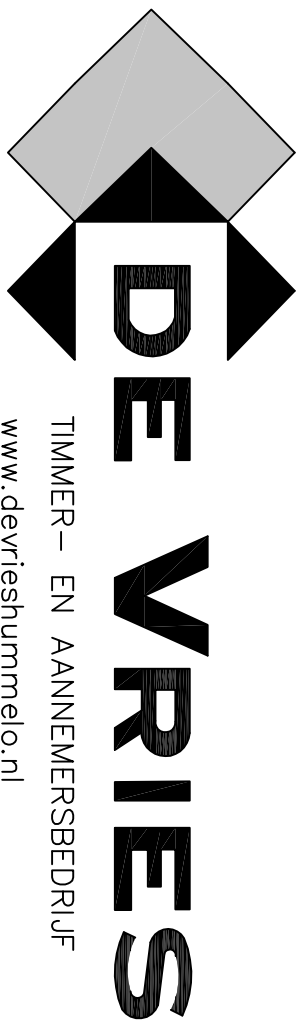

TIMMER – EN AANNEMERSBEDRIJF
www.devrieshummeldo.nl

De heer H.J. Westhoff, Groeneweg 13, 6999 AW Hummelo

Gedeeltelijk vernieuwen van een schuur aan de Groeneweg 13 in Hummelo

Voorblad

Schaal 1:100

05-01-2016

12-01-2016