




bestaande voorgevel

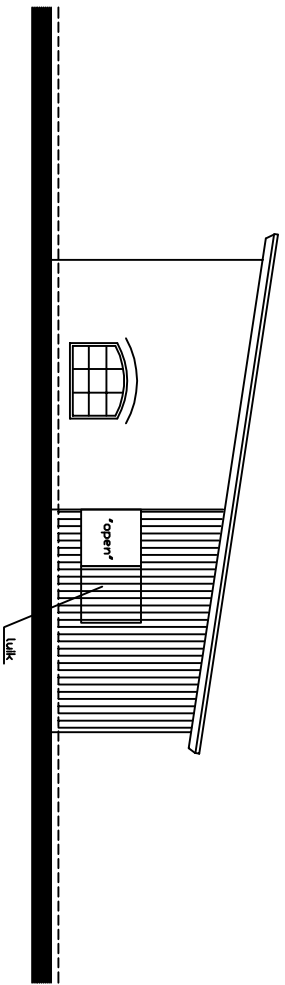


bestaande rechterzijgevel

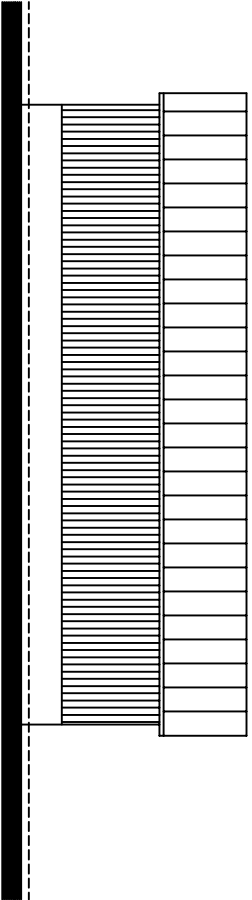


bestaande achtergevel

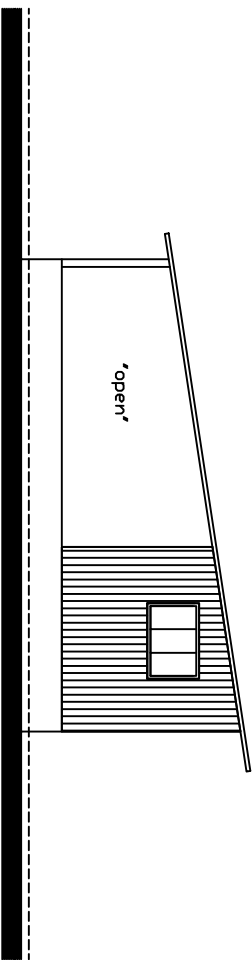

bestaande linkerzijgevel

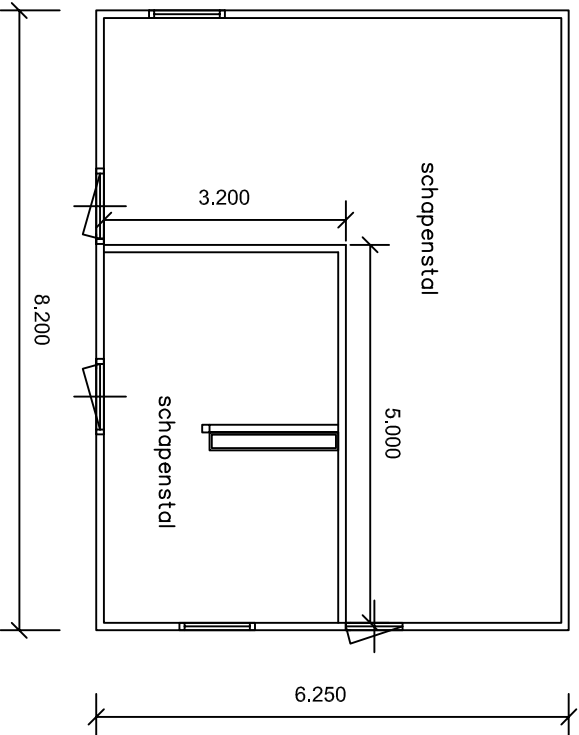

bestaande beganegrond

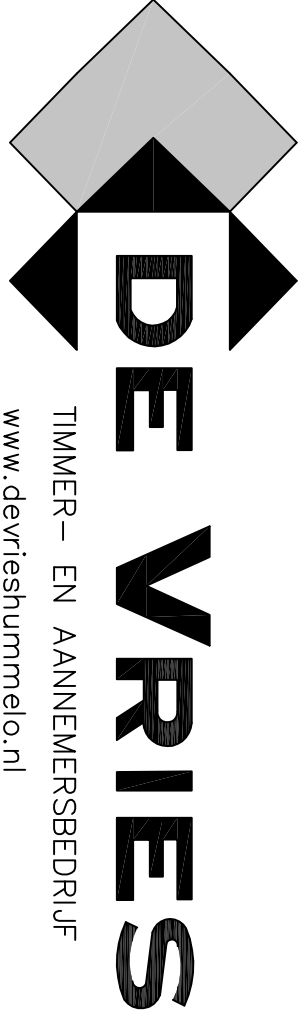

De heer H.J. Westhoff, Groeneweg 13, 6999 AW Hummelo

Gedeeltelijk vernieuwen van een schuur aan de Groeneweg 13 in Hummelo

Bestaande tekening tbv vooroverleg

Schaal 1:100