



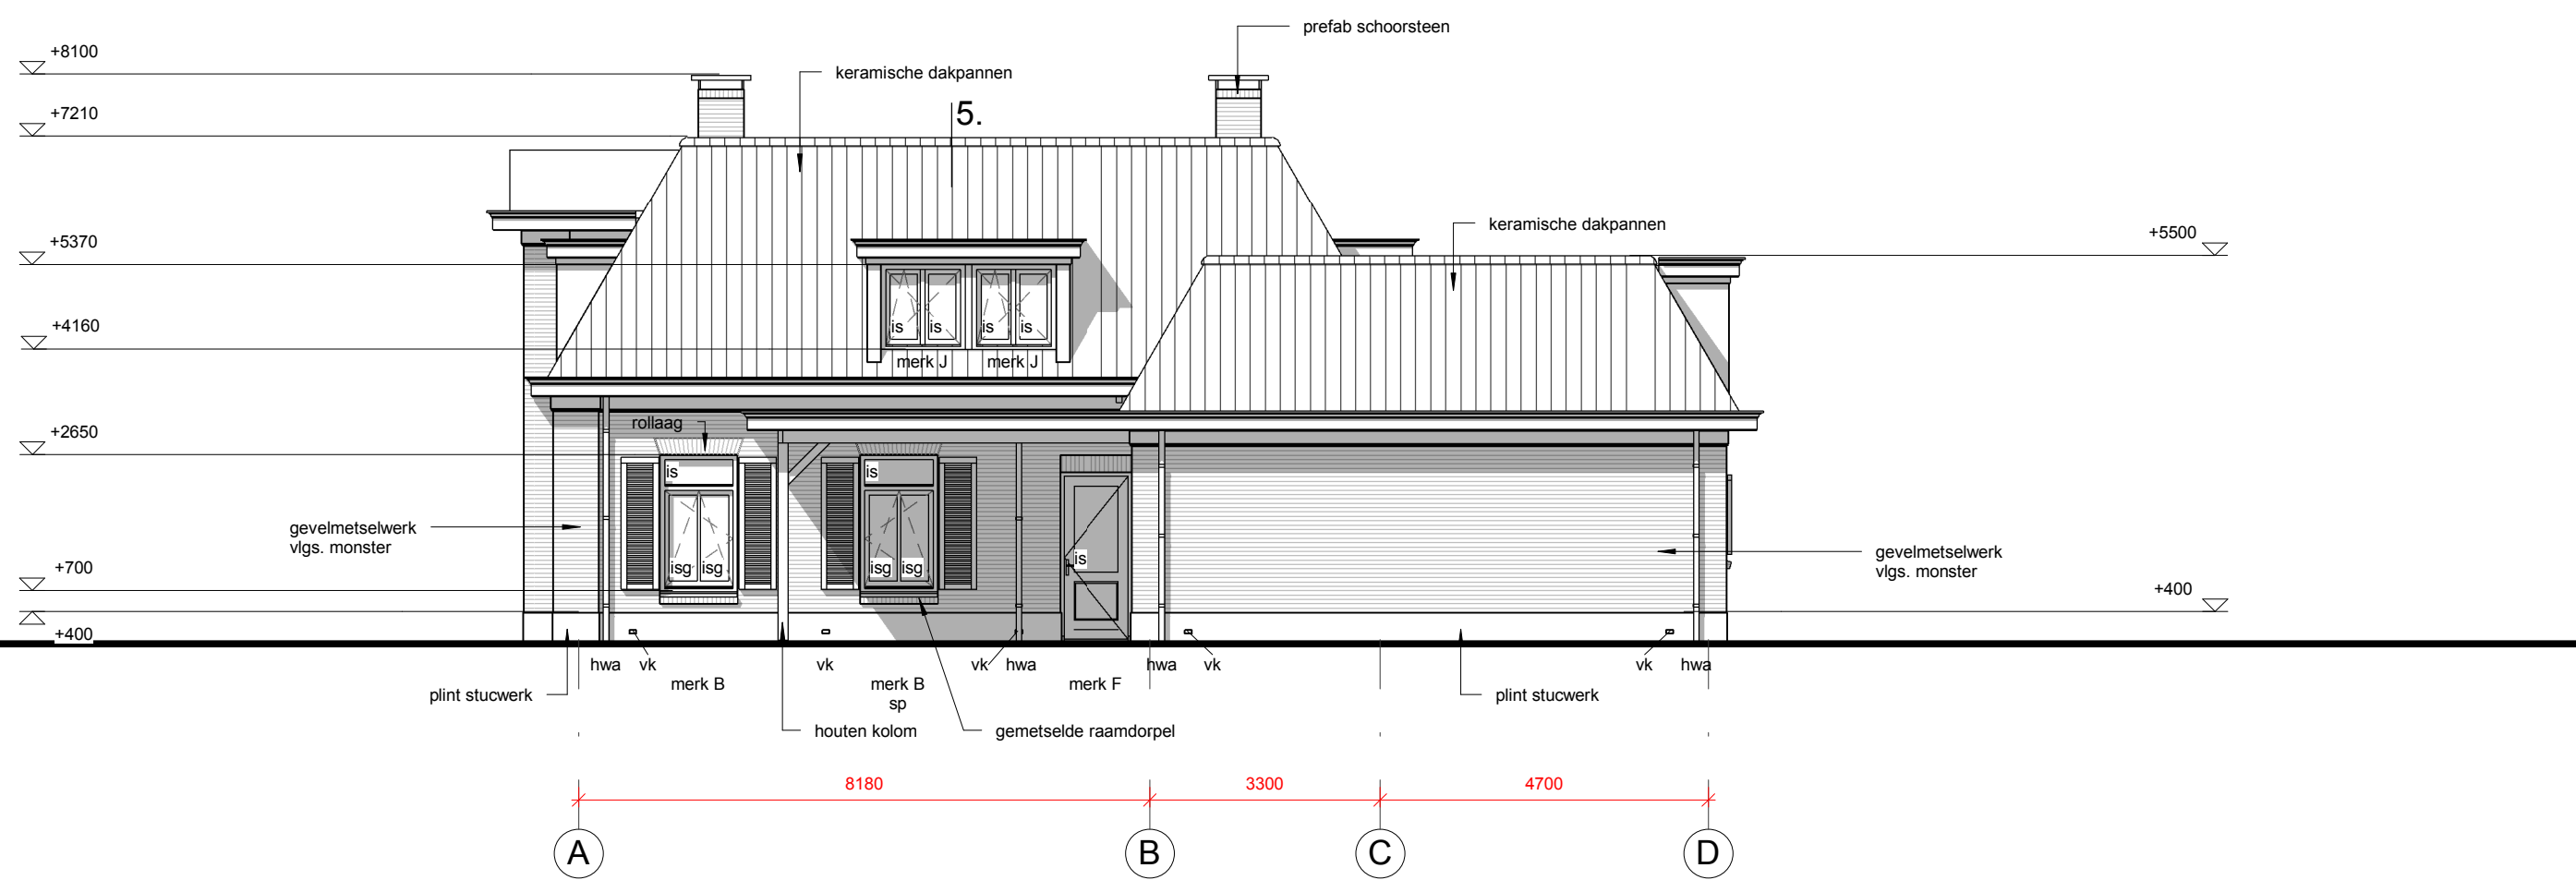


voorgevel

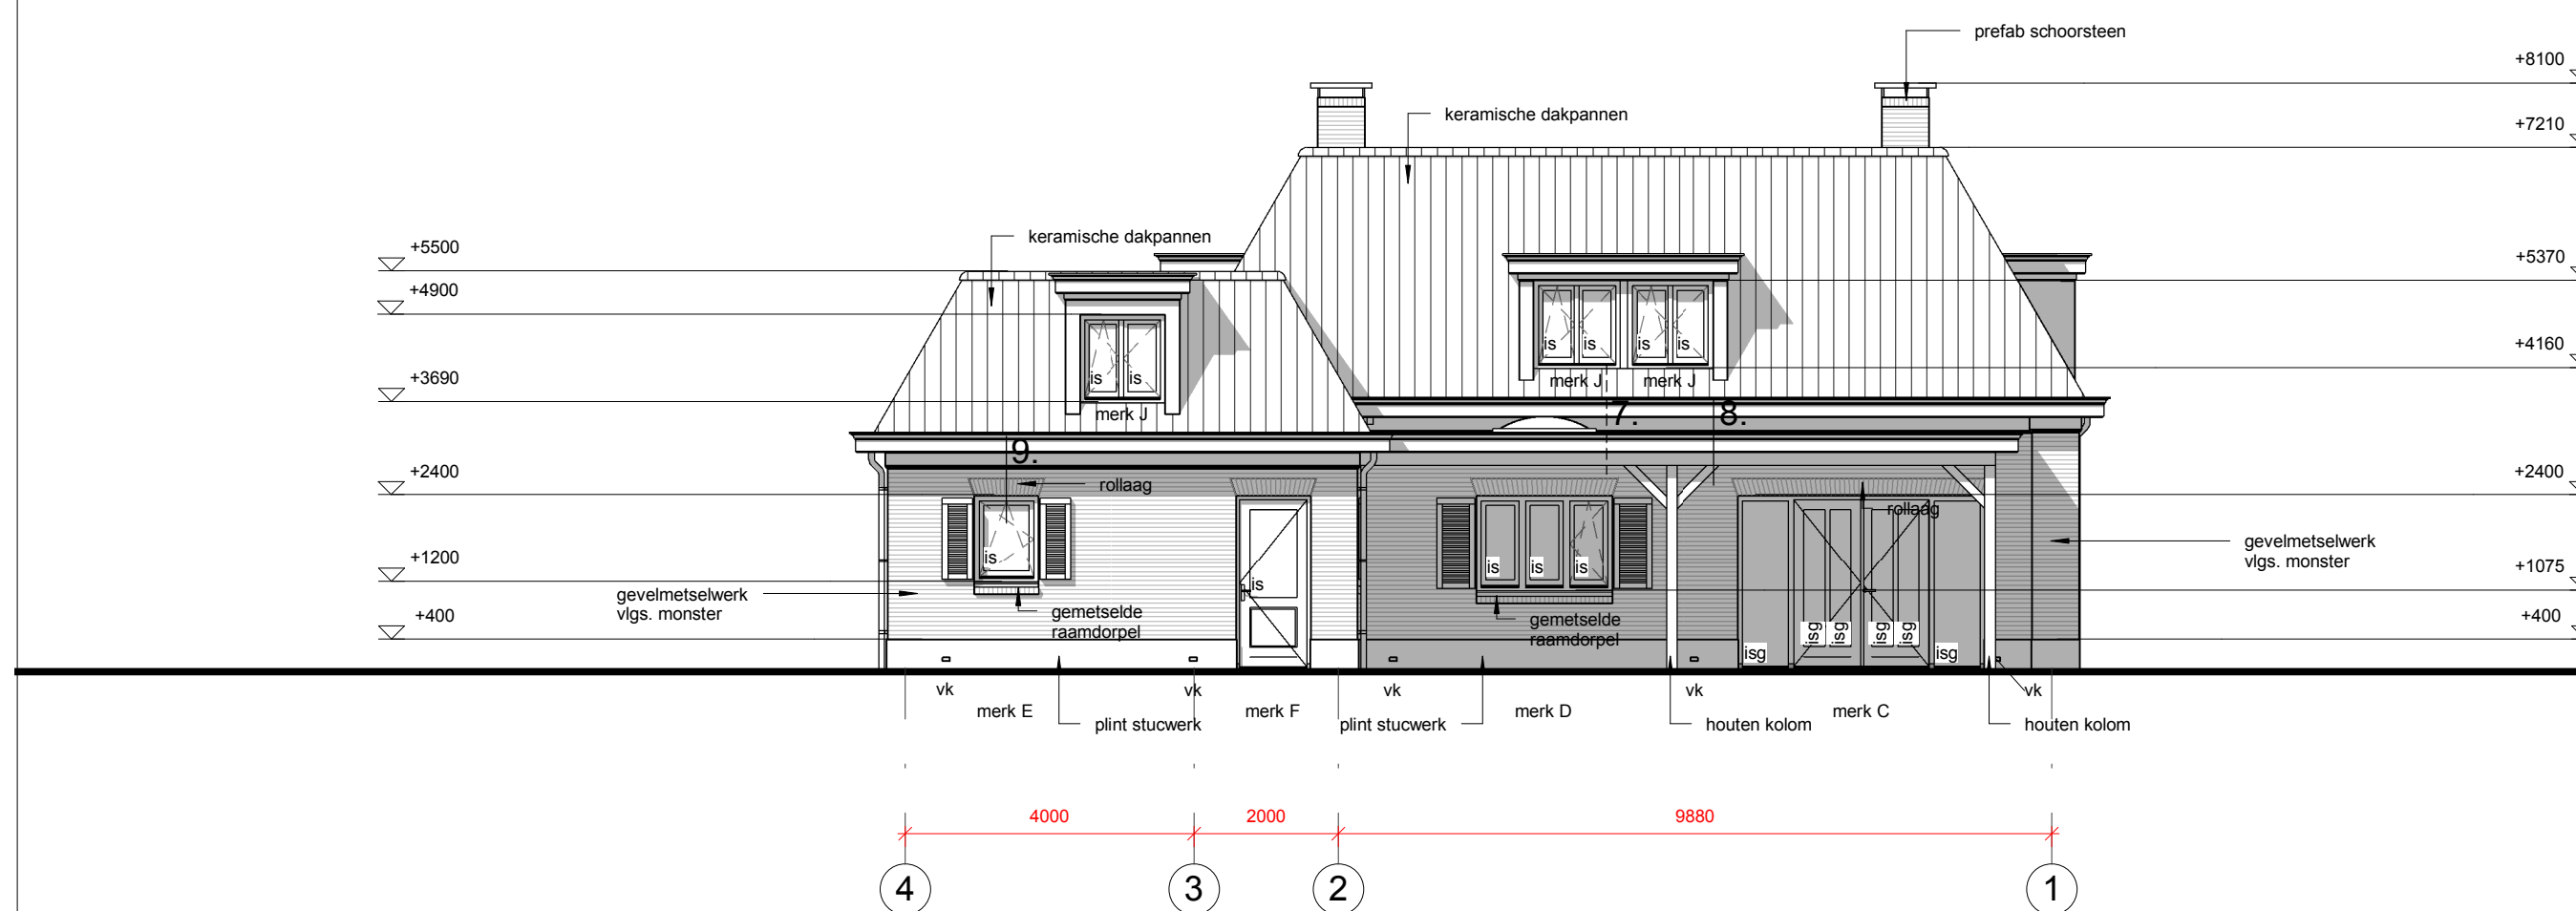


rechter zijgevel




achtergevel

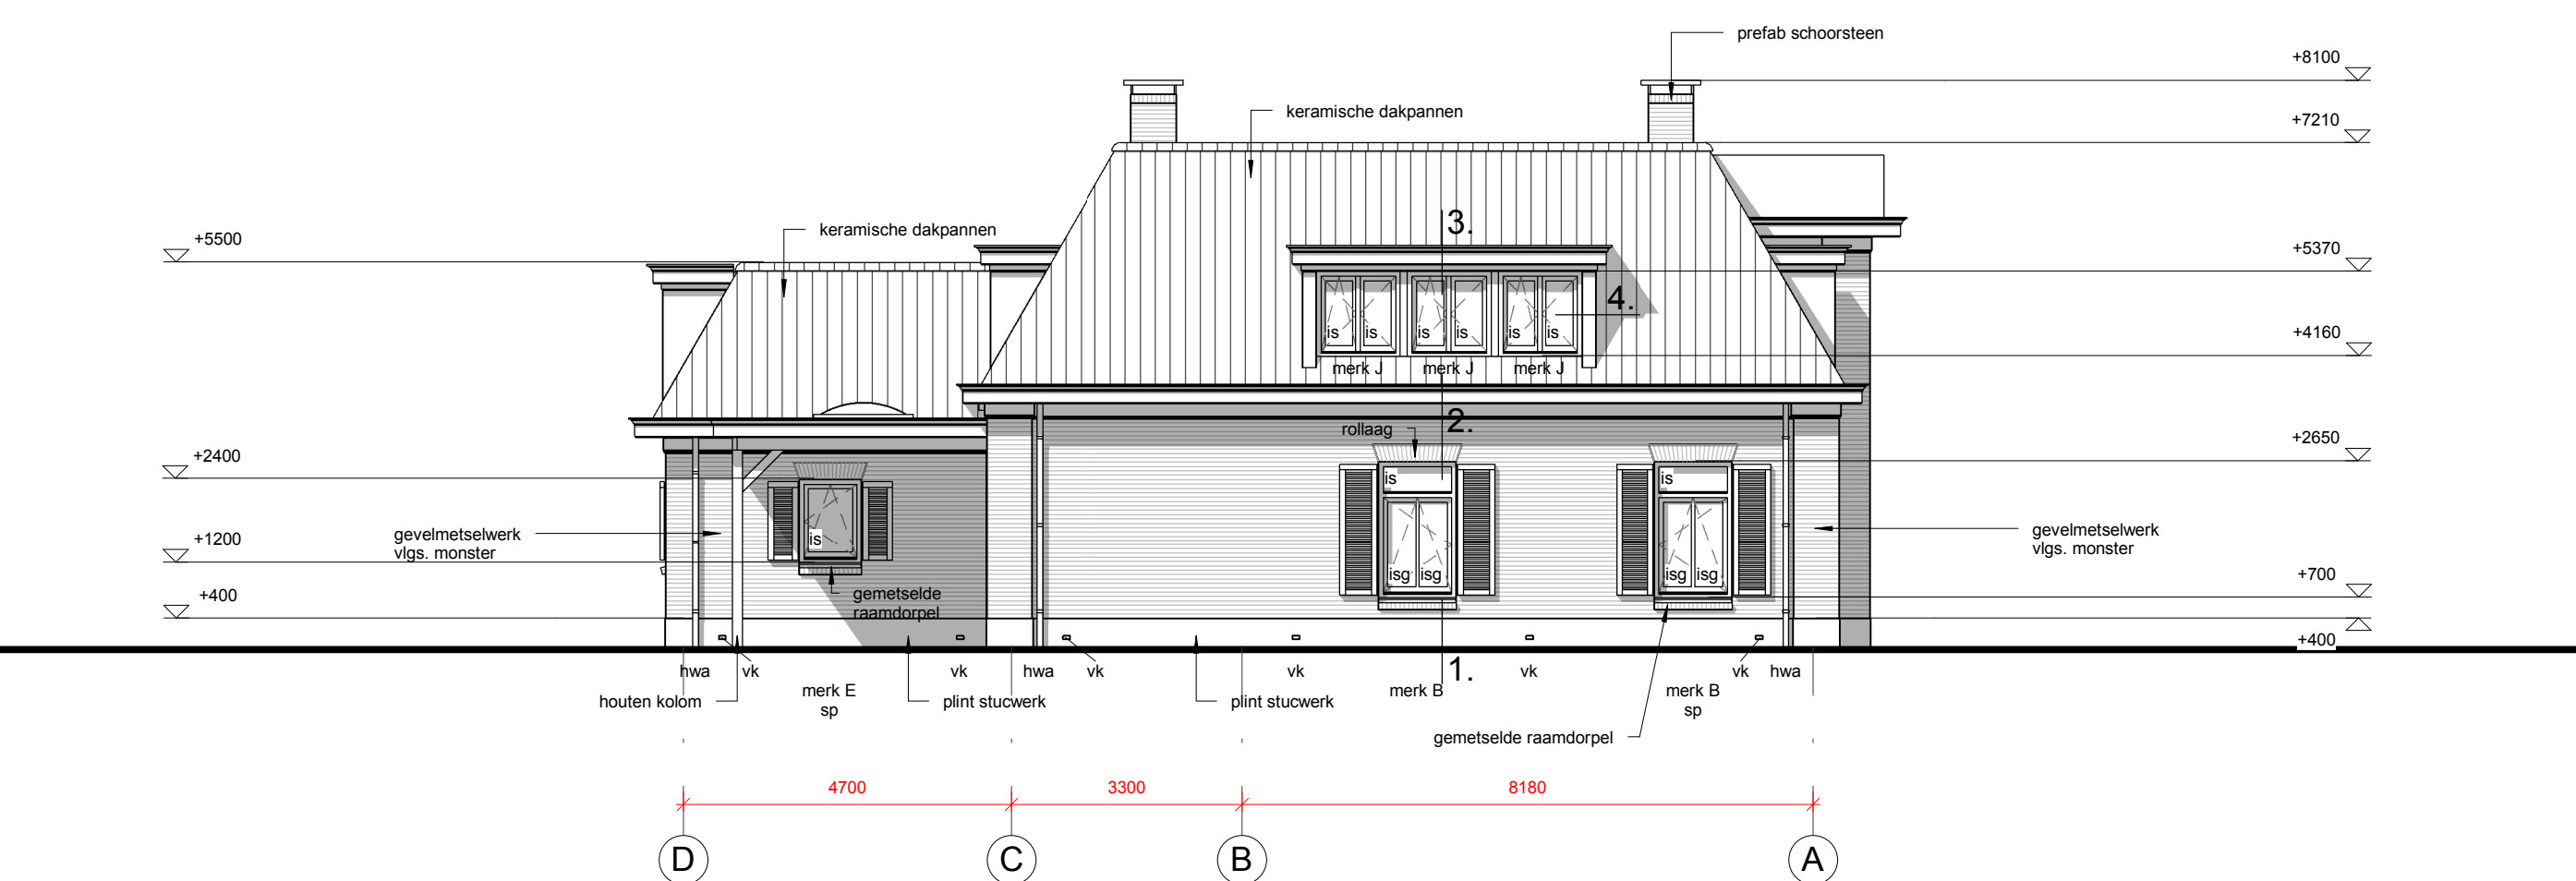


linker zijgevel

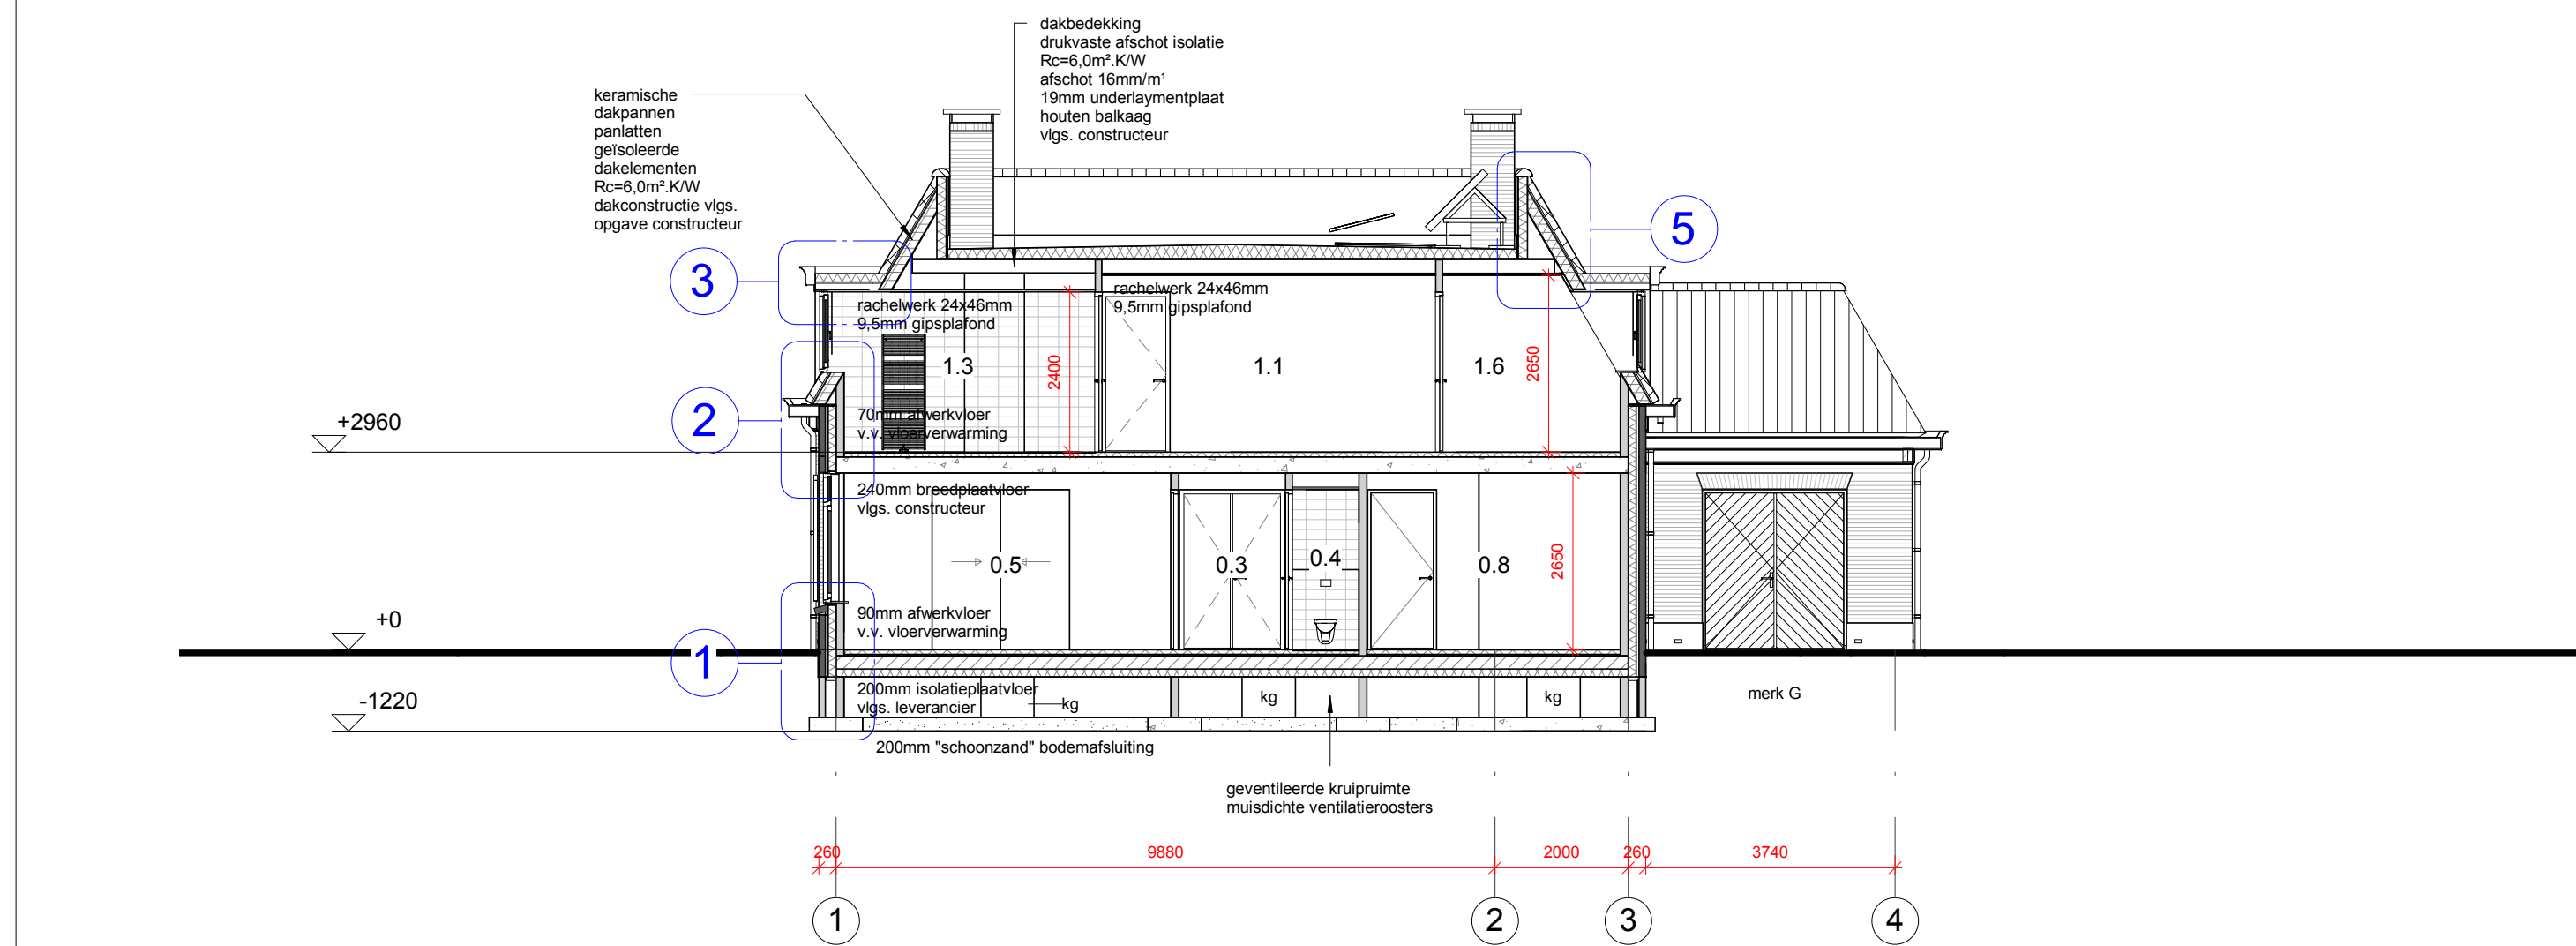

doorsnede A-A

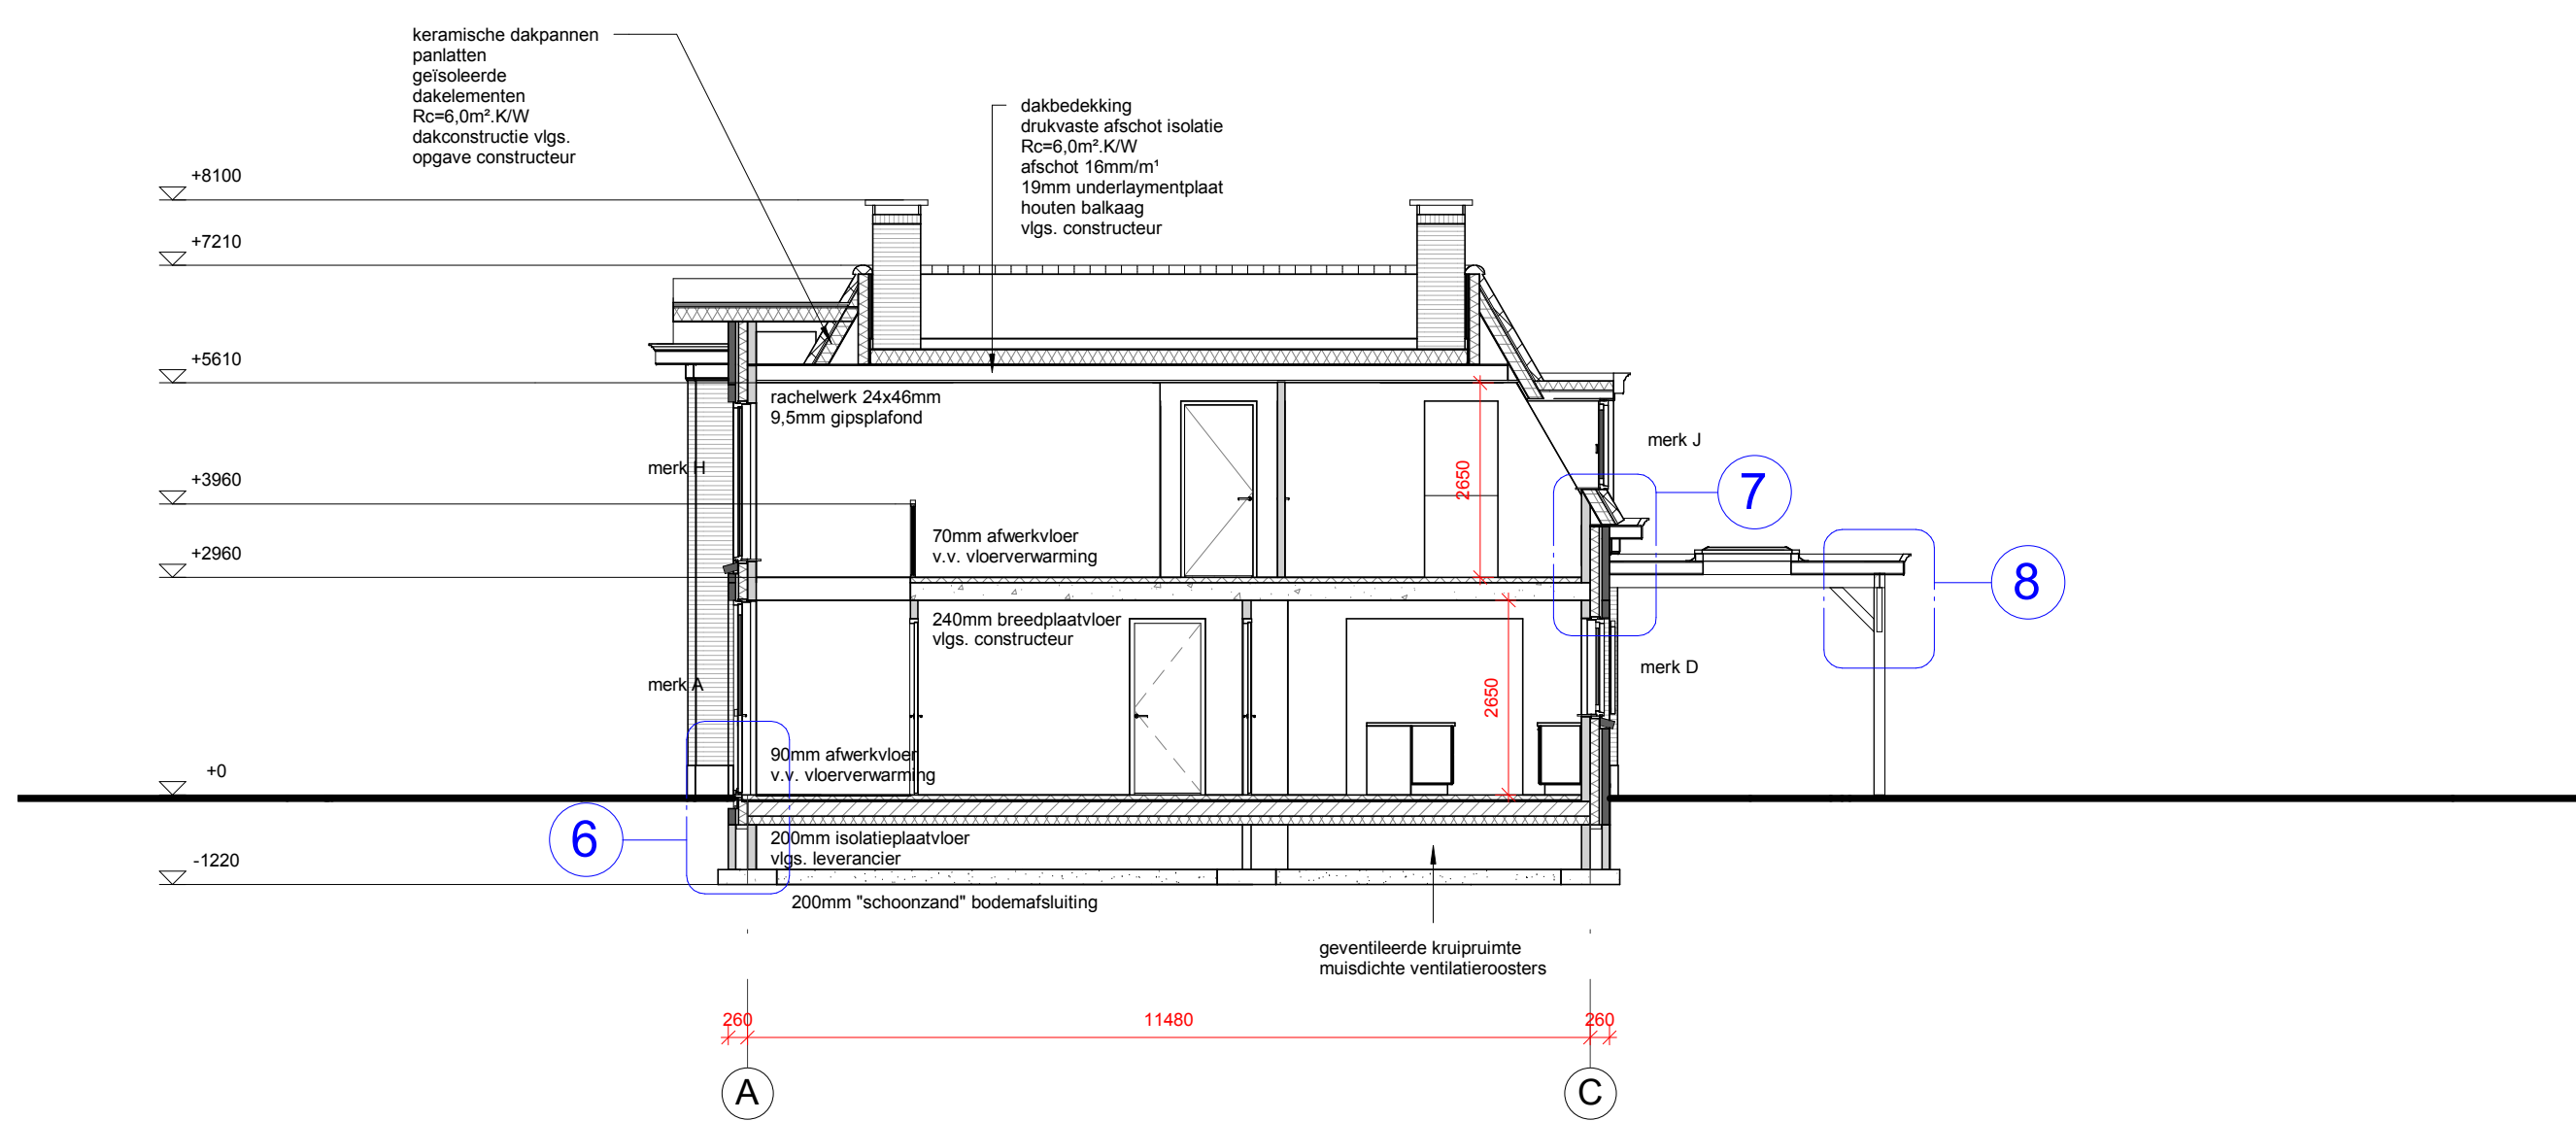

doorsnede B-B

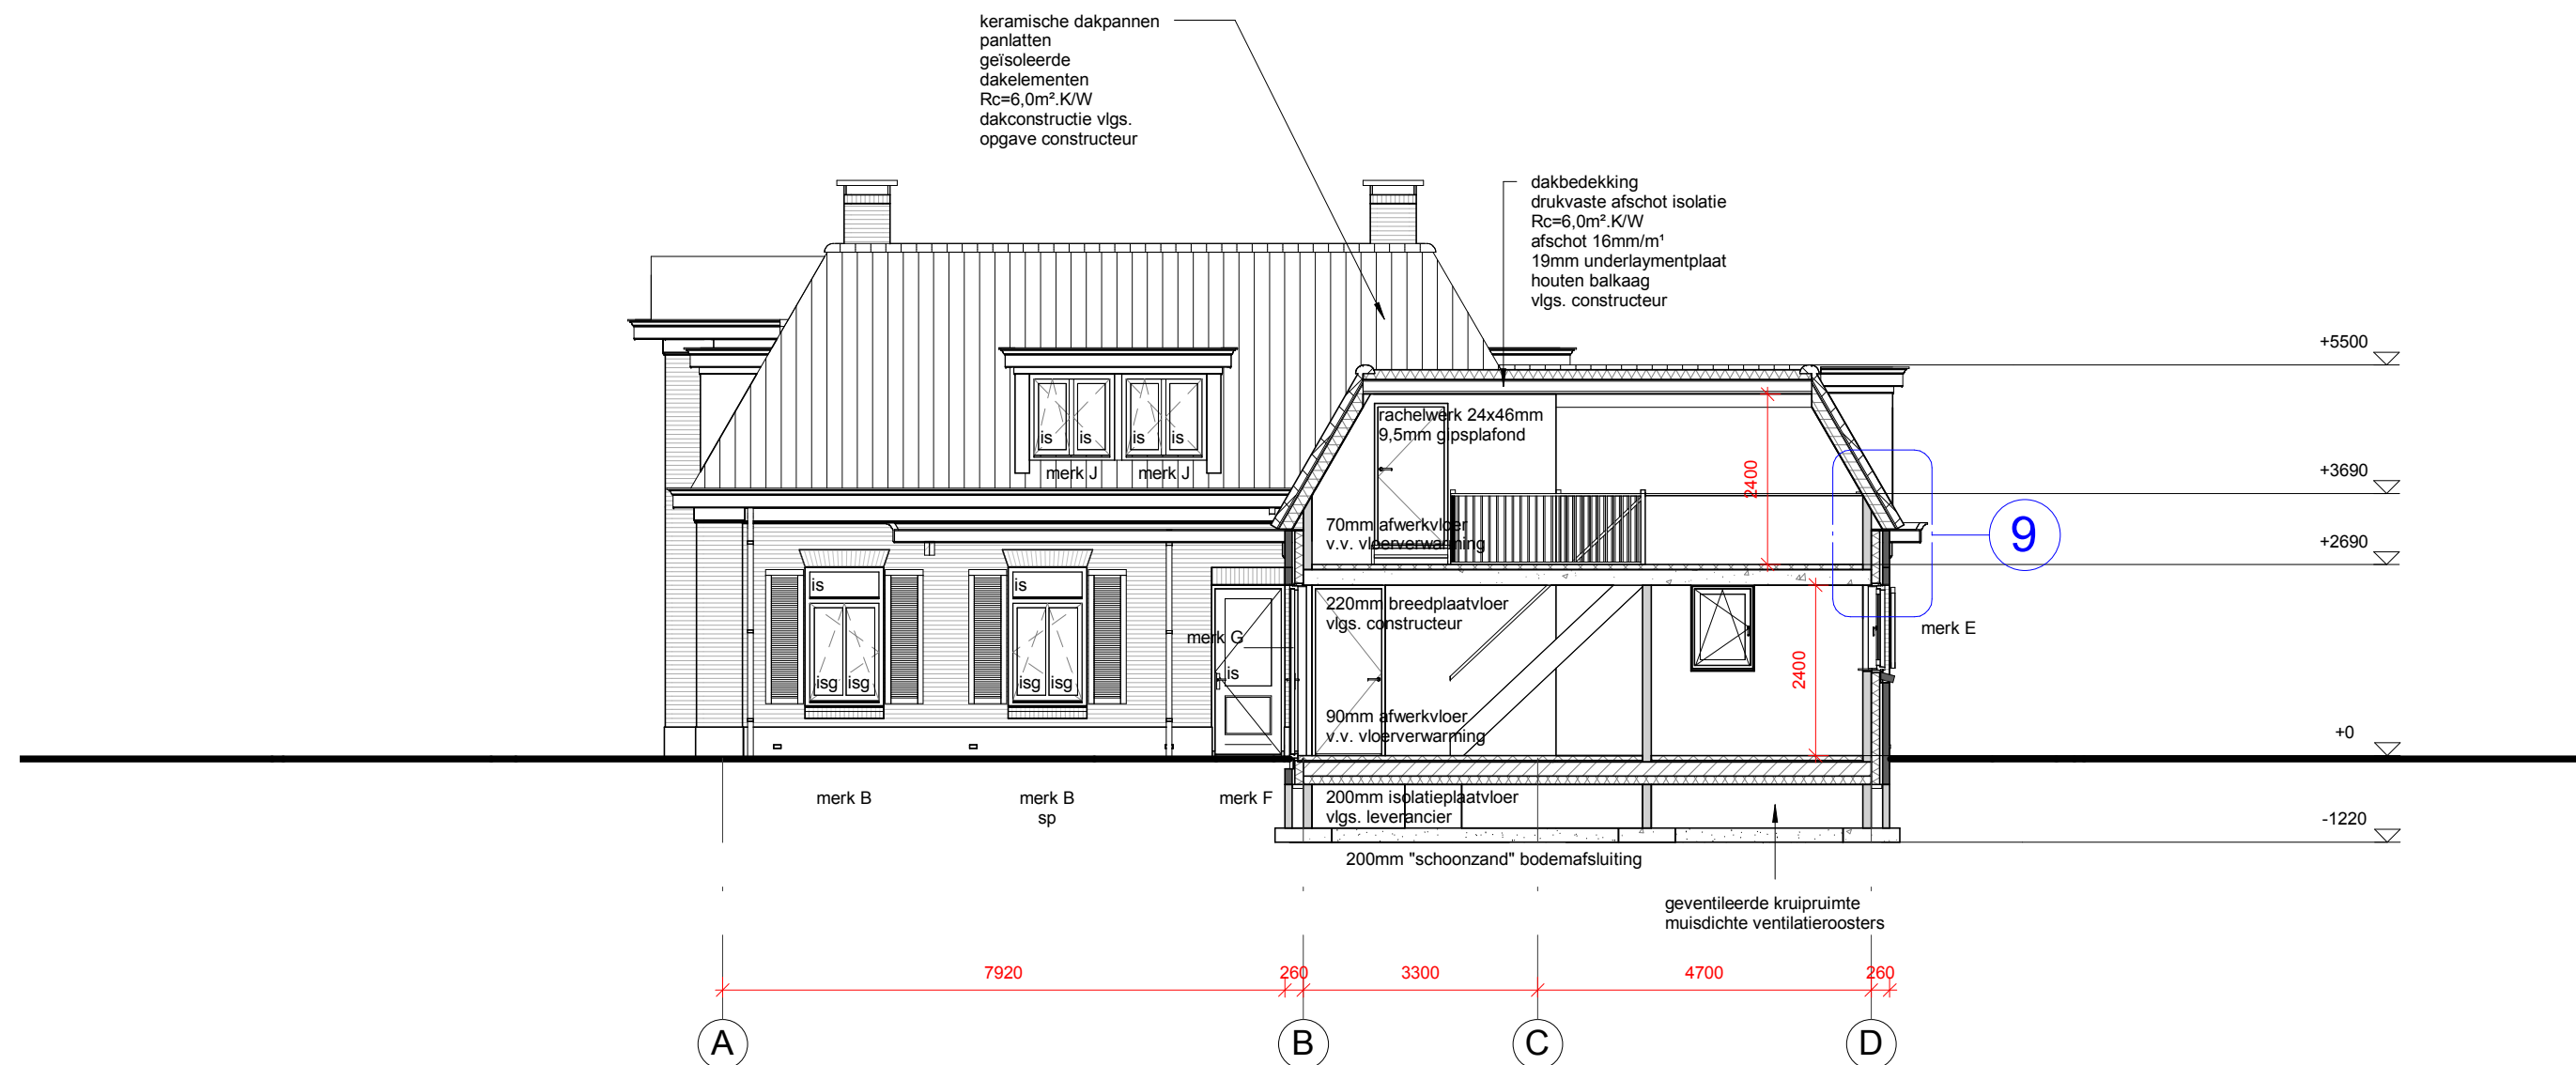

doorsnede C-C



is = isolerende beglazing, trippel glas vigs. EPG berekening  
isg = isolerende veiligheidsbeglazing vigs. EPG berekening, veiligheidstype volgens NEN 3569, wanneer ruit van 2 zijden bereikbaar is, binnen- en buitenuit in veiligheidsglas uitvoeren.  
vv = vloerventilatiekoker  
hwa = hermelwaterafvoer

plan : nieuwbouw woonhuis op plan 't Soerlant te Zelhem  
opdracht : fam. E. Kuperij, Schaapmanstraat 7, 7021 BA Zelhem

onderwerp : bestektekening, gevels en doorsneden

schaal : 1:100	d.d. 29/01/2016	a.	b.	blad nr.
formaat : 594x1189	get. PJBM	c.	d.	1571B002
status :	gec.	versie :	e.	f.

architectengroep gelderland bv  
hummeloseweg 16 7021ae zelhem  
postbus 231 7020ac zelhem  
tel. (0314) 62 43 48 fax. (0314) 62 13 51  
info@architectengroepgelderland.nl