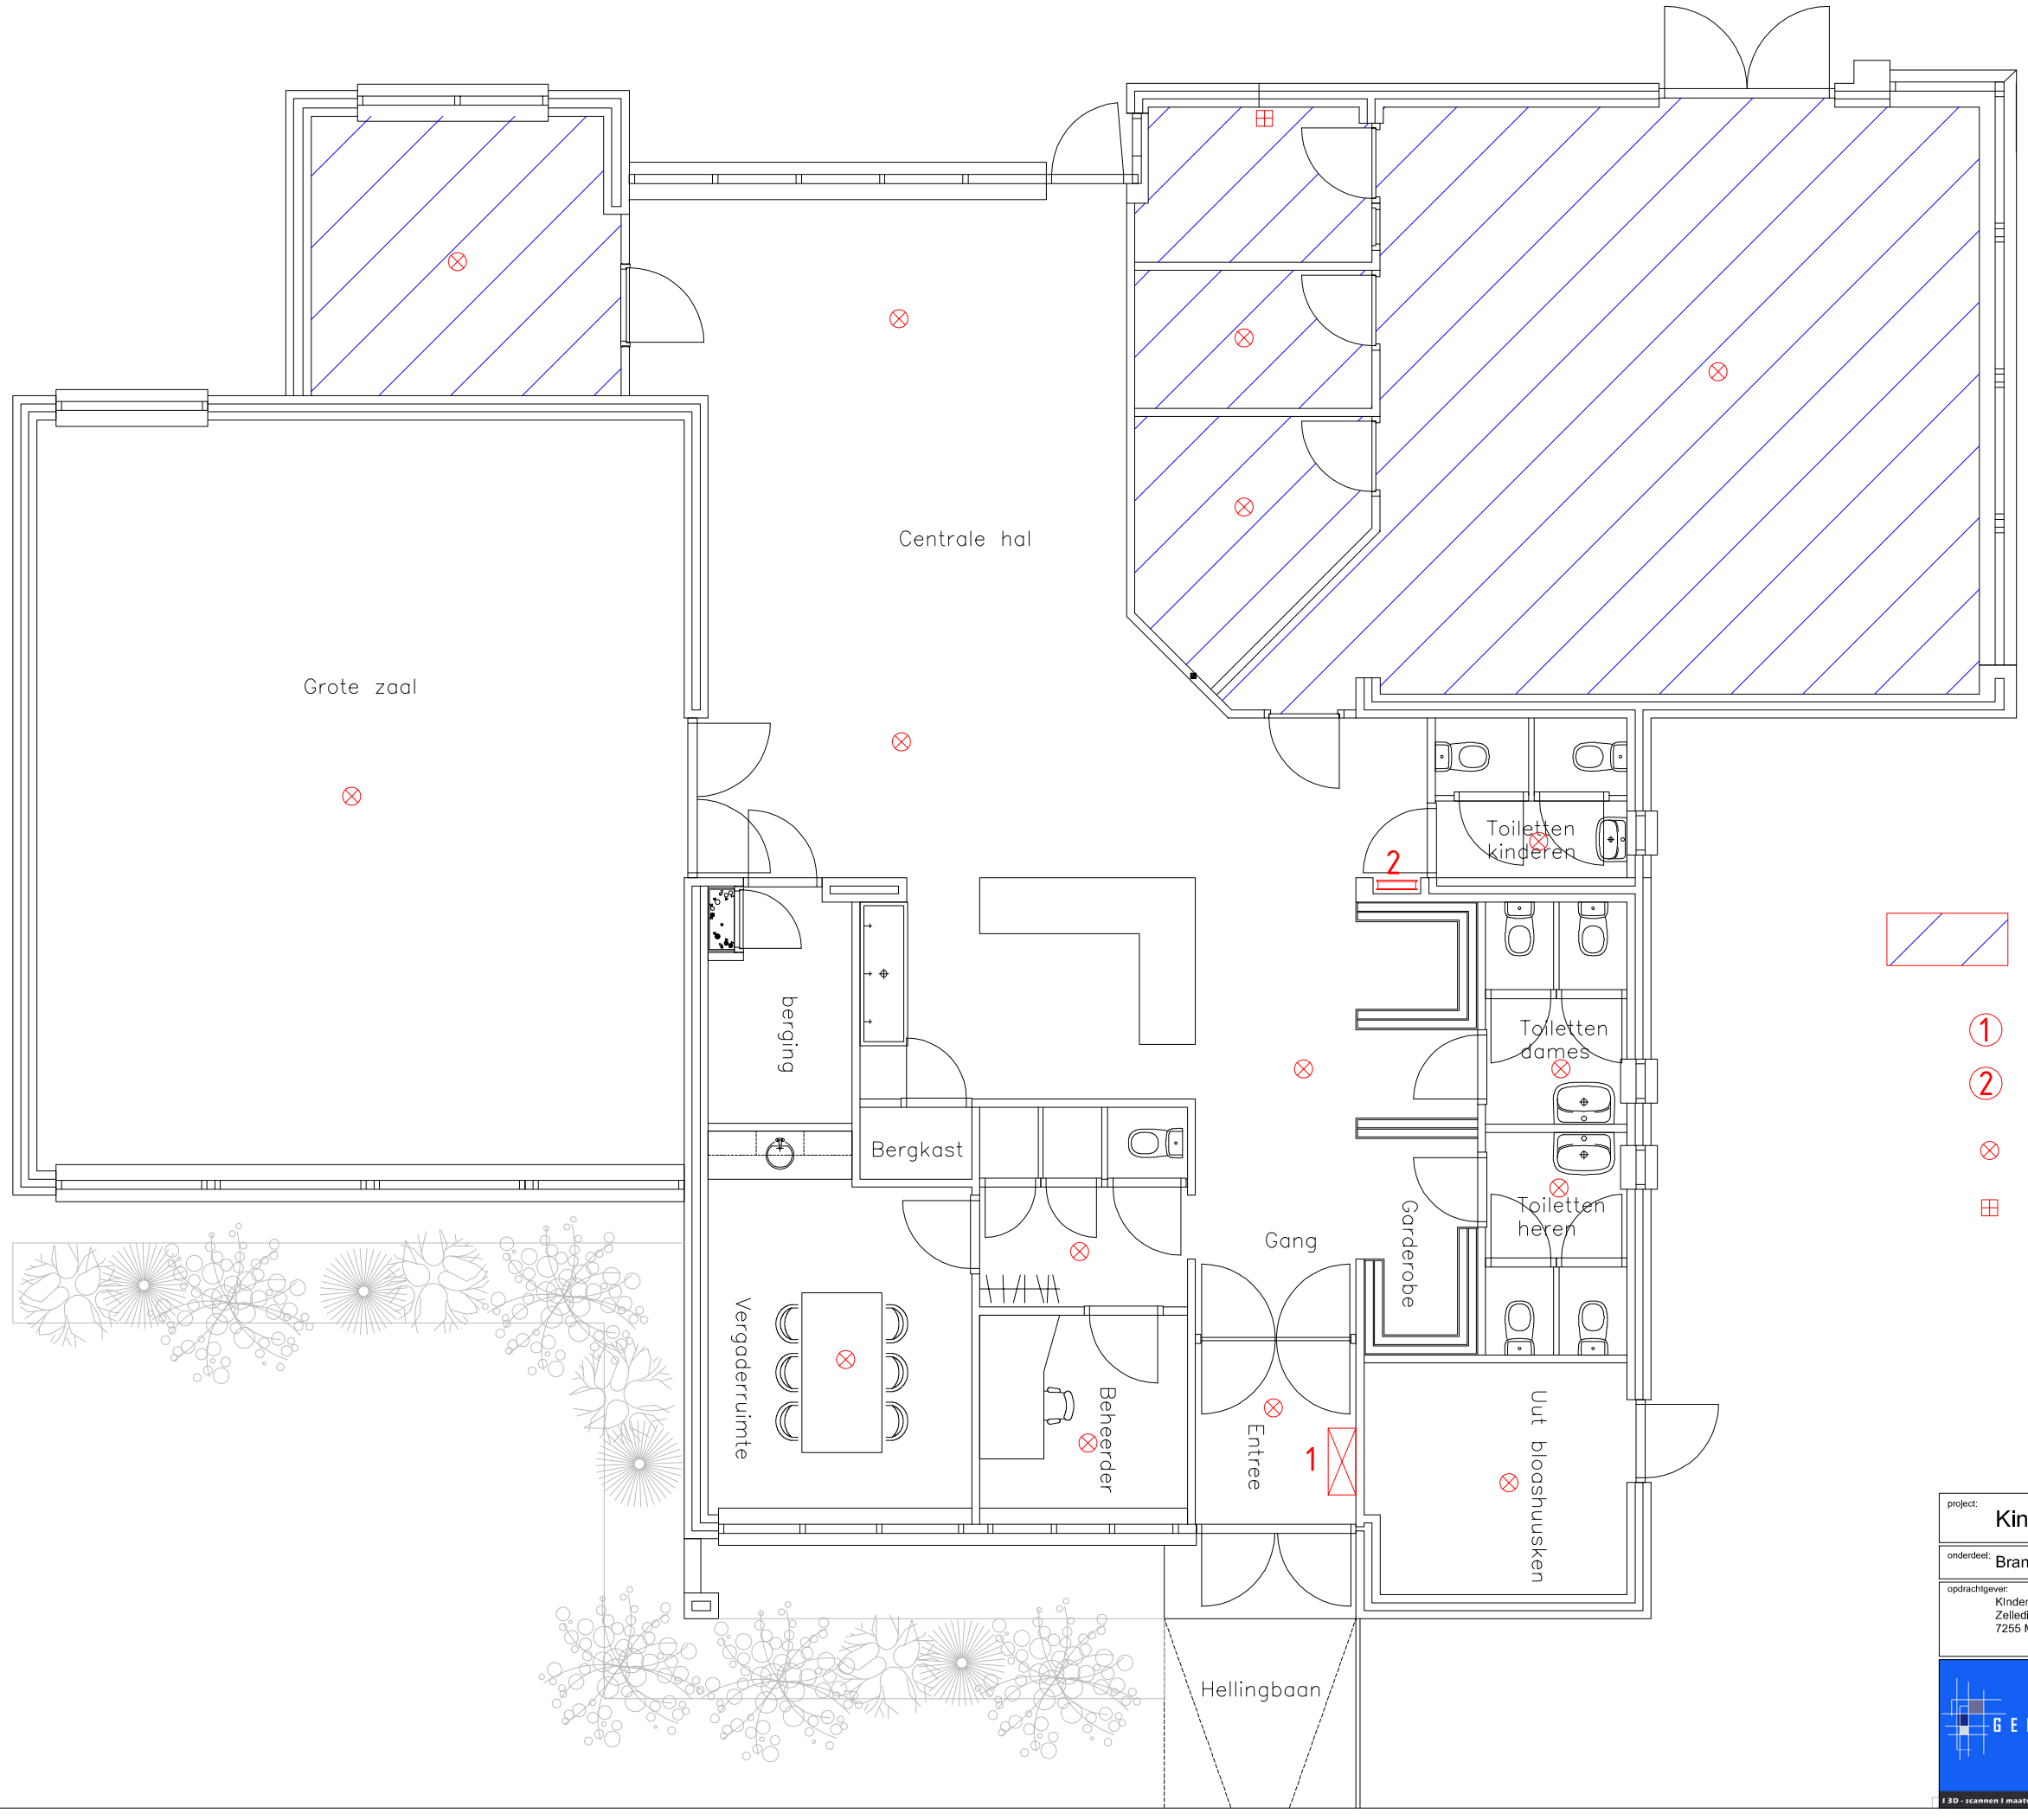

In gebruik door Kinderdagverblijf

1 Meldkast

2 Brandslang

⊗ Rookmelder

⊞ Handmelder

project: Kinderdagverblijf "Spelend Wijs" te Varssel

onderdeel: Brandmeldinstallatie

getekend: G. Bosch
datum: 14-9-2015

opdrachtgever:
Kinderdagverblijf Spelend Wijs
Zelledijk 22
7255 MR Hengelo GLD

gew. d.d. naam

Tekeningen overzicht

GEELINKBOSCH
Fokkinkweg 33
7255 AJ Hengelo (Gld)
Tel: 06 538 120 77
leon@geelinkbosch.nl

! 3D - scannen ! maatvoering ! bouwkundig tekenwerk ! 3D visualisaties ! landmeetkunde ! www.geelinkbosch.nl

formaat: A3
schaal: 1:**

project nr.: 2015****
tek. nr.: WGB_001