2015 - 3154

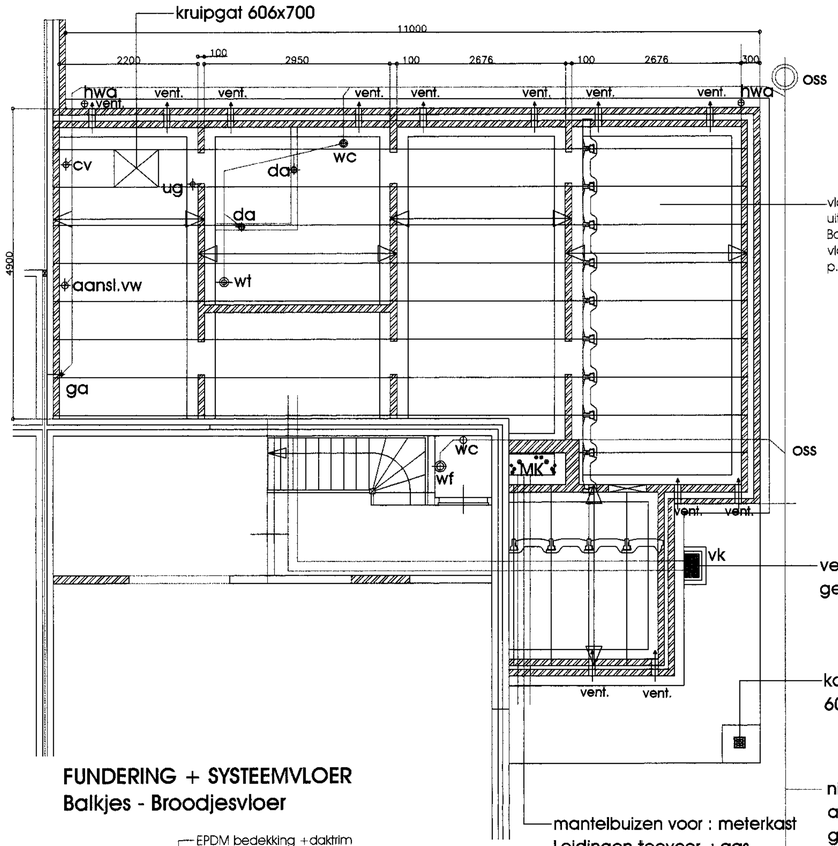

vloerafwerking
uitvlaklaag+vloerverwarming
Balkjes / Broodjes vloer,wap.ø5-150
vloerisolatie, PS 20- Rc=min.3,5 m²K/W
p.v.c. folie + schoon zandbed min.300

ventilatie kelder- 2/ ø 150mm
gemetselde koekoek+afdekrooster

kolom fundatie
600x600x200

nieuwe riolering
aansluiten op bestaande
gemeente riolering, (ontstoppingsstuk)

mantelbuizen voor : meterkast
Leidingen toevoer : gas
: electra
: water

FUNDERING + SYSTEEMVLOER
Balkjes - Broodjesvloer

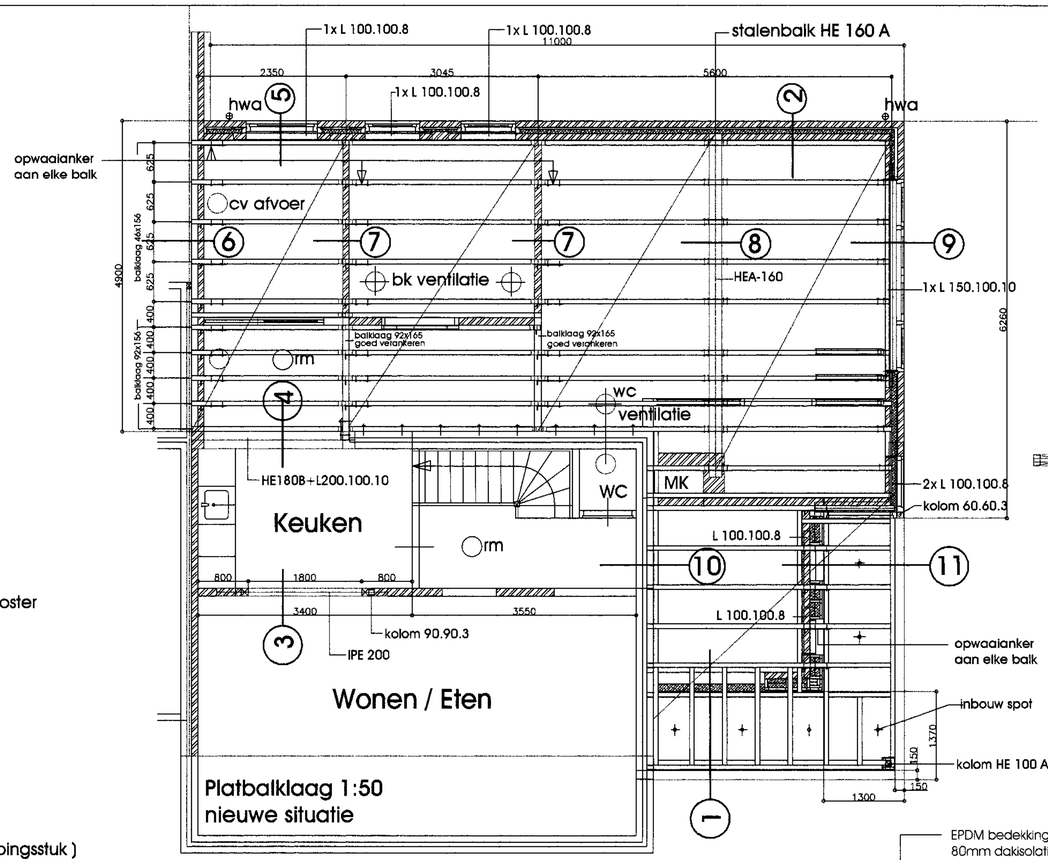

RENVOOI:
wa - wasautomaat afvoer
gs - gootsteen afvoer
vw - vaatwasser afvoer
wf - wandfontein
wt - wastafel
wc - watercloset

da - douche afvoer
vent. - vloer ventilatie (ubbink muurrooster)
h.w.a.-hemelwaterafvoer ø 100
afvoeren op eigen grond
vw - vuilwater afvoer
sv - ps-systeemvloer Rc=3.0m²K/W
oss - ontstoppingsstuk
kg - kruipgat 500x800
vk - kelderventilatie buis ø 150 + muisdicht muurrooster

- binnenlatei : stalton / stalen L profiel
- buitenlatei : stalen L profiel

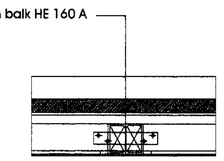

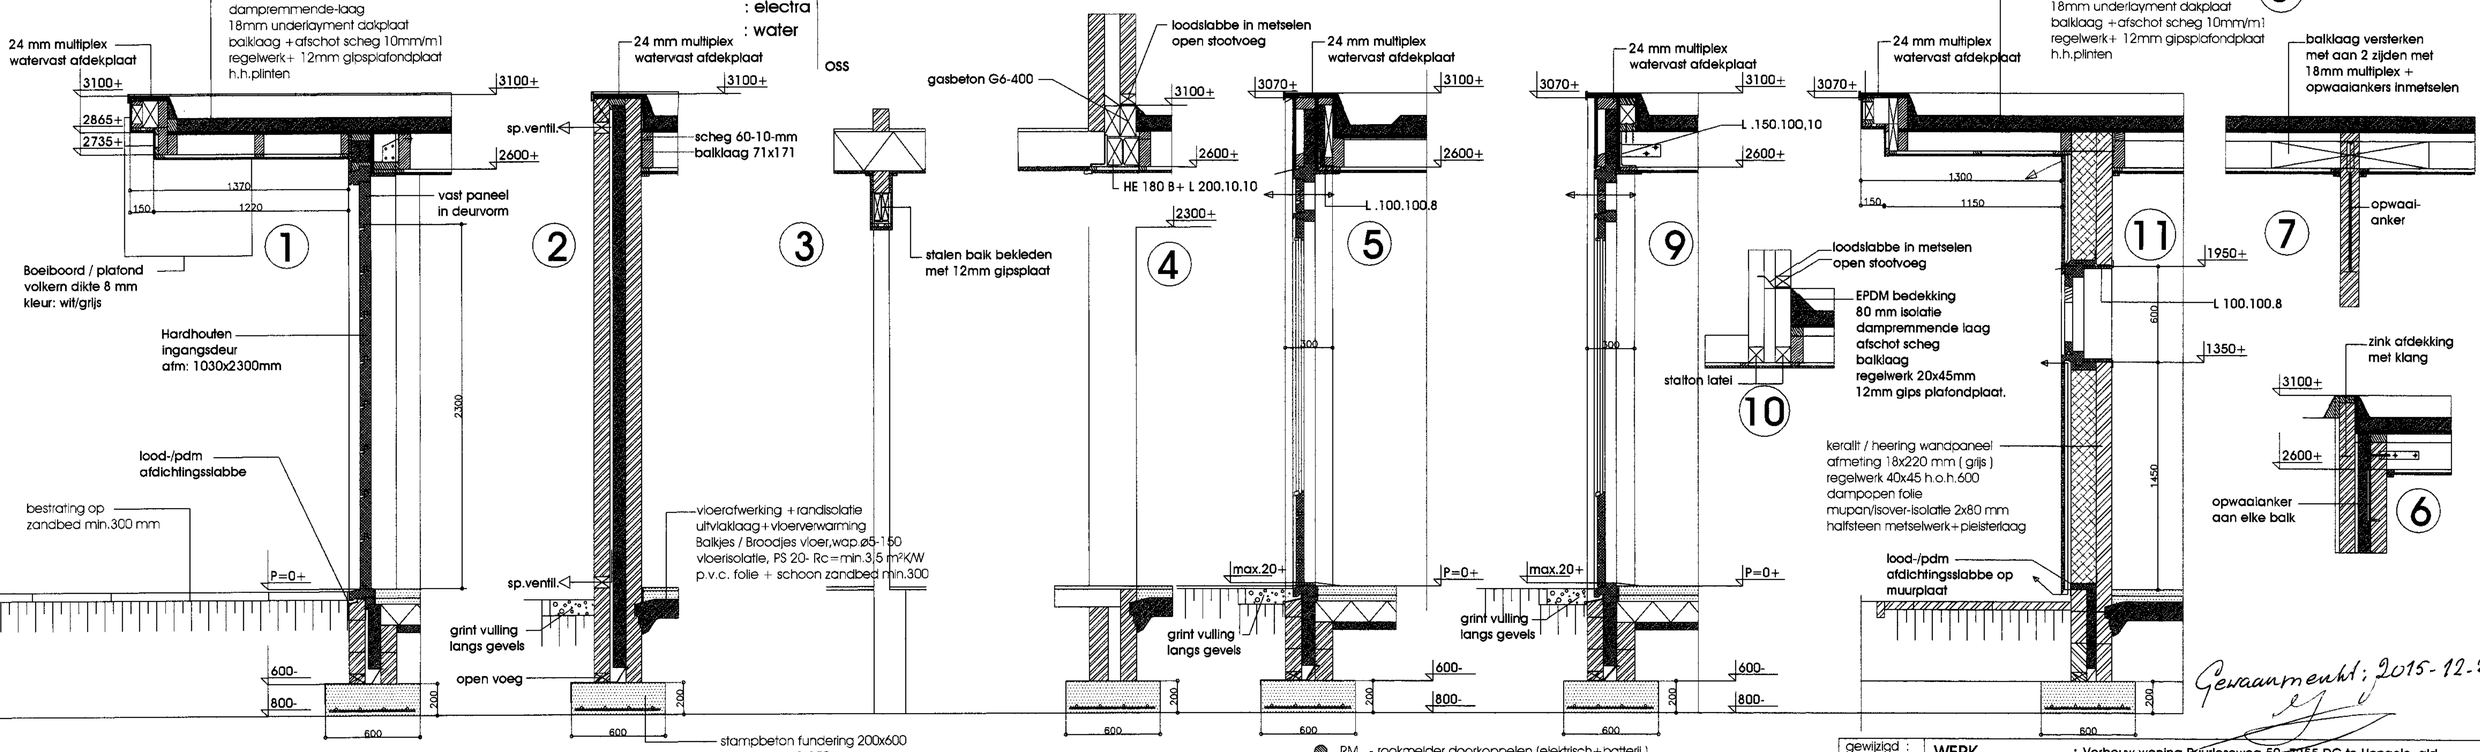

Kunststof dagstuk/18mm muktiplex
kozijnhout hardhout 67x114
+spouwlat 65x95+lodorite strook 250mm
raamhout 54x78

Pricipe Details

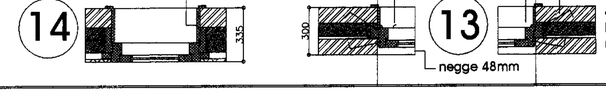

blauw pleisterwerk (behangklaar)
metselwerk binnenblad
80mm spouwisolatie Mupan/isover-isolatie
luchtspouw
metselwerk donker buitenblad

- RM - rookmelder doorkoppelen (elektrisch+batterij)
- Hang en Sluitwerk volgens politie keurmerk
- Spouw - Vloerisolatie - Rc=min.3,5m² K/W
- Konstruktiedelen : beton,staal,hout,volgens nadere berekeningen konstrukteur.
- Maatvoering in het werk bij uitvoering kontroleren.
- metselwerk ;Kalkzandsteen/Lavabetonblokken
- Nieuwe kozijnen bezetten met isolerende beglazing HR ++
VR=ventilatie rooster Aralco :Junior 14 cap.=13,9 dm3/s/m1.

Gevaarmeenht; 2015-12-29.

gewijzigd :	WERK	: Verbouw woning, Ruurloseweg 59, 7255 DG te Hengelo gld
a:	ONDERWERP	: Woning aanpassen voor Rolstoel gebruiker
b:	OPDRACHTGEVER	: H.G.C.Waening, Ruurloseweg 59 , 7255 DG te Hengelo gld.
c:	HAN RUESINK BOUWKUNDIG TEKENBUREAU	DORPSSTRAAT 106 7025 AG HALLE Tel: 0314 631463
formaat: A1	Datum: 29- 12-2015	Schaal: 1: 50 - 1: 20
	Werk Nr: 2015	Tek. Nr : BST.- 02