


## Rechterzijaanzicht

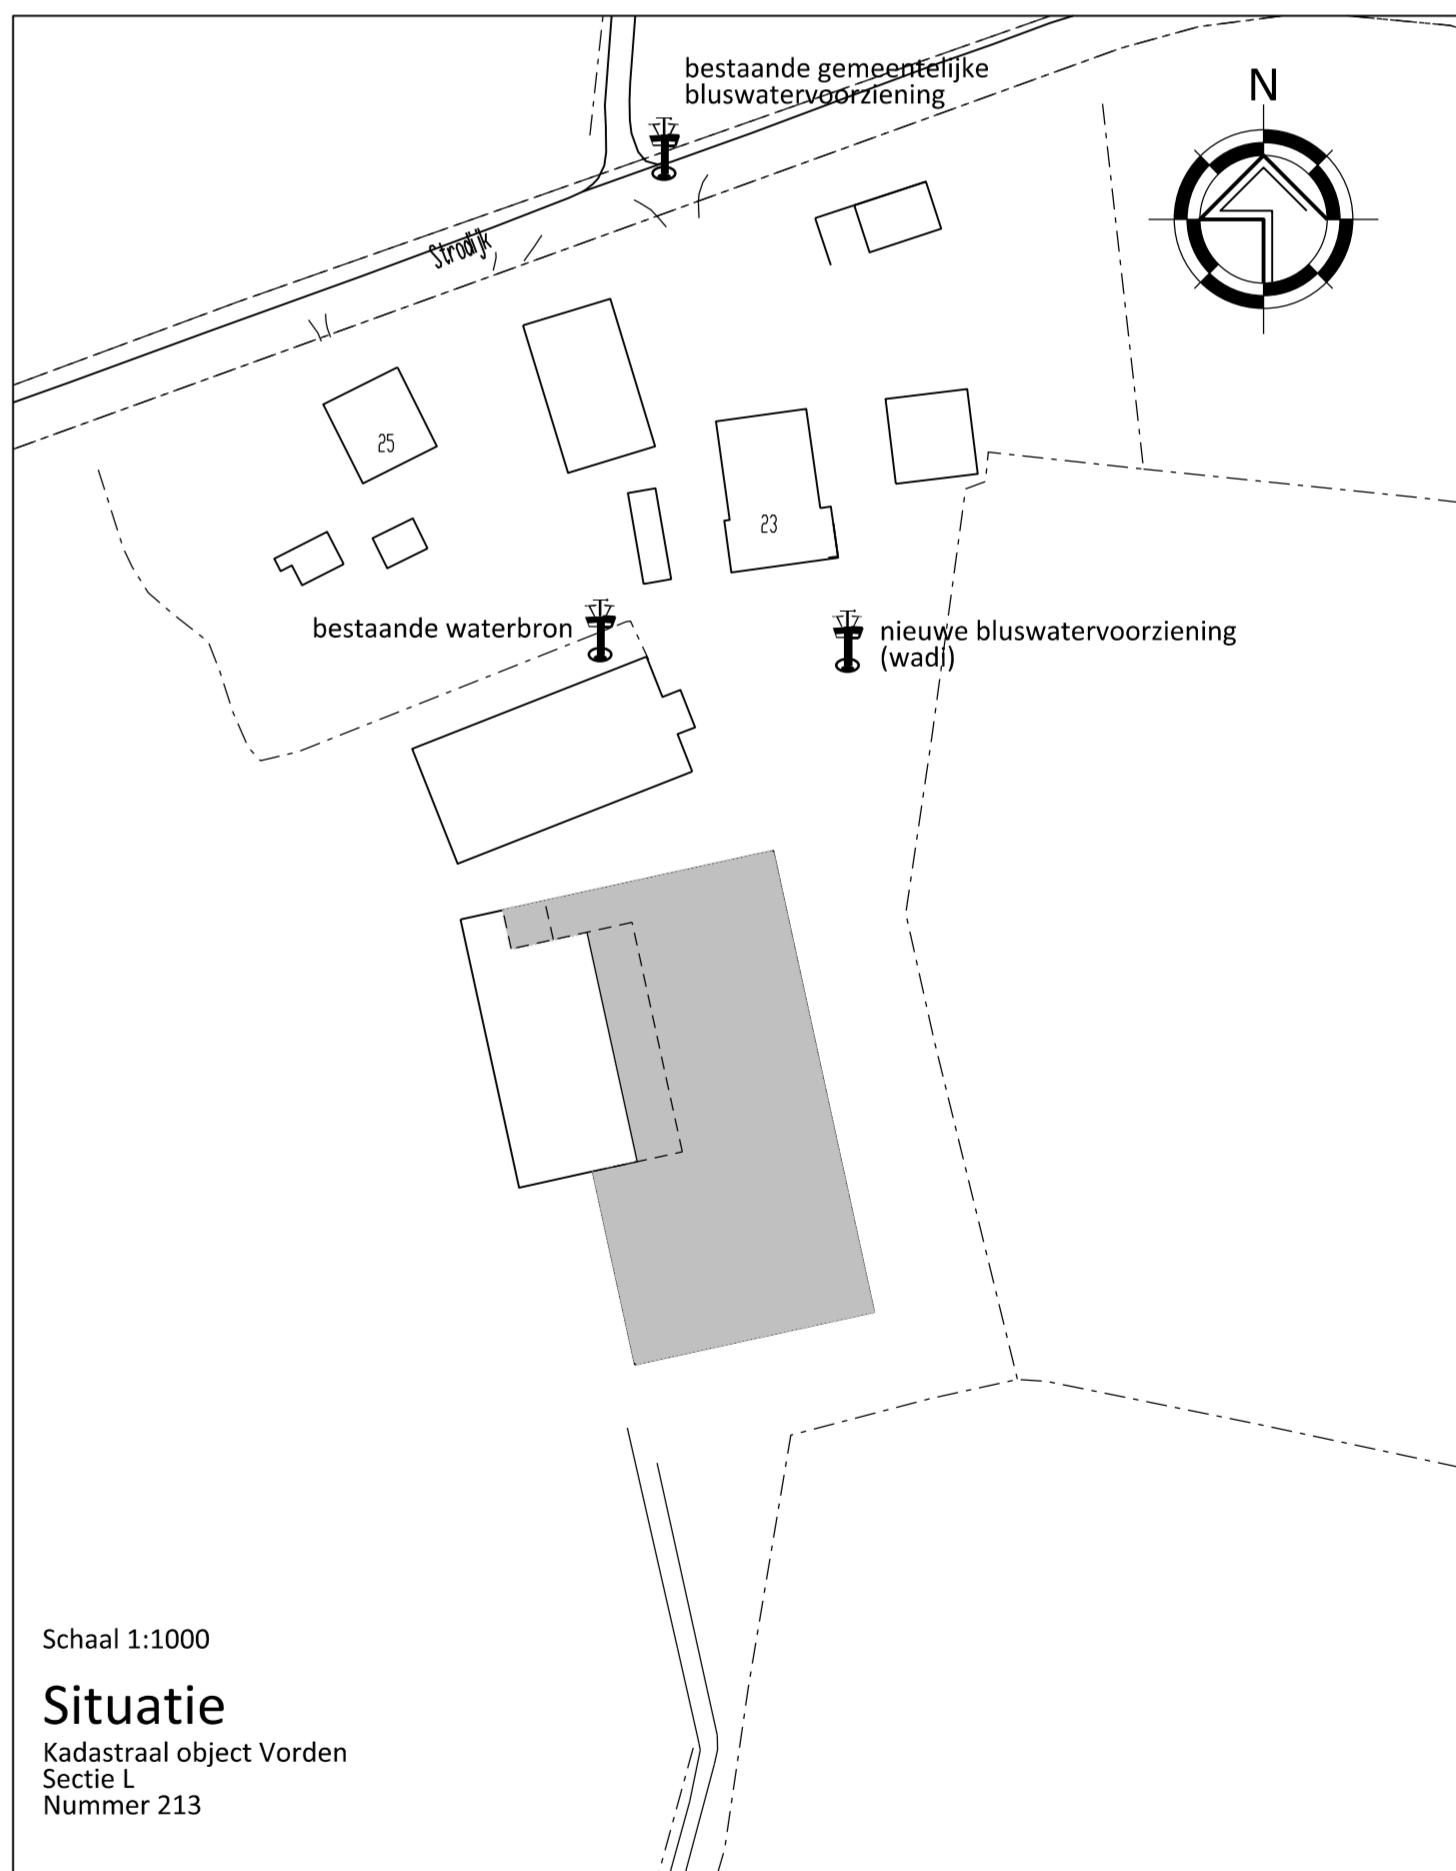

windveren/ dekstukken: gezet plaatstaal kleur gebroken wit  
dakbedekking: geïsoleerde sandwichpanelen kleur antraciet  
lichtelementen gelijk aan sandwichpanelen kleur transparant

### Achteraanzicht



Linkerzijaanzicht