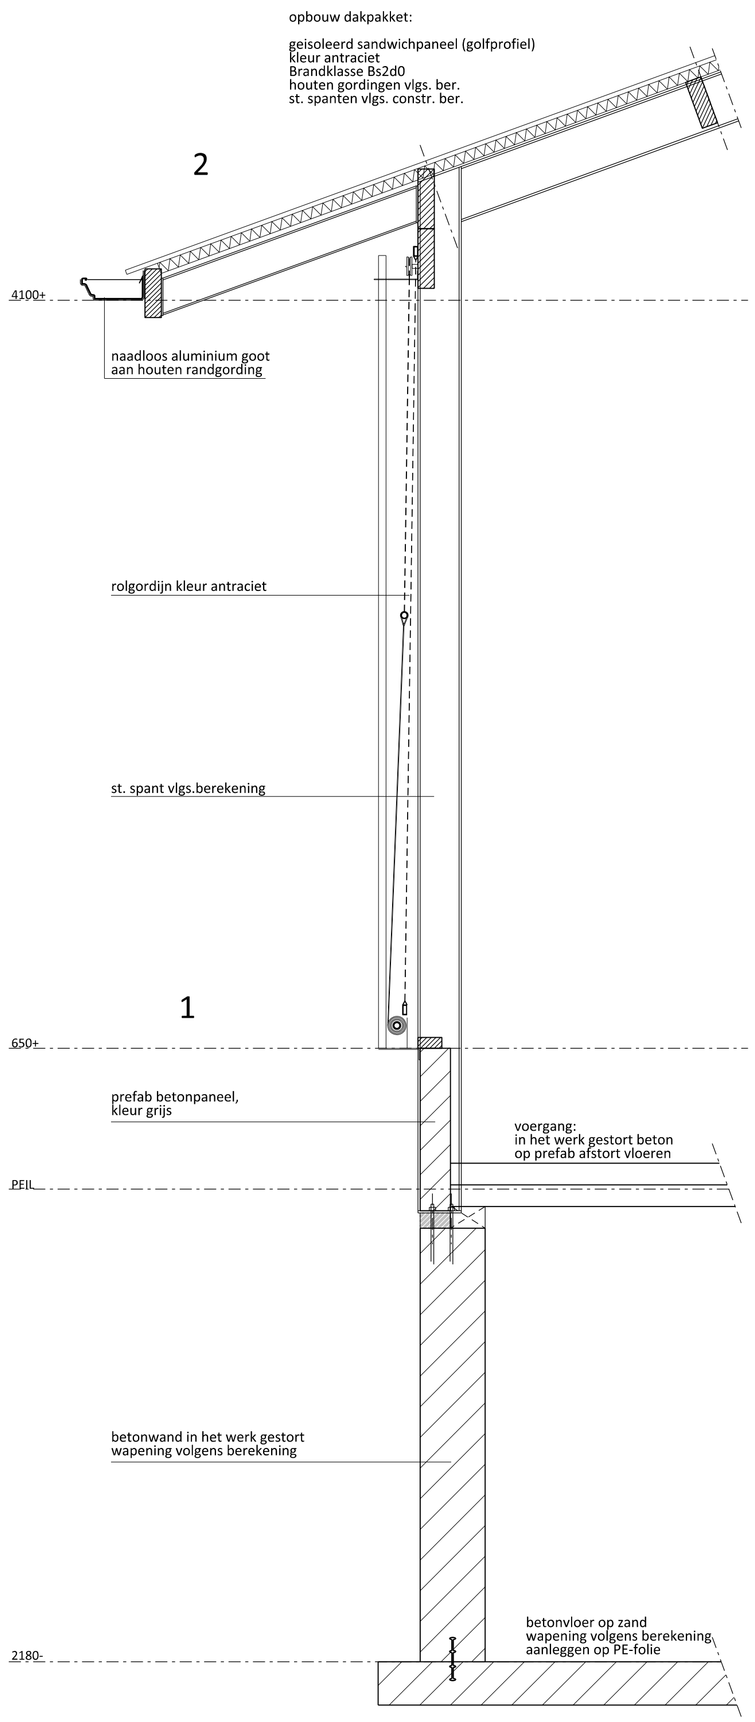

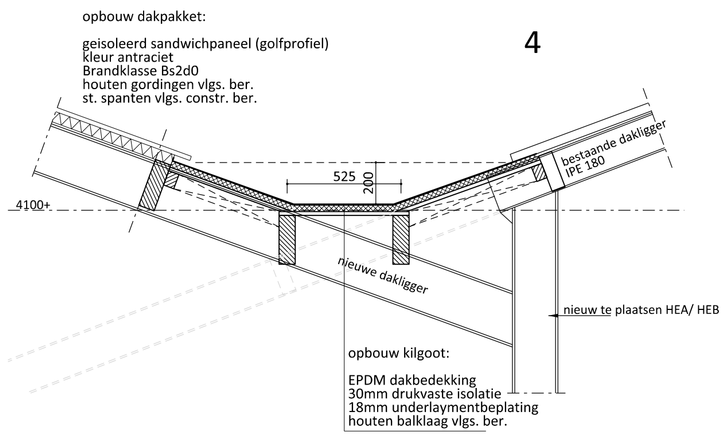

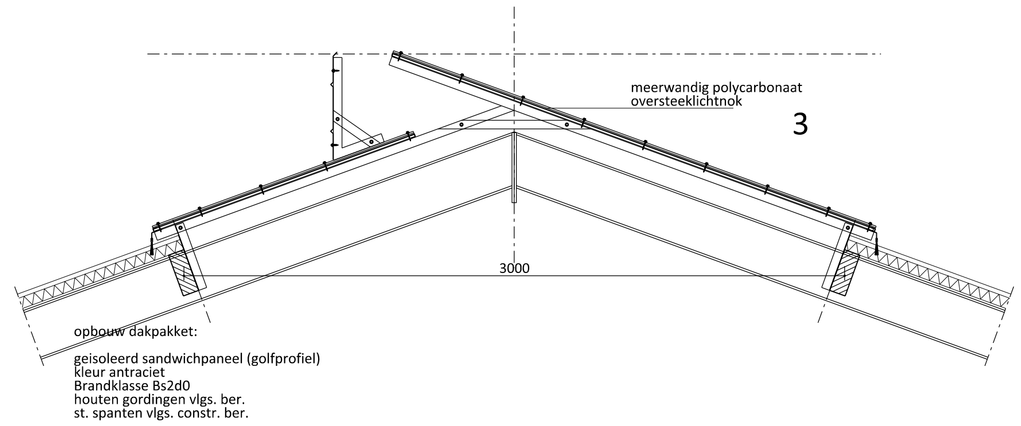

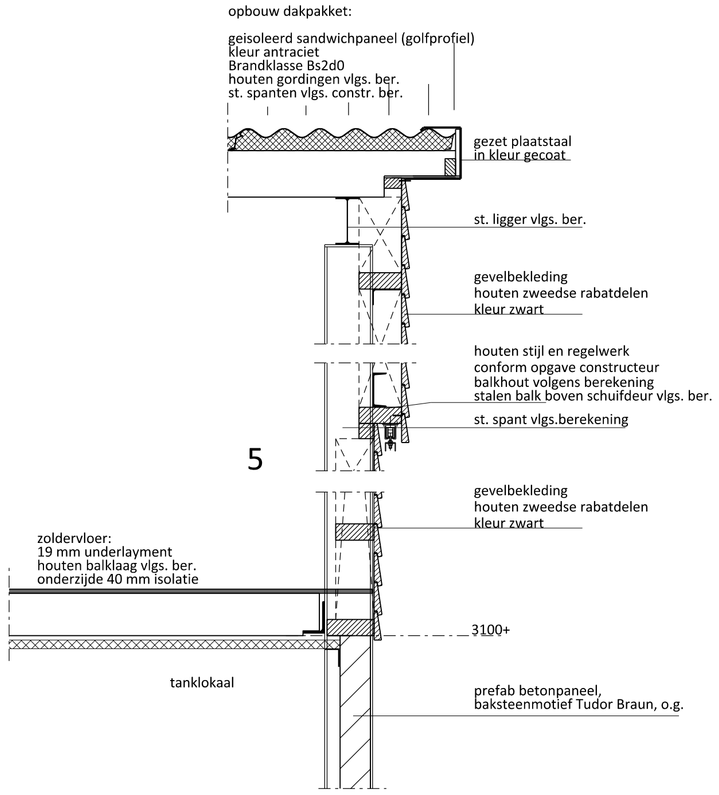

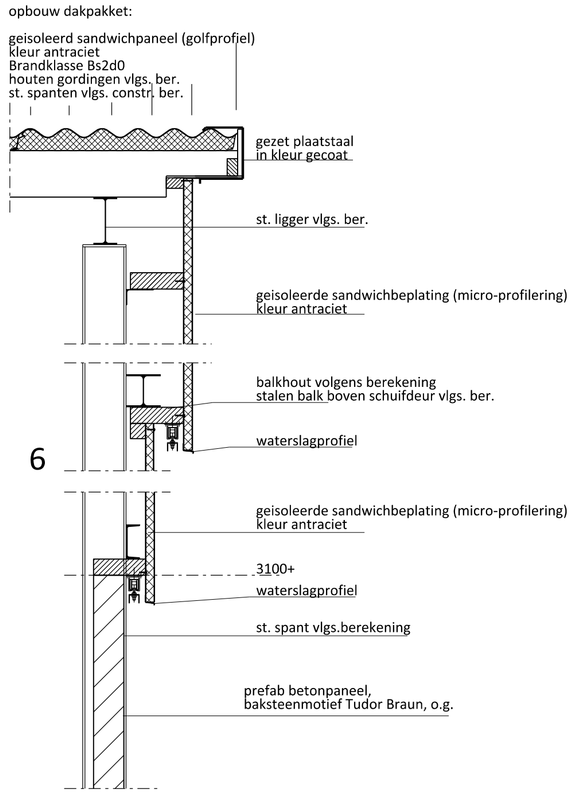

Principedetails

schaal 1:20

Van Westreenen Adviseurs

Anthonie Fokkerstraat 1a
3772 MP Barneveld
T: (0342) 47 42 55
F: (0342) 47 42 81
E: info@vanwestreenen.nl

Varsseveldseweg 65d
7131 JA Lichtenvoorde
T: (0544) 37 97 37
F: (0544) 37 83 64
E: info@vanwestreenen.nl

VANWESTREENEN

PROJECT:
Bestektekening: zijdelingse uitbreiding melkveestal

OPDRACHTGEVER:
G.J. Wunderink, G.J. Wunderink-Gotink, Gd Wunderink & Be Wunderink
Strodijk 23
7251 RS VORDEN

LOCATIE: Strodijk 23 te Vorden

SCHAAL: 1:100
GETEKEND: AV
FORMAAT: A1
DATUM: 16/11/2015
WIJZIGING: -

ONDERDEEL:
Details
maten voor de uitvoering in het werk controleren

PROJECTNUMMER:
BO-WUNDERINK
Blad 4 van 5