

# KLOOSTRANS BRINKWEG TE ZELHEM




## DETAILS


# OPSLAGHAL EN EXPEDITIE

OMGEVINGSVERGUNNING





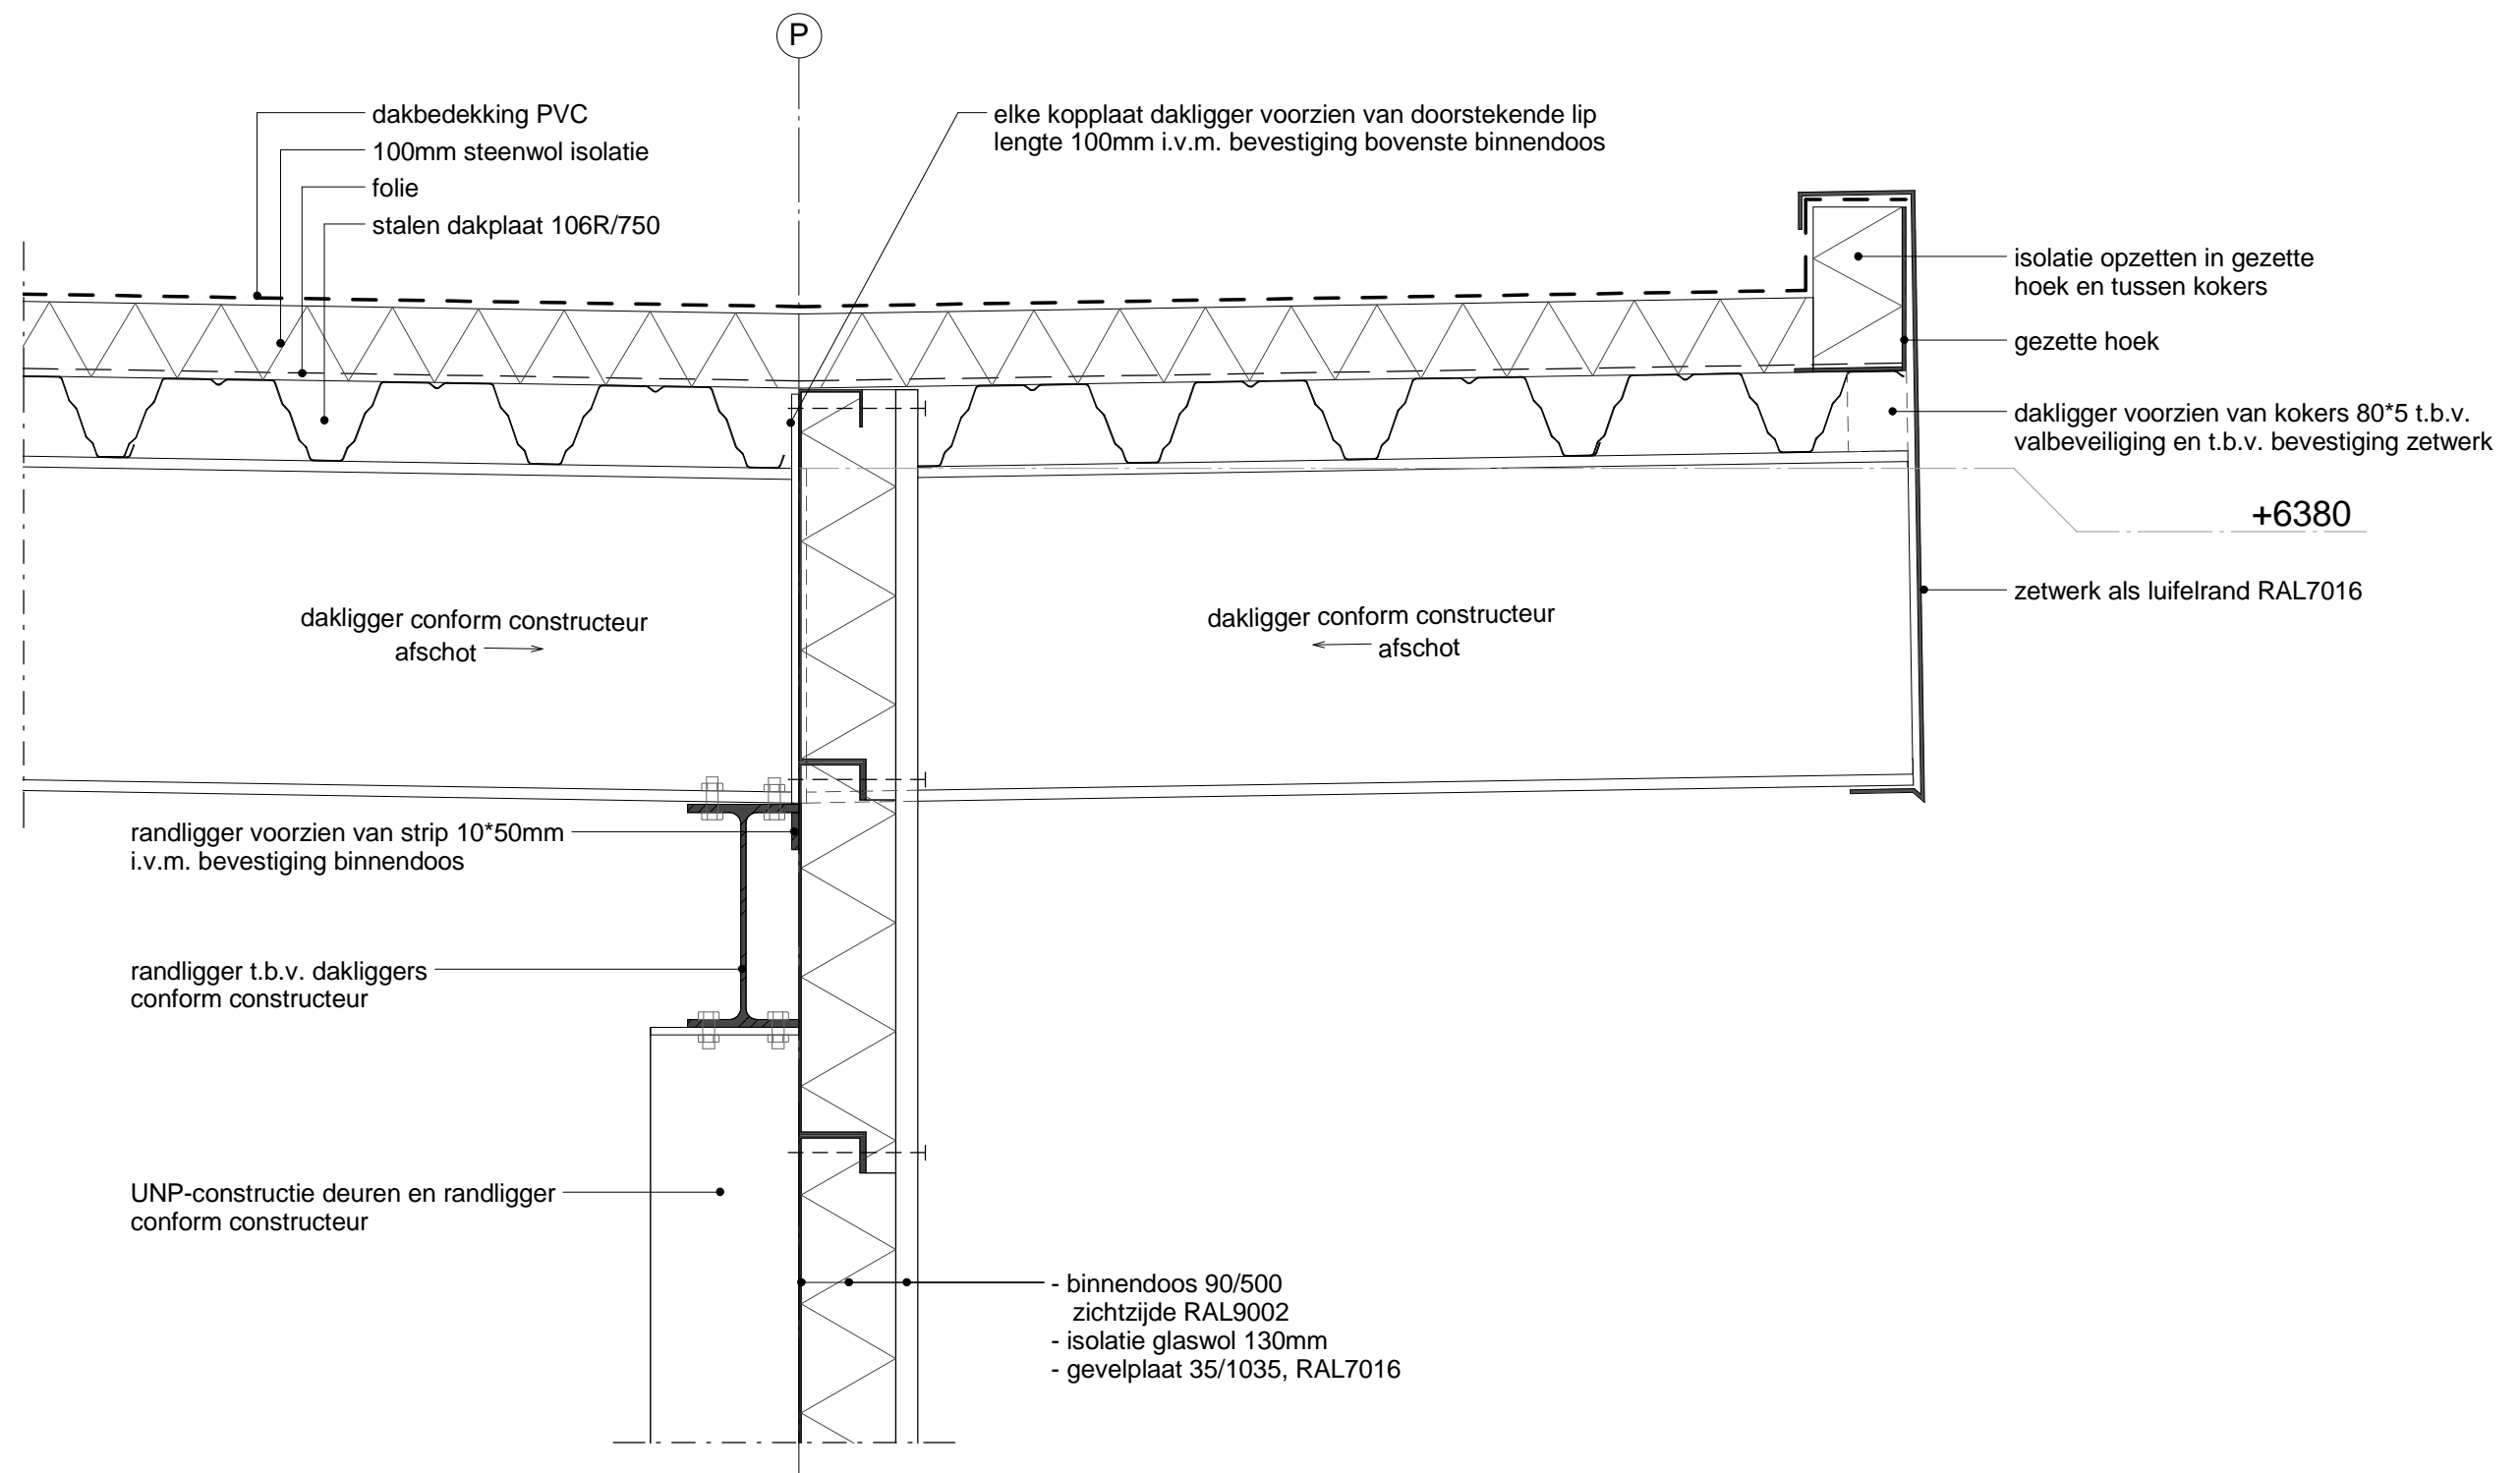

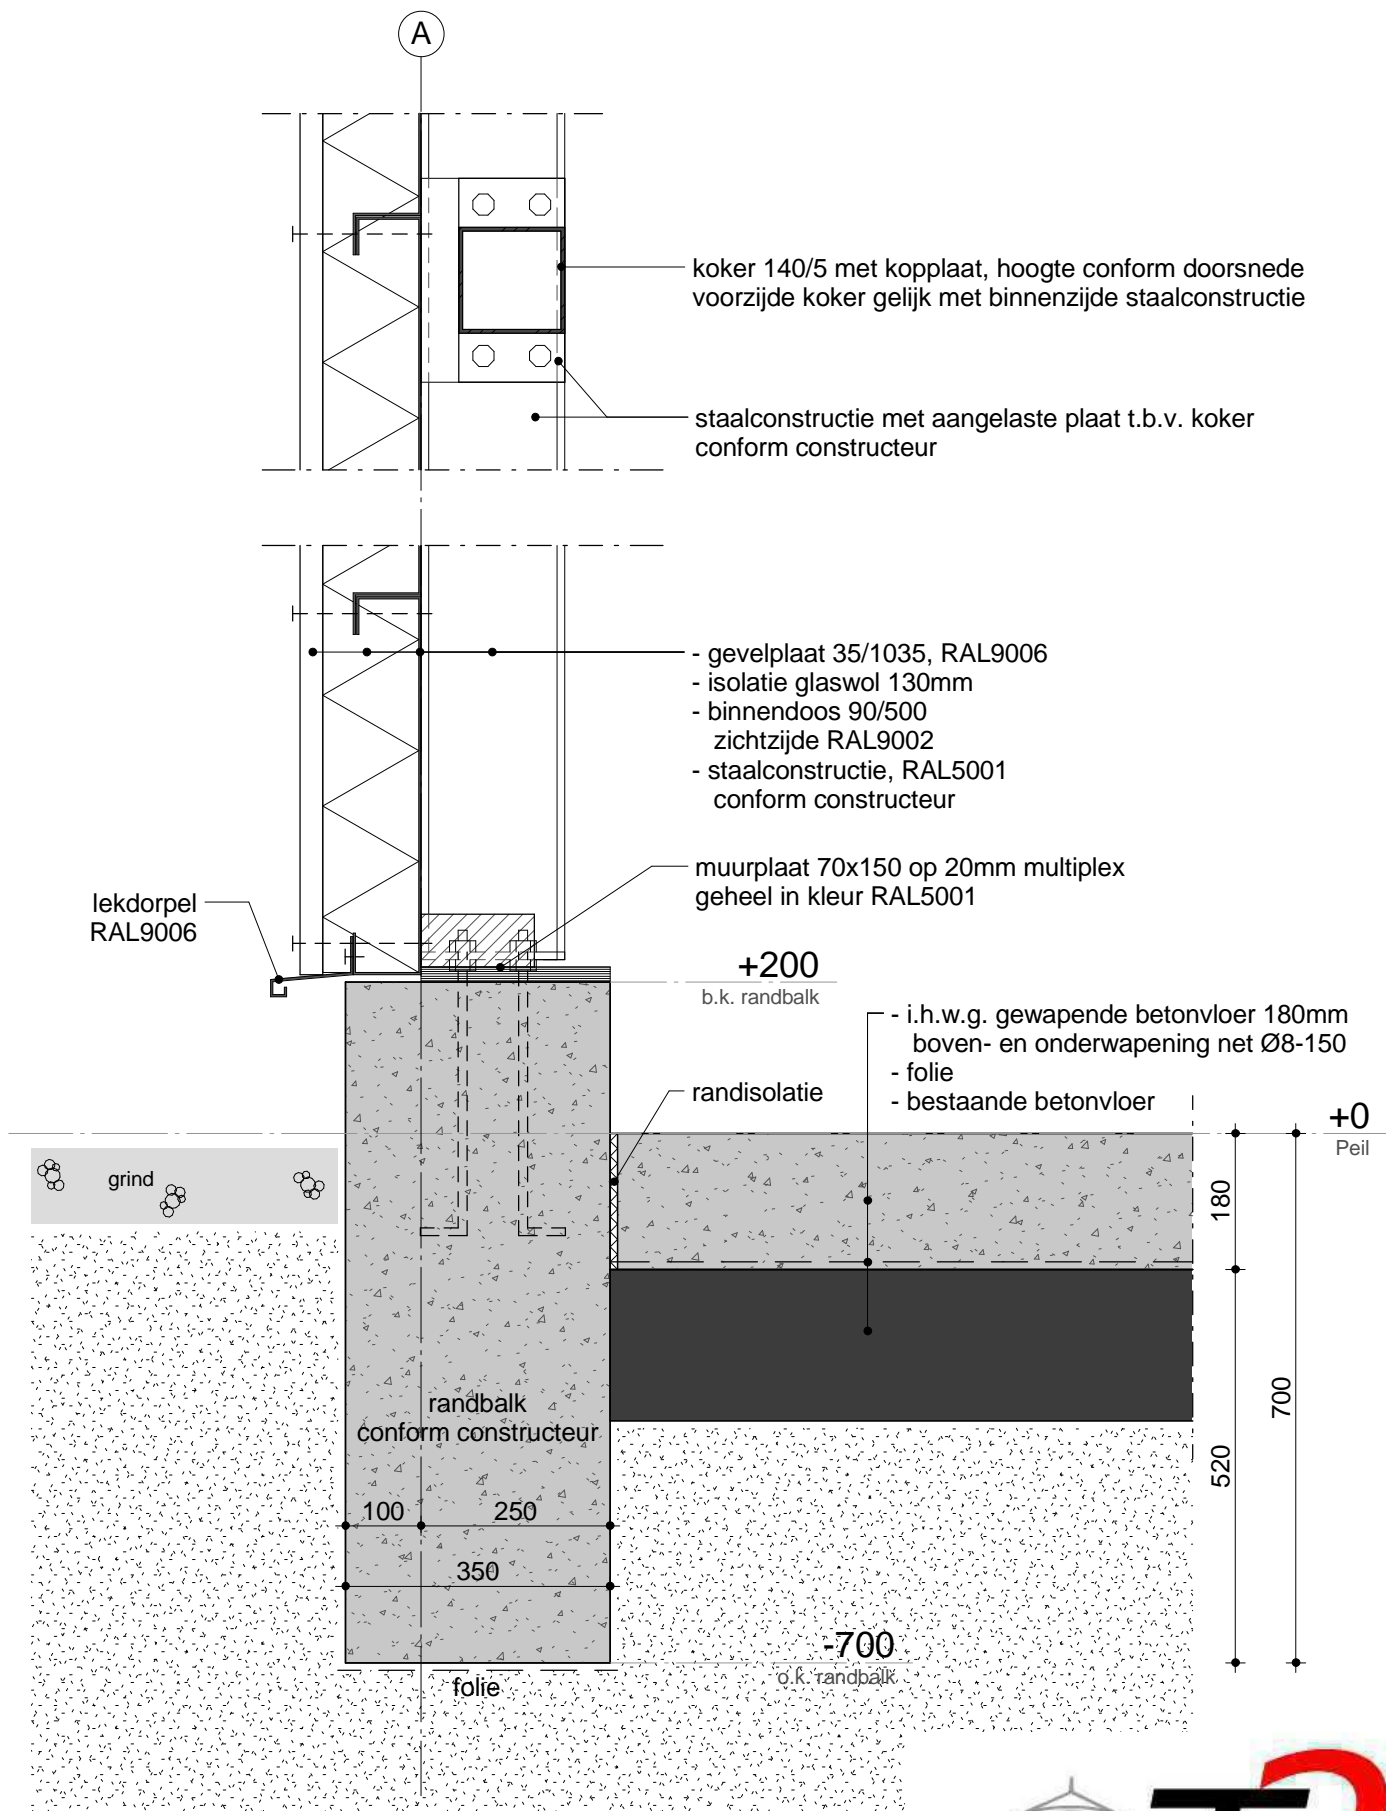

+10000

dakrand opslaghal

daktrim  
RAL 9006

A

gezette hoek

dakbedekking PVC

100mm steenwol isolatie

folie


stalen dakplaat 106R/750


koker conform constructeur

onderslag t.b.v. dakliggers  
conform constructeur

- gevelplaat 35/1035, RAL9006
- isolatie glaswol 130mm
- binnendoos 90/500  
zichtzijde RAL9002
- staalconstructie, RAL5001  
conform constructeur



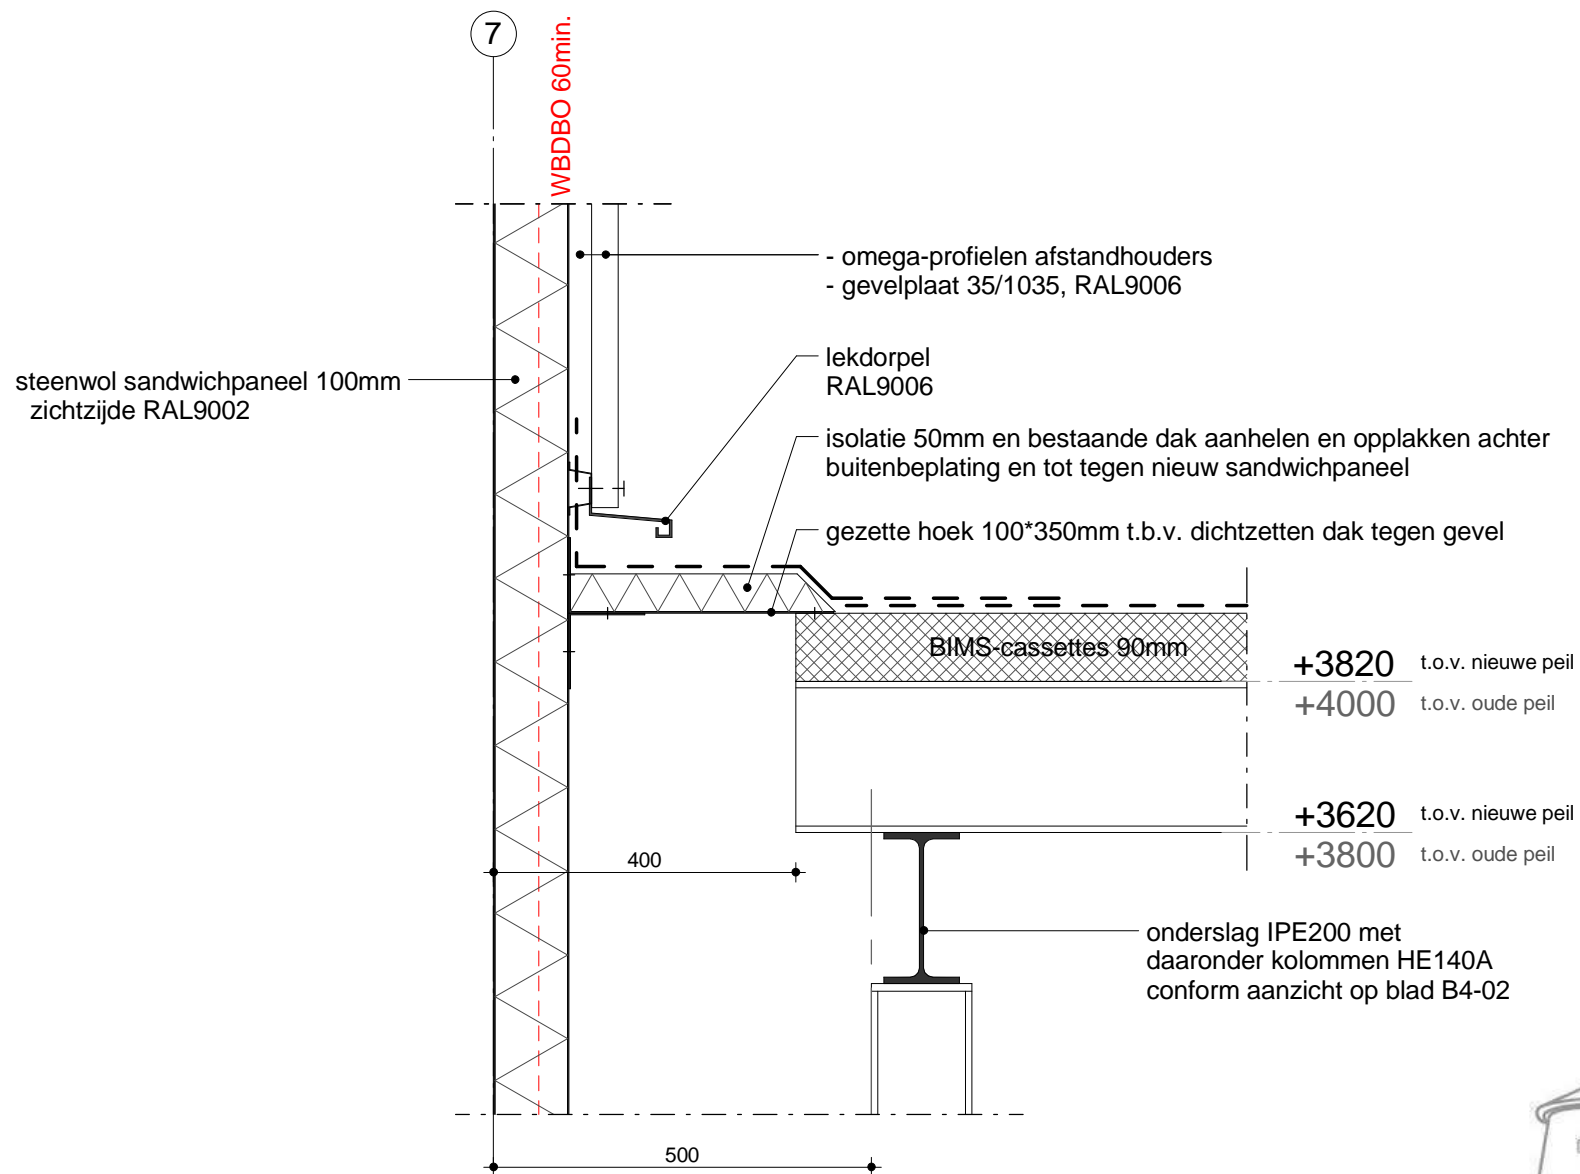

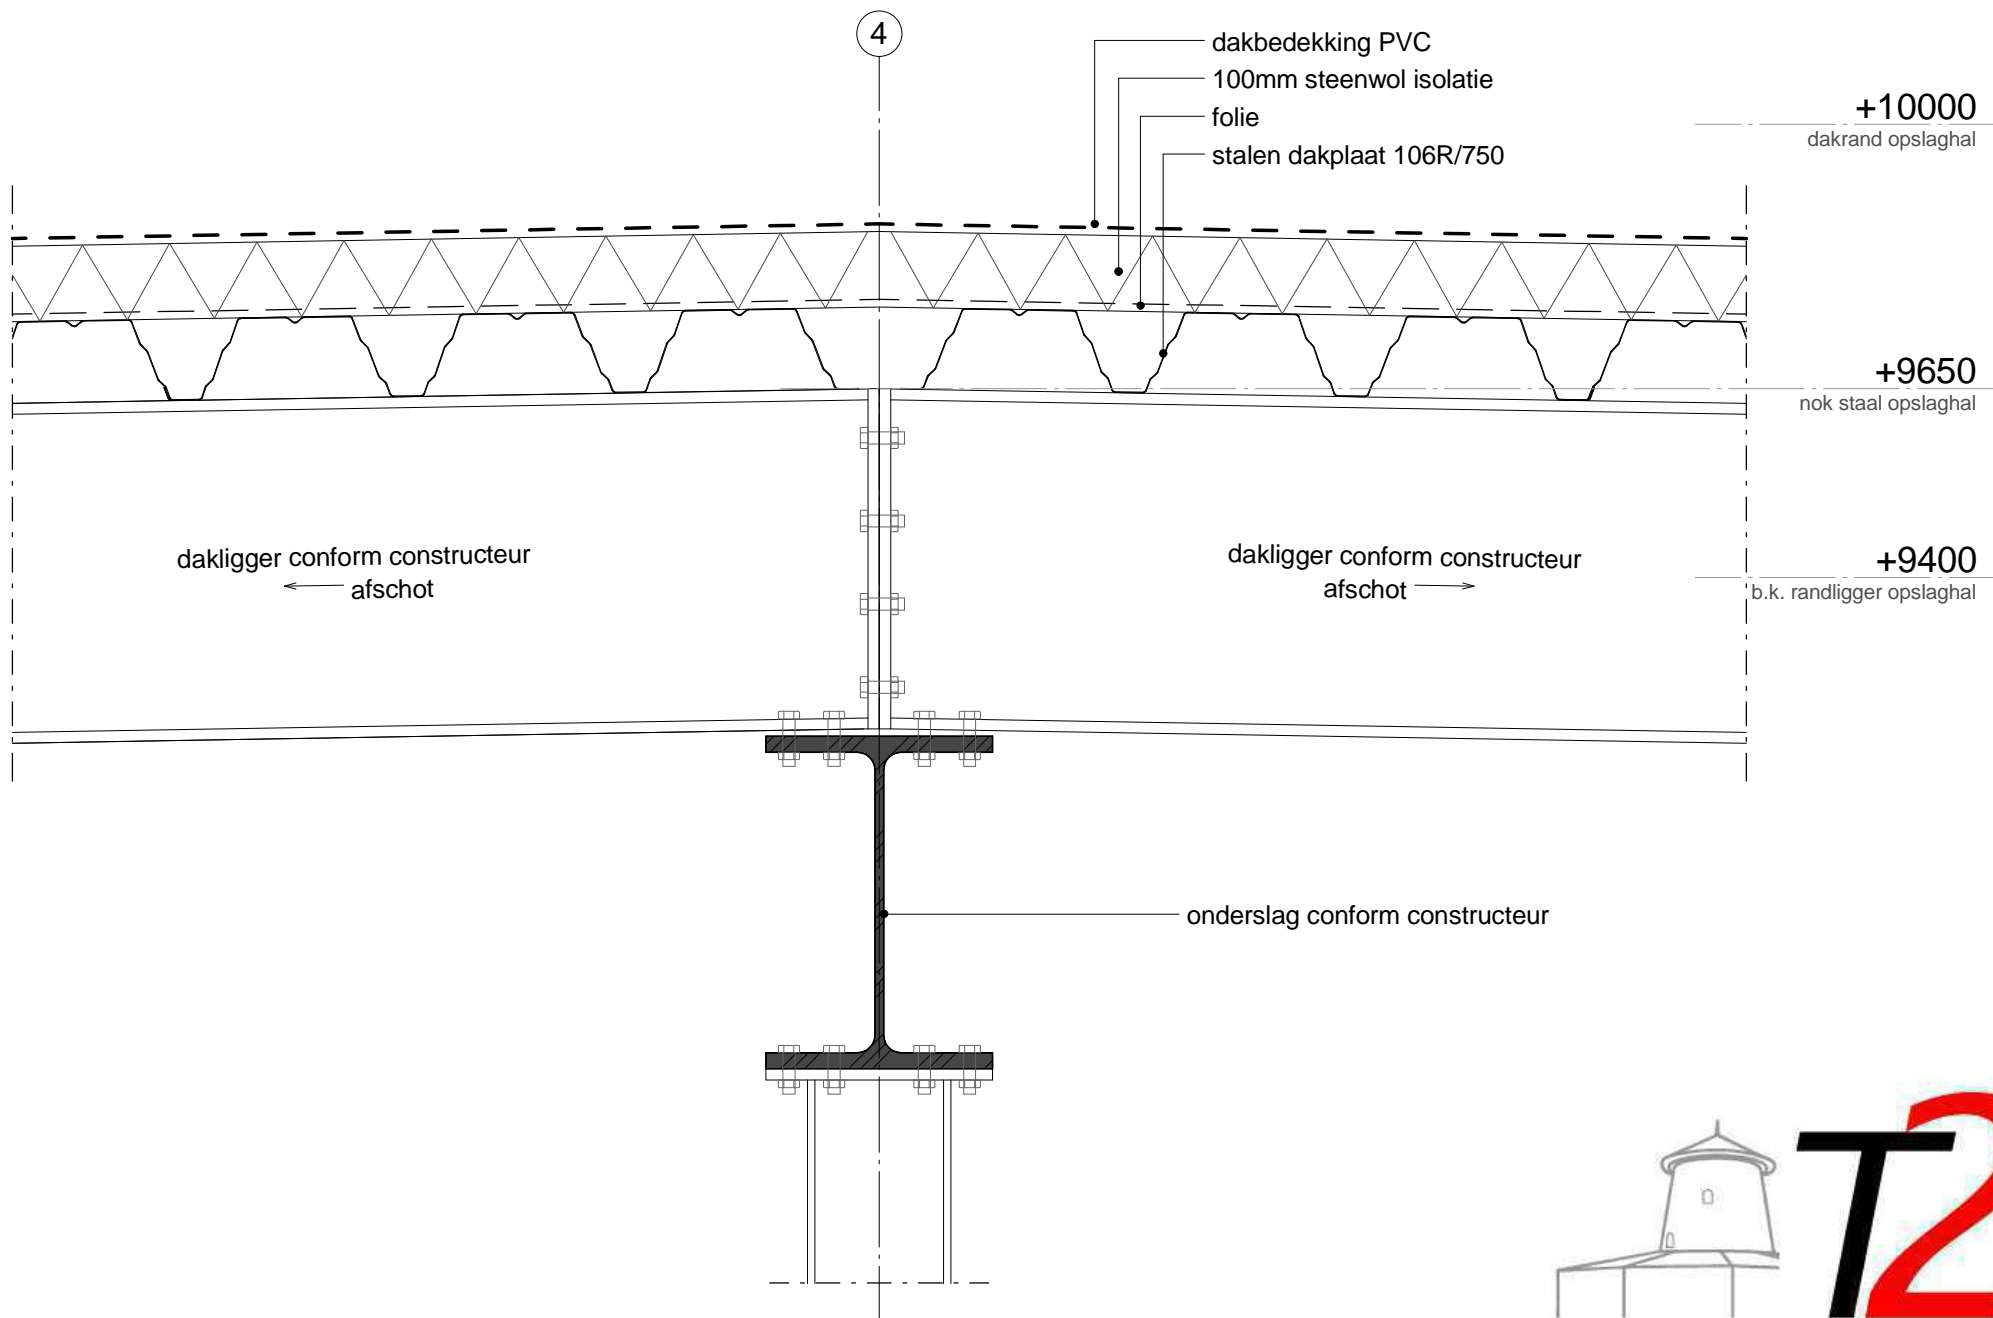

datum: 22-02-2016

schaal: 1: 10

werknr: 161807

bladnr: V6





- i.h.w.g. gewapende betonvloer 180mm  
boven- en onderwapening net Ø8-150
- folie
- bestaande betonvloer

