




G1 Voorgevel 1:100




G2 Linkergevel 1:100

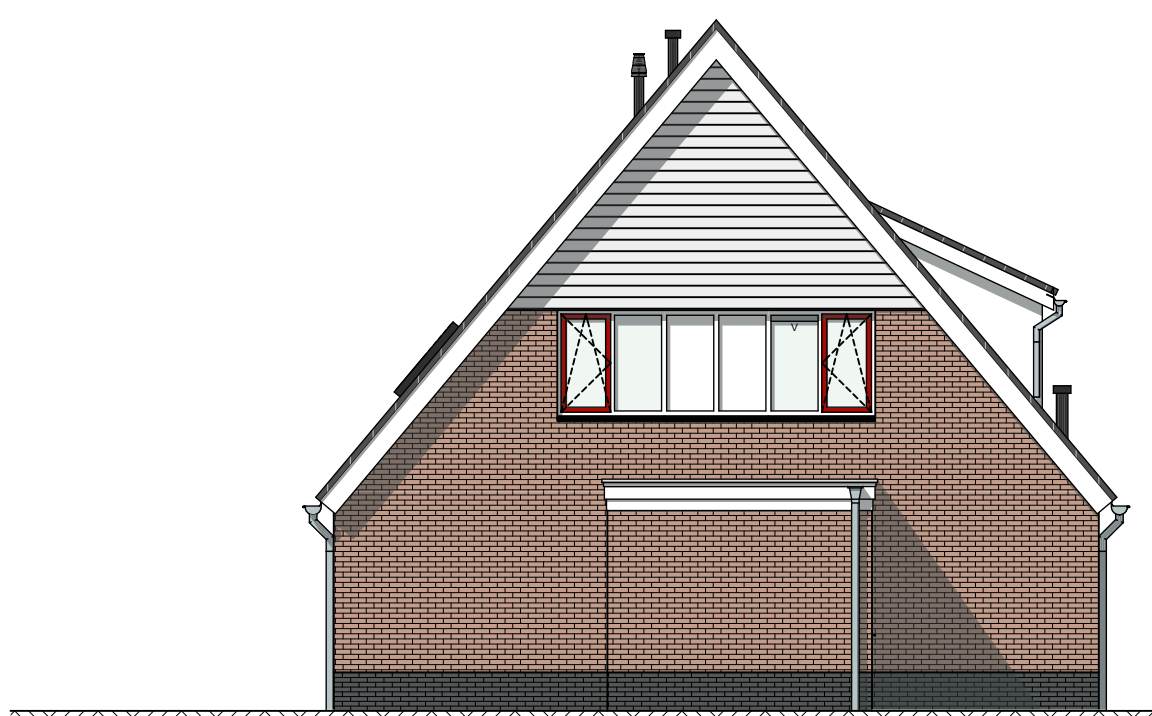


G3 Achtergevel 1:100




G4 Rechtergevel 1:100

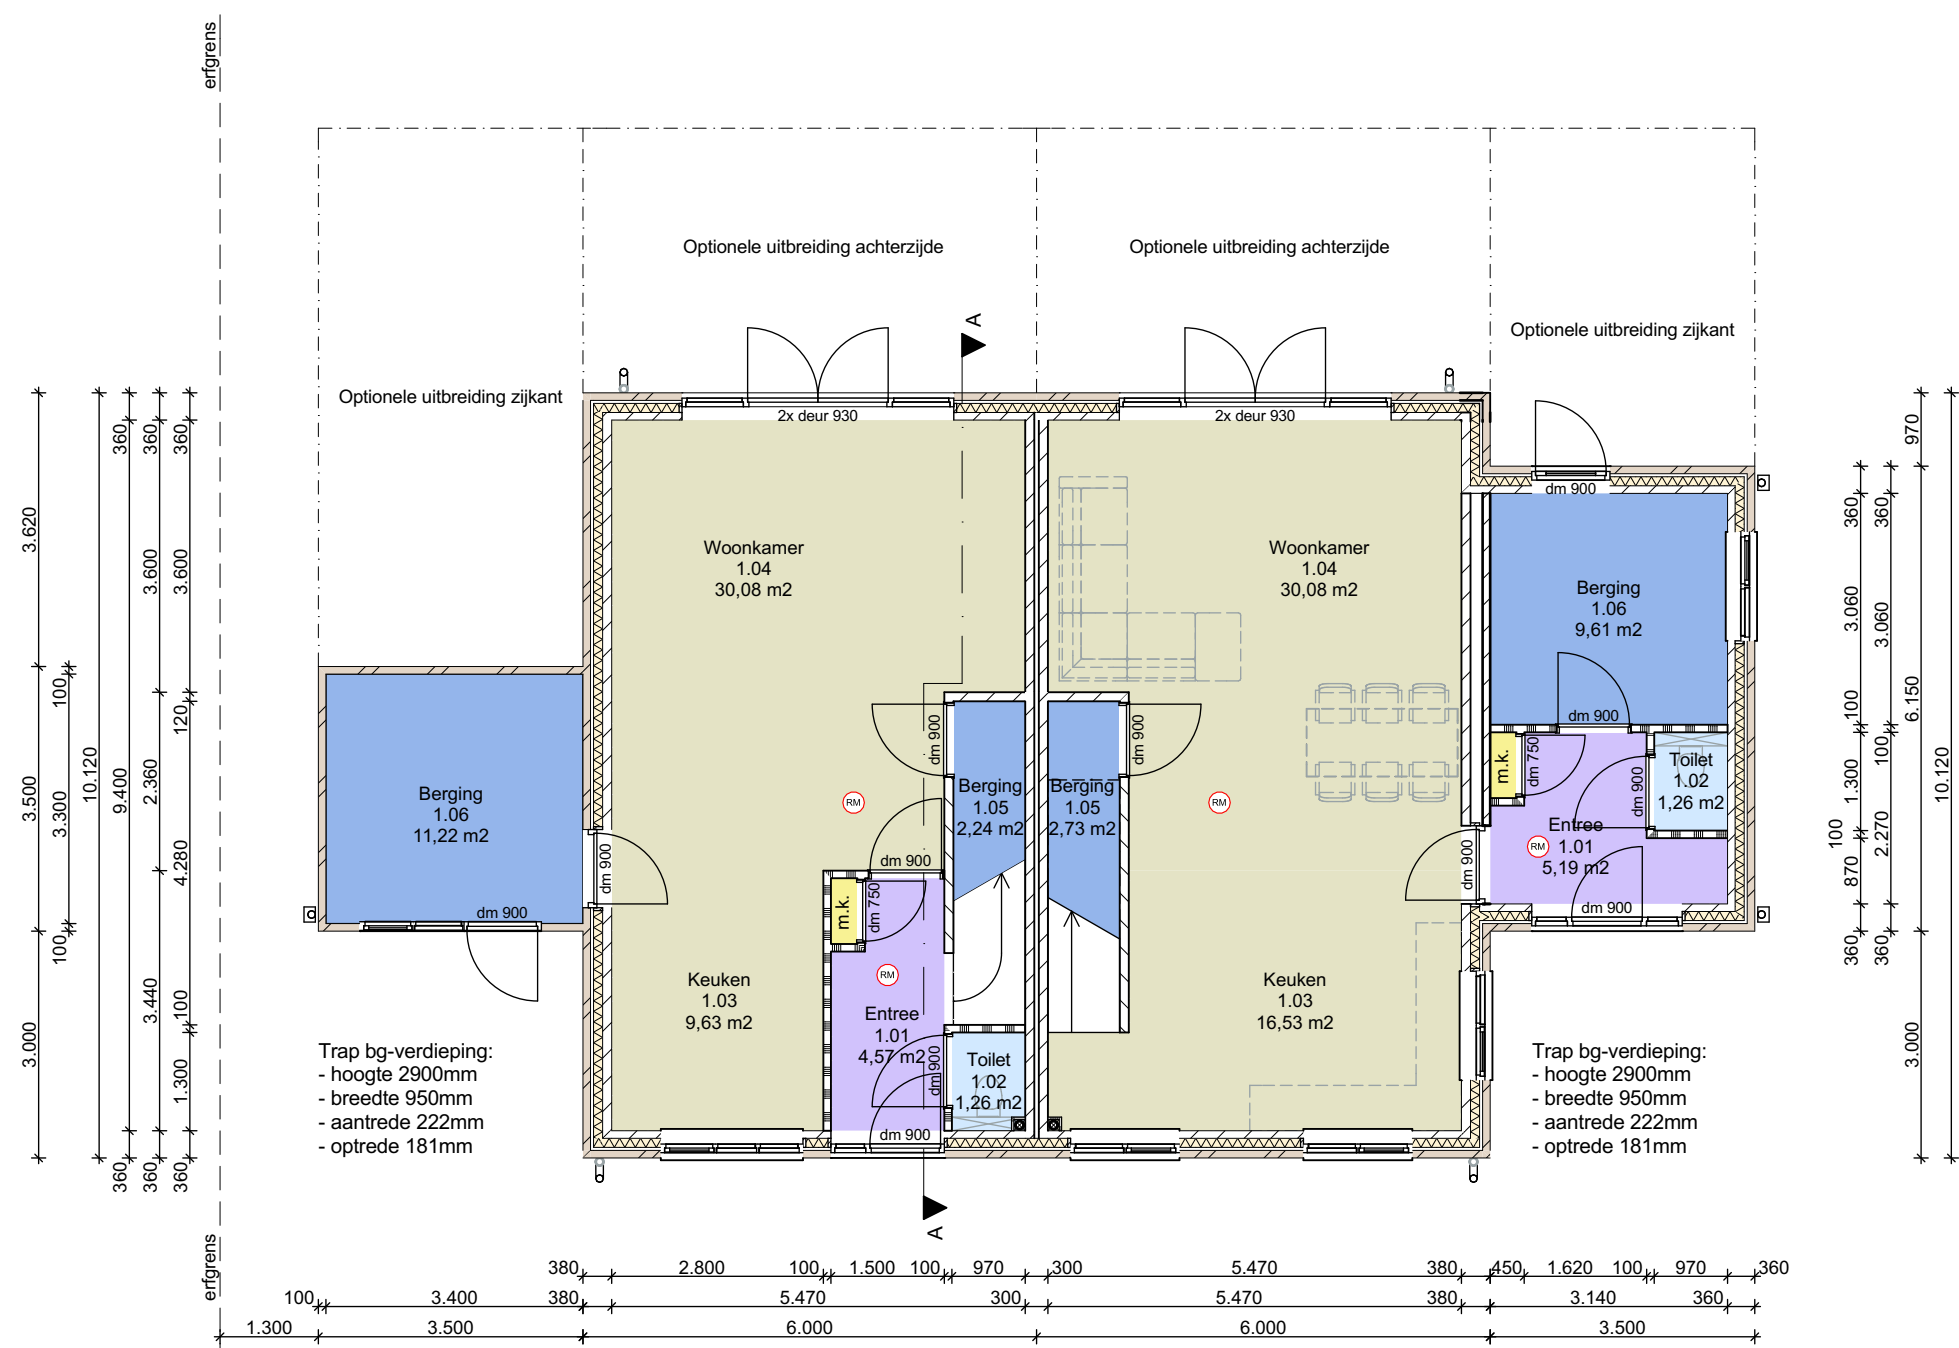


PLG 01 Begane grond 1:100

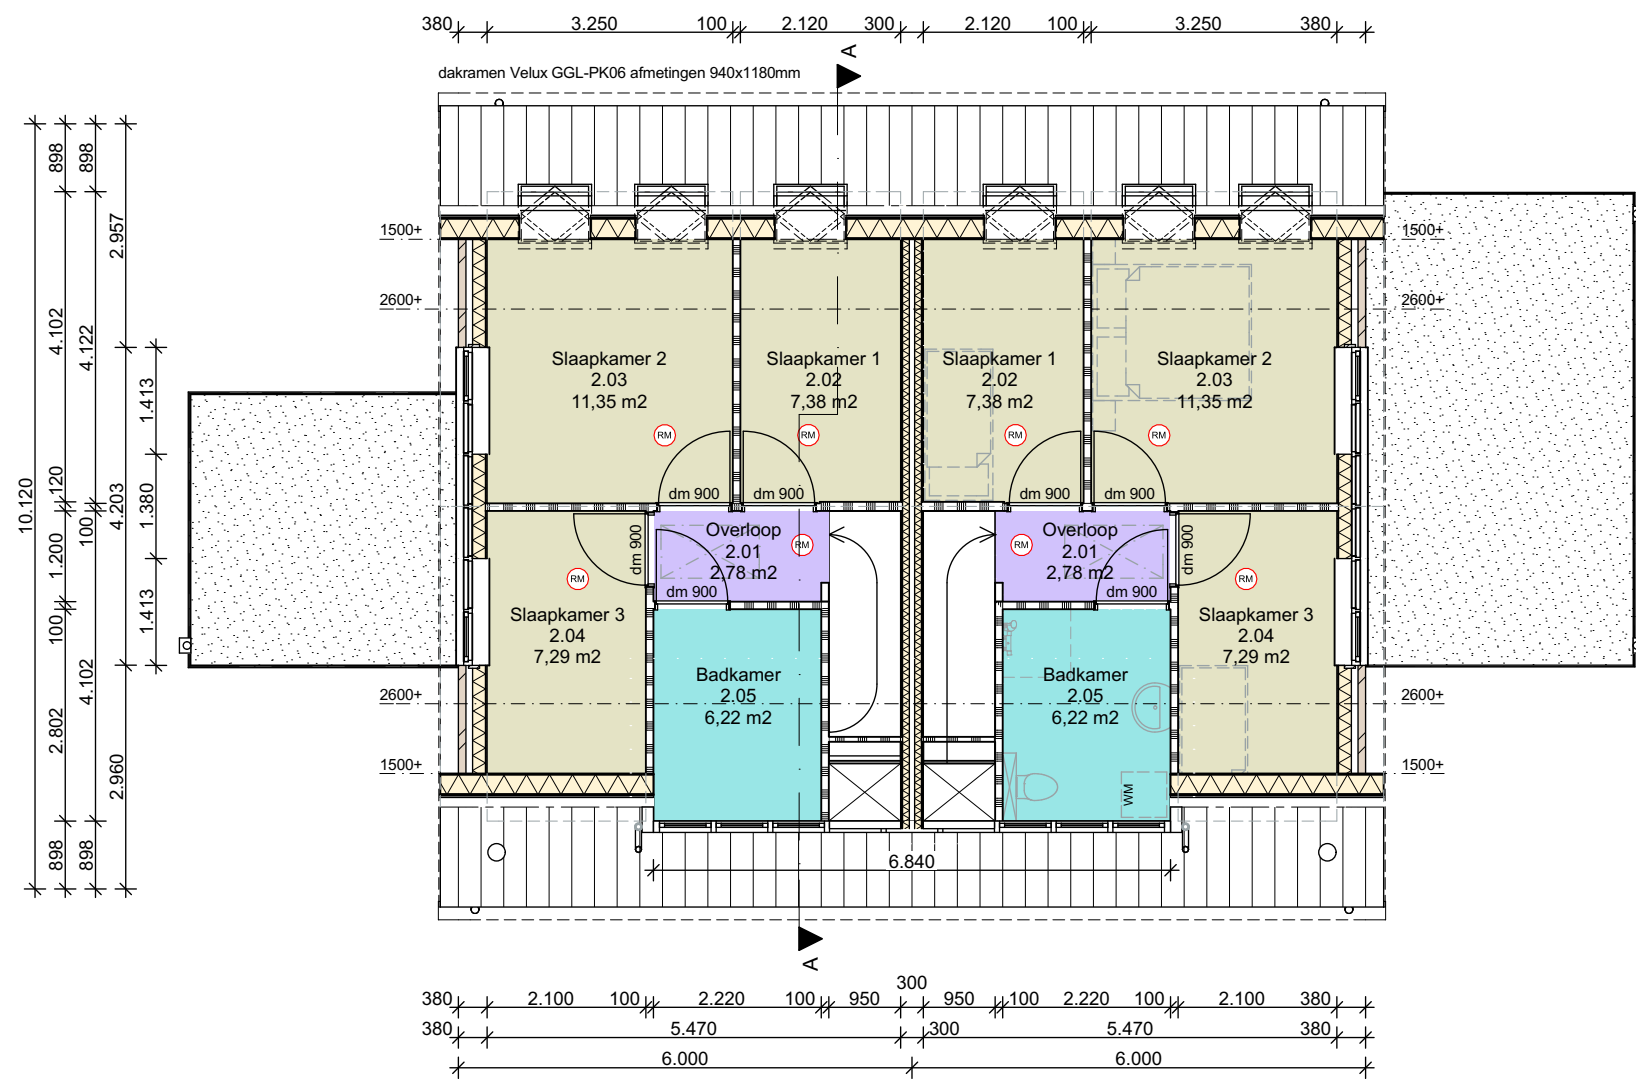


PLG 02 1e verdieping 1:100

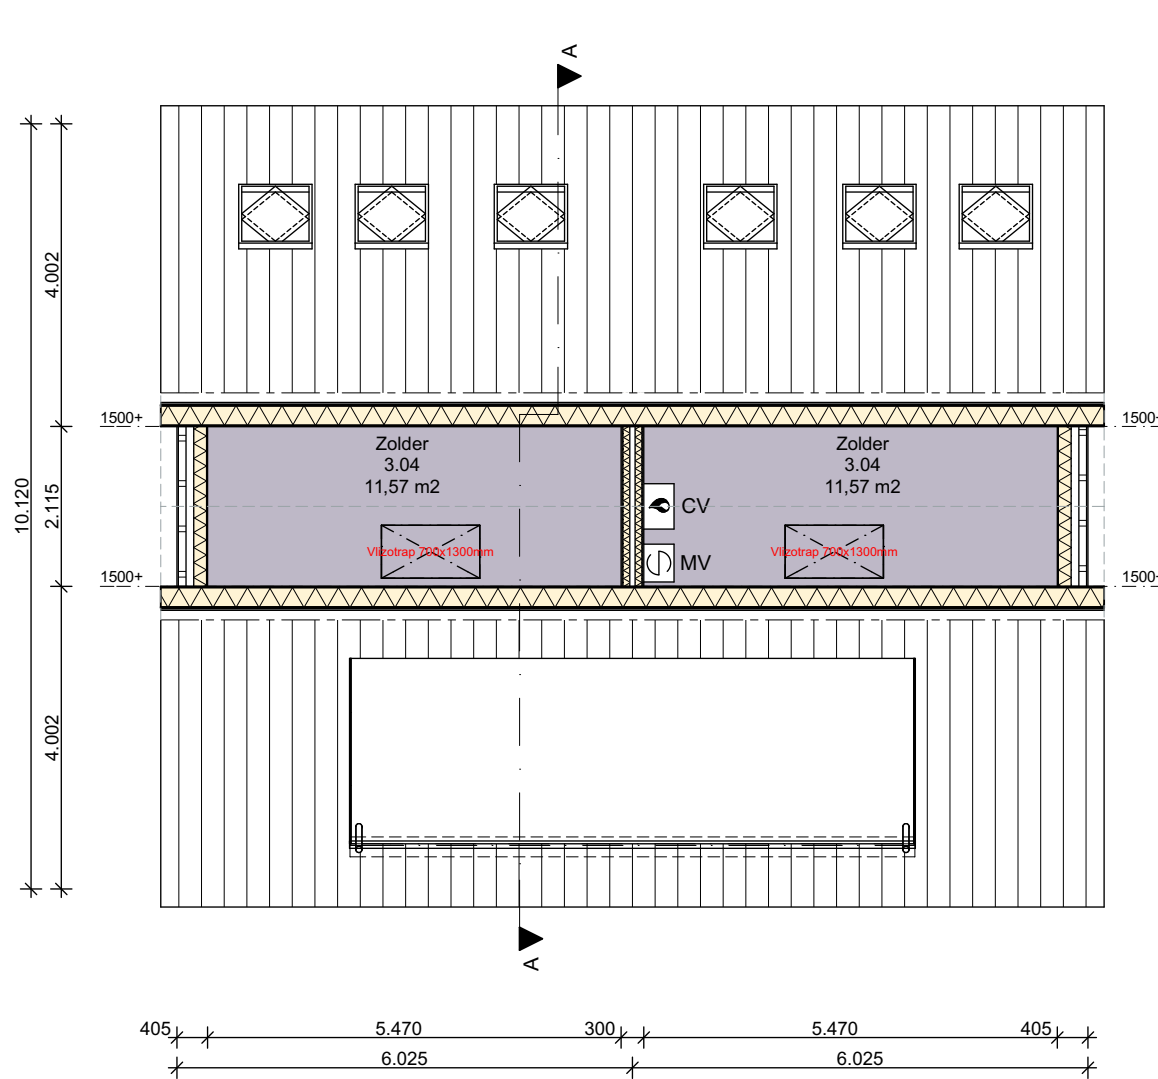

PLG 03 2e verdieping 1:100

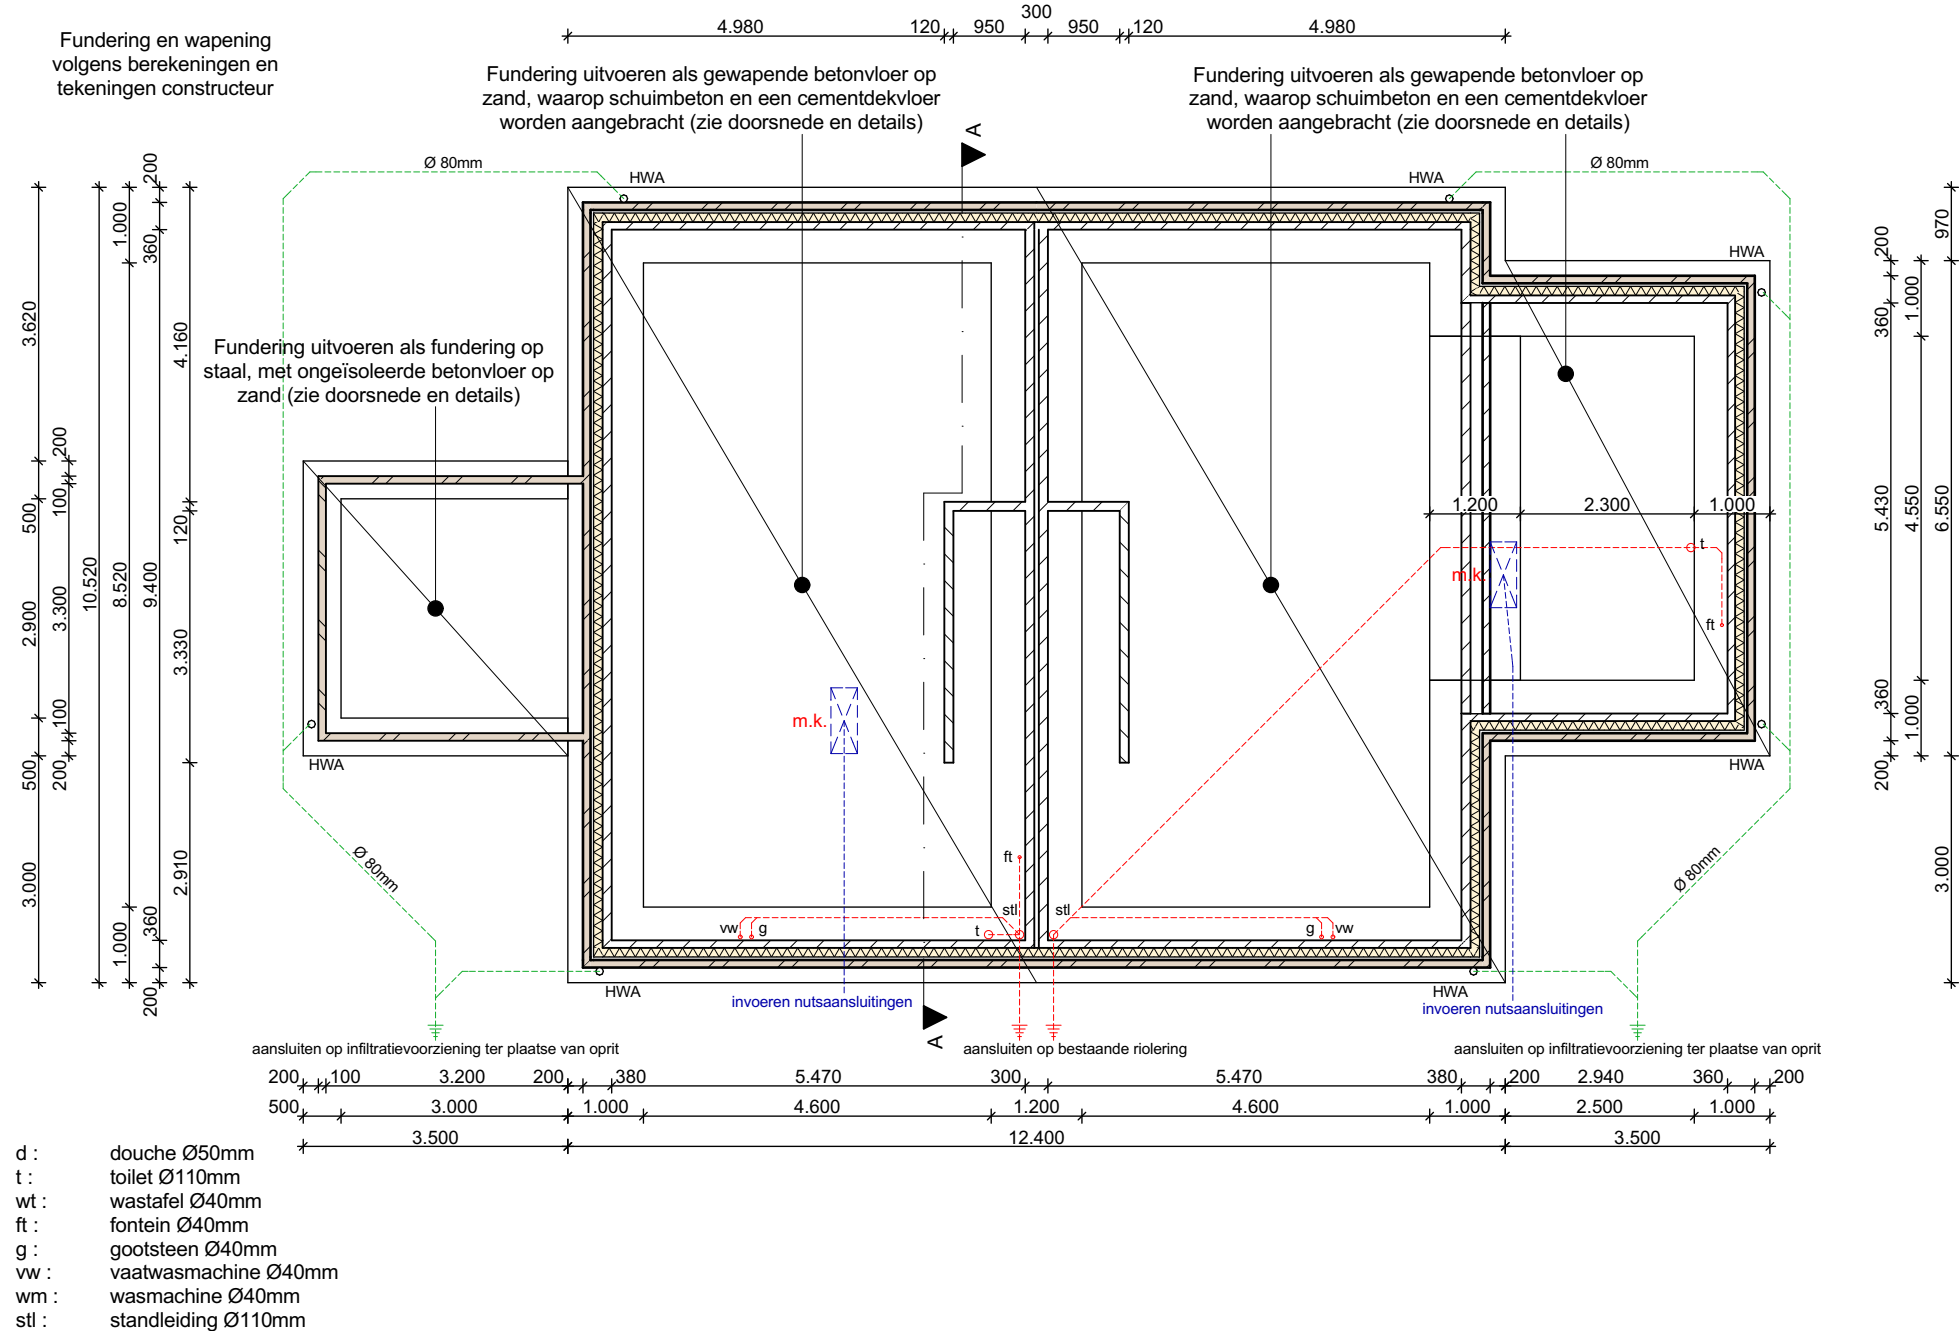

PLG 00 Fundering en riolering 1:100

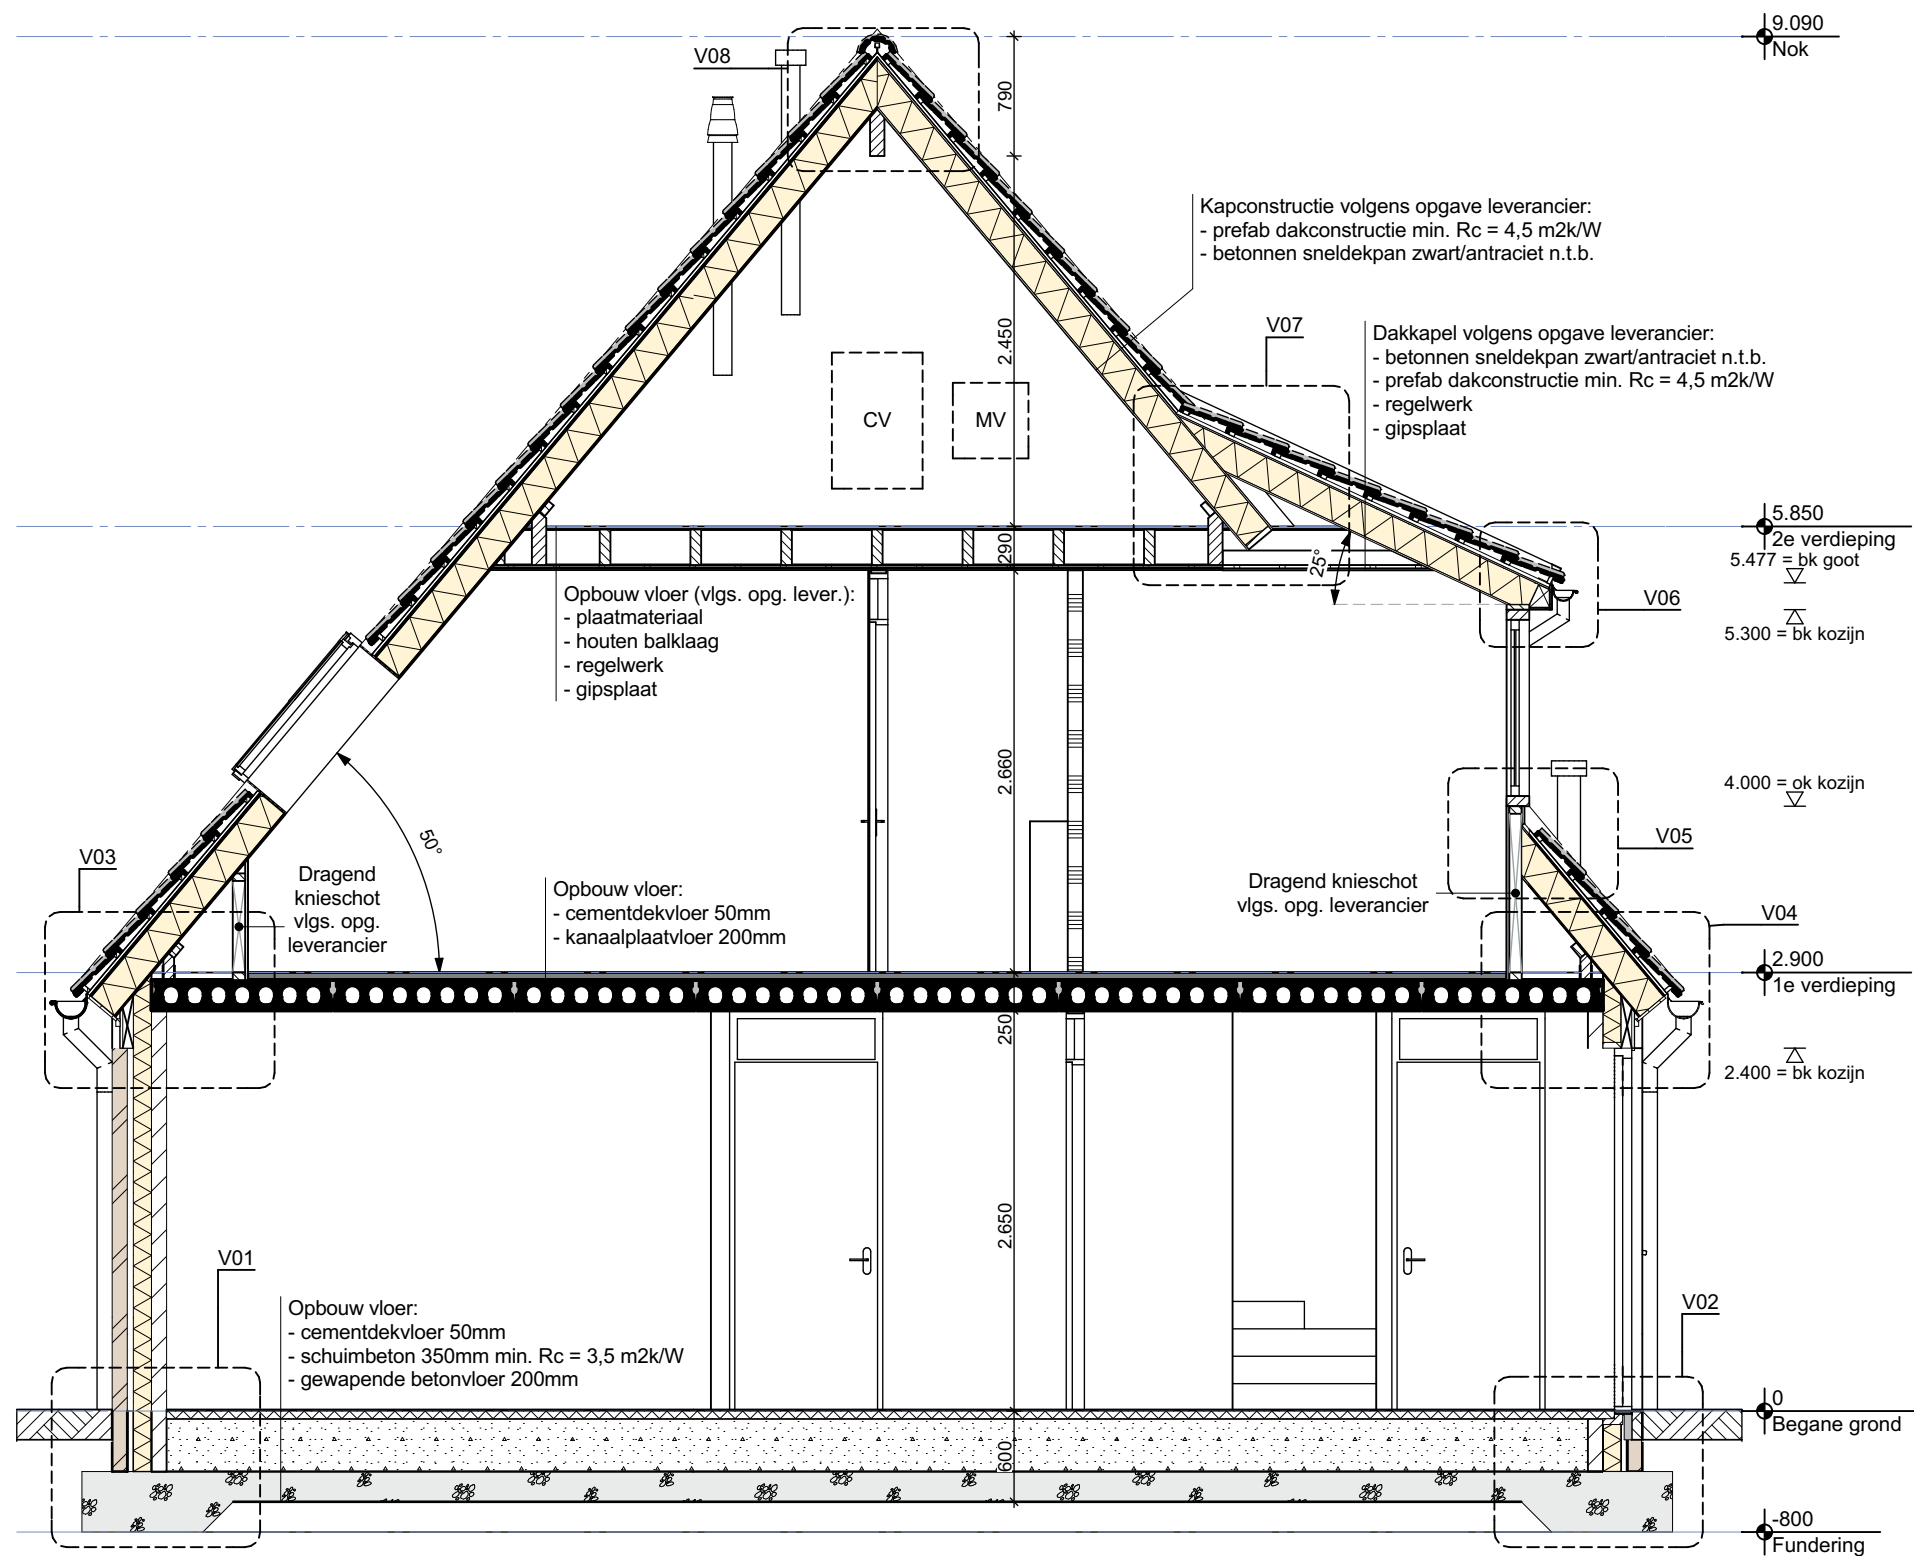

A Doorsnede A-A 1:50

## Renvooi

- kalkzandsteen
- metserwerk
- beton
- lichte scheidschermen
- isolatie

## Overig

Alle nieuw te plaatsen deuren, ramen en kozijnen die volgens NEN 5087 bereikbaar zijn voor inbraak, moeten voldoen volgens NEN 5096 bepaalde inbraakwerendheid die voldoet aan de in die norm aangegeven weerstandklasse 2

Constructie volgens berekening constructeur

## Installatie

Installaties volgens eisen van het geldende Bouwbesluit en NUTS-bedrijven.  
Roekmelders (niet ioniserend, onderling gekoppeld en aangesloten op elektravoorziening) aanbrengen volgens NEN 2555.  
V = ventilatorooster of suskast volgens akoestisch onderzoek

## Isolatiewaarden

Onderdeel:	Rc-waarde:
begane grondvloer	3.5 m²K/W
gevels	4.5 m²K/W
hellend dak	4.5 m²K/W
plat dak	3.5 m²K/W
wangen dakkapellen	3.5 m²K/W

## Metserwerk

- distaliefadvies volgens steenleverancier
- halfsteensverband
- lagenmaat 62.5mm
- start lagenmaat -115mm i.o.v. peil
- uitgangspunt lagenmaat = 2385+ (2400 b.k. -15mm)
- kozijnhoogte = 22 + 30 + 2303 + 47 = 2422mm

**Onderdeel**  
Gevelmetserwerk  
Trasma  
Voegwerk  
Gevels zolder  
Kozijnen  
Ramen/draaiende delen  
Dubbele garagedeur  
Paneelverlengen  
Raamdeurposten  
Dakbedekking schuine kap  
Dakbedekking plat dak  
Roeden/overstekten/dakkapel  
Aluminium  
Zink  
PVC  
Dakdoorvoeren

**Materiaal**  
Baksteen  
Baksteen  
Cementvoeg  
Houten delen geïmpregneerd  
Hardhout  
Hardhout  
Bekleed met verticaal gegroefd plaatmateriaal  
Plaatmateriaal  
Gebakken steen  
Betonnen sneldekpan  
Bitumineuze dakbedekking / EPDM  
Garantplex o.g.  
Aluminium  
Zink  
Grijs  
Kunststof of metaal afhankelijk van fabricaat

**Kleur indicatie**  
Rood/bruin geventureerd  
Zwart/antraciet  
Grijs  
Crème wit  
Crème wit  
Donker rood  
Donker rood  
Crème wit  
Zwart  
Zwart/antraciet  
Zwart/grijs  
Crème wit  
Blank  
Grijs  
Zwart/antraciet

## Herontwikkeling Ruurloseweg 64 te Kranenburg

Dijkman Projecten B.V.  
Lage Weide 29  
7231 NN Wamsveld

0575-522577  
info@dijkmanprojecten.nl

Bouwaanvraag (basiswoning met berging)  
Gemeente Bronckhorst

23-06-2015 TG

BA-01

DIJKMAN PROJECTEN

Lage Weide 29, 7231 NN Wamsveld  
tel. 0575-522577  
info@dijkmanprojecten.nl

- ▲ Basiswoning met berging
- ▲ Kavelnummers 1 en 2
- ▲