


CST 01

1e verdiepingsvloer

1:100

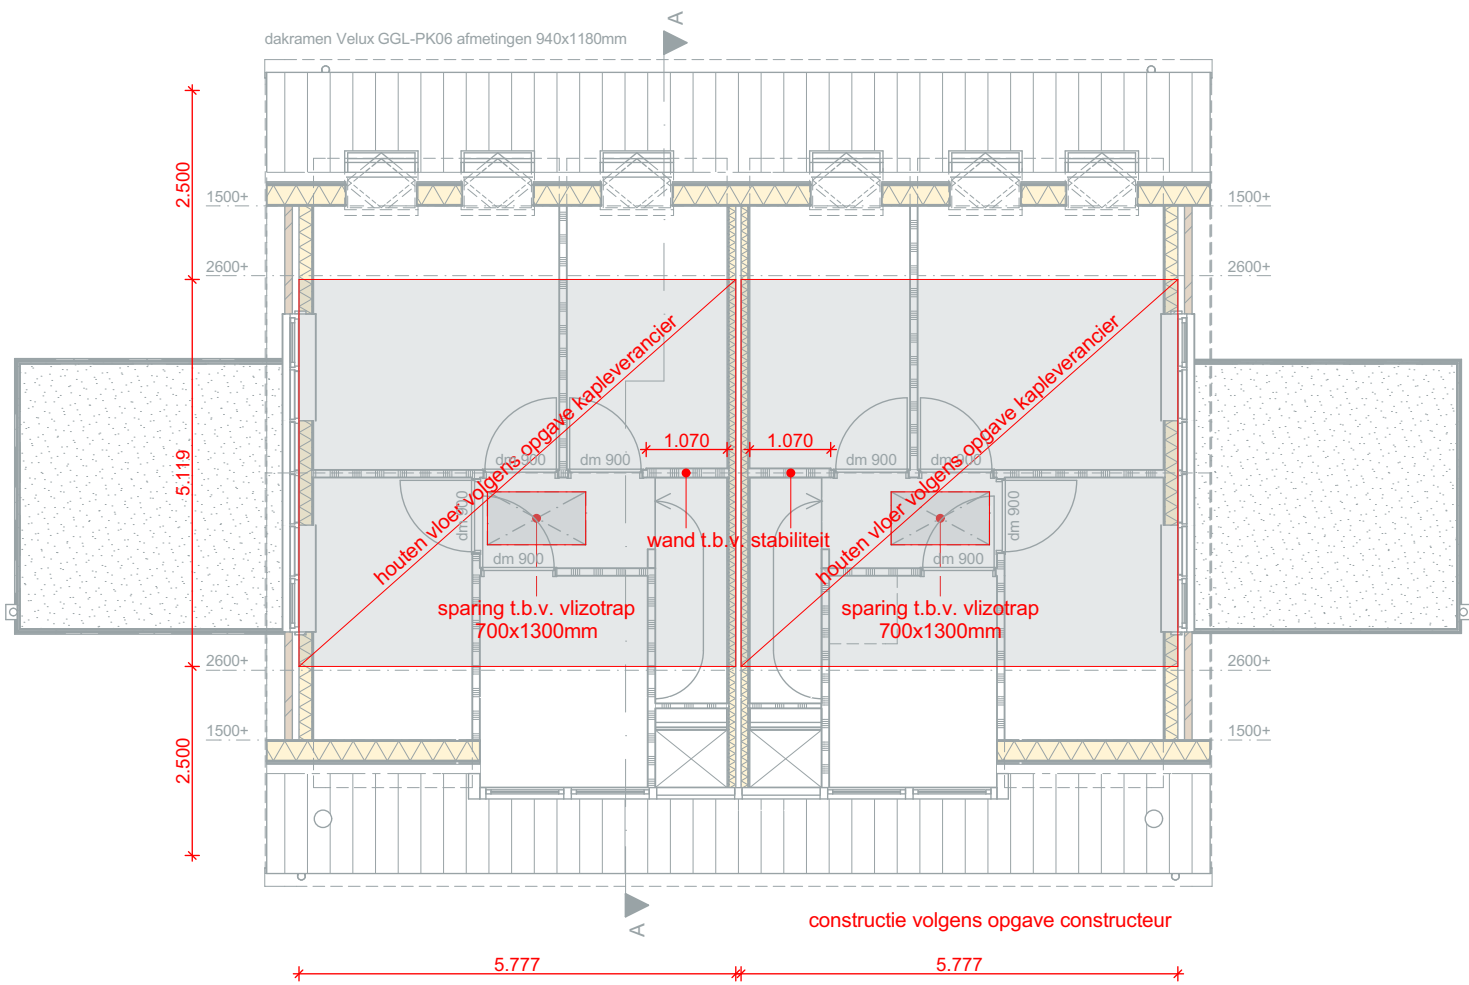

CST 02

2e verdiepingsvloer

1:100

Herontwikkeling Ruurloseweg 64 te Kranenburg

Dijkman Projecten B.V.
Lage Weide 29
7231 NN Warnsveld

0575-522577
info@dijkmanprojecten.nl

23-06-2015 TG

Bouwaanvraag (basiswoning met berging)
Gemeente Bronckhorst

-

BA-02

DIJKMAN BOUW

Lage Weide 29, 7231 NN Warnsveld
tel. 0575-522577, fax 0575-521020
www.dijkmanbouw.nl, info@dijkmanbouw.nl

▲ Technisch blad
▲ Kavelnummers 3, 4, 5 en 6
▲

Herontw. Ruurloseweg 64 (AC18 V2 kavel 3, 4, 5 & 6).pln