



GO-01 Gebruiksoppervlakte begane grond 1:100

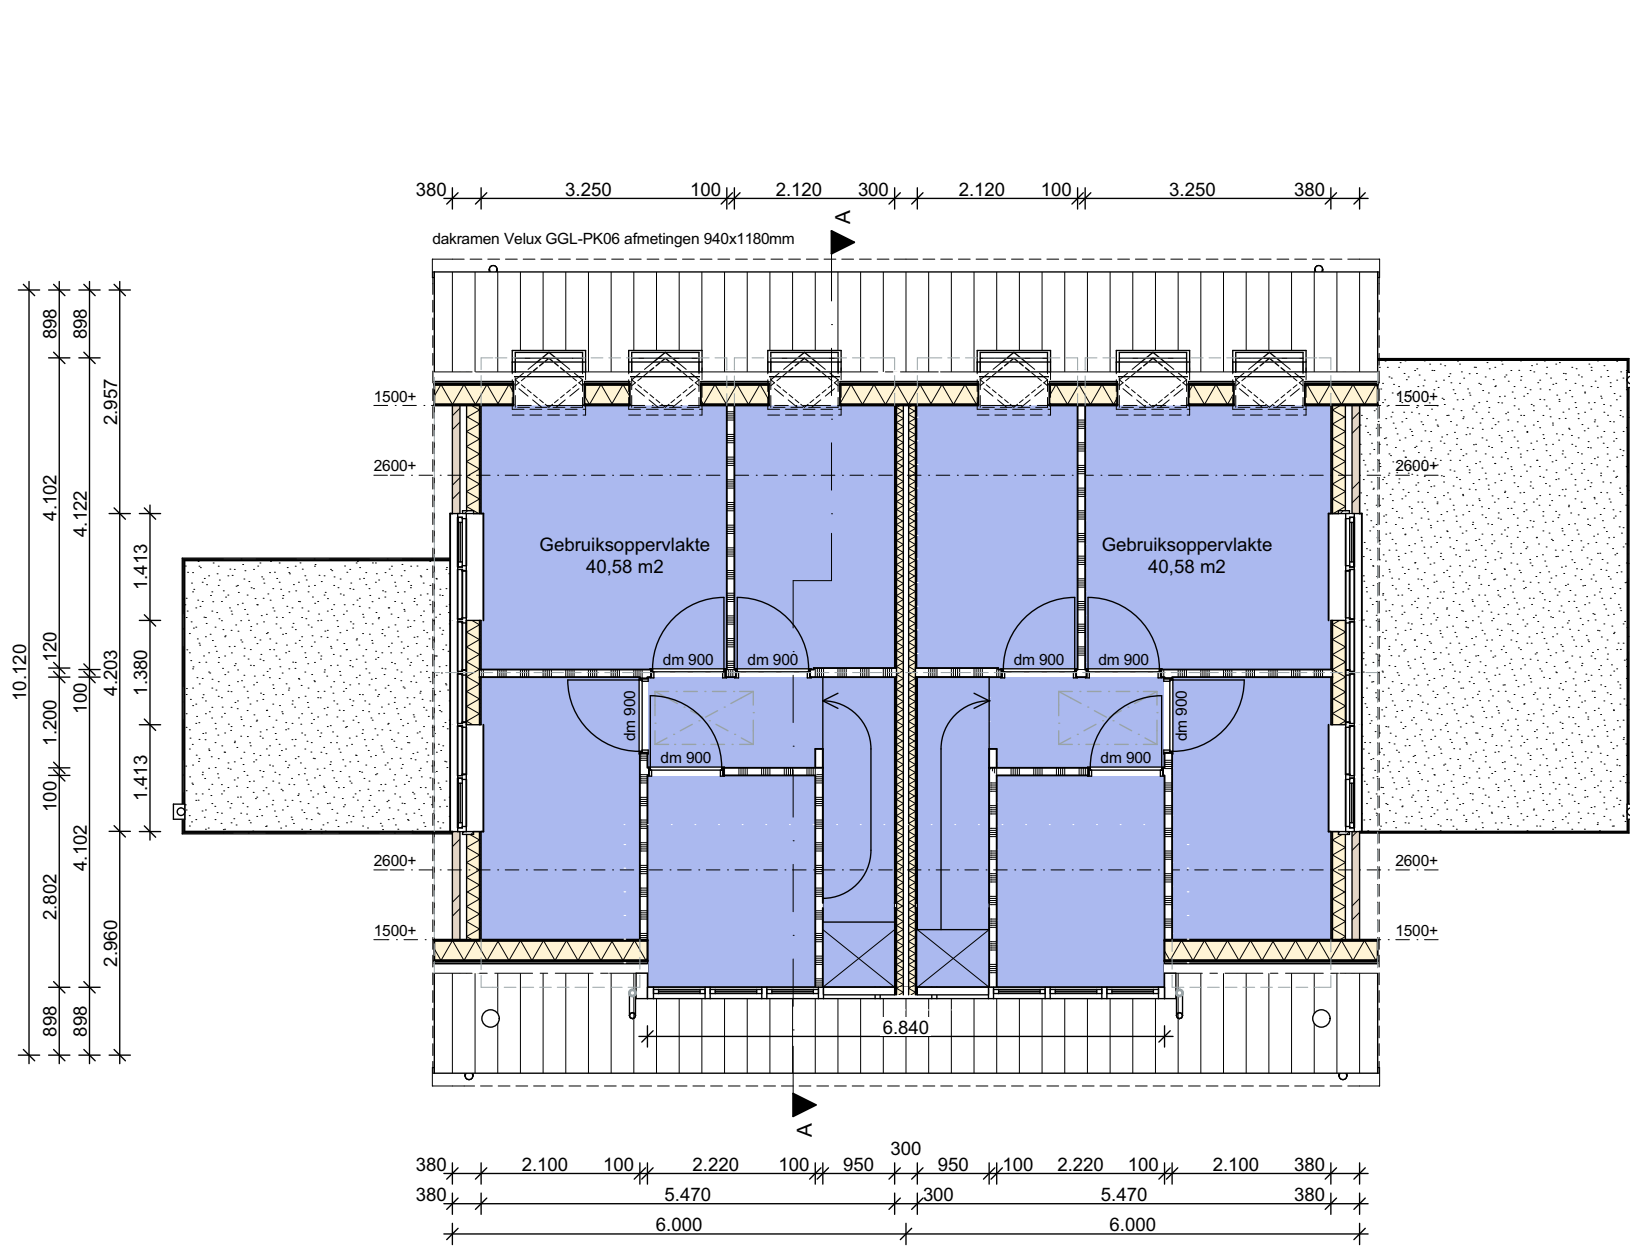

GO-02 Gebruiksoppervlakte 1e verdieping 1:100

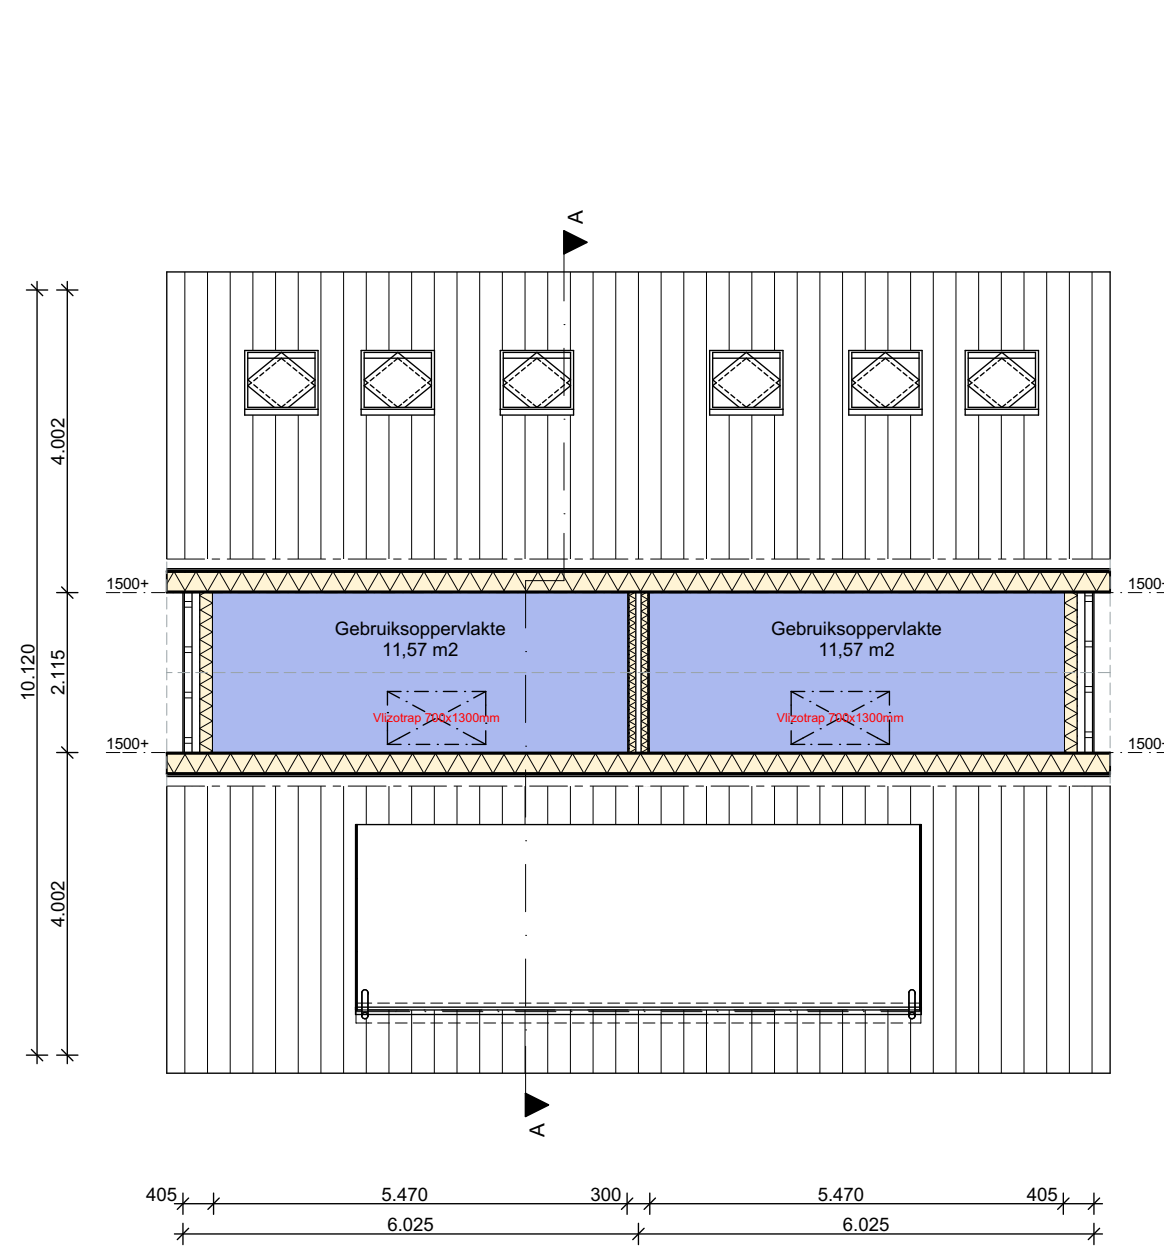


GO-03 Gebruiksoppervlakte 2e verdieping 1:100

GEBRUIKSOPPERVLAKTE "Woonfunctie" (kavel 2)


Verdieping	Oppervlakte
Begane grond	50.89 m2
1e verdieping	40.58 m2
2e verdieping	11.57 m2
Totaal	103.04 m2

GEBRUIKSOPPERVLAKTE "Woonfunctie" (kavel 1)


Verdieping	Oppervlakte
Begane grond	50.76 m2
1e verdieping	40.58 m2
2e verdieping	11.57 m2
Totaal	119.66 m2

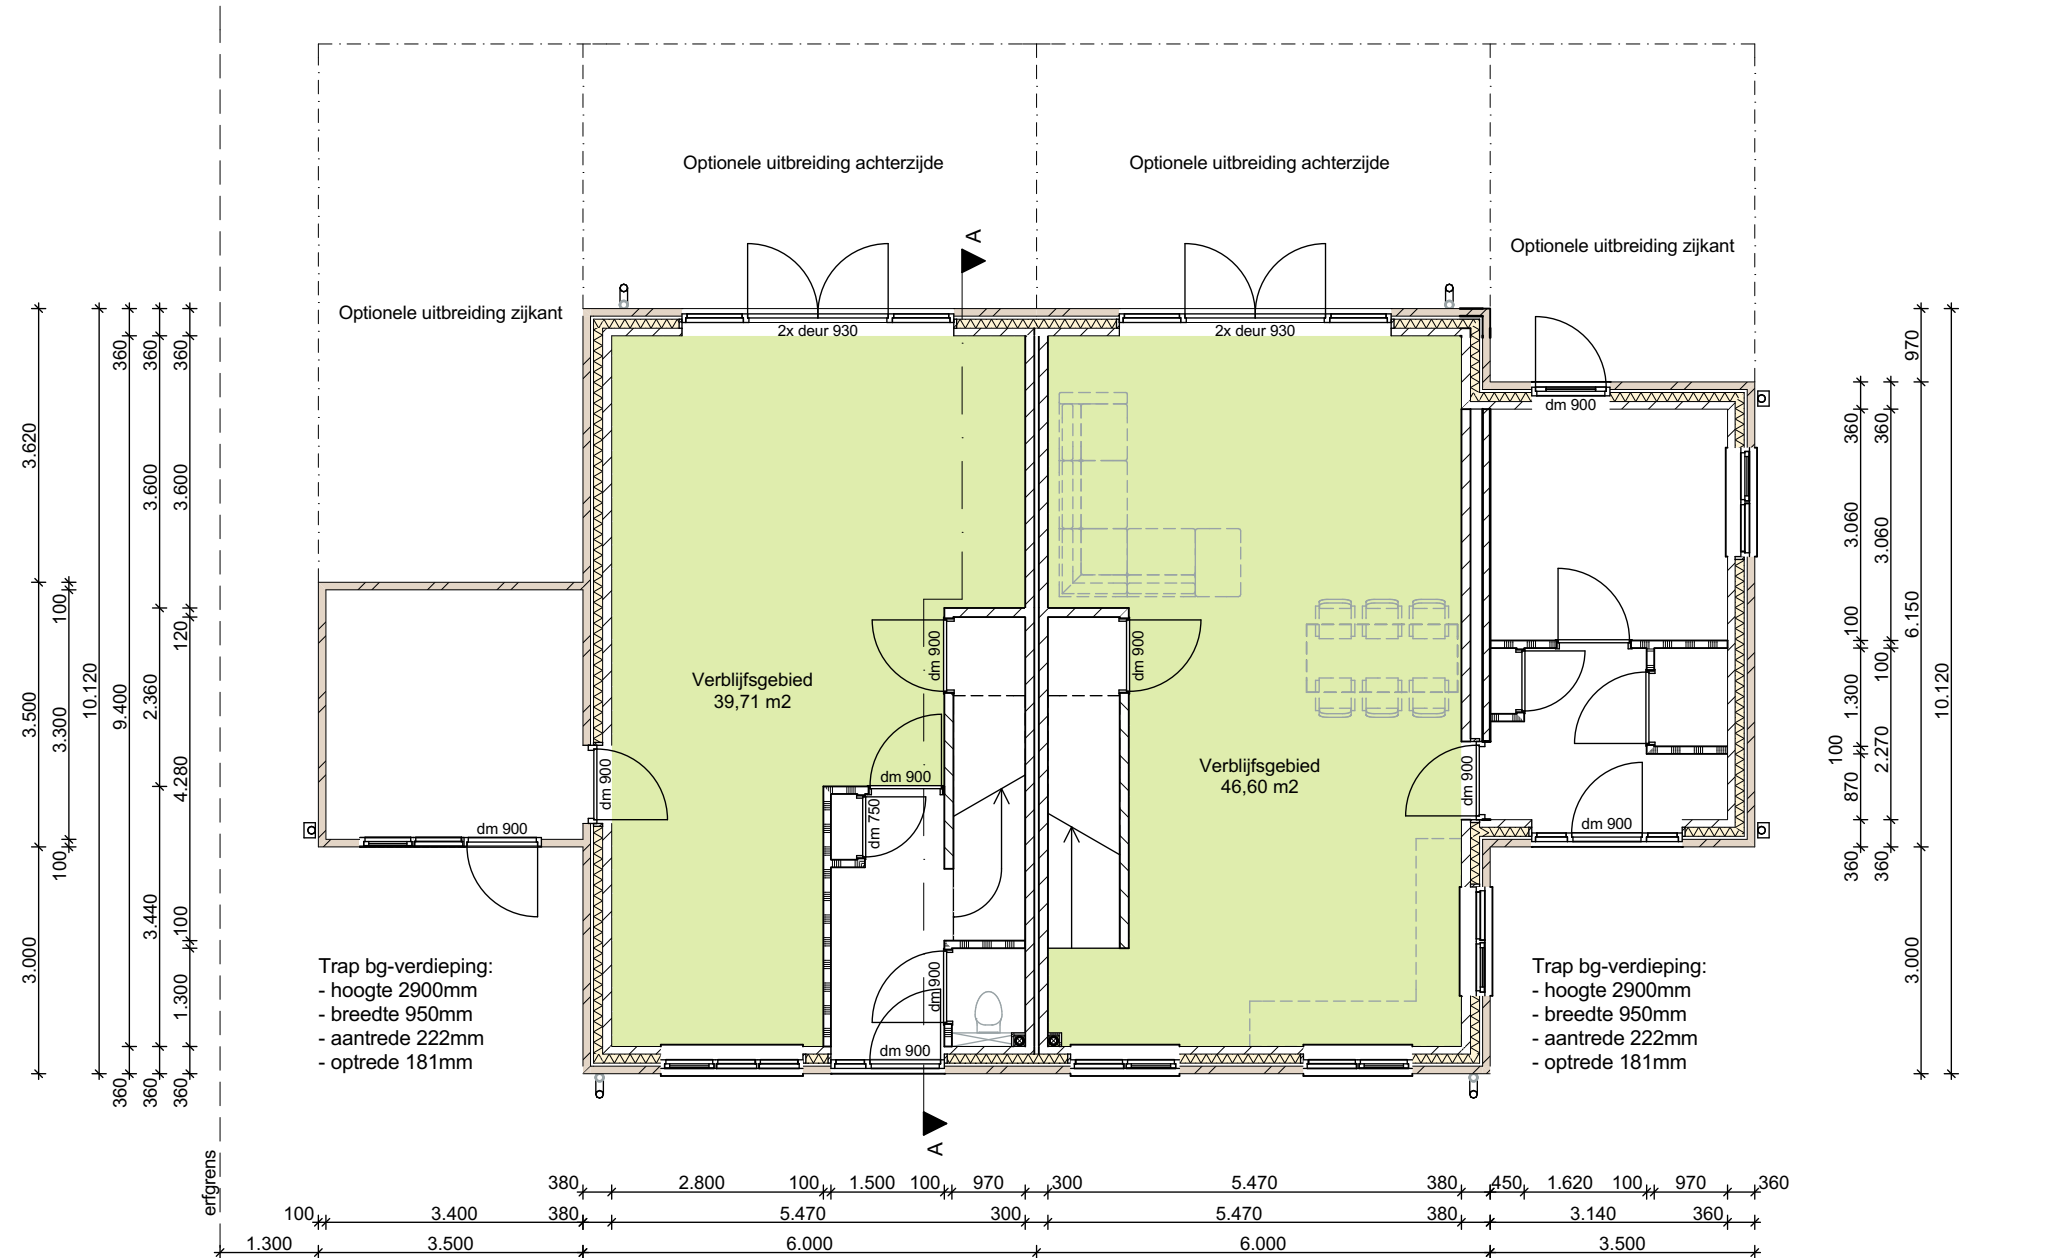

VG-01 Verblifsg gebied begane grond 1:100

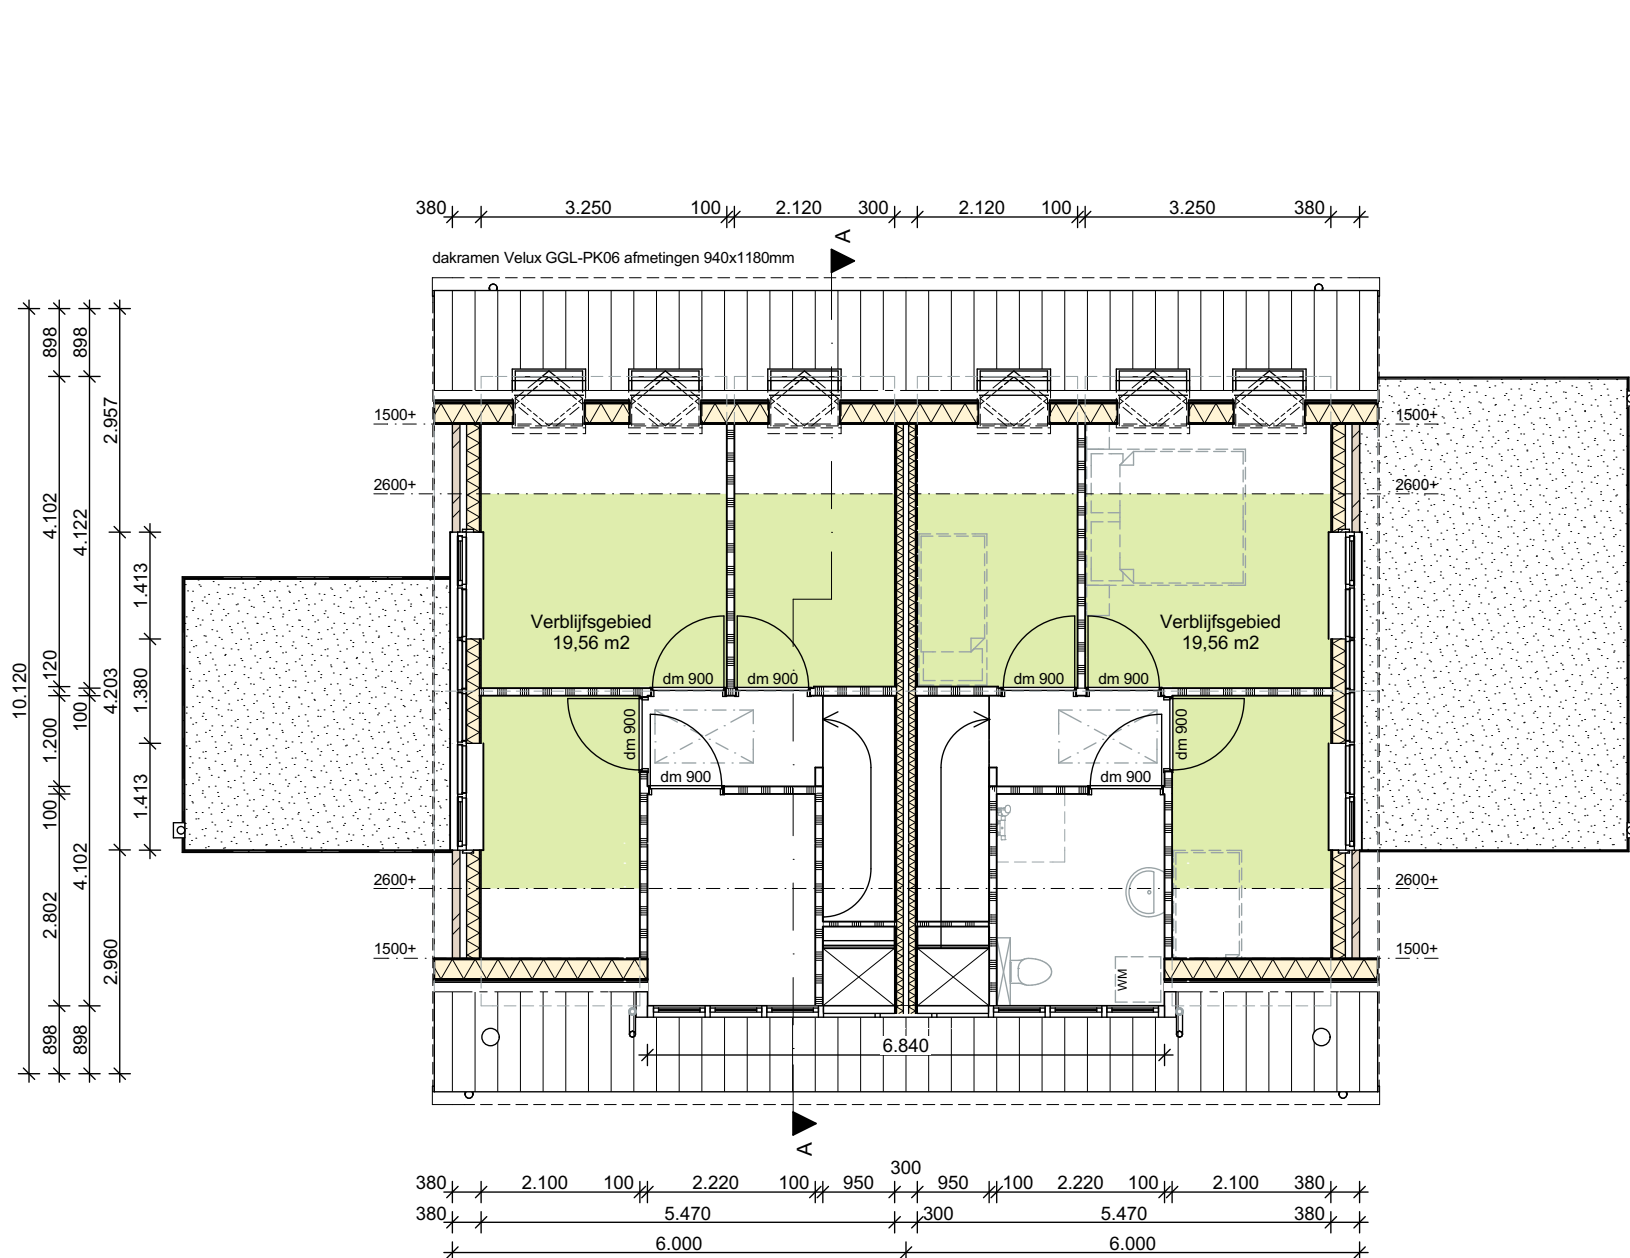

VG-02 Verblifsg gebied 1e verdieping 1:100

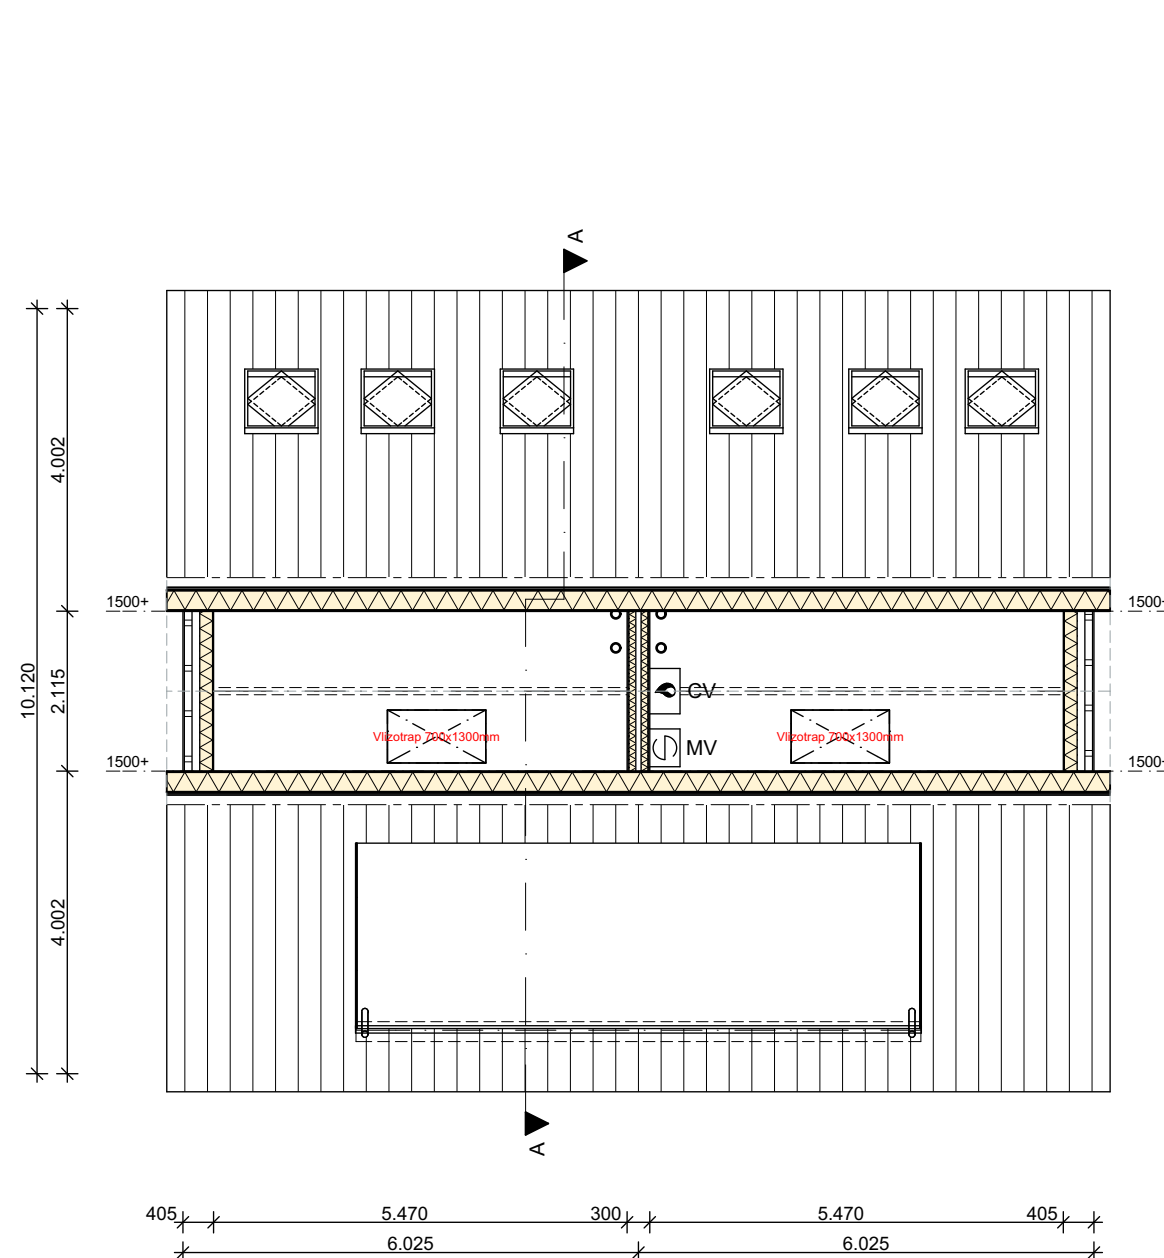

VG-03 Verblifsg gebied 2e verdieping 1:100

VERBLIJFSGBIED "Woonfunctie" (kavel 2)


Verdieping	Oppervlakte
Begane grond	39.71 m2
1e verdieping	19.56 m2
2e verdieping	11.57 m2
Totaal	59.27 m2

Benodigd VG = 55% van 103.04 = 56.68 m2. Voldoet!


VERBLIJFSGBIED "Woonfunctie" (kavel 1)

Verdieping	Oppervlakte
Begane grond	46.60 m2
1e verdieping	19.56 m2
2e verdieping	11.57 m2
Totaal	66.16 m2


Benodigd VG = 55% van 119.66 = 65.81 m2. Voldoet!

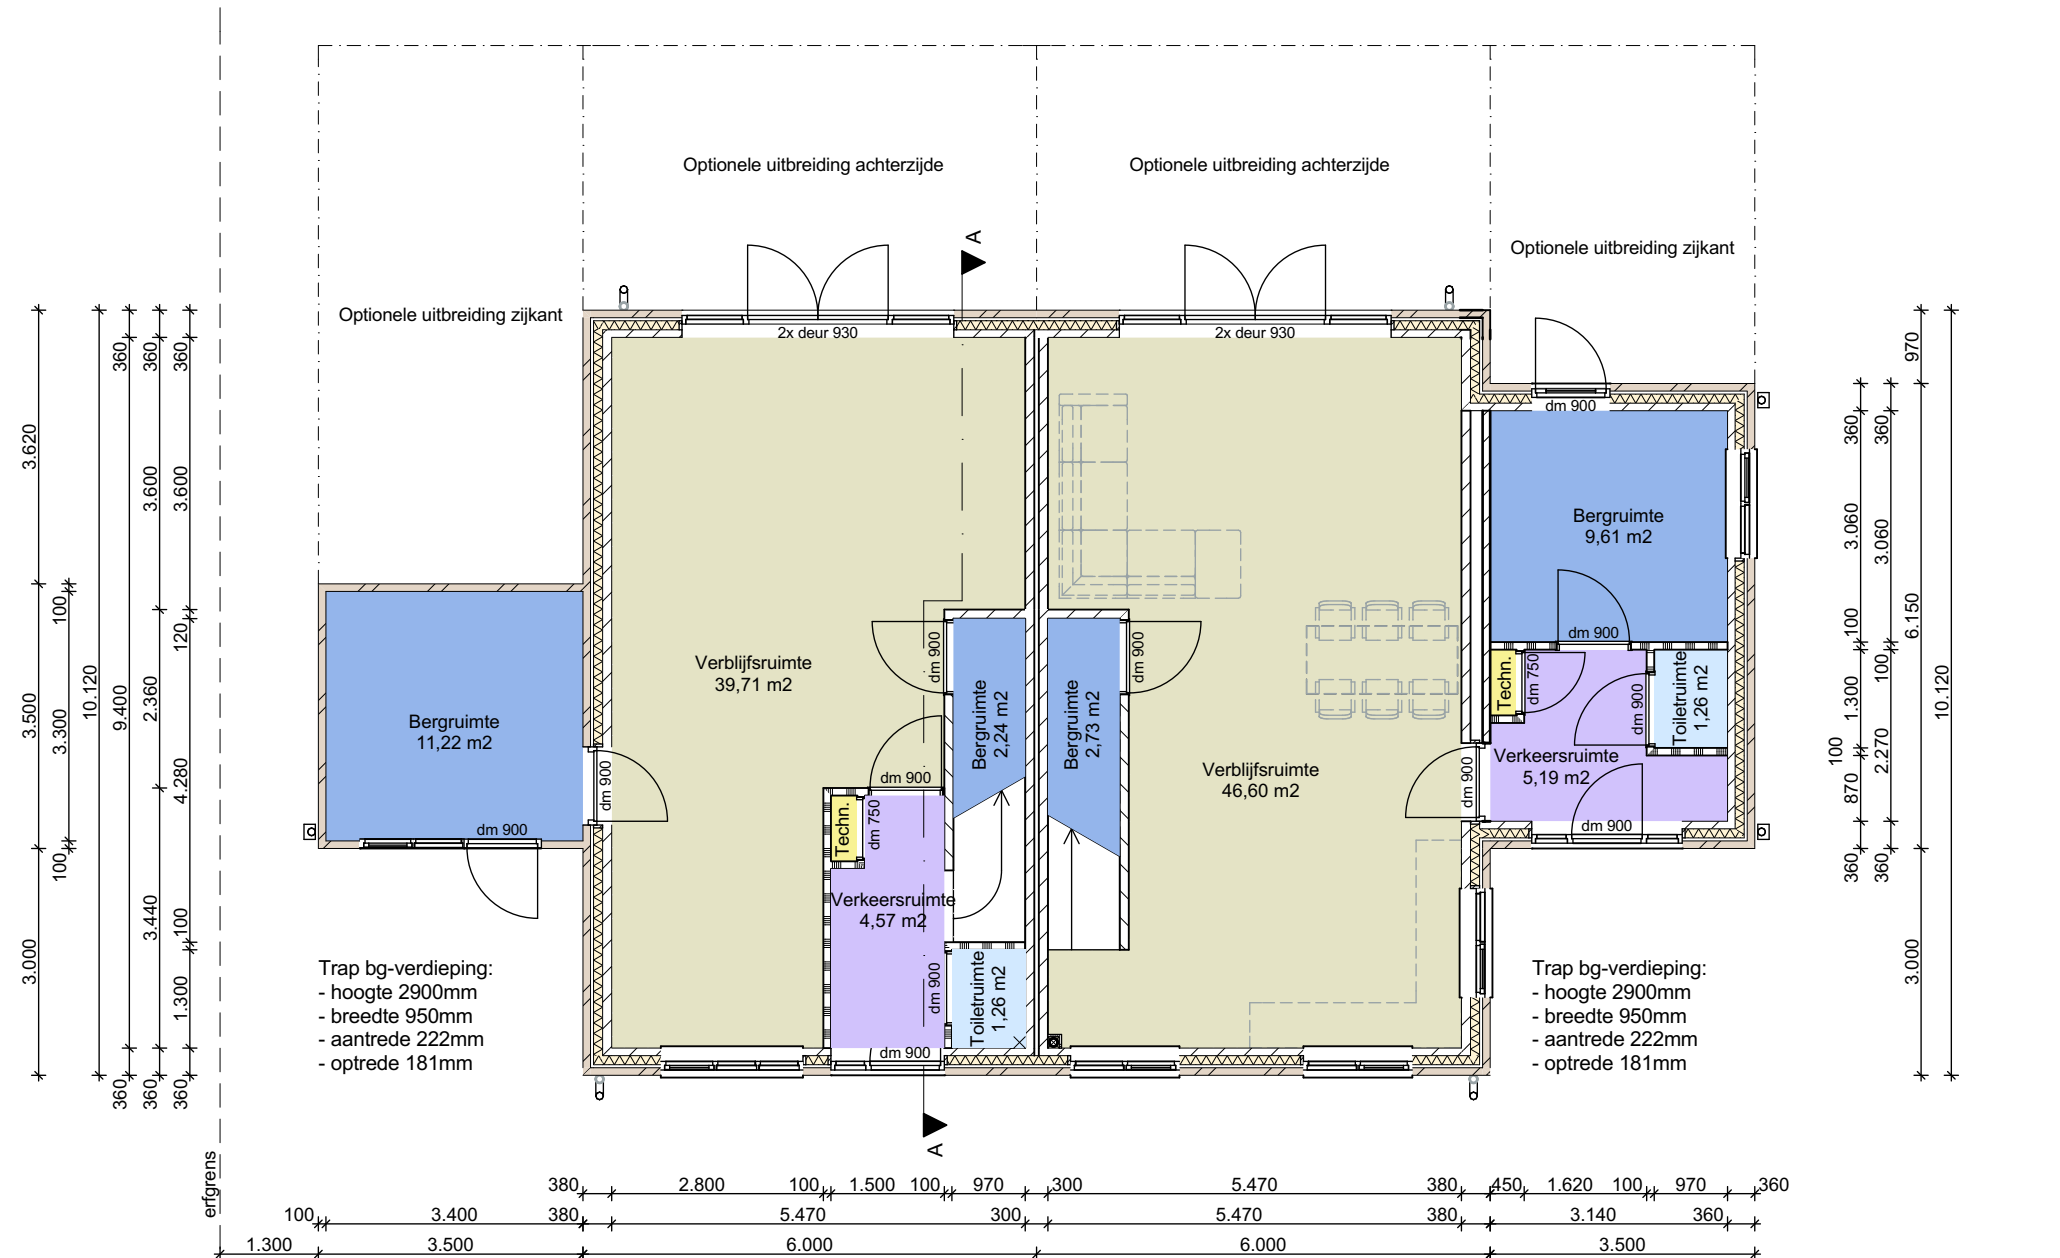

VR-01 Verblifsvruimte begane grond 1:100

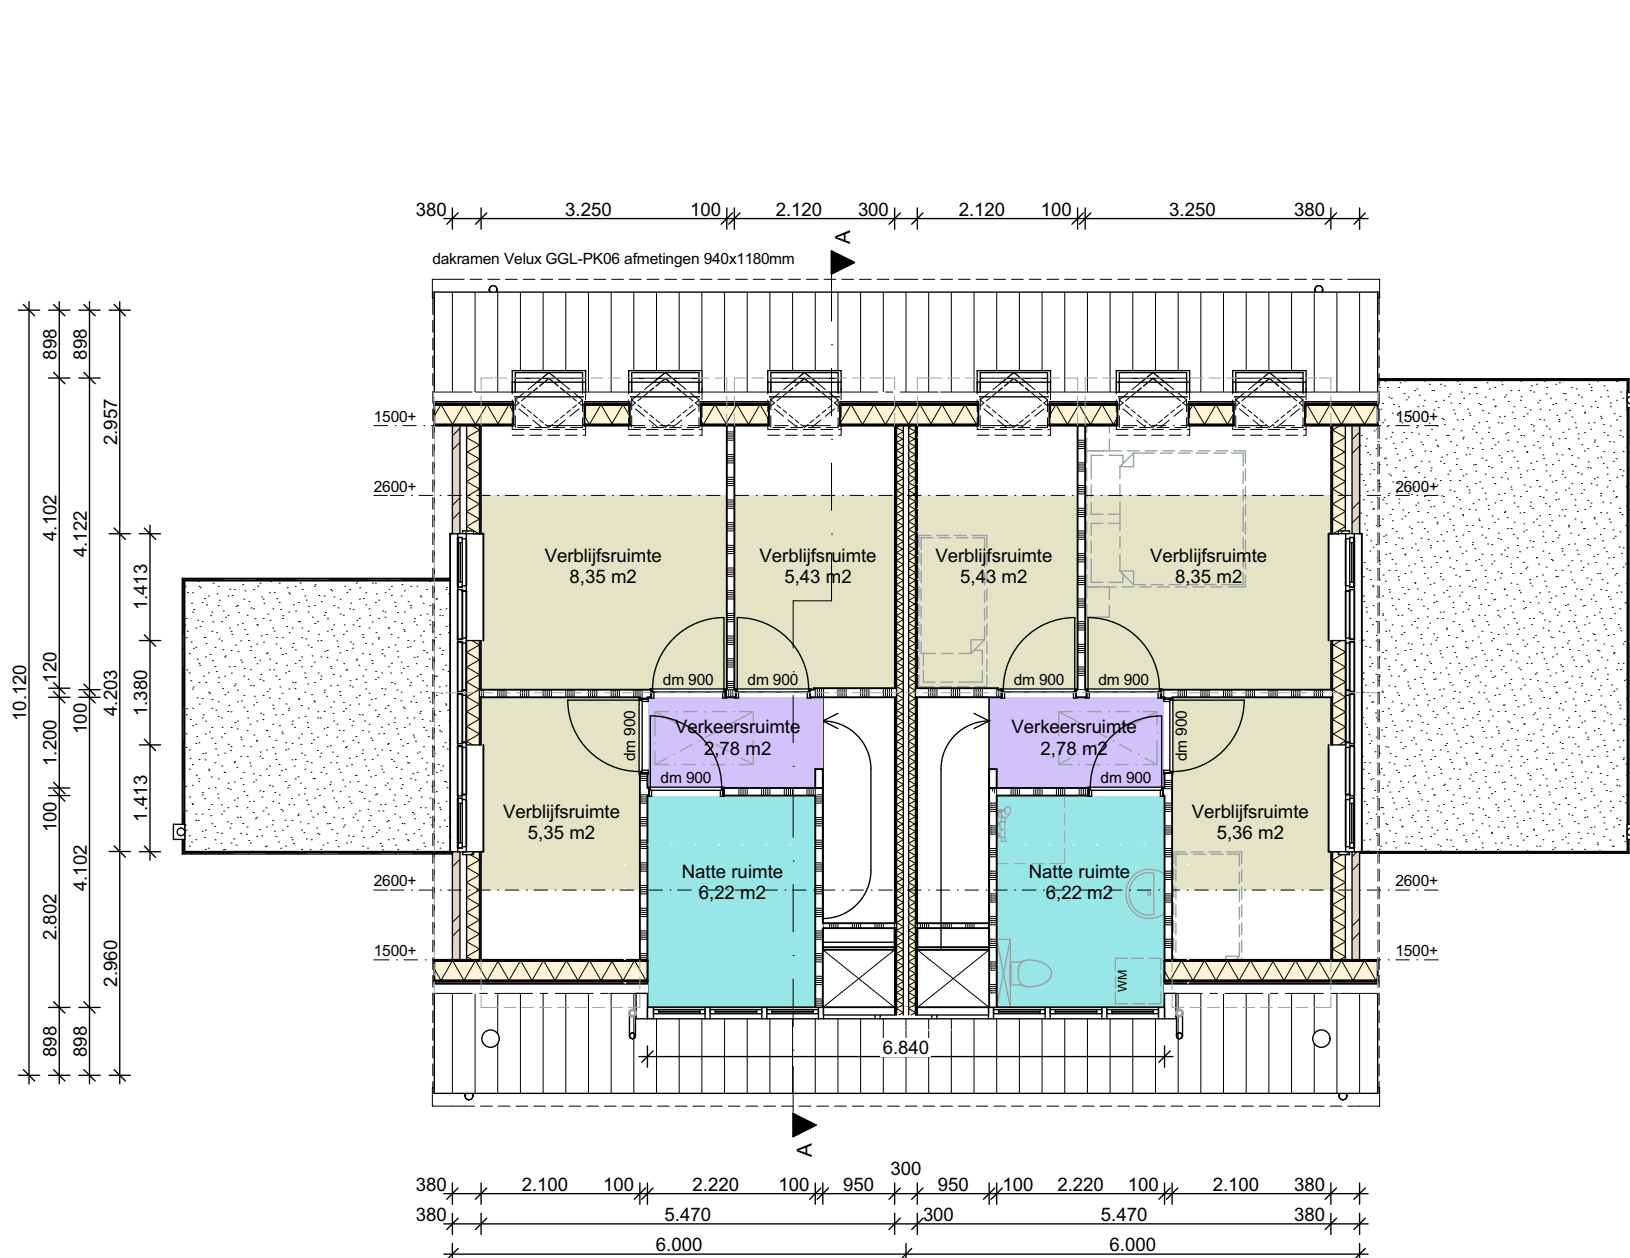

VR-02 Verblifsvruimte 1e verdieping 1:100

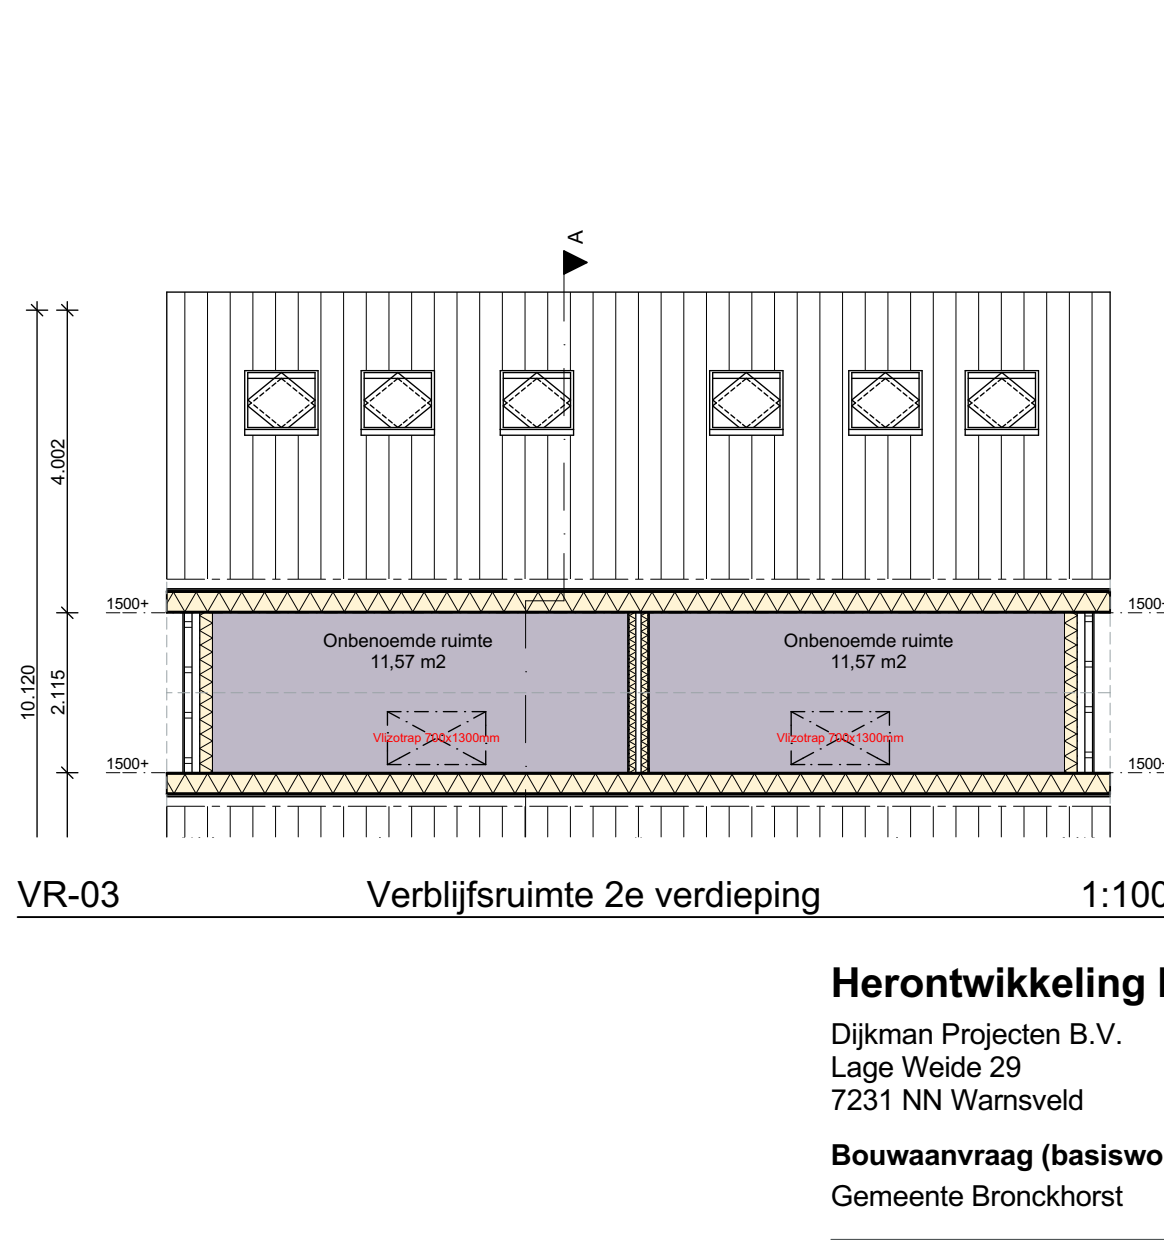

VR-03 Verblifsvruimte 2e verdieping 1:100

VERBLIJFSRUIMTE "Woonfunctie" (kavel 2)

Verdieping	Oppervlakte
Begane grond	39.71 m2
1e verdieping	5.43 m2
2e verdieping	5.36 m2
Totaal	58.85 m2

VERBLIJFSRUIMTE "Woonfunctie" (kavel 1)

Verdieping	Oppervlakte
Begane grond	46.60 m2
1e verdieping	5.43 m2
2e verdieping	5.36 m2
Totaal	65.74 m2

Herontwikkeling Ruurloseweg 64 te Kranenburg

Dijkman Projecten B.V. Lage Weide 29 7231 NN Wamsveld Bouwaanvraag (basiswoning met berging) Gemeente Bronckhorst	0575-522577 info@dijkmanprojecten.nl	23-06-2015 TG - -
---	---	-------------------------