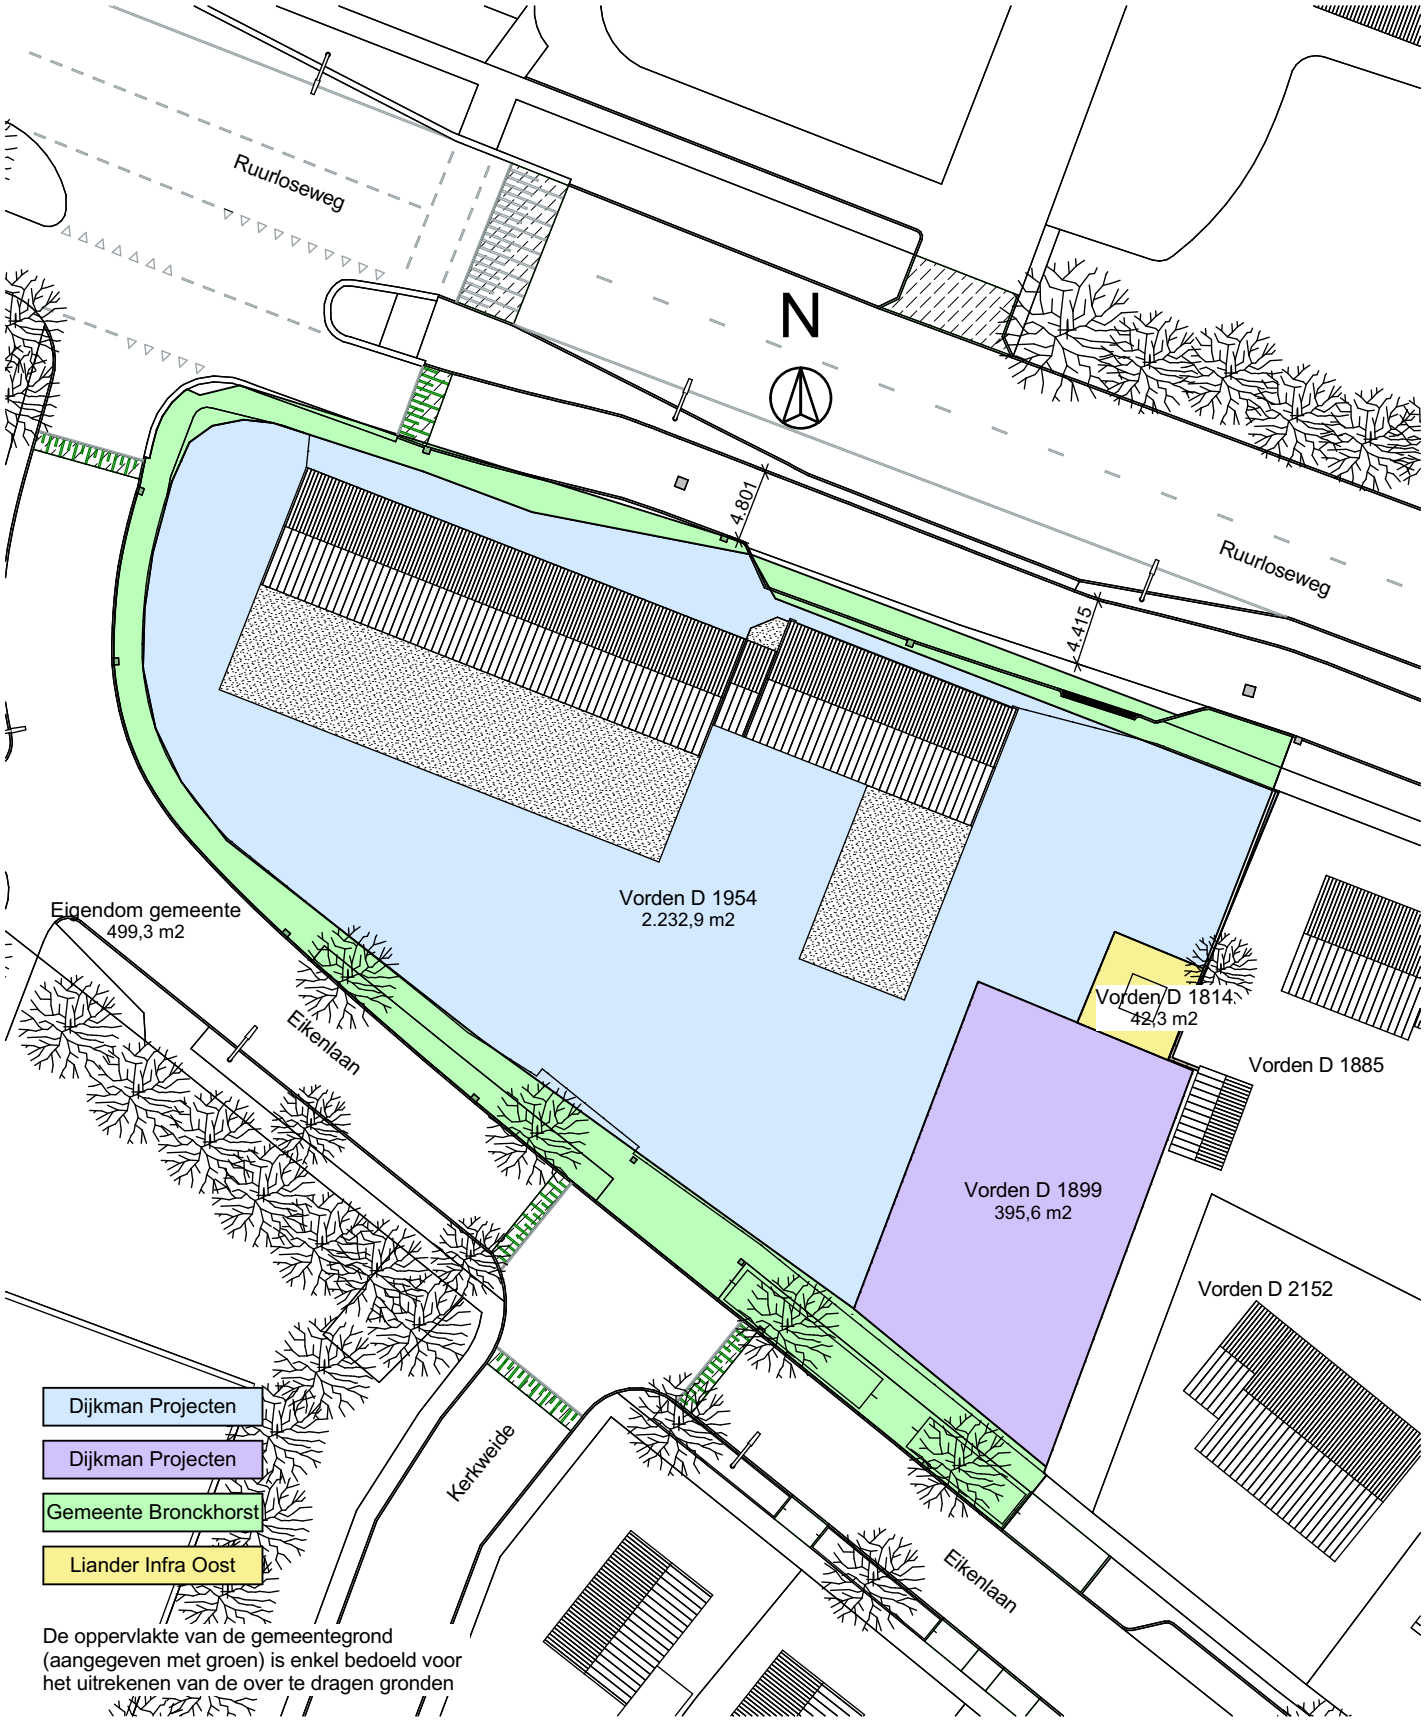

Terreininrichting bestaand 1:500

DIJKMAN BOUW
Projecten

Lage Weide 29, 7231 NN Warnsveld
tel. 0575-522577, fax 0575-521020

Herontwikkeling Ruurloseweg 64, Kranenburg
Gemeente Bronckhorst
23-06-2015 TG

Terreininrichting