



GO-01 Gebruiksoppervlakte begane grond 1:100

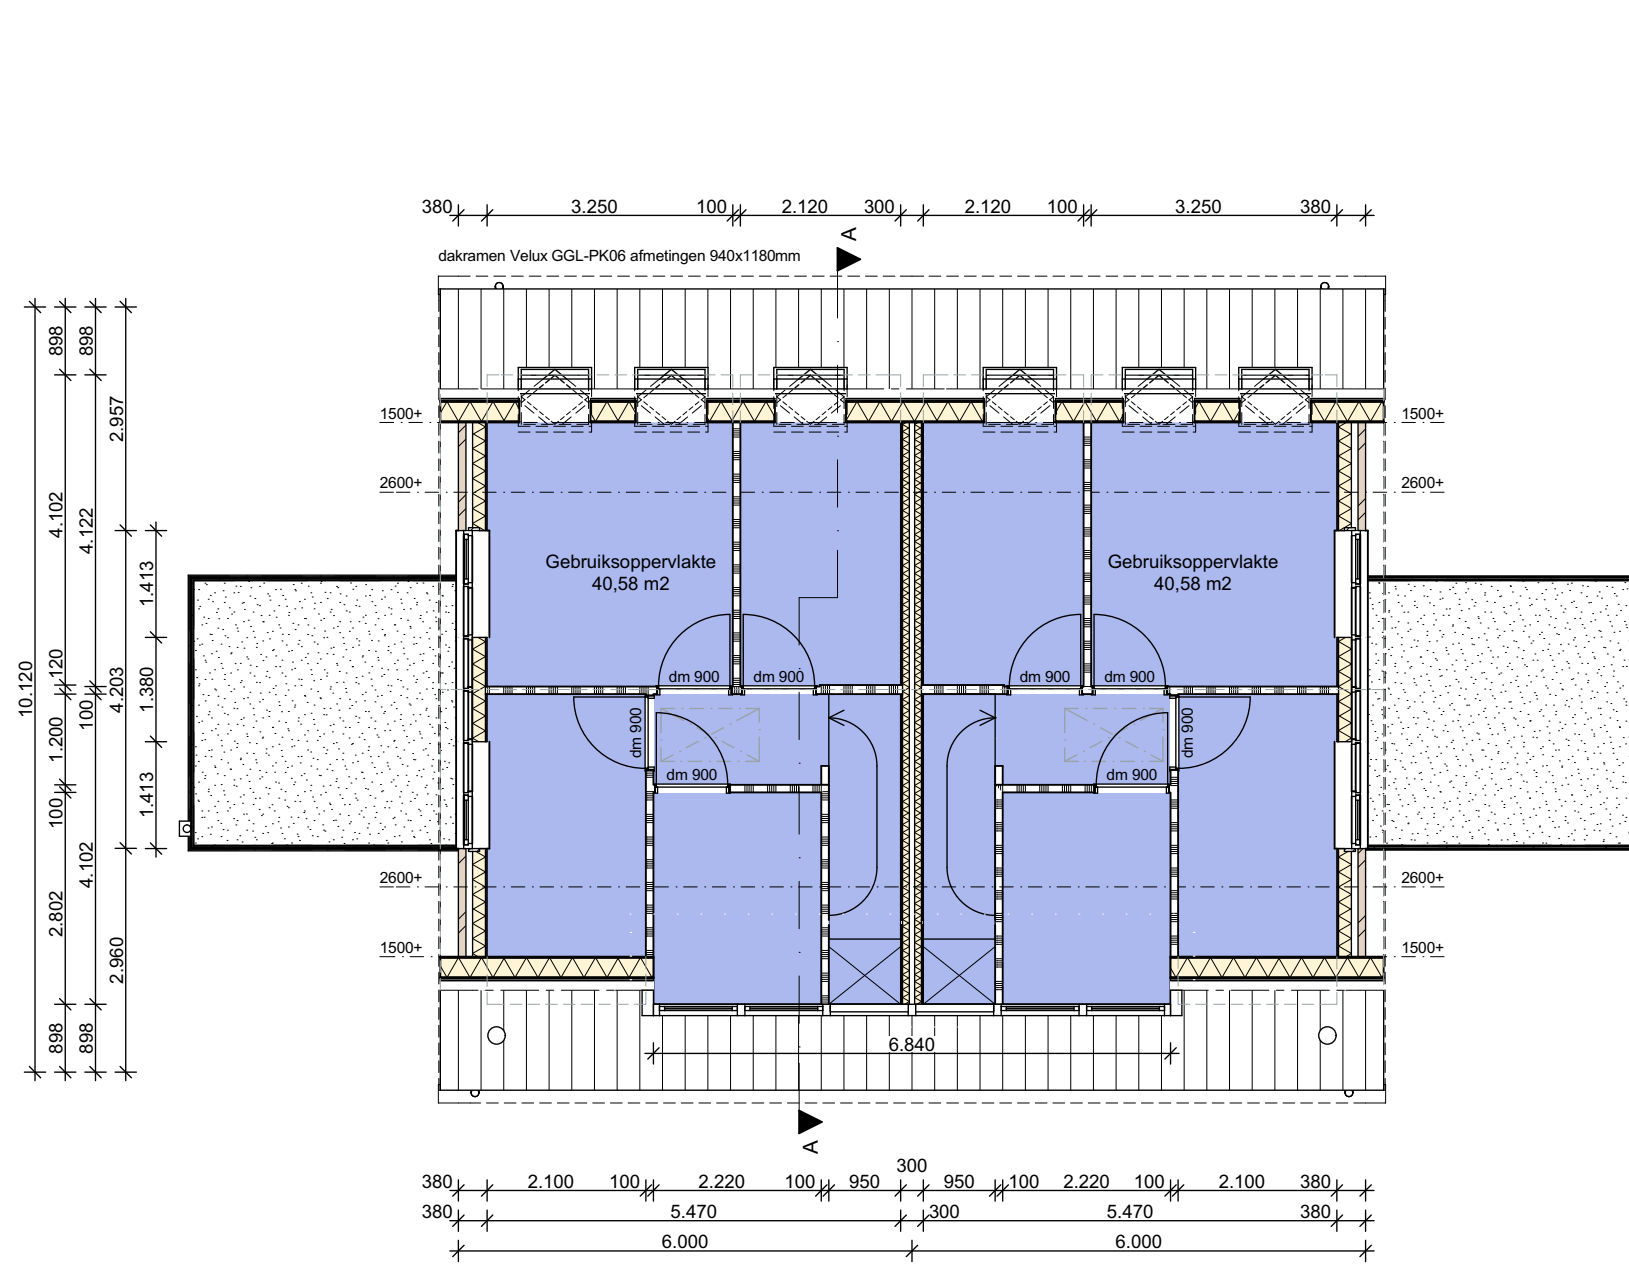


GO-02 Gebruiksoppervlakte 1e verdieping 1:100

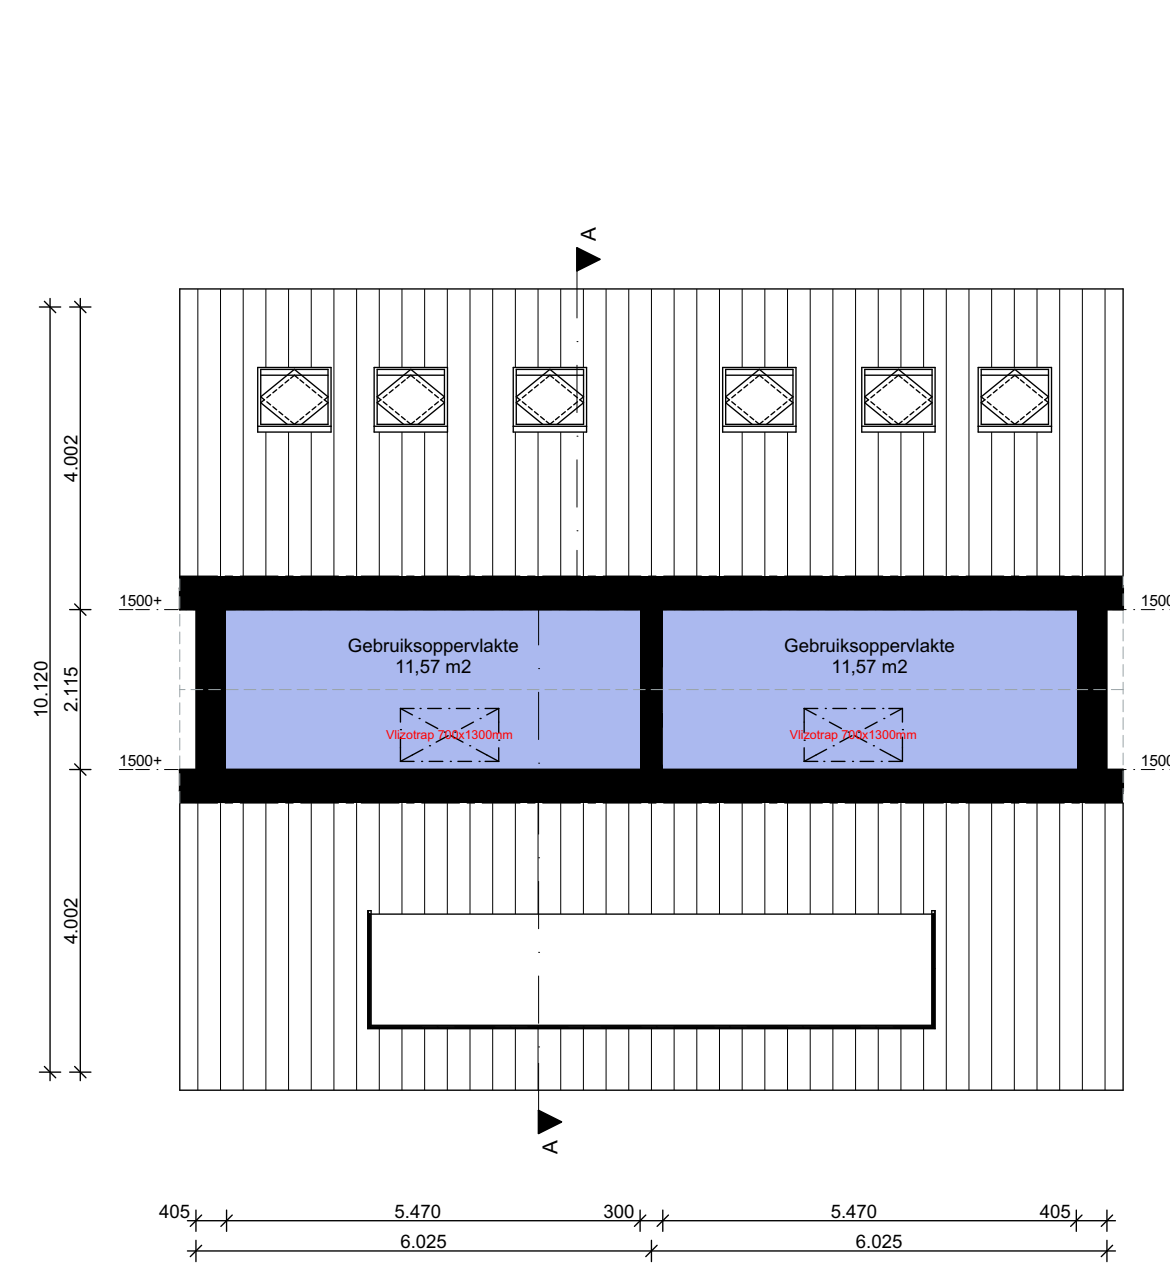


GO-03 Gebruiksoppervlakte 2e verdieping 1:100

GEbruIKSOPPERVLAKTE "Woonfunctie" (kavel 3 t/m 6)


Verdieping	Oppervlakte
Begane grond	50.89 m²
1e verdieping	40.58 m²
2e verdieping	11.57 m²
Totaal	103.04 m²

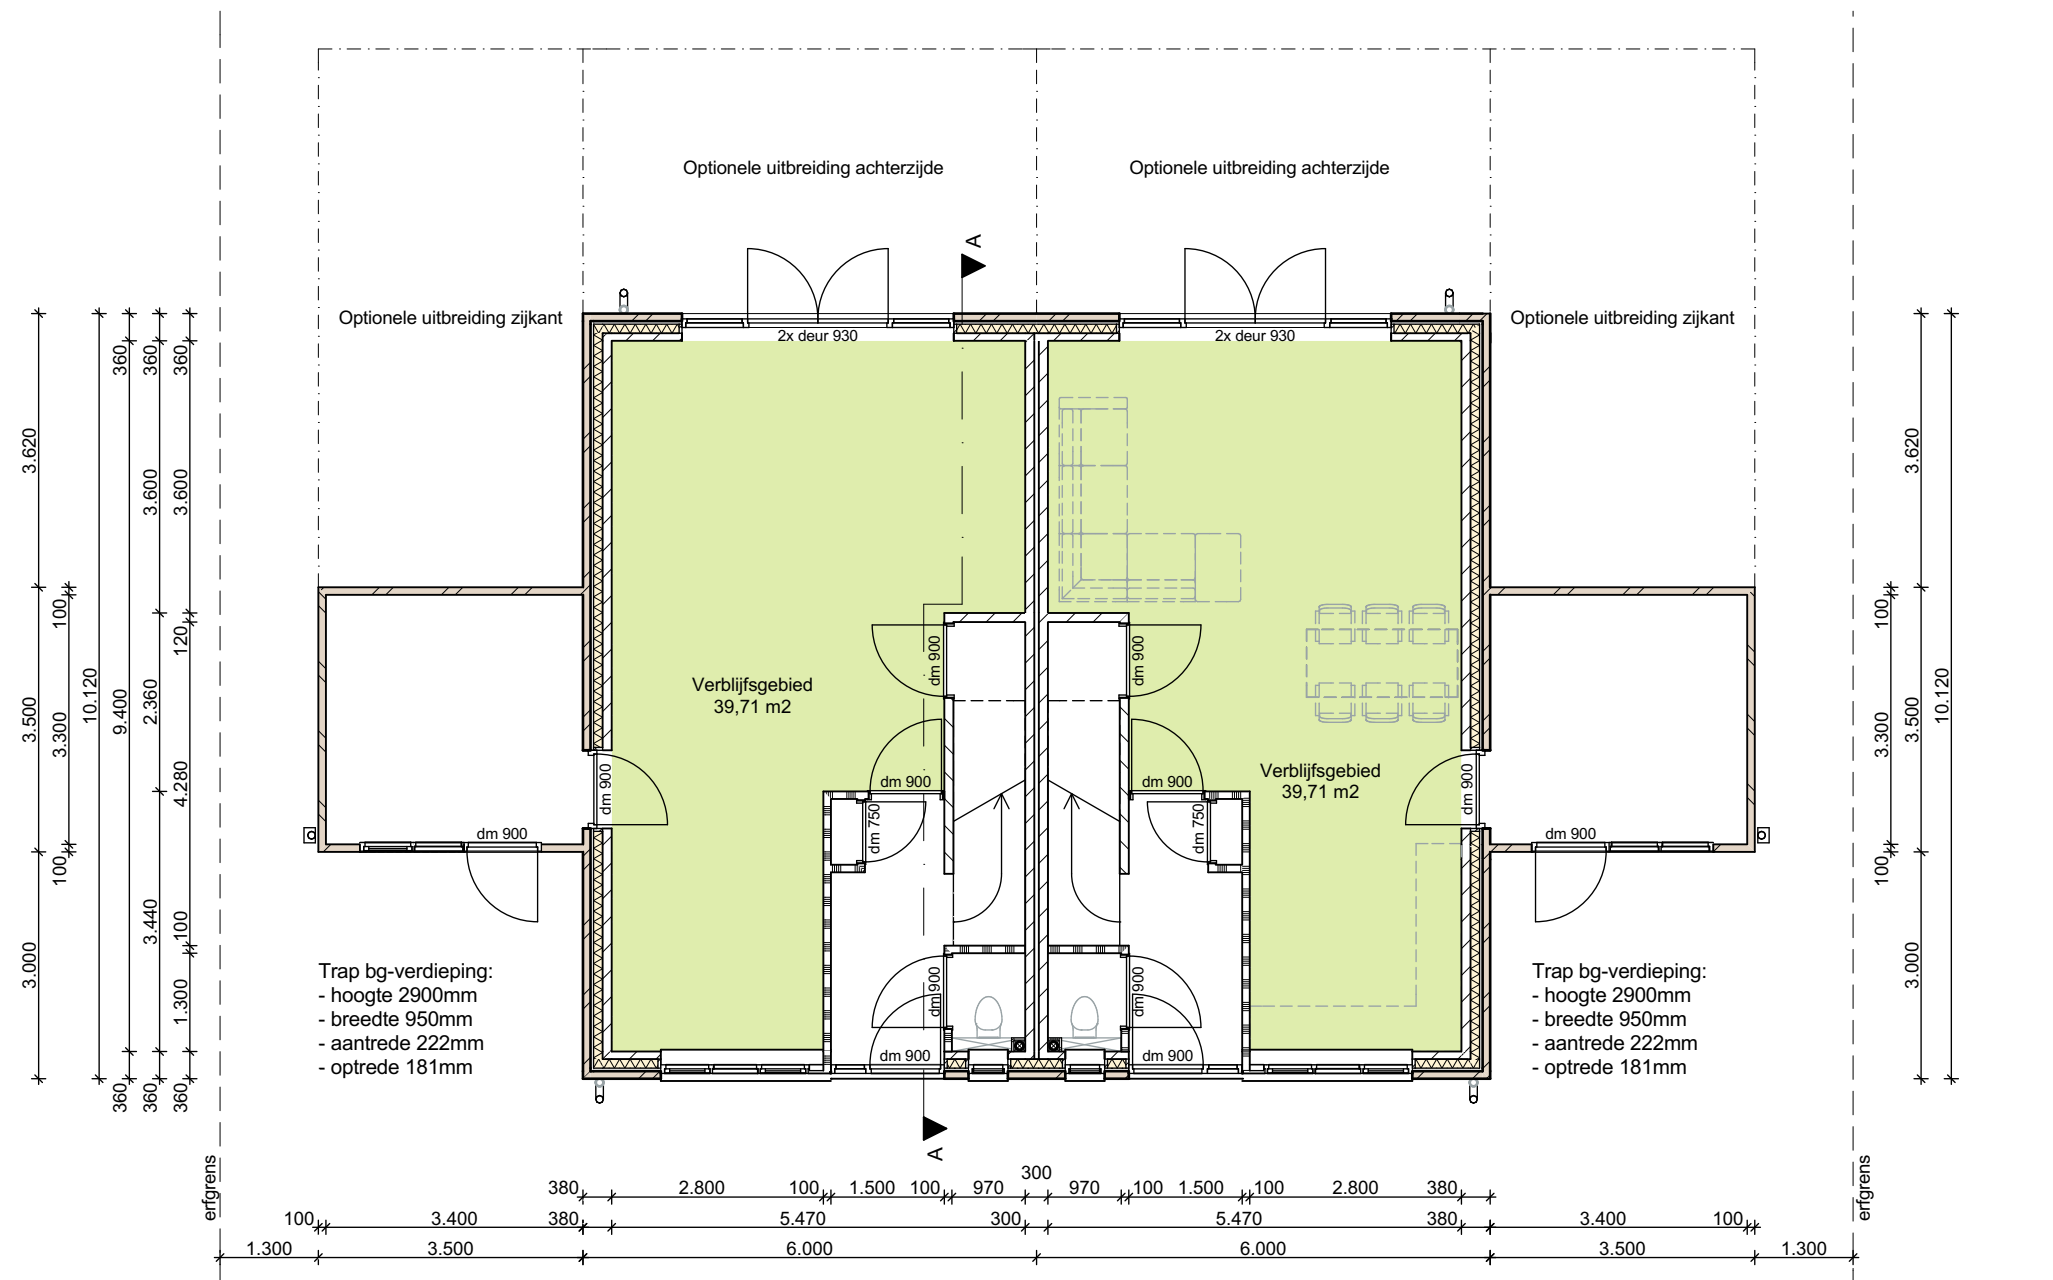

VG-01 Verblifgsgebied begane grond 1:100

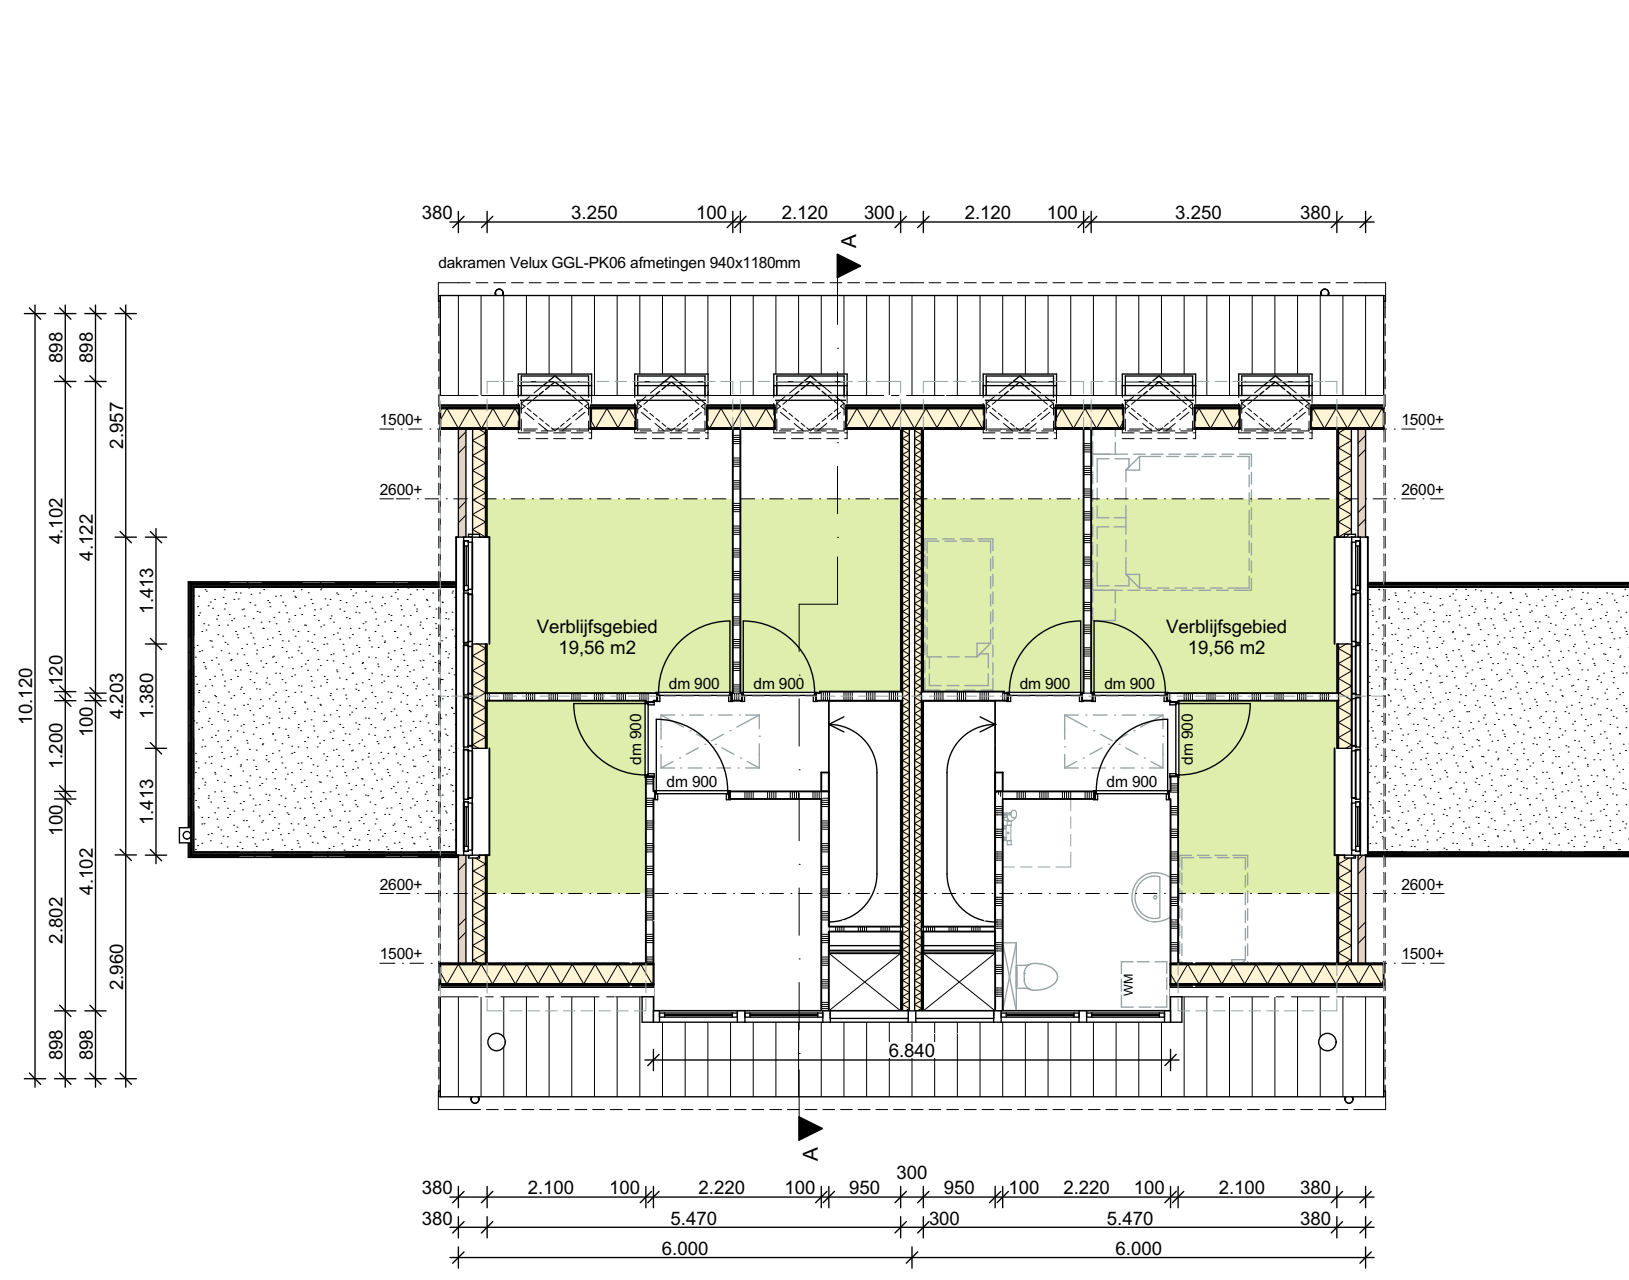

VG-02 Verblifgsgebied 1e verdieping 1:100

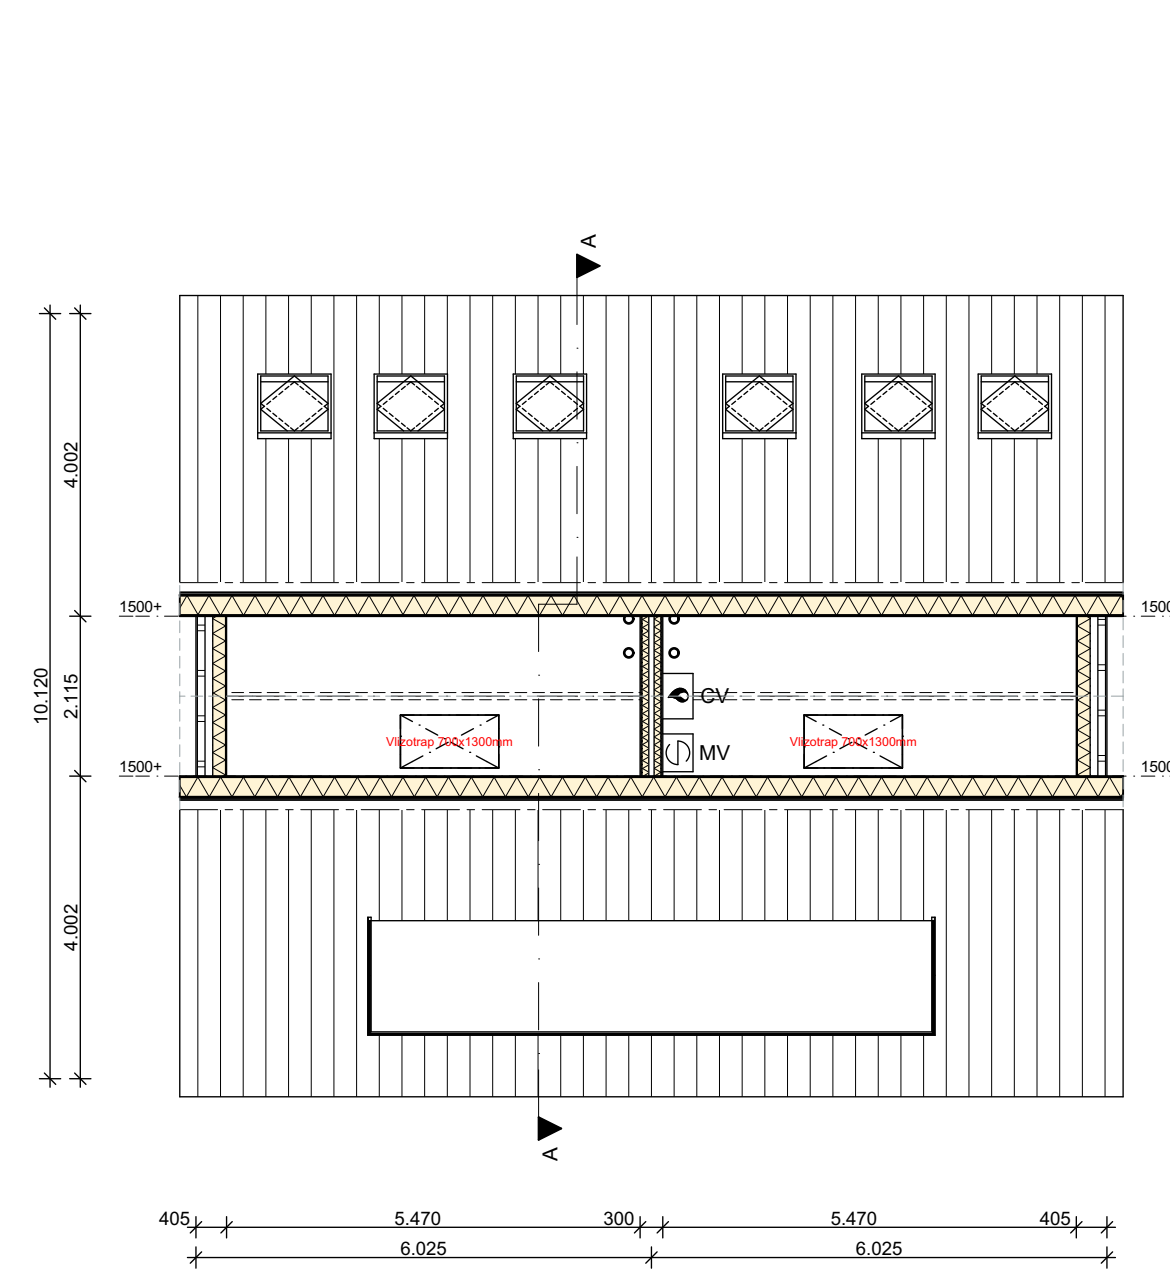


VG-03 Verblifgsgebied 2e verdieping 1:100


VERBLIJFSGEBIED "Woonfunctie" (kavel 3 t/m 6)

Verdieping	Oppervlakte
Begane grond	39.71 m²
1e verdieping	19.56 m²
2e verdieping	11.57 m²
Totaal	59.27 m²


Benodigd VG = 55% van 103.04 = 56.68 m². Voldoet!

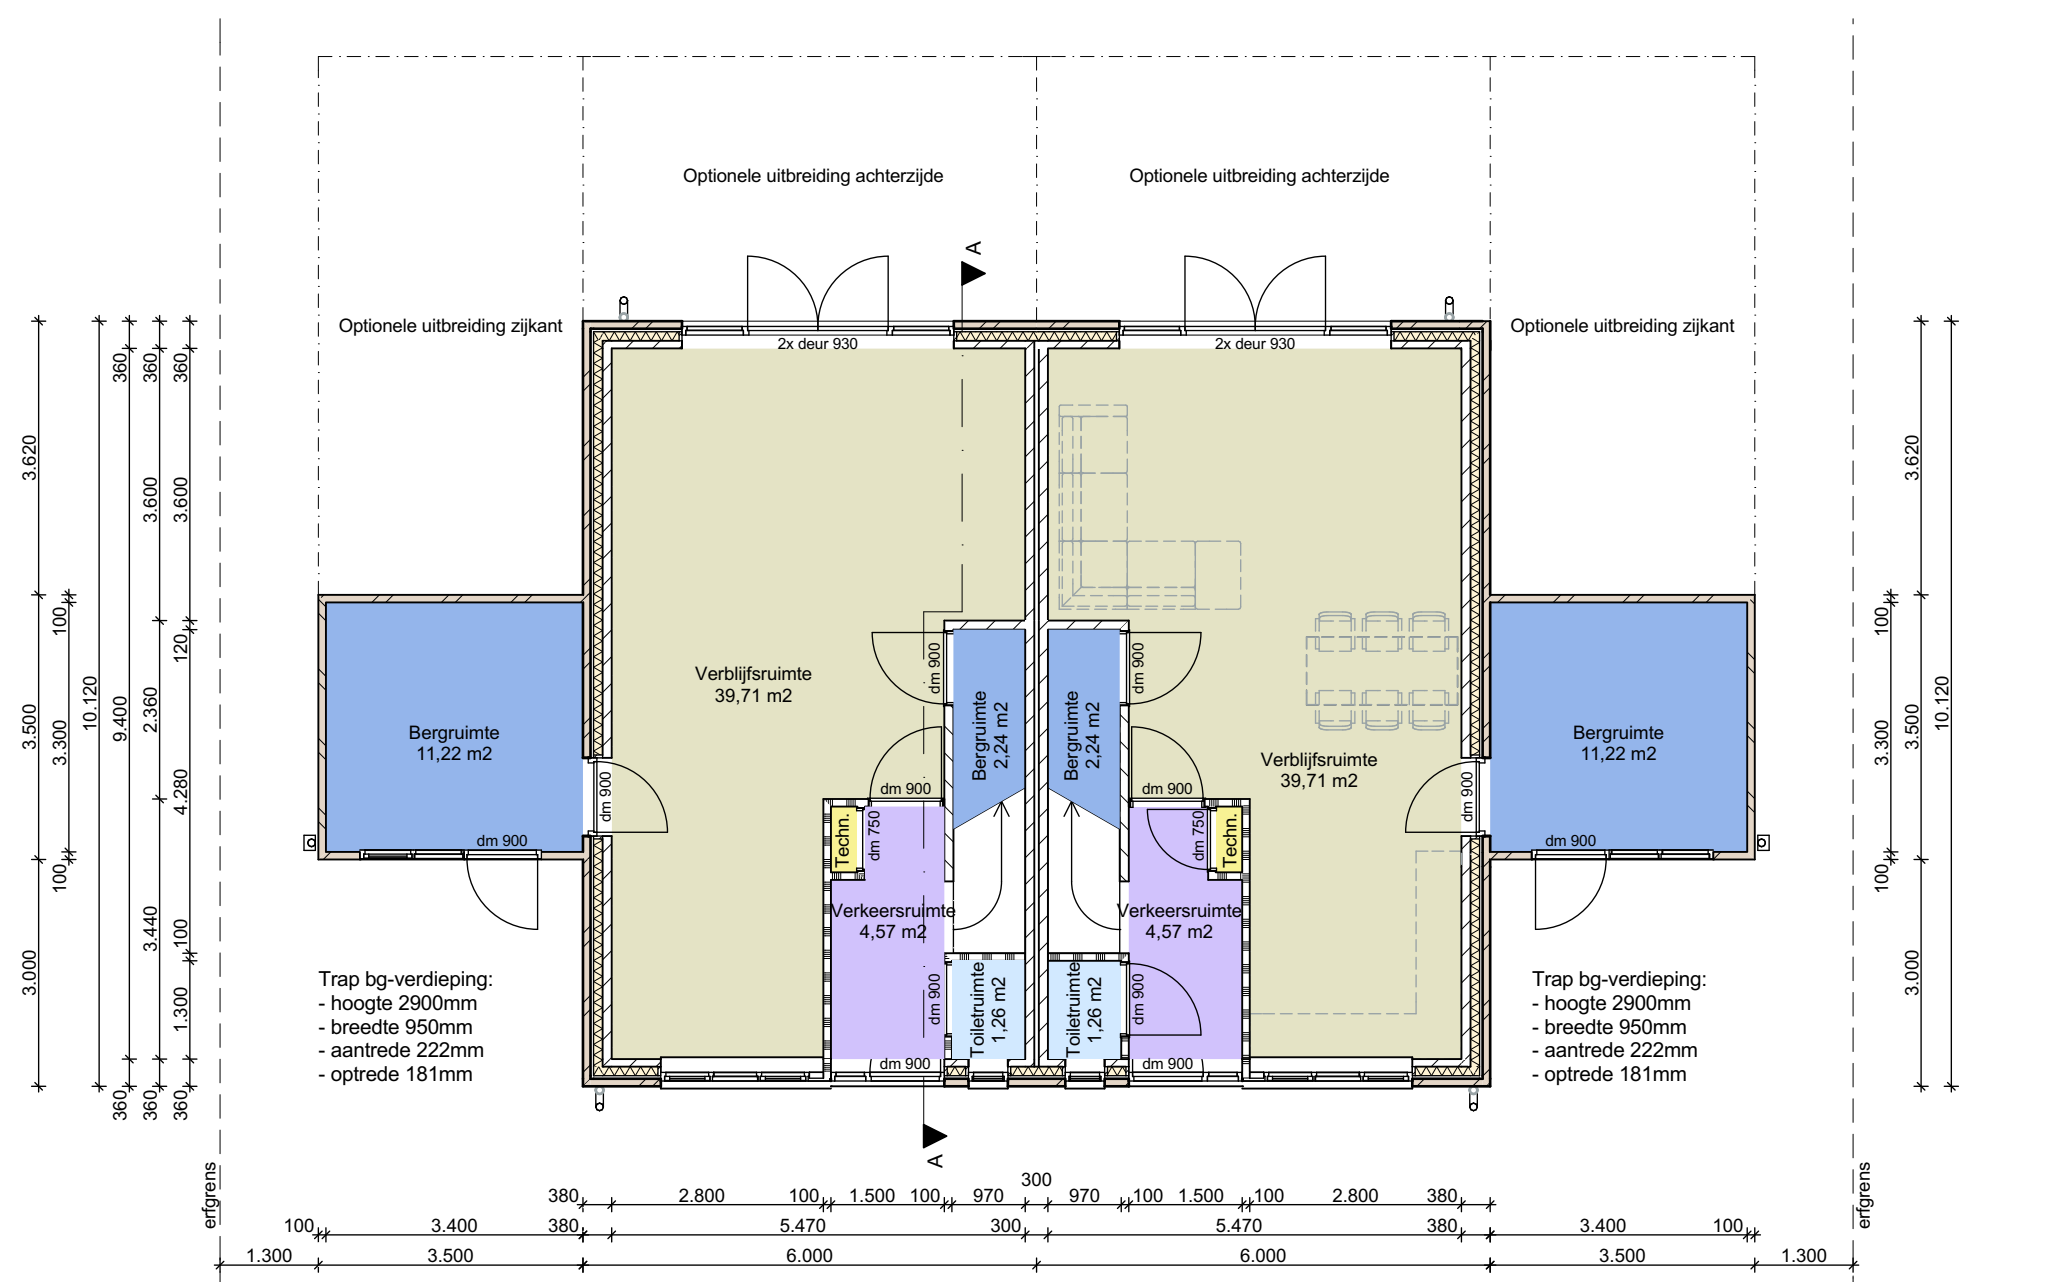

VR-01 Verblifrsruimte begane grond 1:100

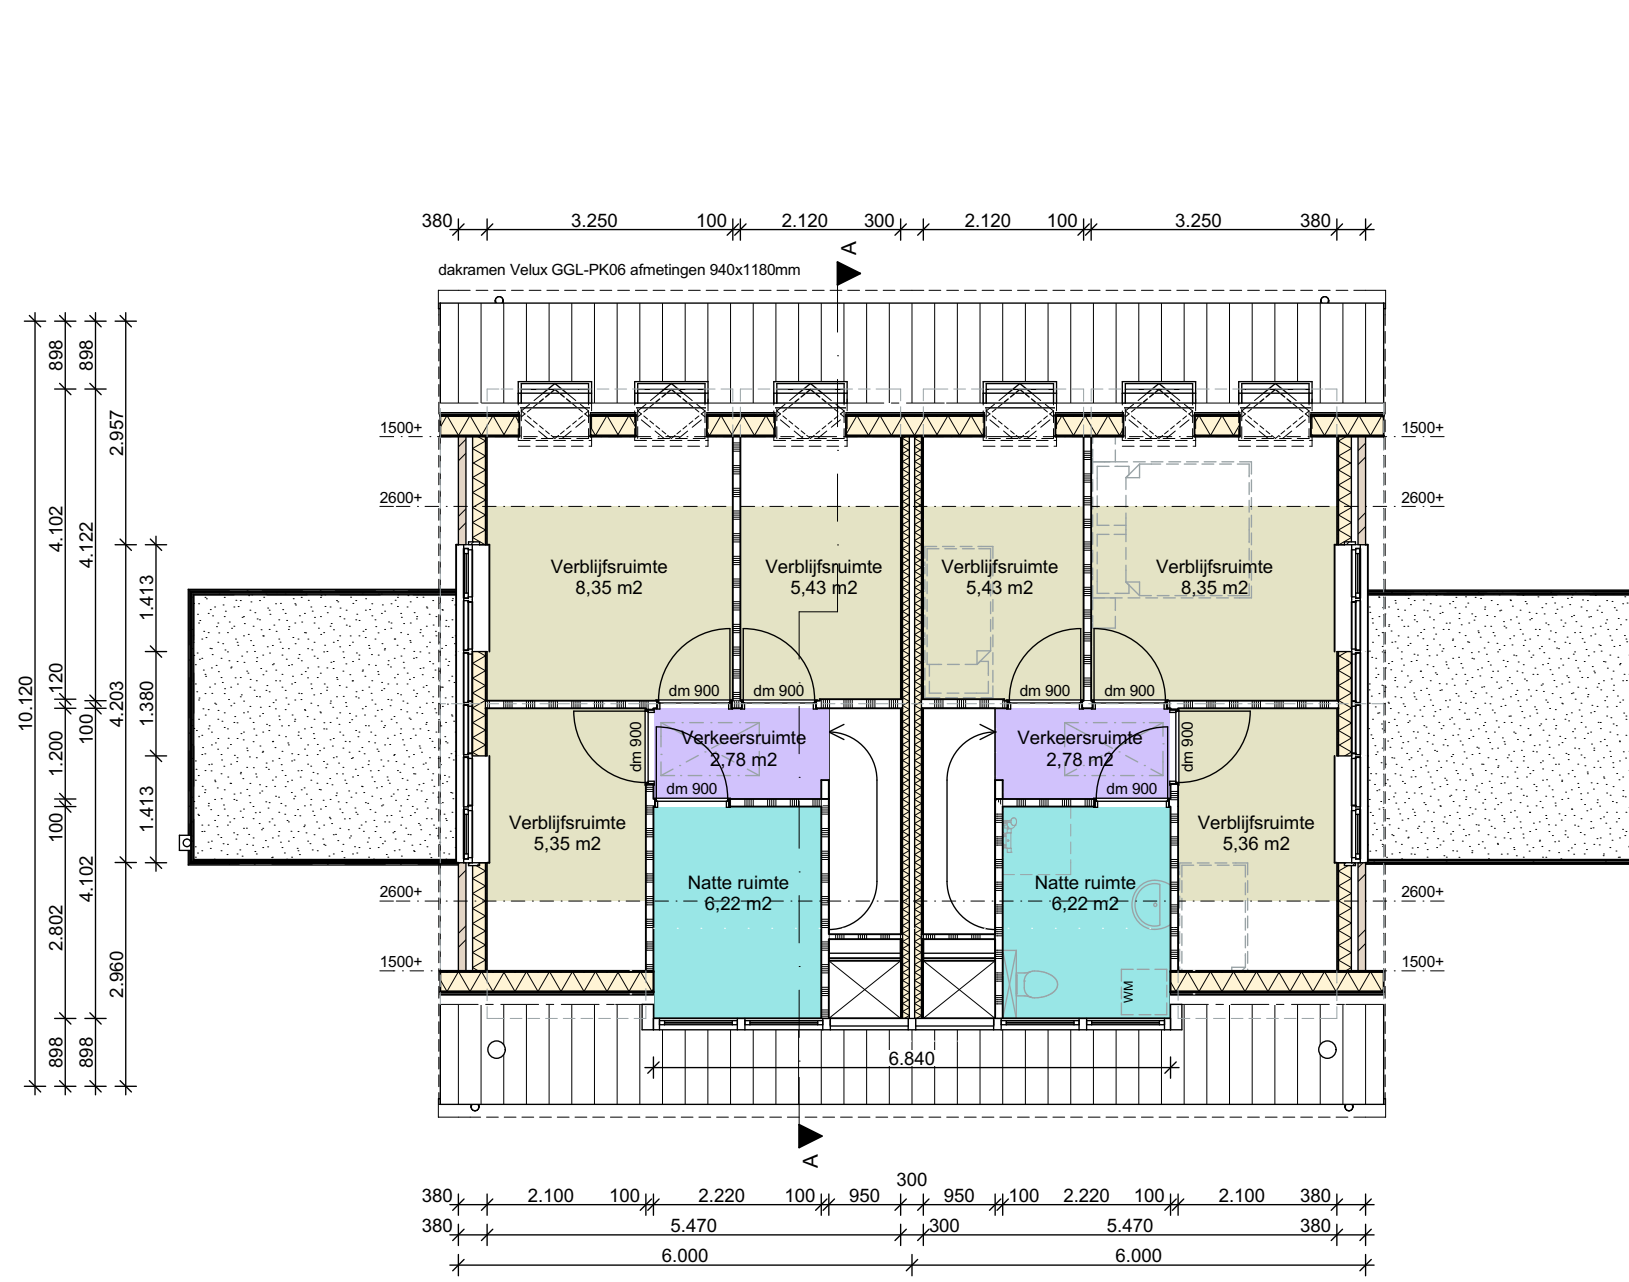

VR-02 Verblifrsruimte 1e verdieping 1:100

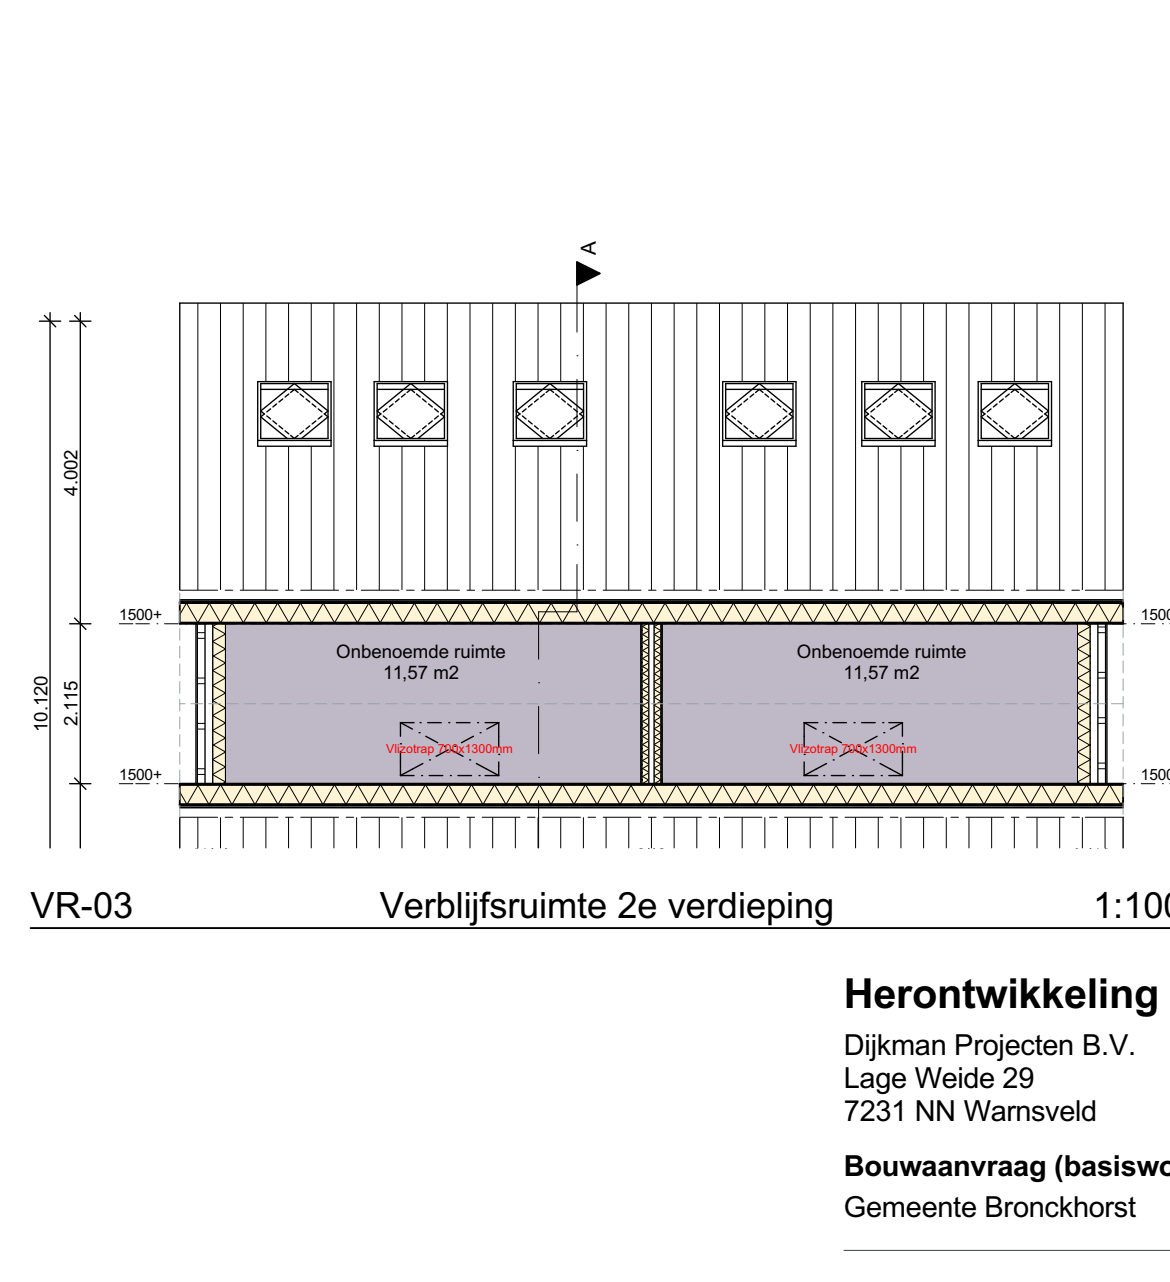

VR-03 Verblifrsruimte 2e verdieping 1:100

VERBLIJFSRUIMTE "Woonfunctie" (kavel 3 t/m 6)

Verdieping	Oppervlakte
Begane grond	39.71 m²
1e verdieping	5.43 m²
2e verdieping	5.36 m²
Totaal	58.85 m²

Herontwikkeling Ruurloseweg 64 te Kranenburg

Dijkman Projecten B.V.
Lage Weide 29
7231 NN Wamsveld
0575-522577
info@dijkmanprojecten.nl

23-06-2015 TG

Bouwaanvraag (basiswoning met berging)
Gemeente Bronckhorst

BA-04

DIJKMAN PROJECTEN

Lage Weide 29, 7231 NN Wamsveld
tel. 0575-522577
info@dijkmanprojecten.nl

- ▲ Oppervlaktes bouwbesluit
- ▲ Kavelnummers 3, 4, 5 en 6
- ▲

Herontw. Ruurloseweg 64 (AC18 V2 kavel 3, 4, 5 & 6).pln