


CST 01

1e verdiepingsvloer

1:100

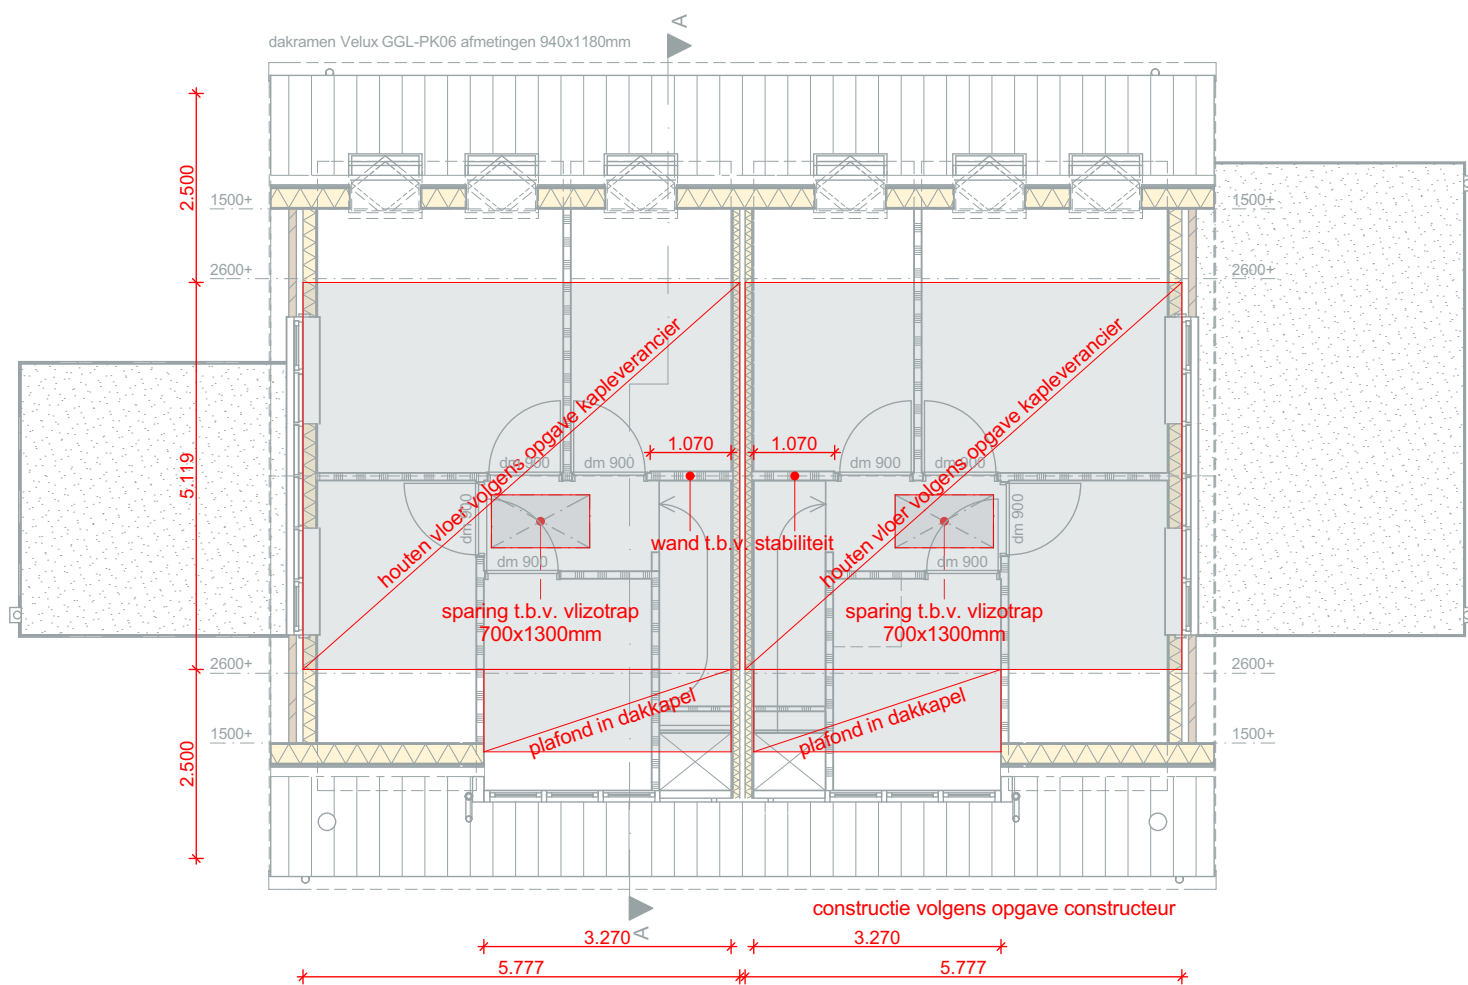

CST 02

2e verdiepingsvloer

1:100

## Herontwikkeling Ruurloseweg 64 te Kranenburg

Dijkman Projecten B.V.  
Lage Weide 29  
7231 NN Warnsveld

0575-522577  
info@dijkmanprojecten.nl

23-06-2015 TG

**Bouwaanvraag (basiswoning met berging)**  
Gemeente Bronckhorst

-

**BA-02**

**DIJKMAN BOUW**

Lage Weide 29, 7231 NN Warnsveld  
tel. 0575-522577, fax 0575-521020  
www.dijkmanbouw.nl, info@dijkmanbouw.nl

▲ Technisch blad  
▲ Kavelnummers 1 en 2  
▲