
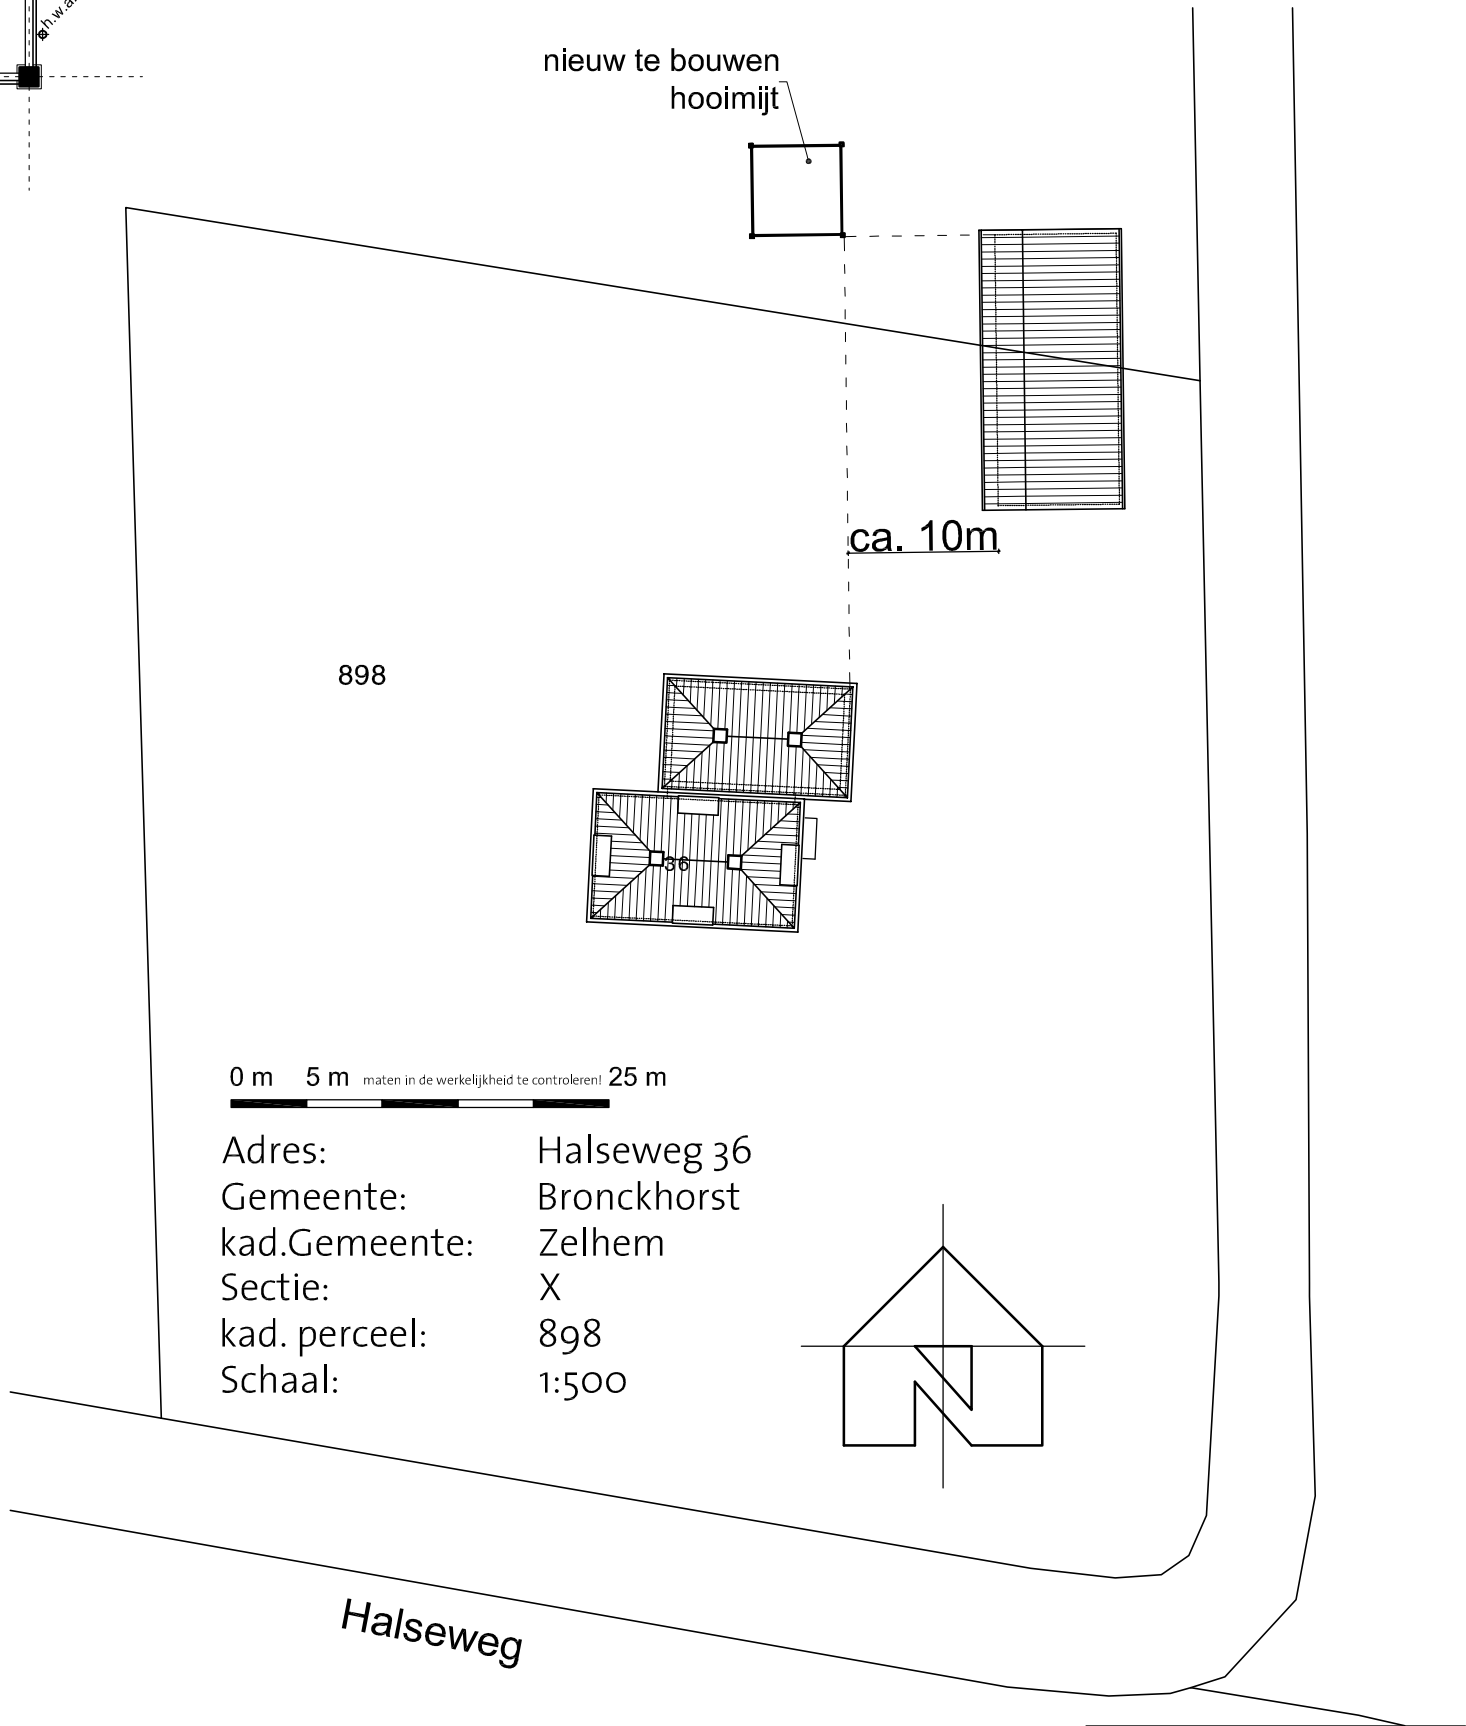


KLEUREN EN MATERIALEN		
ONDERDEEL	MATERIAAL	KLEUR
gevel	hout - zweeds rabat	antraciet
plint	baksteen	rood genuanceerd
gebinten	hout	naturel
kozijnen	hout	gebroken wit
deuren	hout	antraciet
dakbedekking	keramische dakpan	blauw gesmoord
	natuurriet	naturel

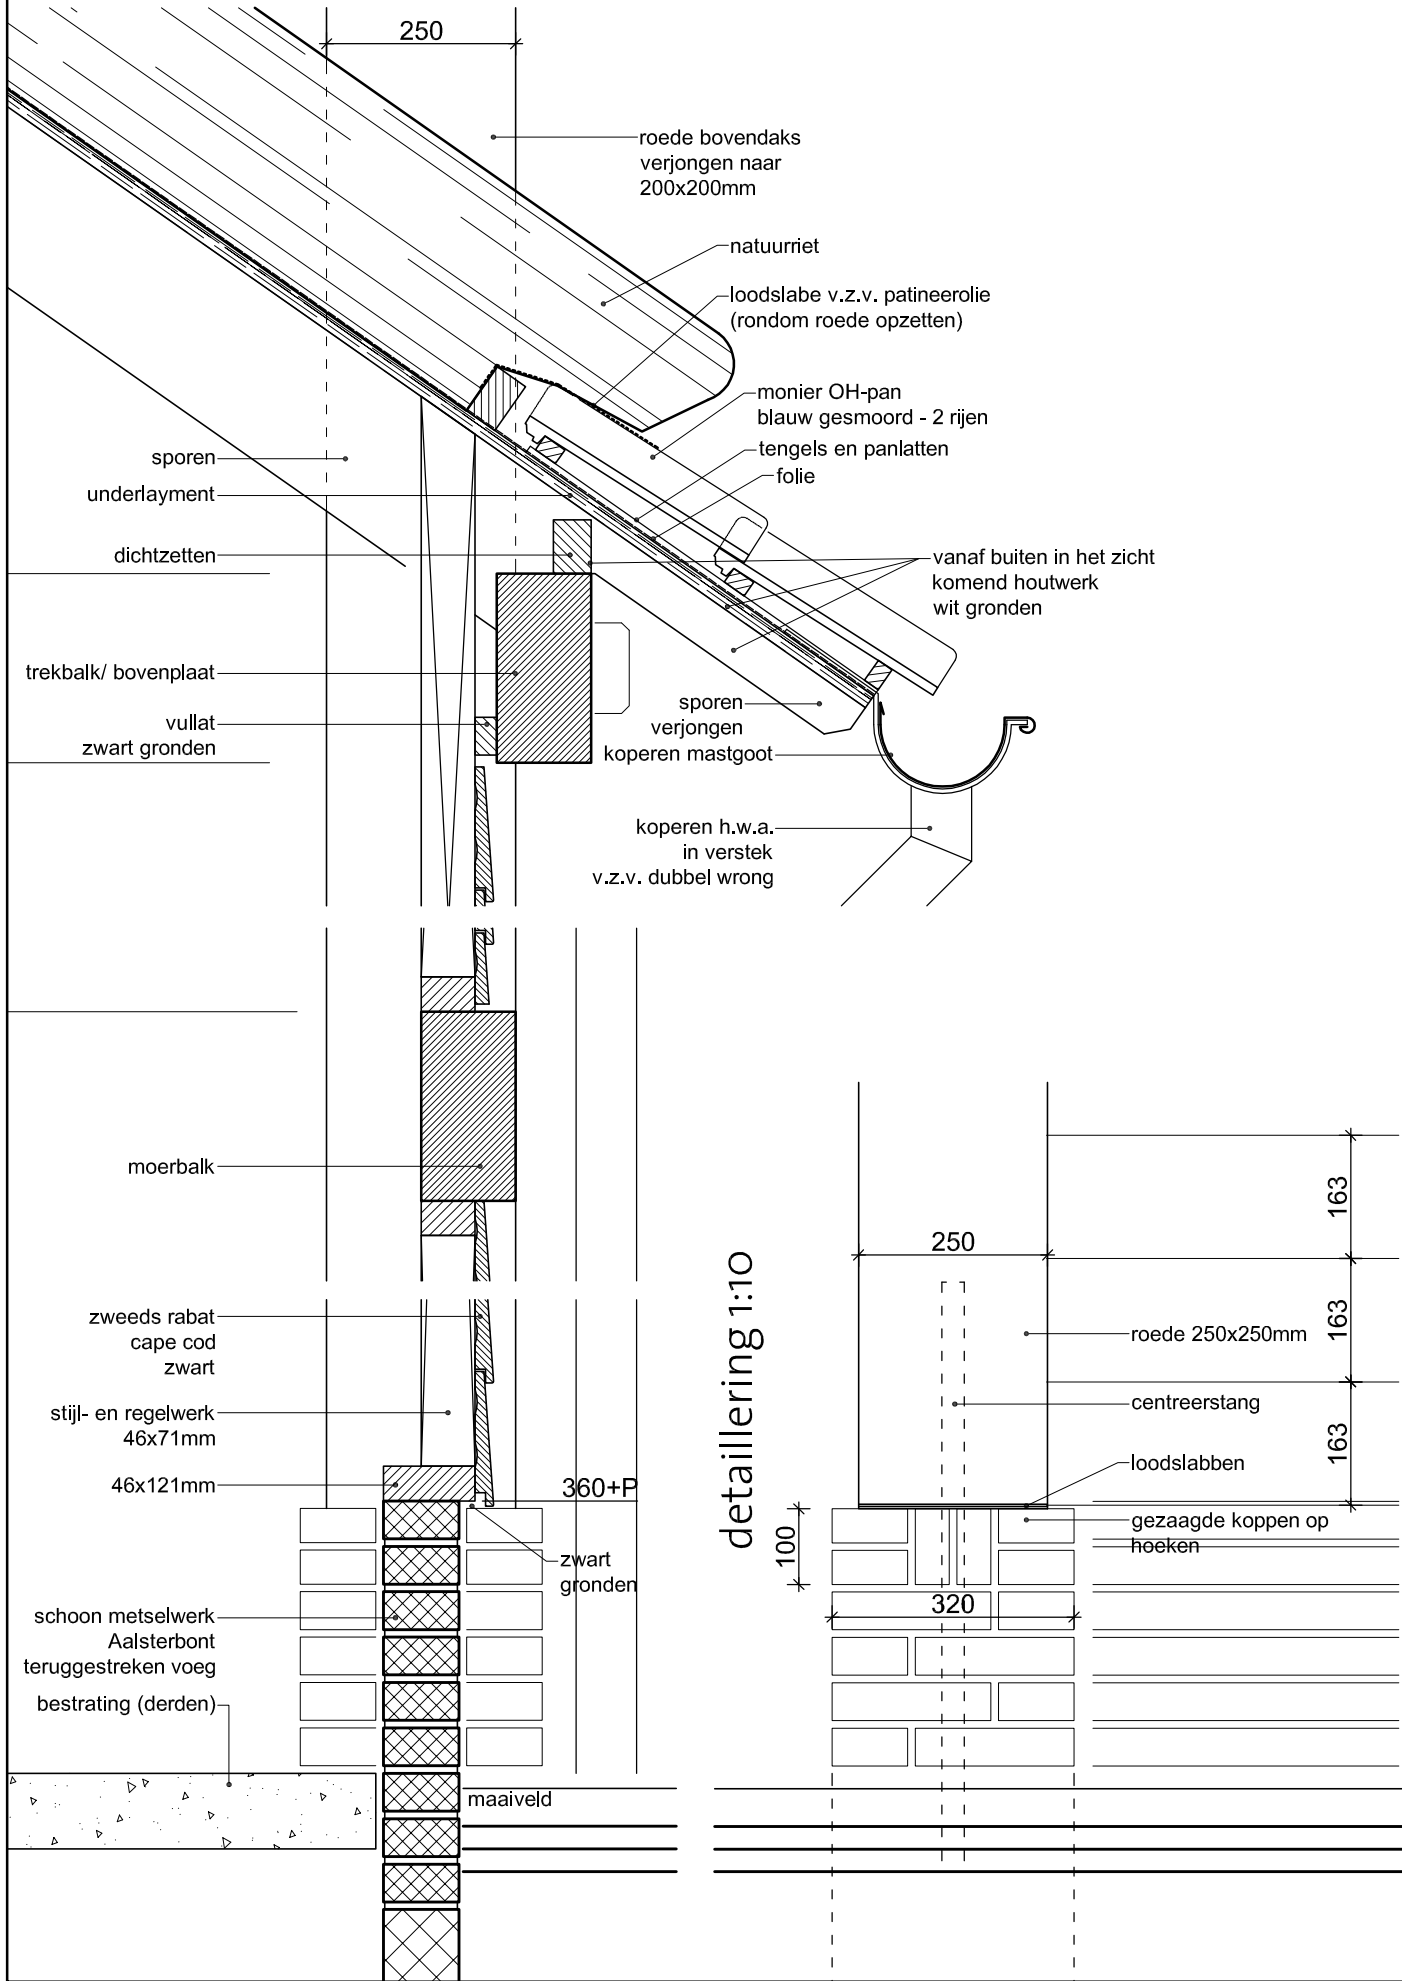

P S E
Ruurloseweg 81
7251 LC Vorden
tel: 0575 - 557 337
fax: 0575 - 557 338
info@psebv.nl
www.psebv.nl

project
Nieuwbouw Hooimijt
Halseweg 36
te Zelhem

opdrachtgever
Globe Agro B.V.

ontwerper
DEFINITIEF ONTWERP

Ontwerp:
Friso Woudstra Architecten bna
Projectarchitect: F. Woudstra

schaal : 1:100
get. : e.l.
datum : 17-02-2016
gewijz. : -

1074 -H-O1