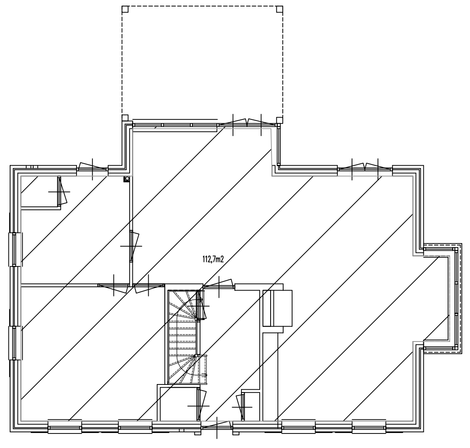

beganegrond

= gebruiksoppervlakte

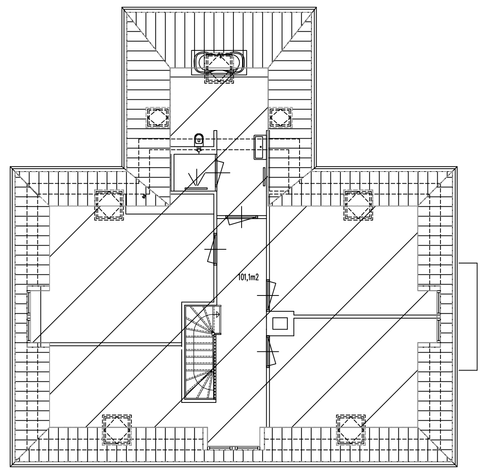

verdieping

= gebruiksoppervlakte

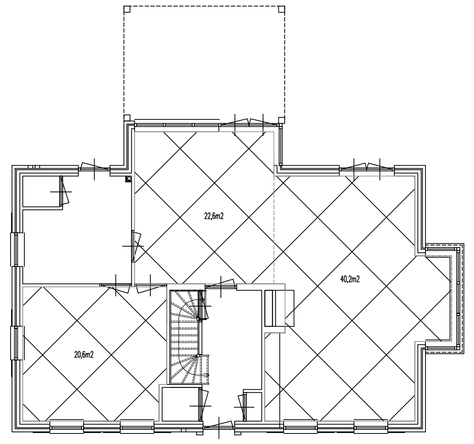

beganegrond

= verblijfsgebied

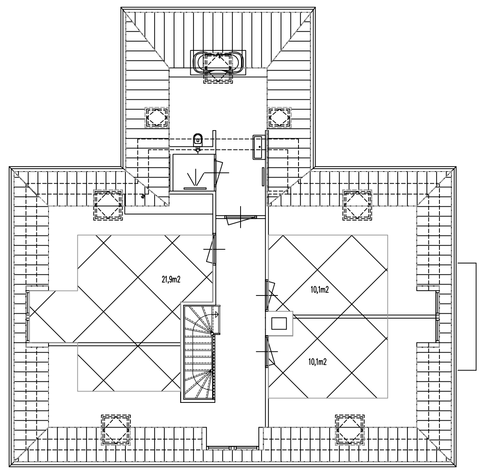

verdieping

= verblijfsgebied

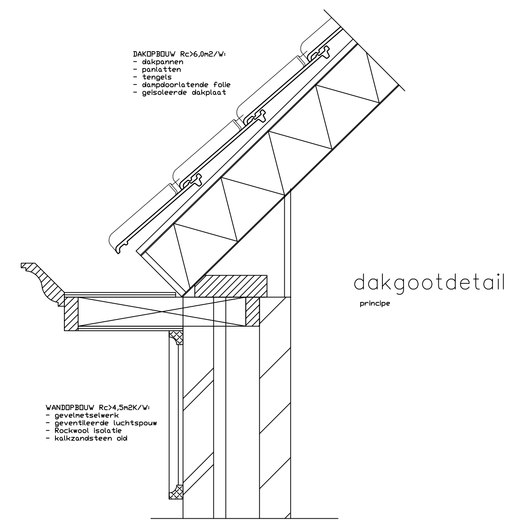

dakgootdetail

principe

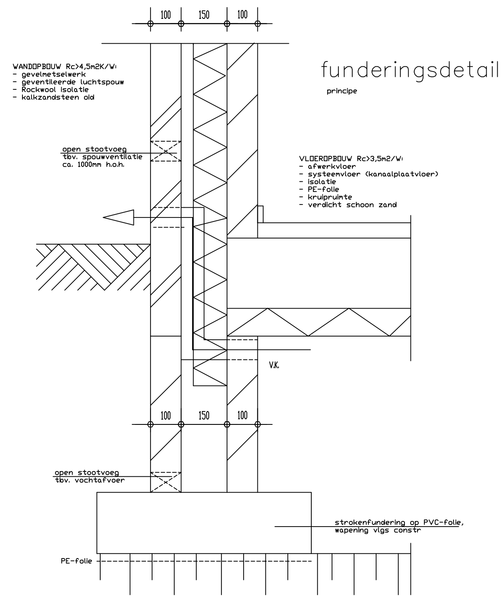

funderingsdetail

principe

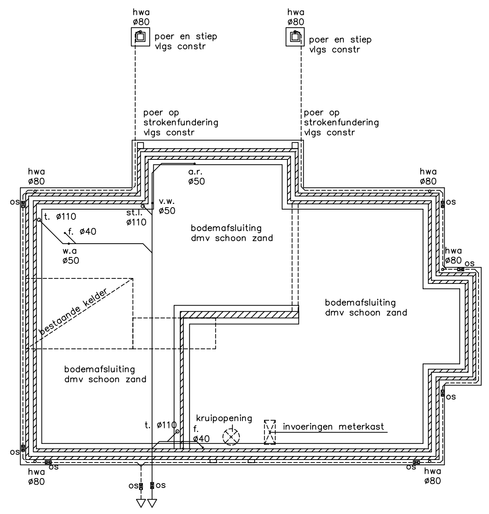

fundering / riolering

principe

- buitenriolering uit te voeren in PVC
- ontstoppingsstukken h.o.h. max. 10 meter
- fundering vlgs berekening en tekening constructeur
- installatie vlg berekening en tekening installateur
- hemelwater wordt op eigen terrein gelozad
- vuilwater aansluiten op vuilwaterriolering gemeente

——— = vuilwaterriool

--------- = schoonwaterriool

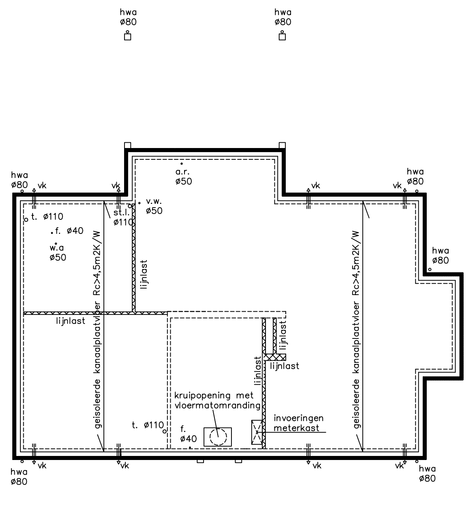

beganegrondvloer

principe

- begane grondvloer vlgs voorschriften, berekening en tekening leverancier/fabrikant
- sparing meterkast i.o.m. plaatselijke nutsbedrijven

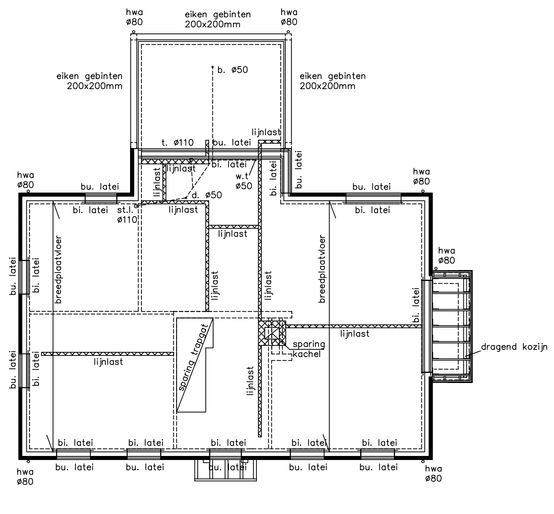

verdiepingsvloer

principe

- verdiepingsvloer vlgs voorschriften, berekening en tekening leverancier/fabrikant
- alle latei-constructie's, houten- en stalen liggers vlgs berekening en tekening constructeur

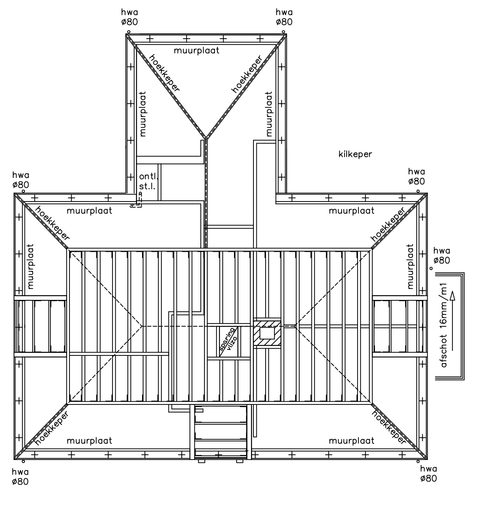

balklaag

principe

- zoldervloer vlgs voorschriften, berekening en tekening leverancier/fabrikant
- alle latei-constructie's, houten- en stalen liggers vlgs berekening en tekening constructeur

⌟ = anker

+ = muurplaatanker

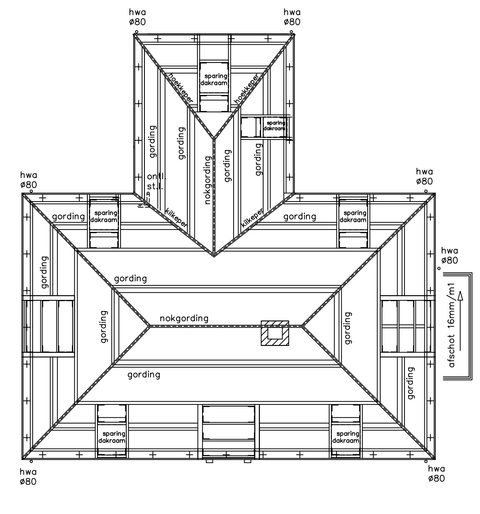

balklaag

principe

- zoldervloer vlgs voorschriften, berekening en tekening leverancier/fabrikant
- alle latei-constructie's, houten- en stalen liggers vlgs berekening en tekening constructeur

⌟ = anker

renvooi

hwa = afvoer hemelwater ø 110mm
a.r. = afvoer aanrecht ø50mm
w.a. = afvoer wasautomaat ø 50mm
v.w. = afvoer vaatwasser ø 50mm
t. = afvoer toilet ø 110mm
f. = afvoer fontein ø 40mm
st.l. = afvoer standleiding ø 110mm
b. = afvoer bad ø 50mm
d. = afvoer douche ø 50mm
usg = uitstortgootsteen
krg = kruipgat
vk = ventilatiekoker

Hout-, beton- en staalkonstrukties vlgs berekening en tekening konstrukteur

Maten in het werk te kontroleren

TEKENING TBV OMGEVINGSVERGUNNING

J. Schotman
Timmerbedrijf
Tel. 0575 - 55 32 91 Vorden
www.timmerbedrijfschotman.nl

ONDERWERP: NIEUWBOUW WONING AAN DE ZUTPHENSEWEG 99 IN VORDEN

PROJECT: Dhr. J. Schotman
Zutphenseweg 99
7251 DN VORDEN
tel. 0575-553 291

DATUM: 25-02-2016

GEWIJZ.:

BLAD: B1

SCHAAL: 1:100 / 1:10