




Achtergevel bestaand




Rechtergevel bestaand

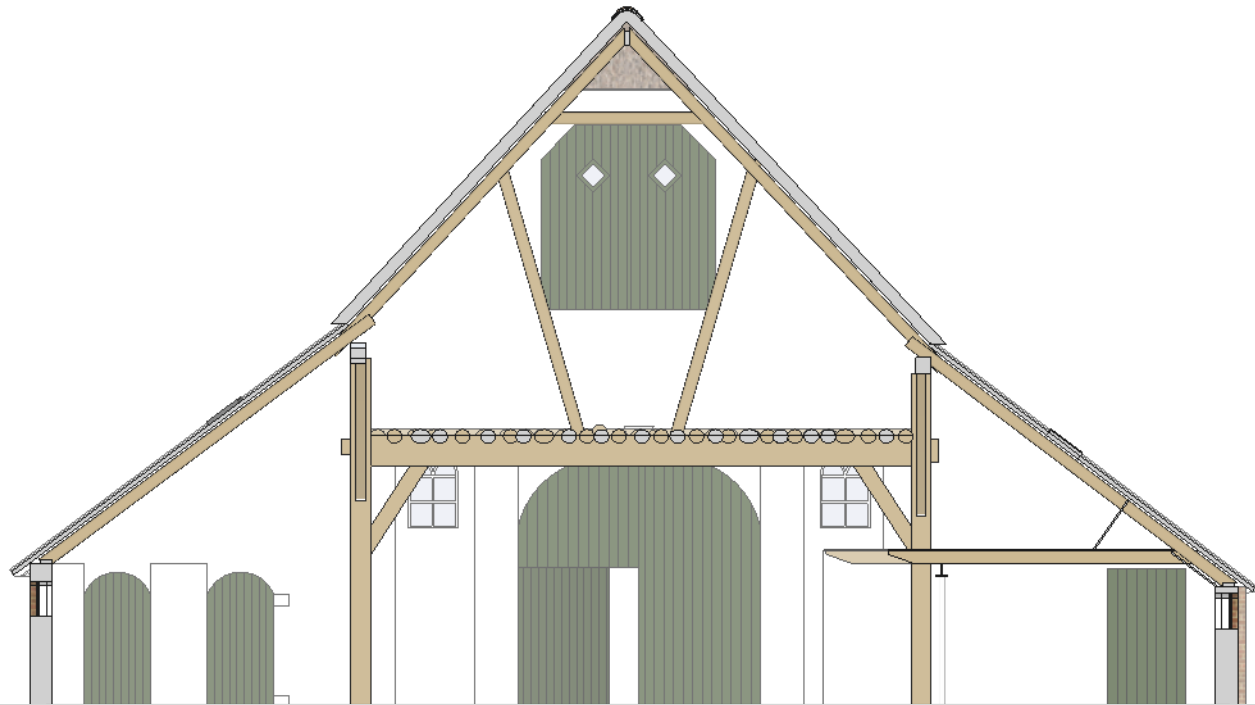


Doorsnede AA bestaand




Voorgevel bestaand

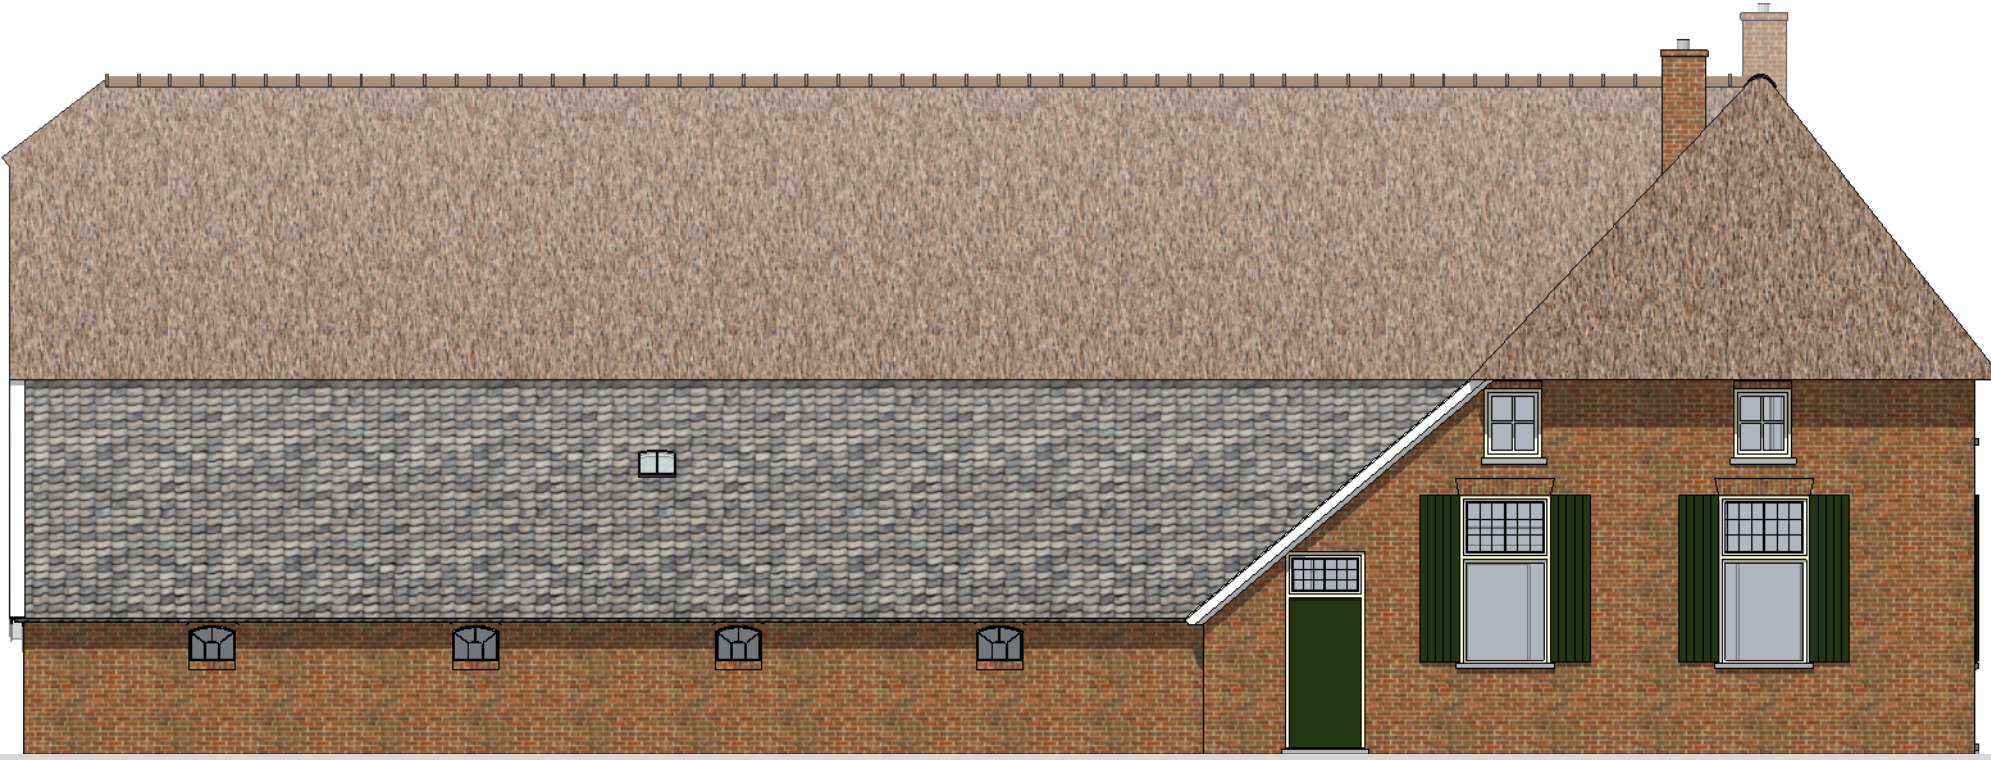

Linkergevel bestaand

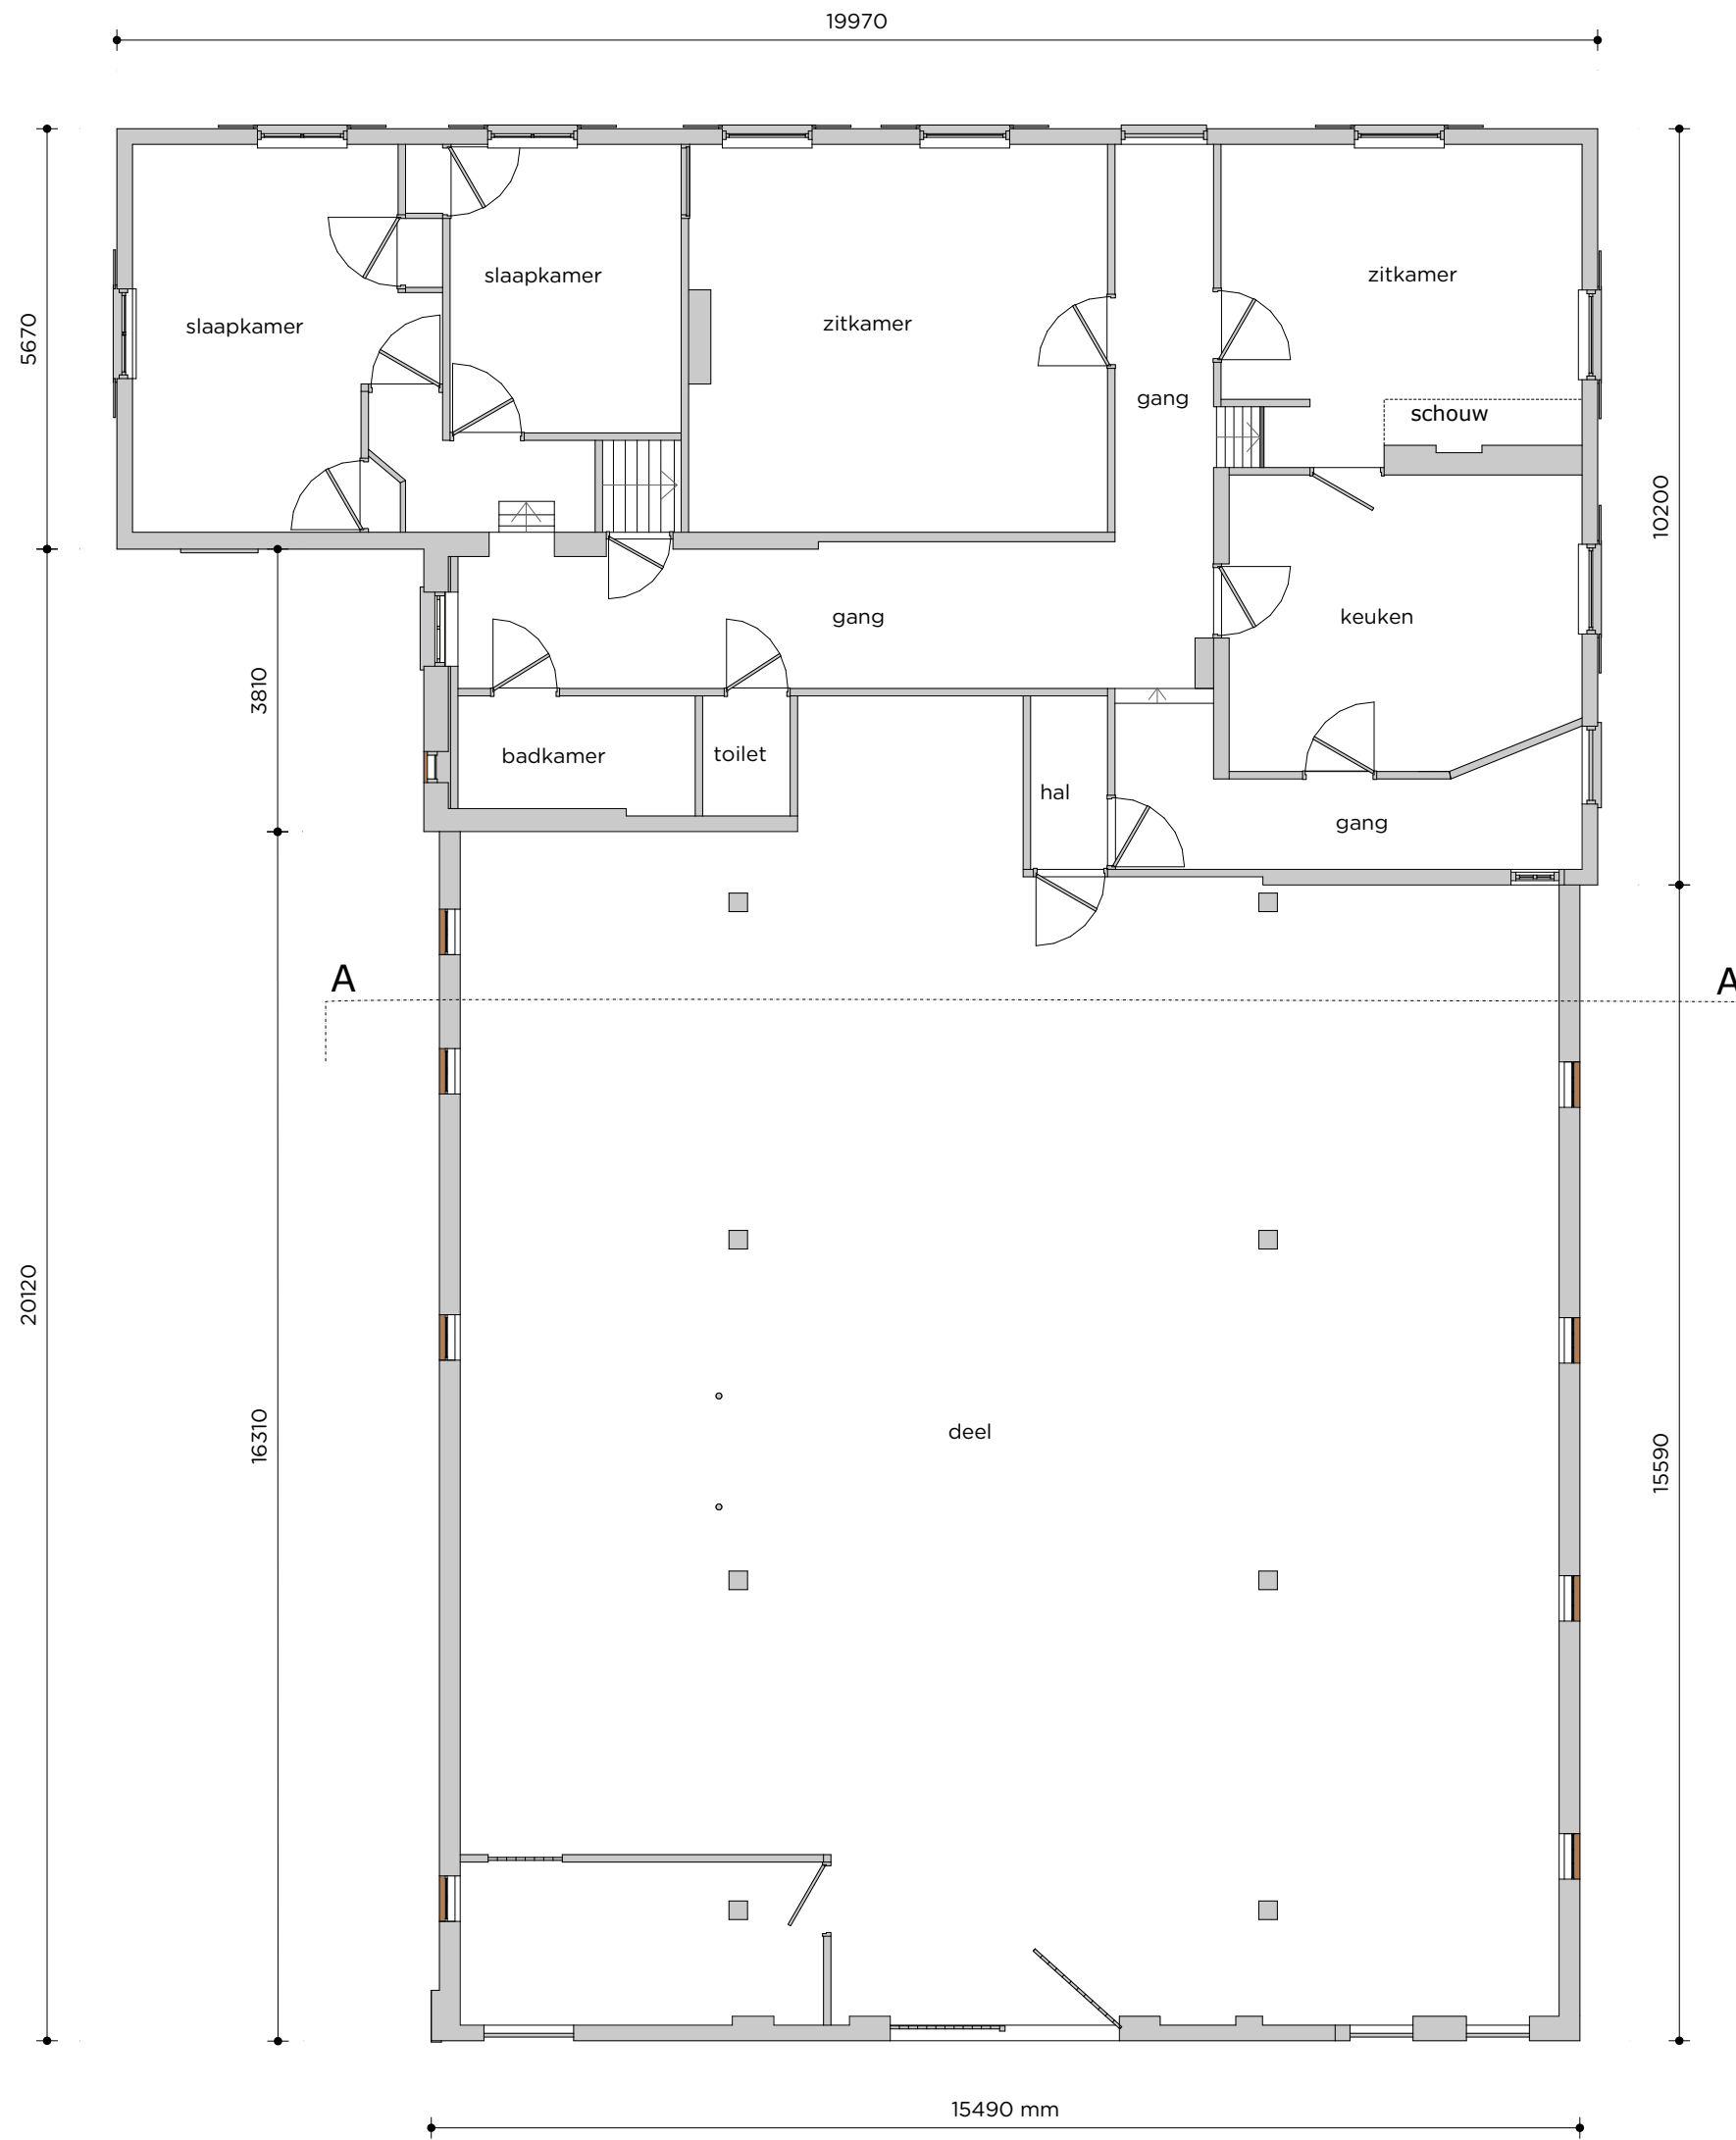

Begane grond bestaand

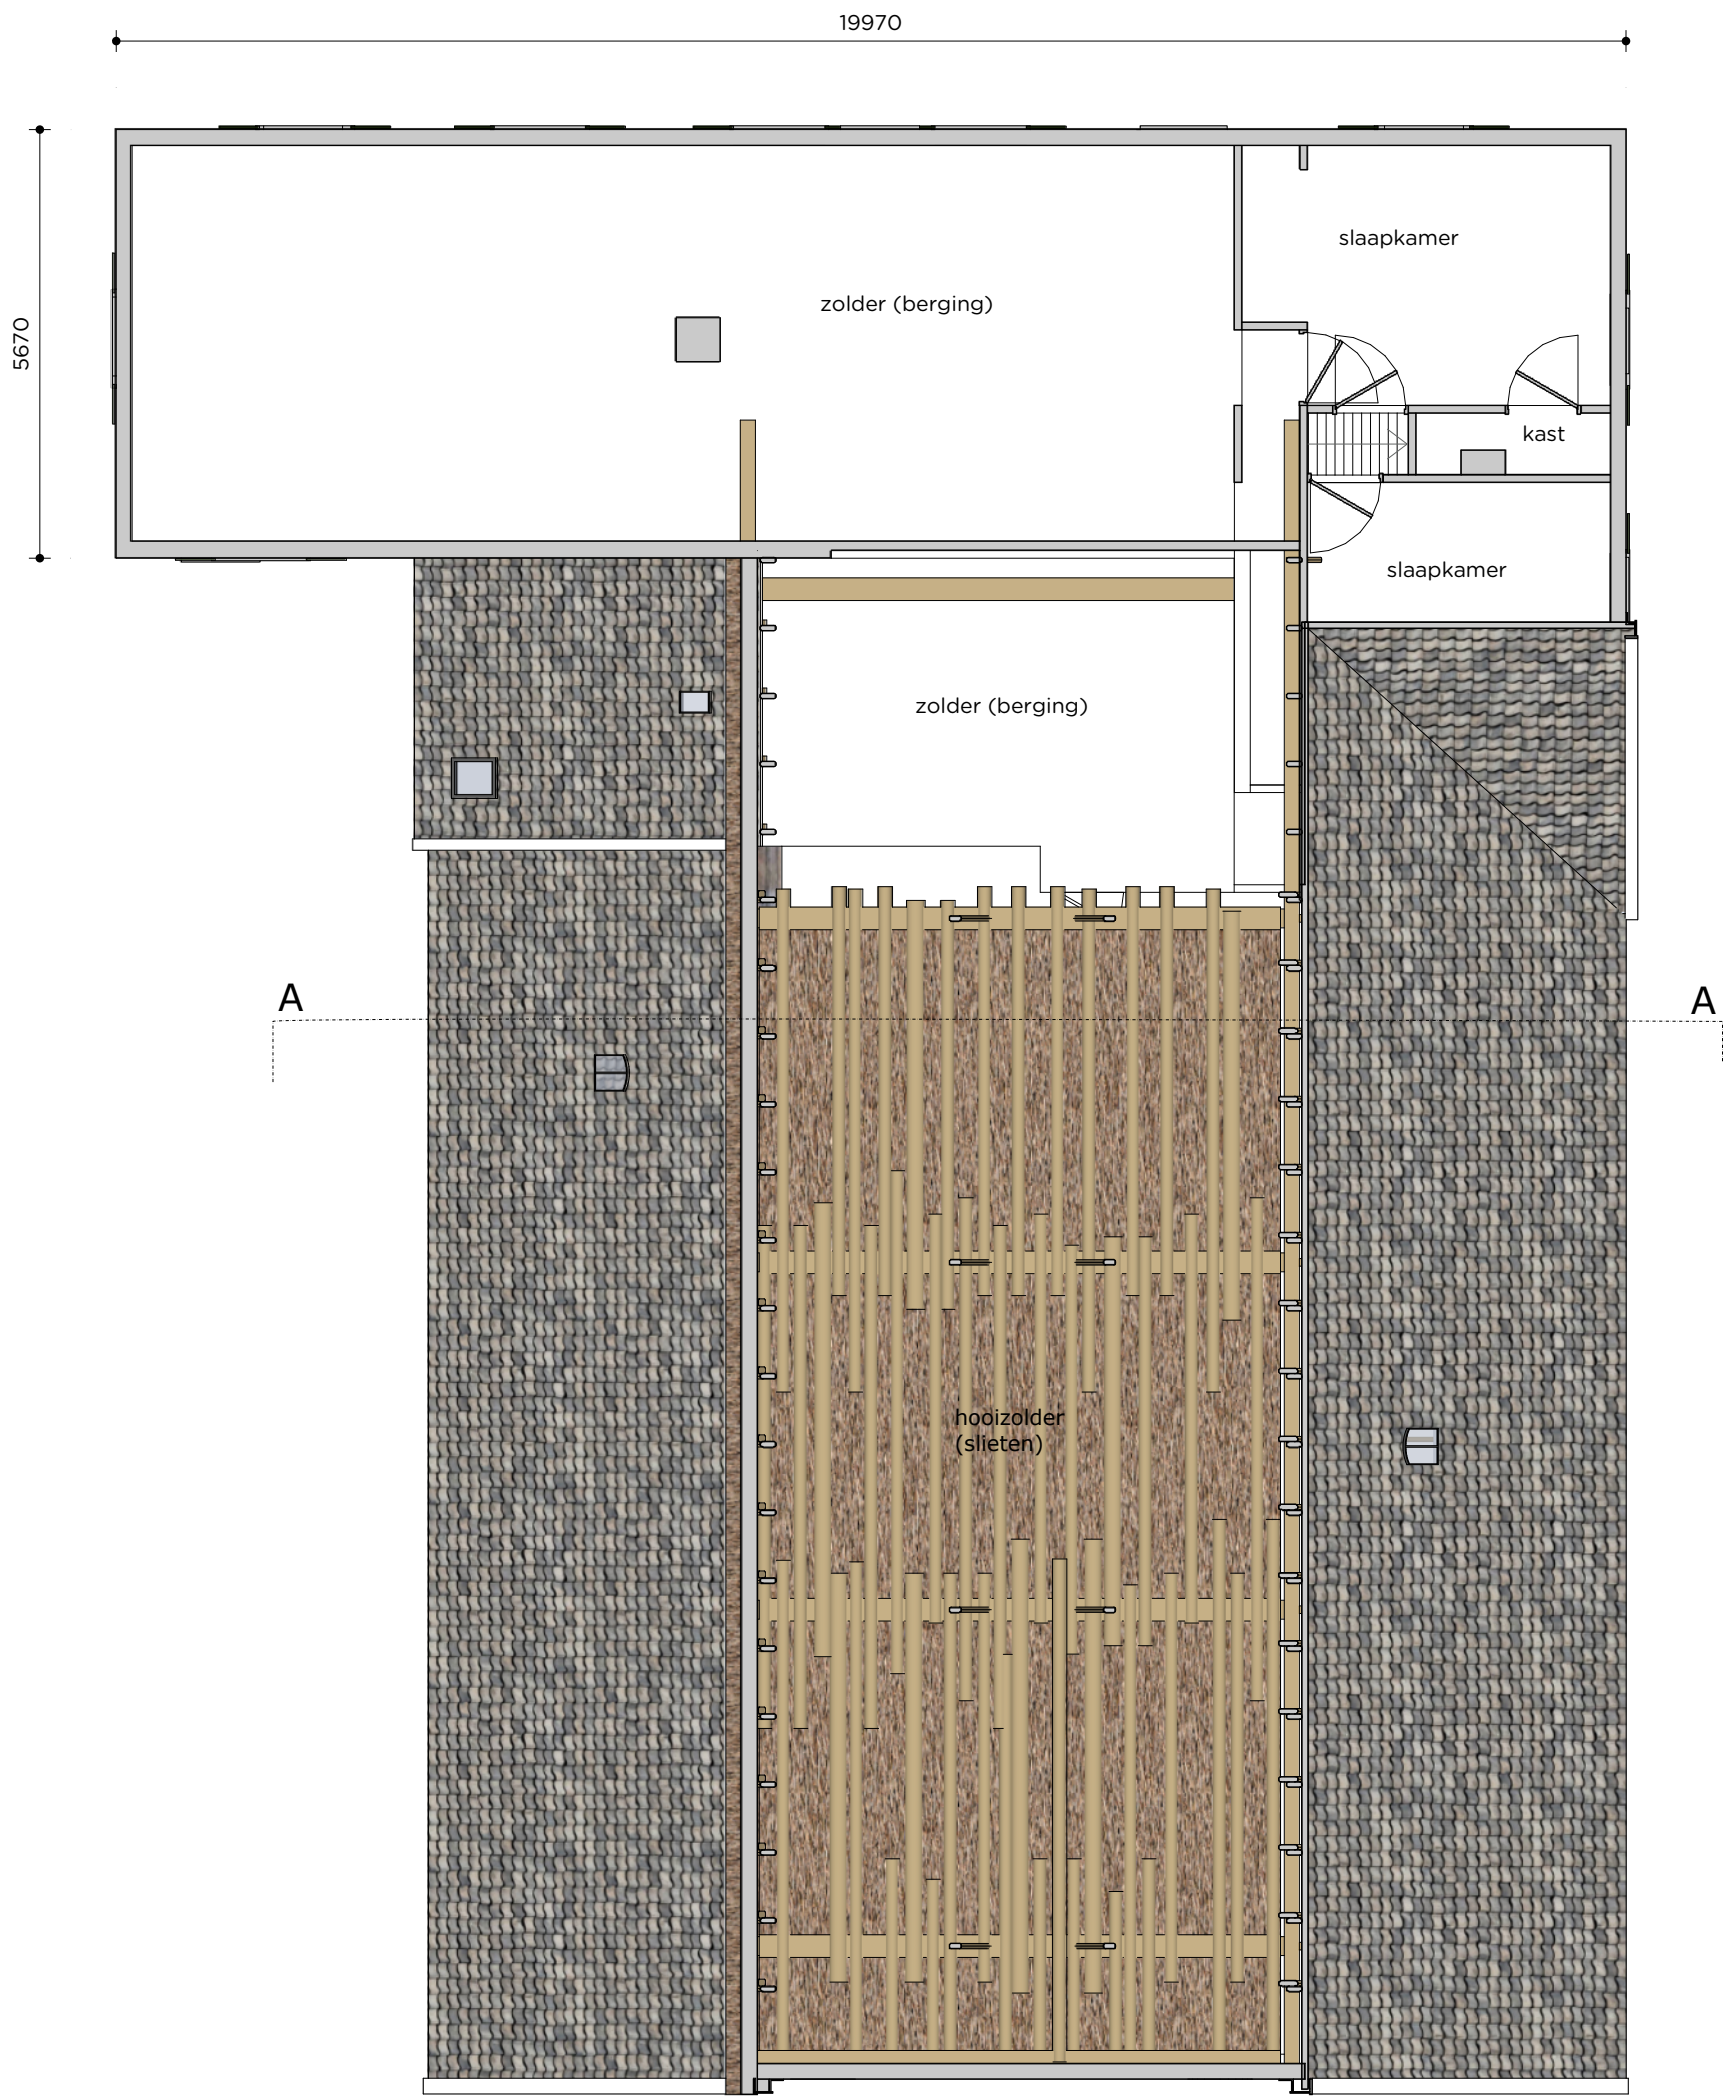

Verdieping bestaand