




Principedetail balkon/trappenhuis

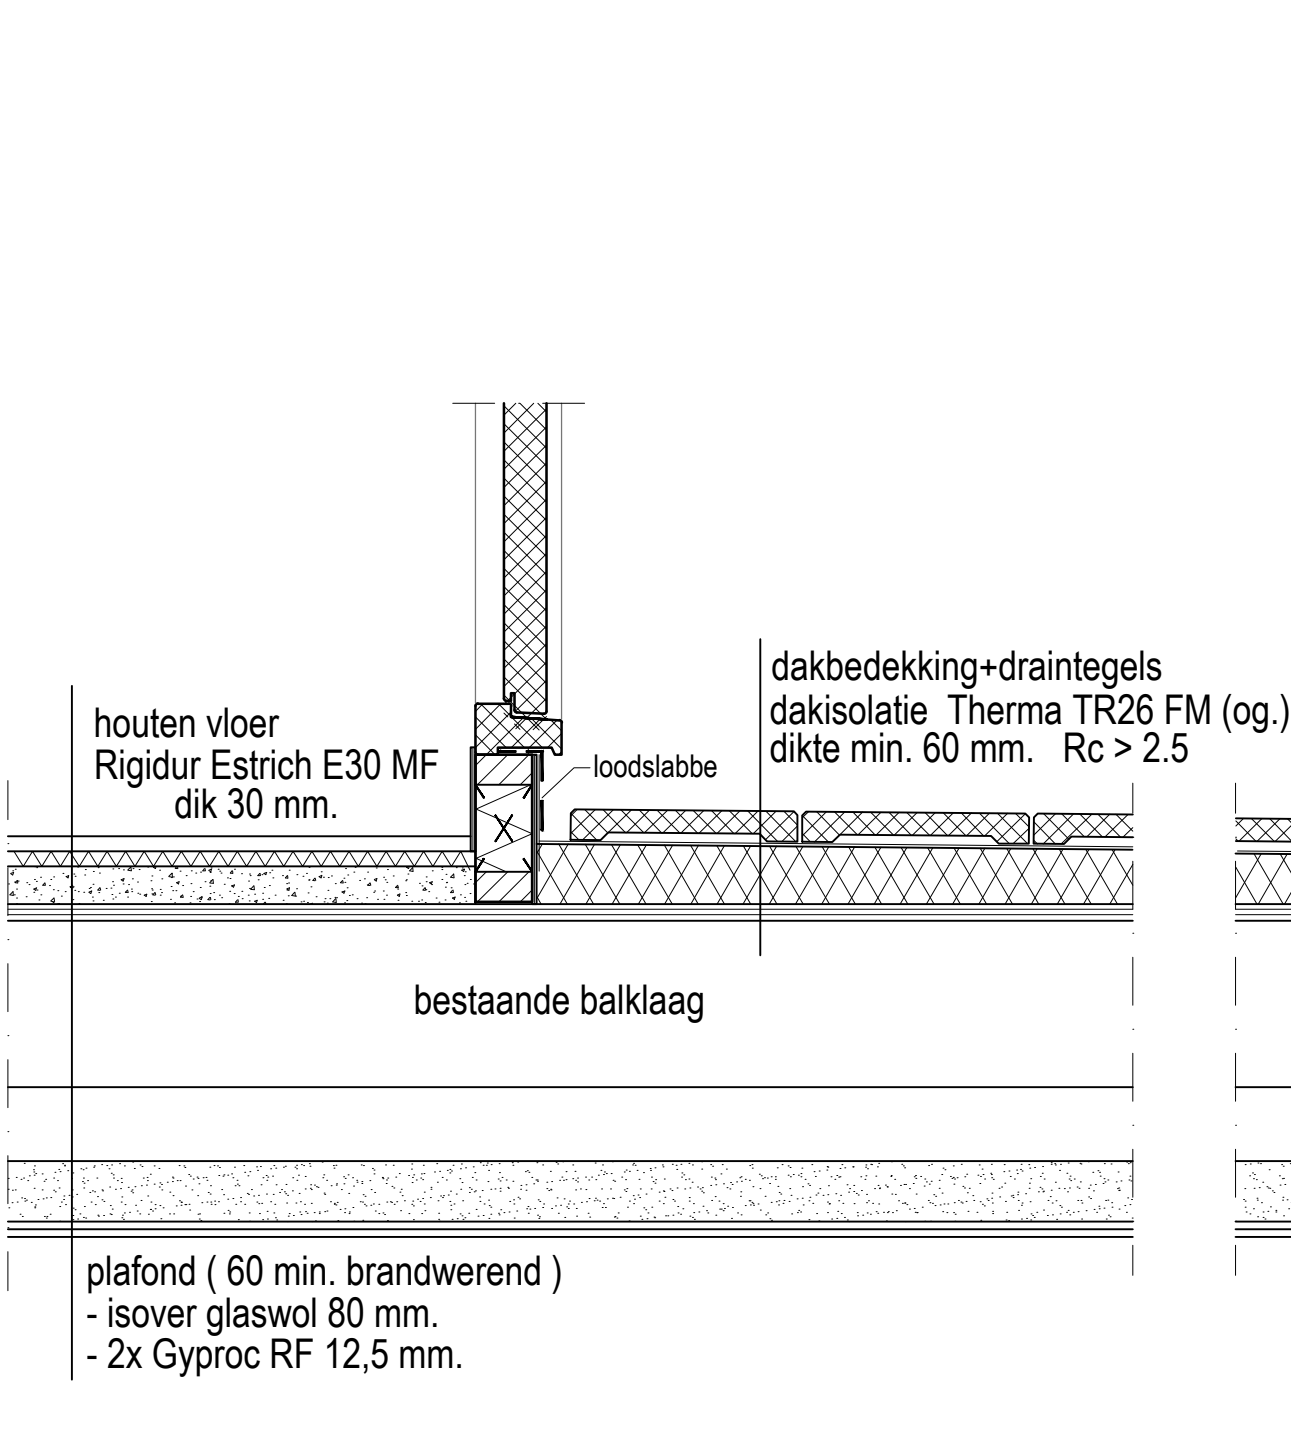

Principedetail balkon/woning

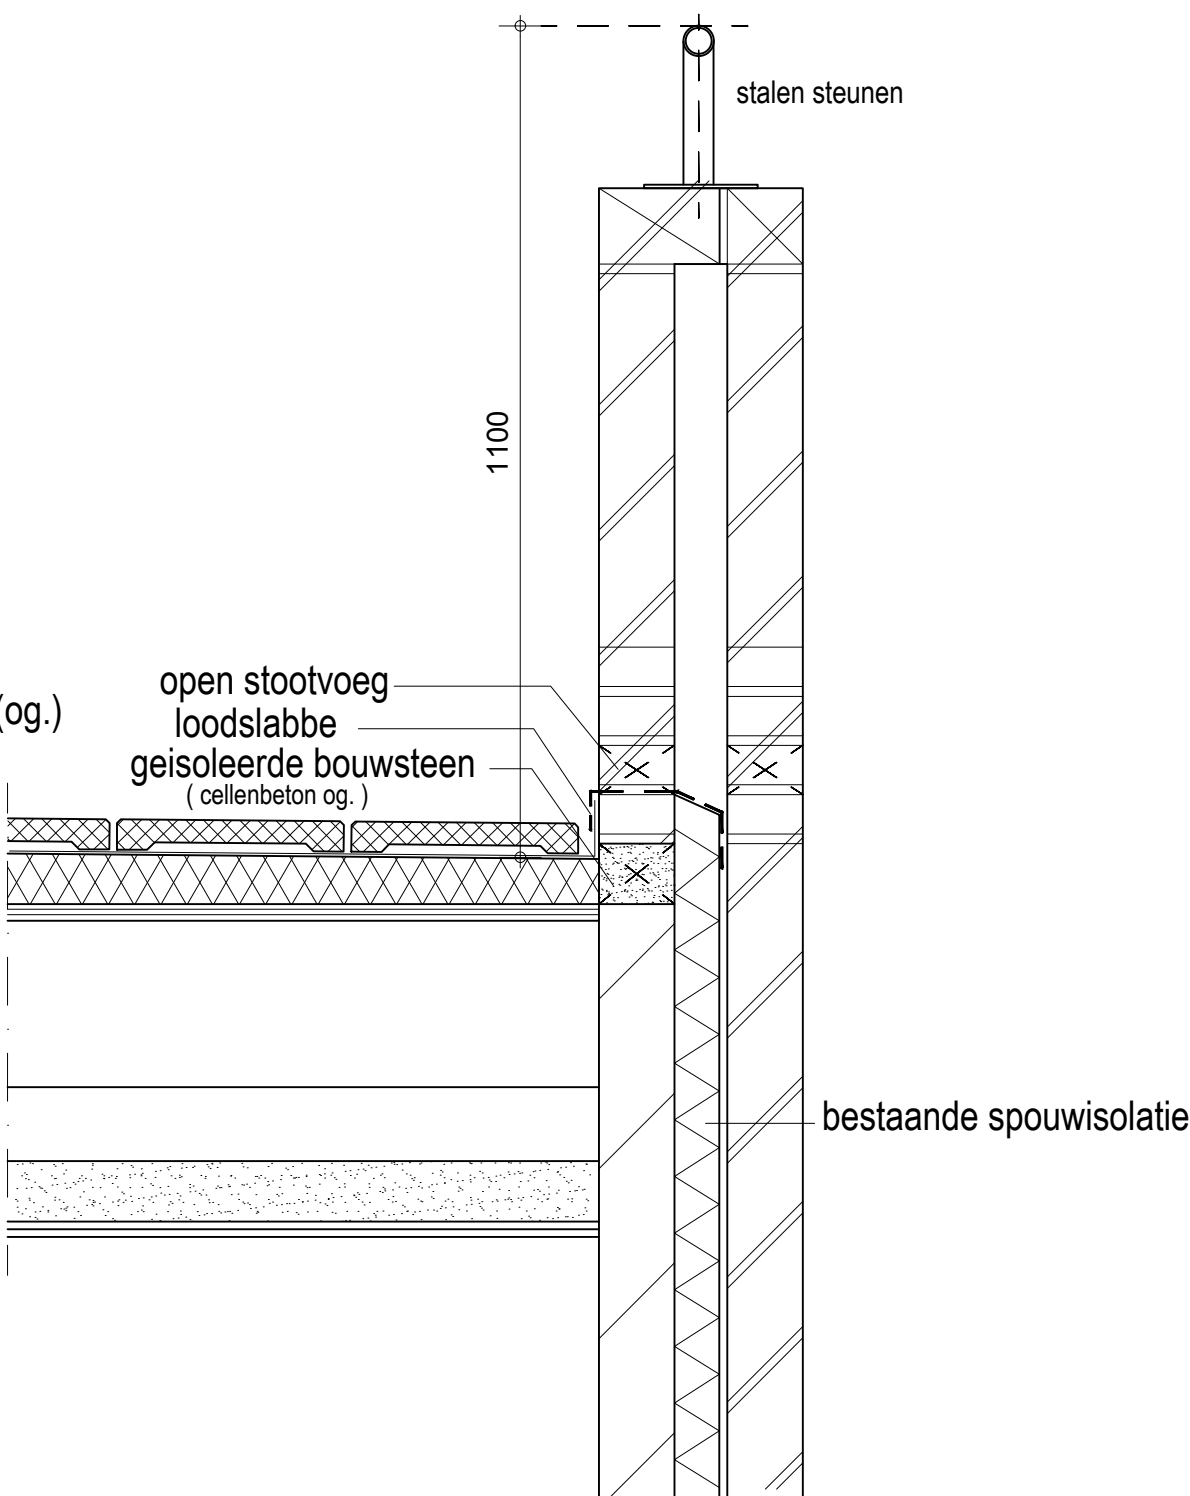

Principedetail balkon

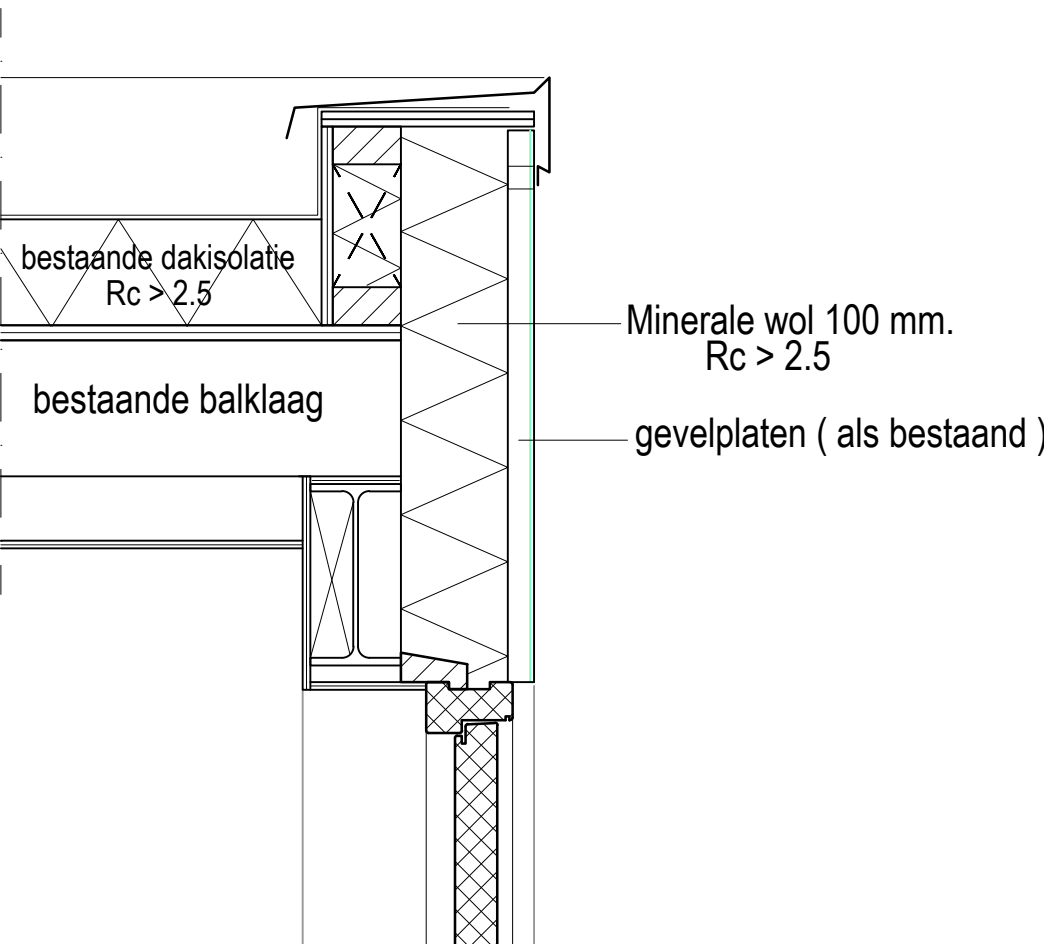

Principedetail dakrand

Principedetails

Ontwerp		Woonsubliem	
<div>werksnummer: WS 999 - 142 bladnummer: 003</div>		<div>adres Netwerkweg 5 7251 KV Vorden tel (0575) - 84 60 52 e-mail info@woonsubliem.nl internet www.woonsubliem.nl</div>	
opdrachtgever		All-In Real Estate B.V.	
adres		Fred. Roeskestraat 97 F 1076 EC Amsterdam	
tel.		06 44 55 696	
email		menno.baars@allinrealestate.nl	
project		Veranderen van een woning te Zelhem	
datum		04-07-2016	
schaal		1 : 10	
status		Definitief ontwerp	
revisie 01		07-07-2016	
revisie 02			
revisie 03			
		<div>Definitief</div>	
ontwerpen, bouwen, wonen			

Zonder uitdrukkelijke toestemming van WoonSubliem mag deze tekening niet worden vermenigvuldigd en of aan derden worden verstrekt en/of voorgelegd. De inhoud van de tekening is en blijft geestelijk eigendom van WoonSubliem. Ook bij "no cure no pay" opdrachten geldt het voornoemde.