





Voorgevel bestaand (blijft ongewijzigd)

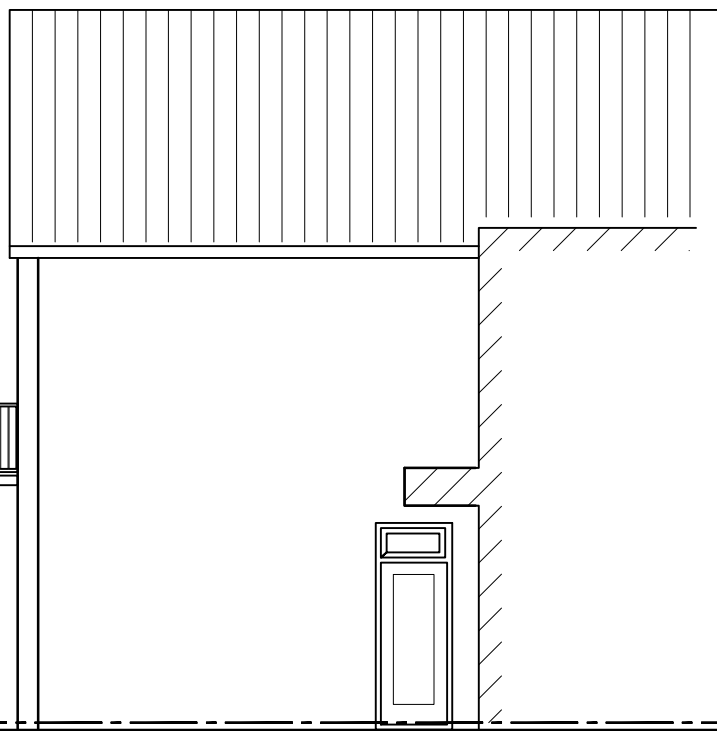


Rechter Zijgevel bestaand



Achtergevel bestaand

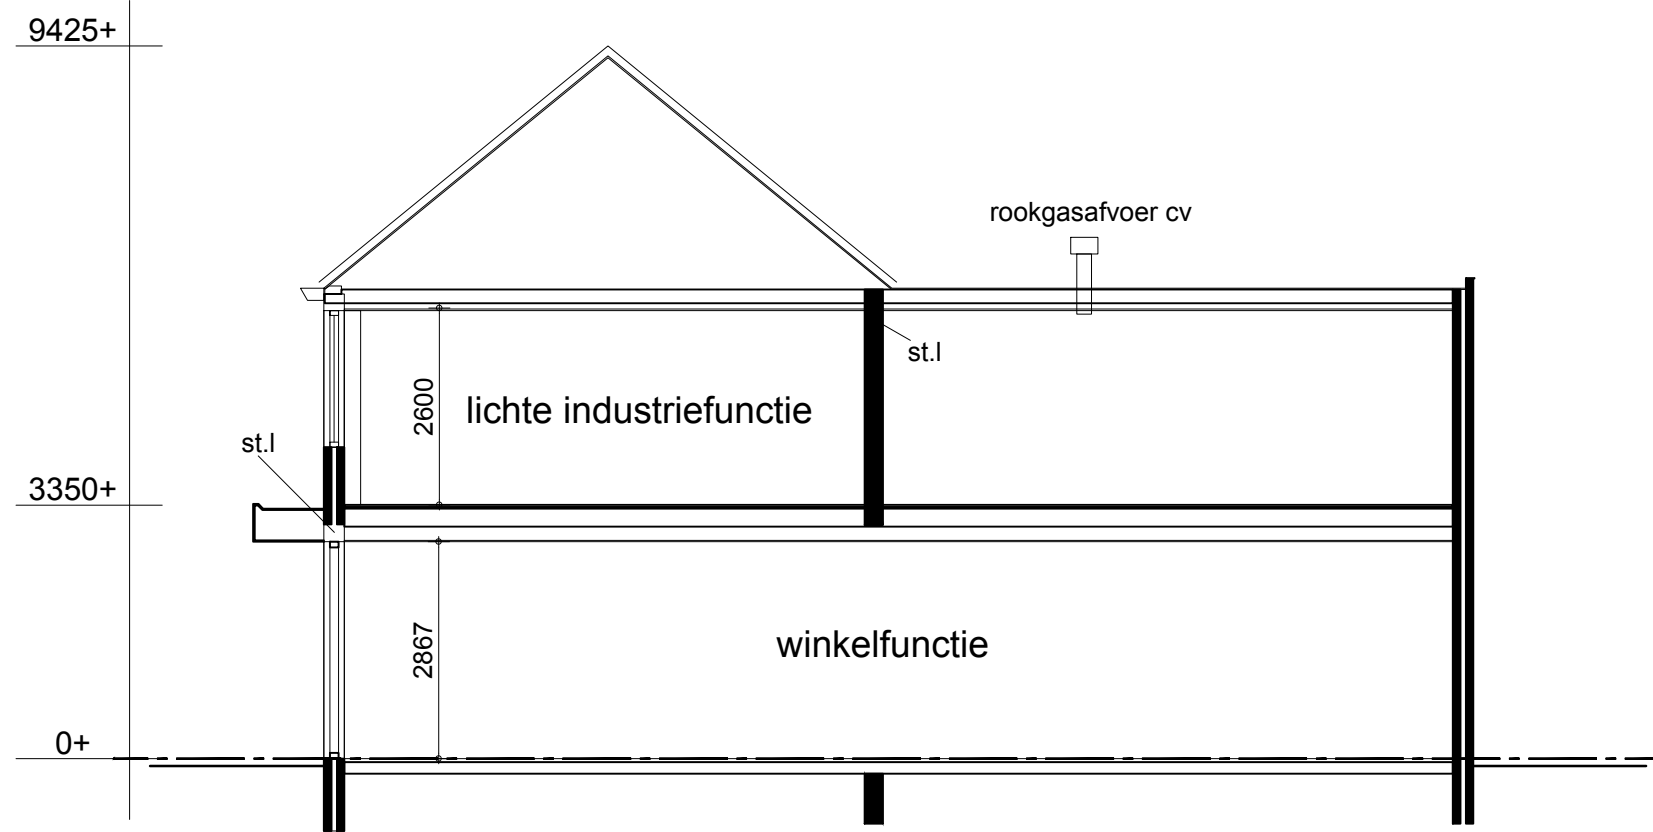


Doorsnede bestaand

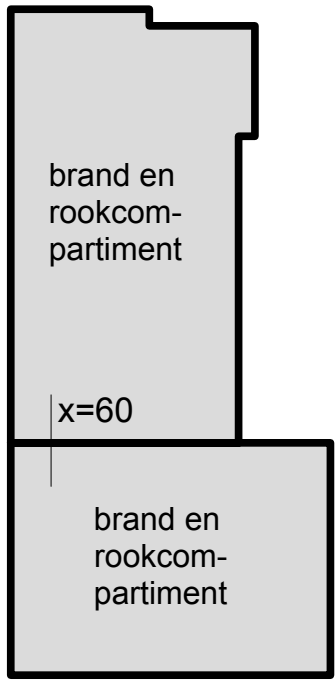


Compartimentering




beganeground bestaand

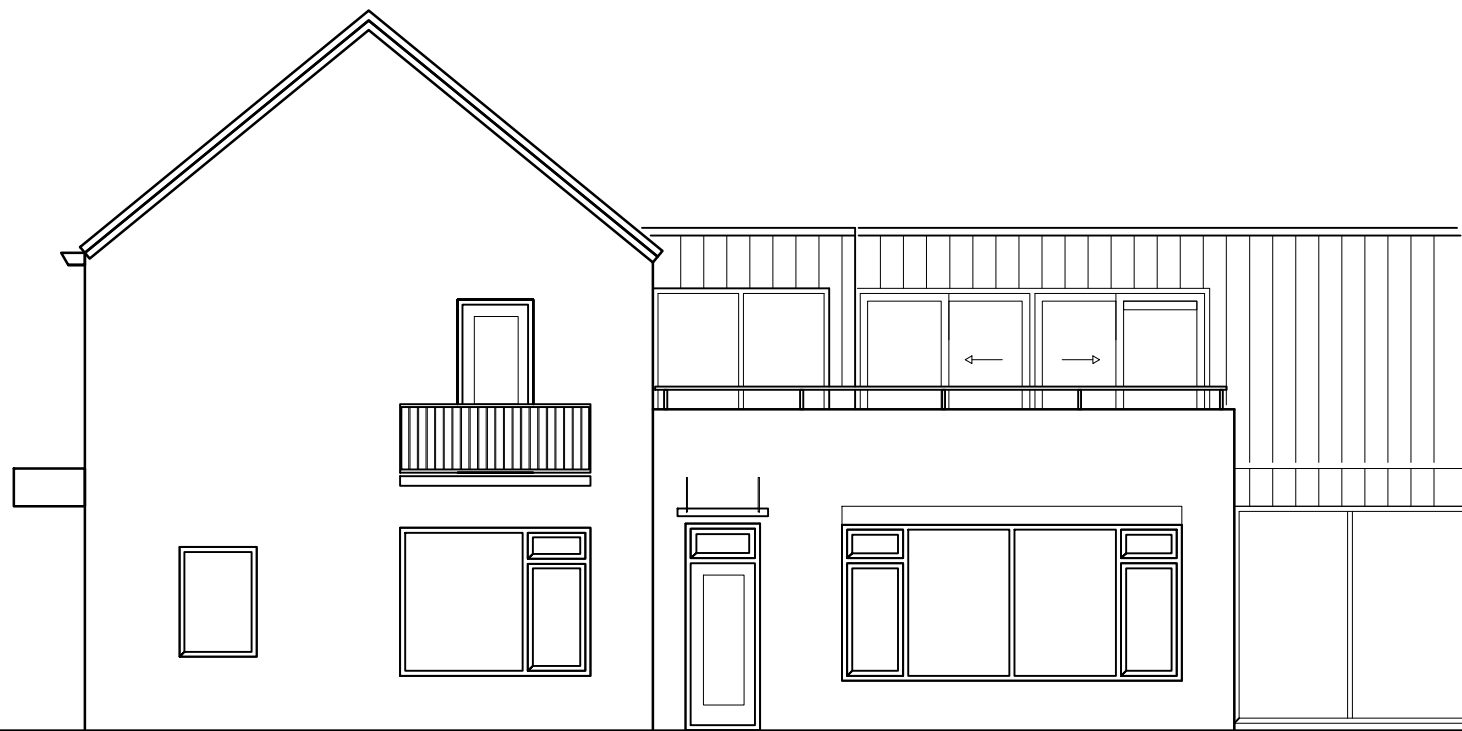


Rechter Zijgevel gewijzigd

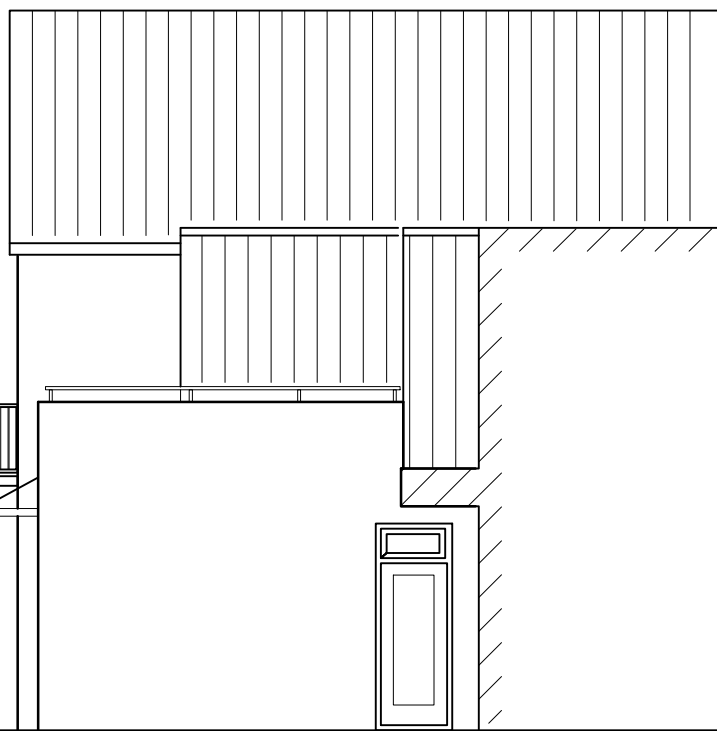

Achtergevel gewijzigd

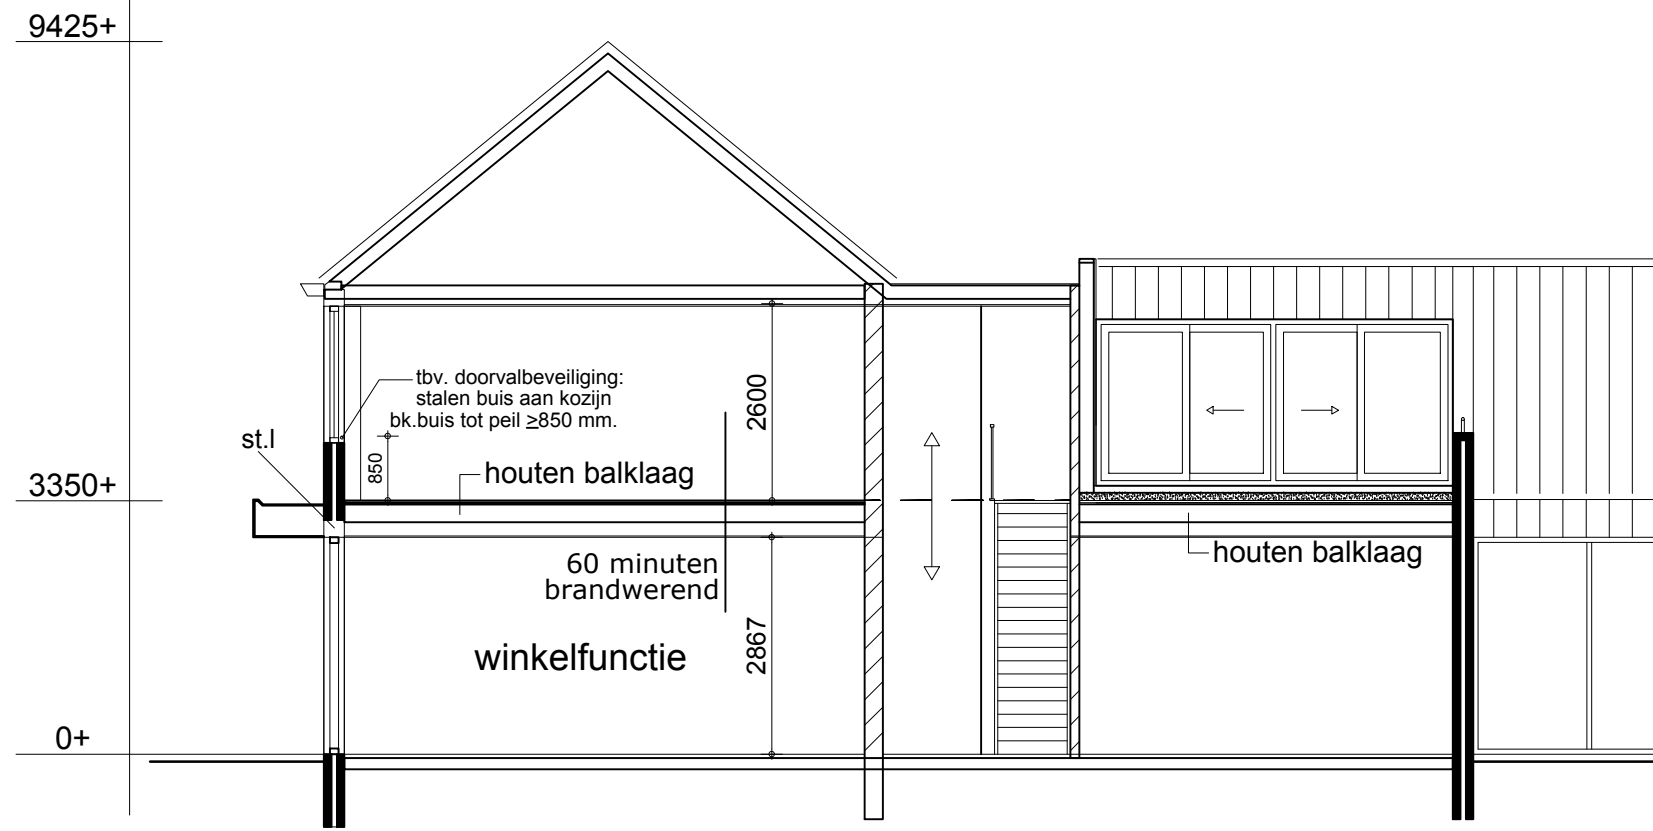

Doorsnede gewijzigd

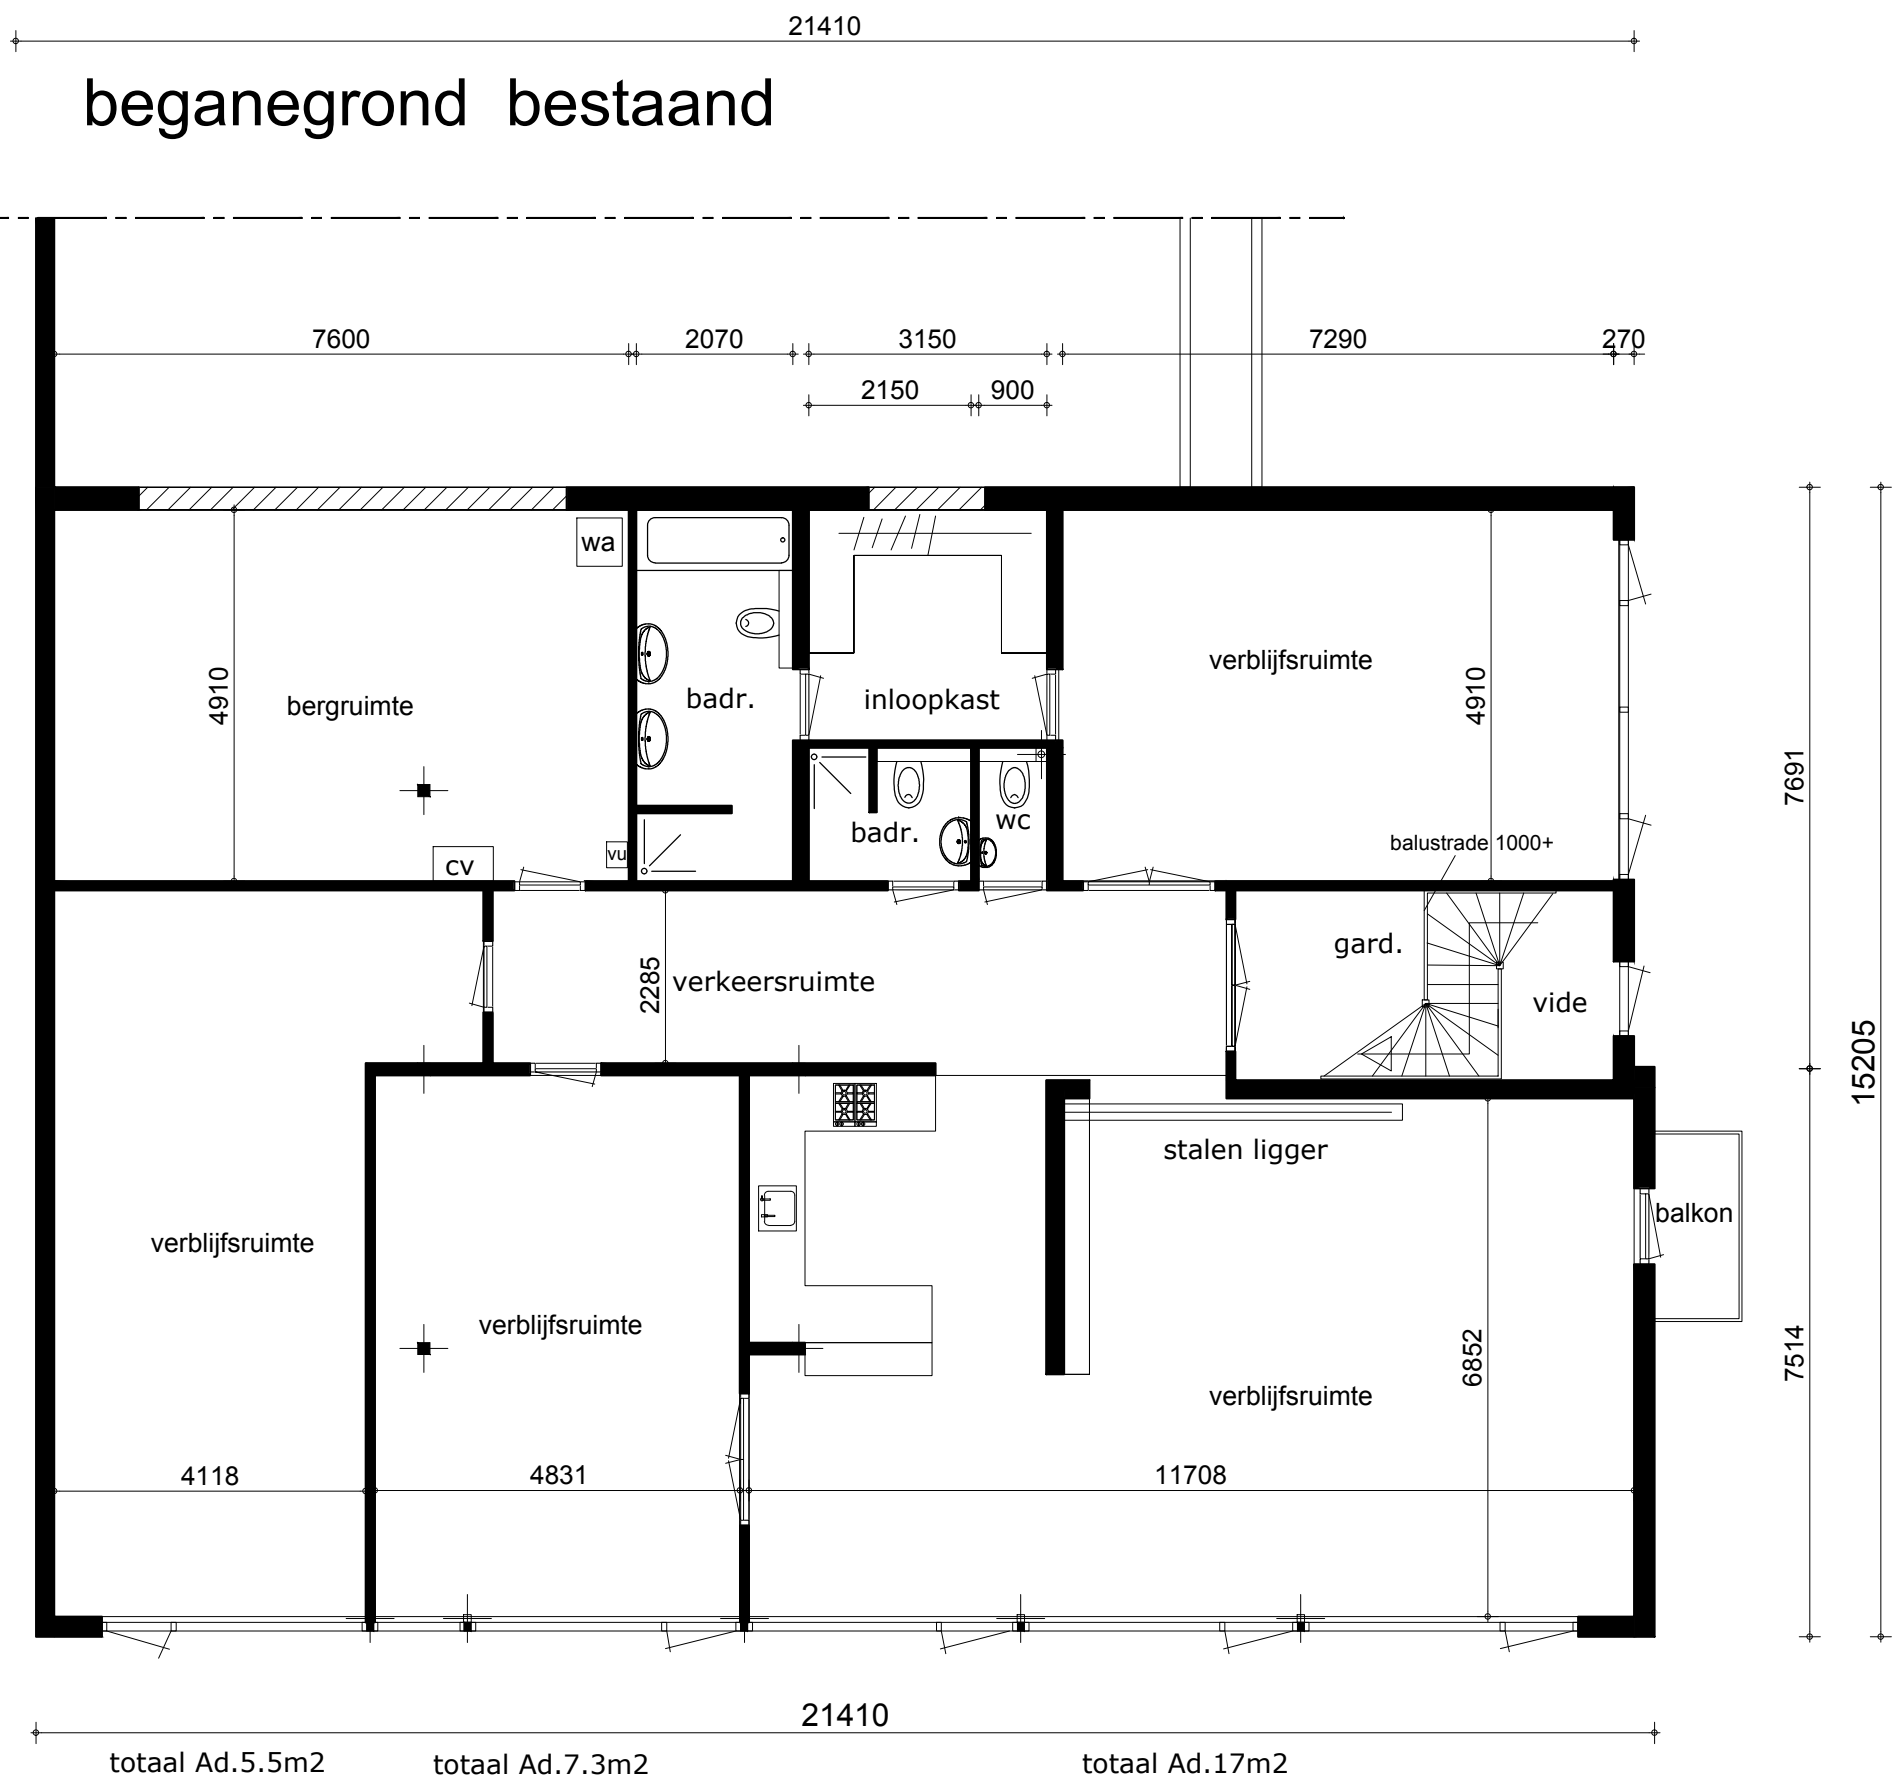

verdieping bestaand



Isolatie gevels Rc=2,5m2K/W
Isolatie platte dak Rc=2,5m2K/W
Isolatie ramen HR++glas U=1,2W/m2K

- Bouwbesluitruimten woning**
- 1.1 verkeersruimte
 - 1.2 verkeersruimte
 - 1.3 verblijfsruimte
 - 1.4 verblijfsruimte
 - 1.5 verblijfsruimte
 - 1.6 verblijfsruimte
 - 1.7 functioneelruimte
 - 1.8 badruimte
 - 1.9 berging
 - 1.10 badruimte
 - 1.11 toilet
 - 1.12 verblijfsruimte

⊗ rm - niet ioniserende rookmelder aangesloten op 230V netwerk volgens NEN2555 en voorzien van een batterij-backup


Trap gegevens: conform afd. 2.5 BB

minimale trapbreedte = 800 mm
minimale vrije hoogte boven de trap is 2300 mm
maximale hoogte van de trap is 4000 mm
maximale optrede bedraagt 185 mm
minimale aantrede bedraagt 220 mm
maximale spijlafstand bedraagt 100 mm
minimale leuninghoogte bedraagt 800 mm
maximale leuninghoogte bedraagt 1000 mm

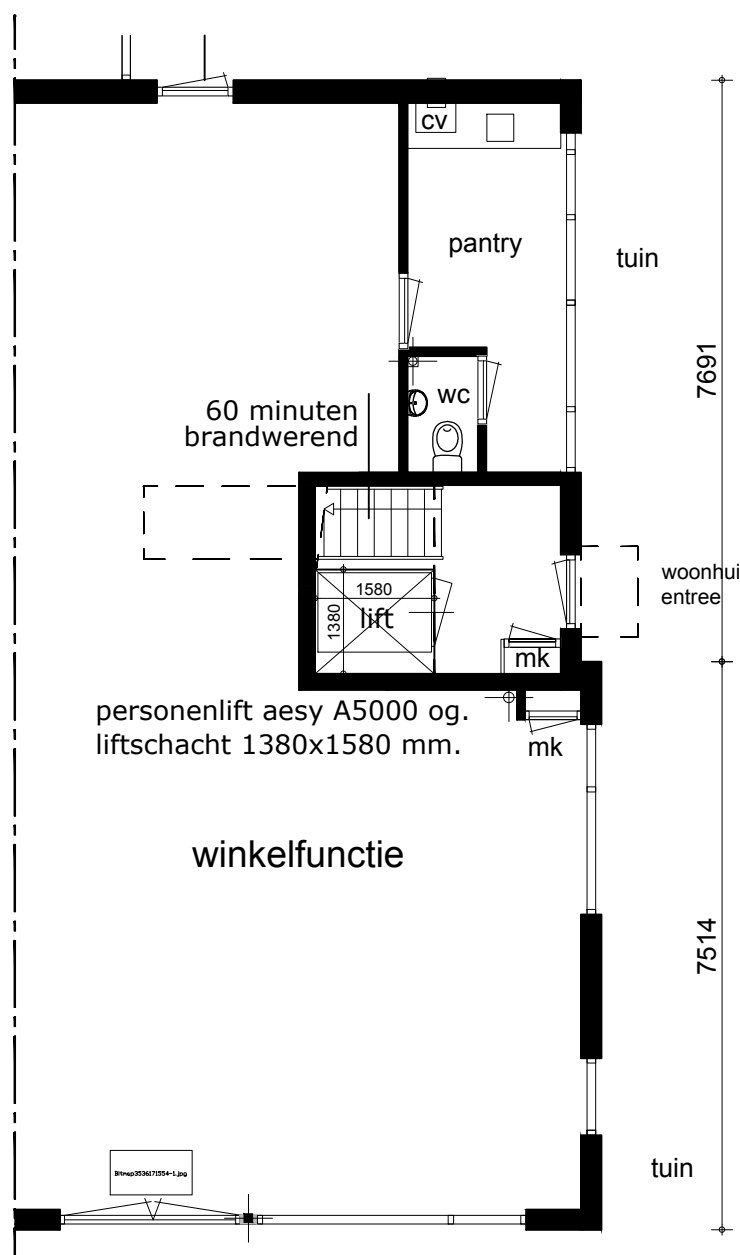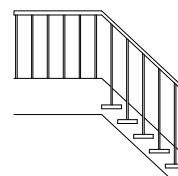

beganeground gewijzigd

maatvoering in de praktijk te controleren door aannemer

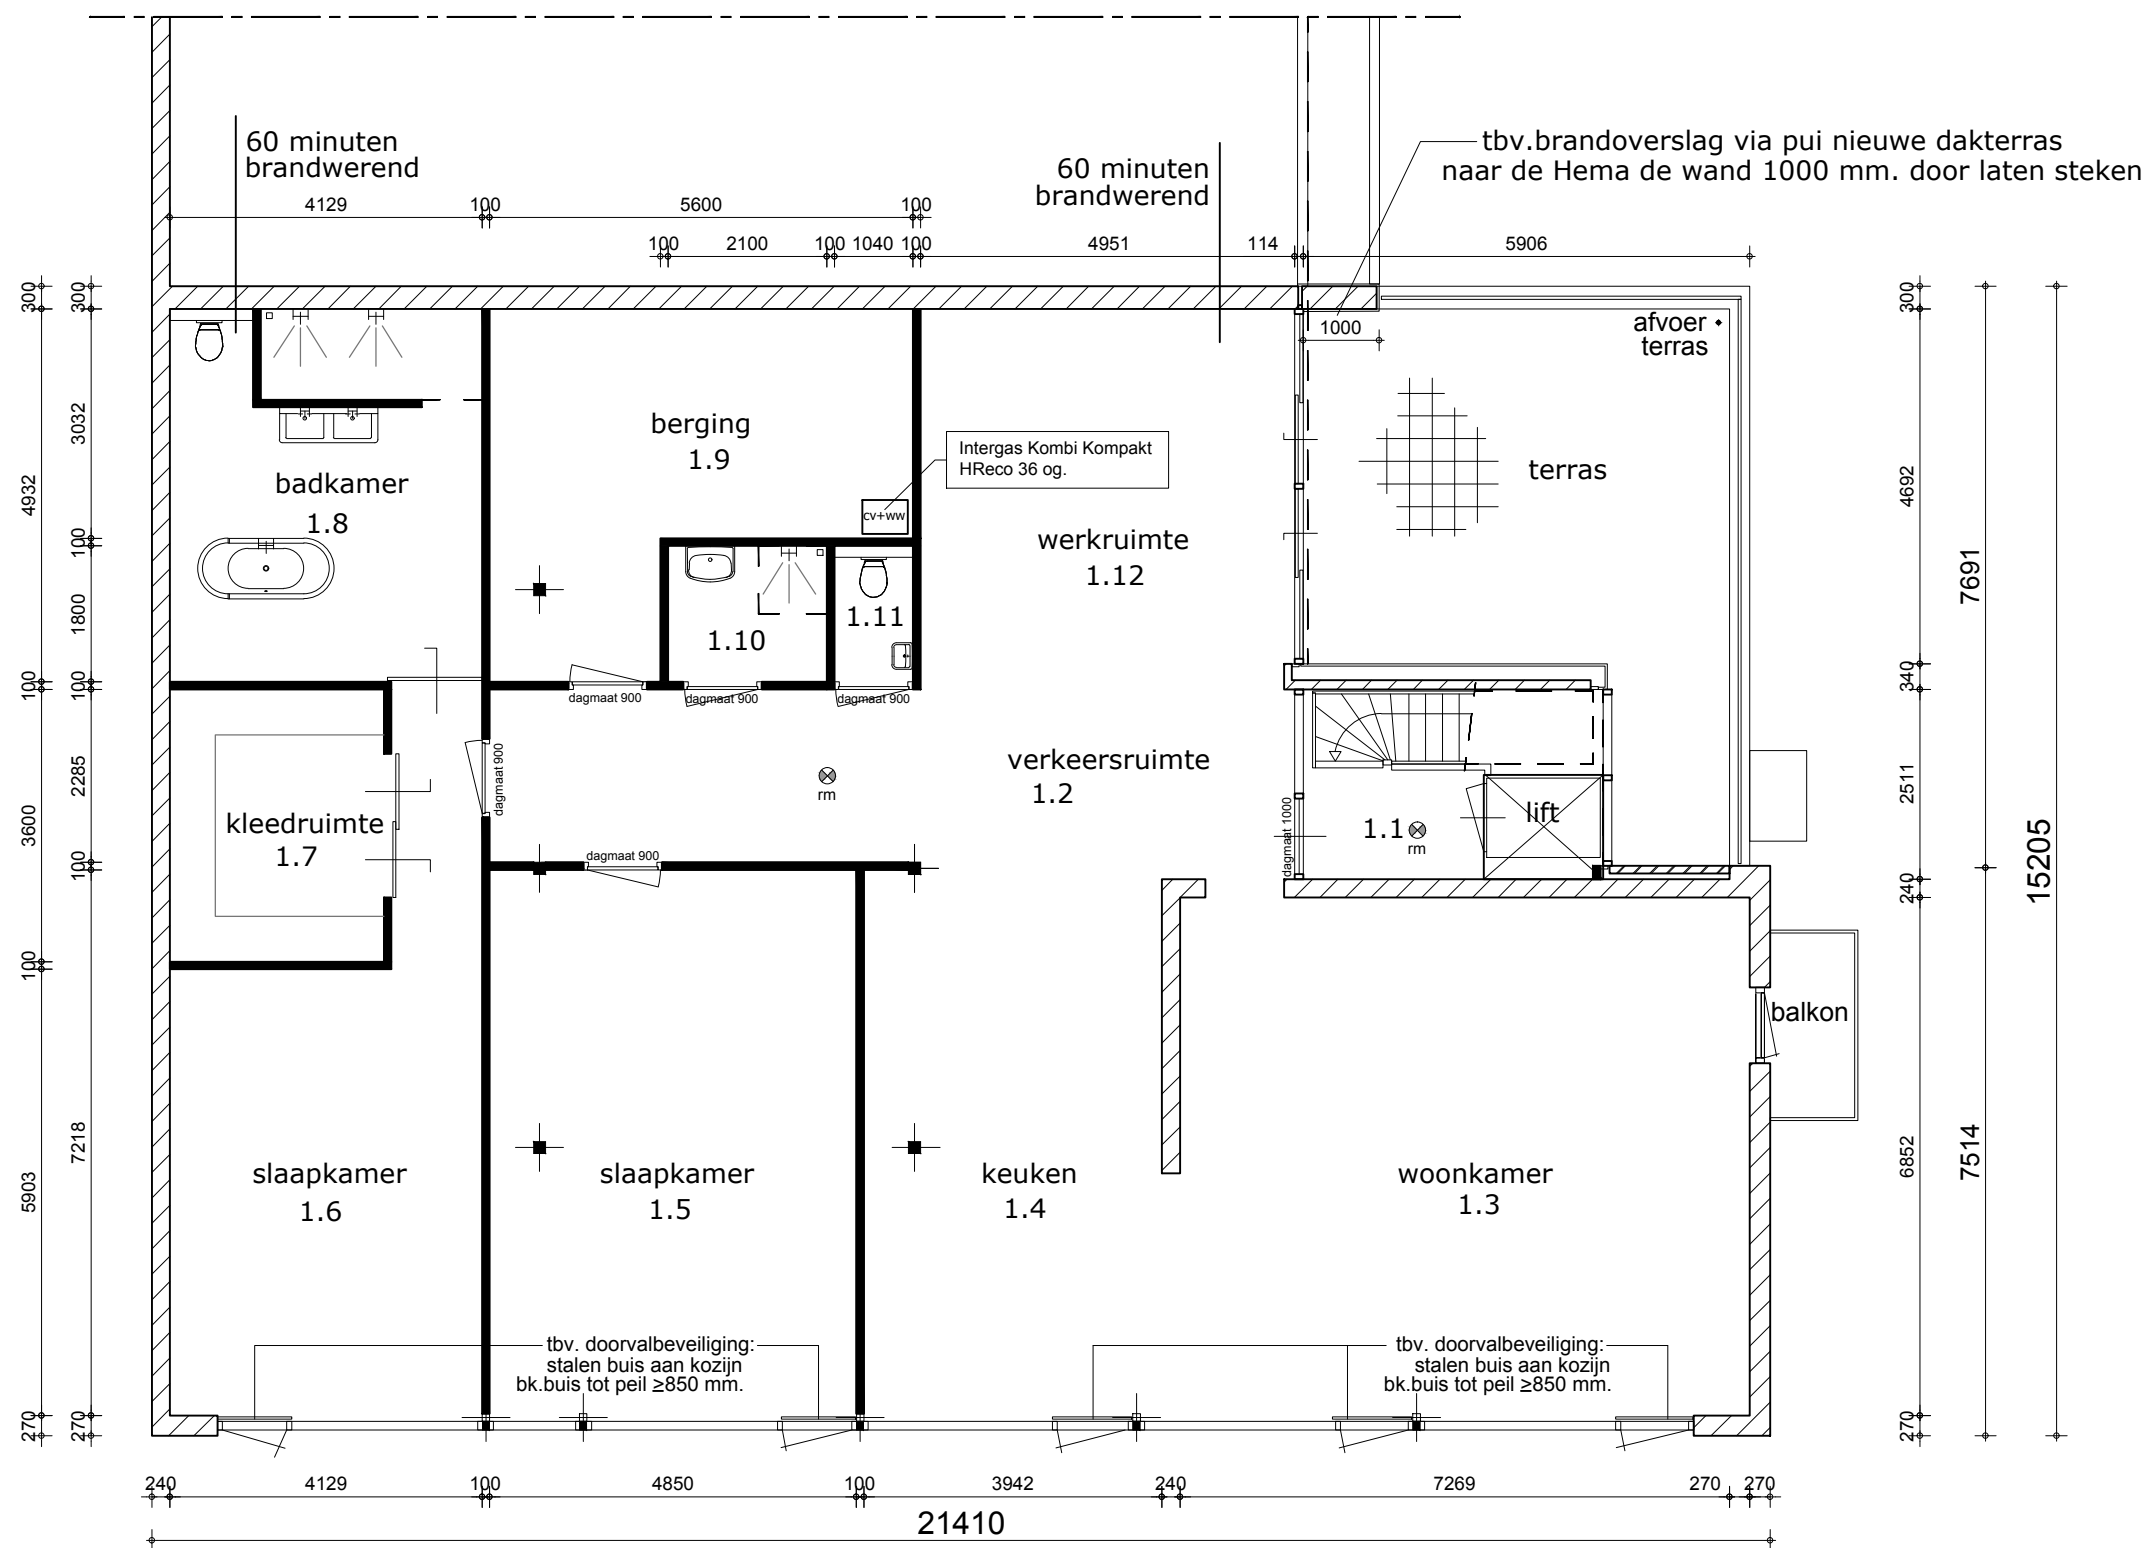

verdieping gewijzigd

maatvoering in de praktijk te controleren door aannemer

Onder voorbehoud constructieve wijzigingen voortkomend uit de berekeningen van de constructeur. Wij wijzen op dikkere binnen en buitenmuren die ten koste kunnen gaan van de binnenruimte. Tenzij anders overeengekomen.

Ontwerp		Woonsubliem	
werknummer: WS 999 - 142		adres Netwerkweg 5 7251 KV Vorden (0575) - 84 60 62 info@woonsubliem.nl www.woonsubliem.nl	
bladnummer: 001		tel 06 44 55 696	
opdrachtgever		All-In Real Estate B.V. Fred. Roeskestraat 97 F 1076 EC Amsterdam	
adres		menno.baars@allinrealestate.nl	
tel.		Veranderen van een woning te Zelhem	
email		02-02-2016	
project		1 : 100	
datum		Definitief ontwerp	
schaal		25-05-2016	
status		04-07-2016	
revisie 01		07-07-2016	
revisie 02			
revisie 03			

Definitief

ontwerpen, bouwen, wonen

Zonder uitdrukkelijke toestemming van Woonsubliem mag deze tekening niet worden vernietigd of van af worden verstrekt en/of voorgelgd. De inhoud van de tekening is en blijft geestelijk eigendom van Woonsubliem. Ook bij "no cure no pay" opdrachten geldt het voornoemde.