


ZUIL : 1 ST. OVAAL VERLICHT br: 125 cm h: 300 cm
 VLAGGEMASTEN : 3 ST HOOG 8 m VERLICHT BANNER MAX: 400x120 cm
 GEVEL : 2 ST VERLICHT MAX: 450 x 140 cm

MATEN SITUATIE ZIE BLAD 01

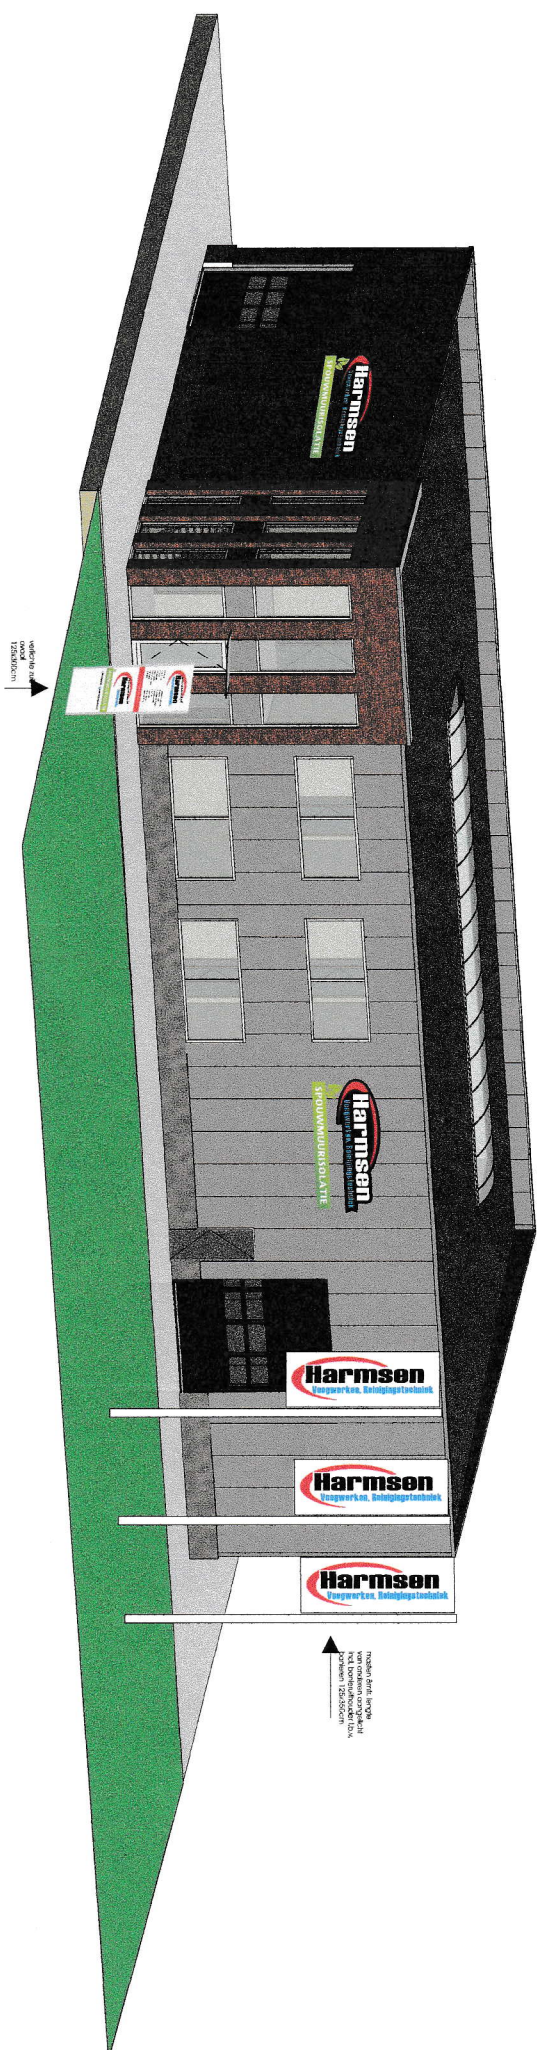

13-04-2016


02

Aanvraag: RECLAME

NIEUWBOUW WINKELSWEG

HARMSEN VERGWERKEN & REINIGING

BOUWMANAGEMENT

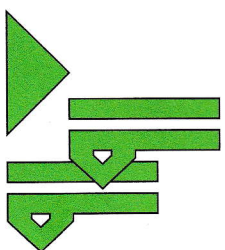


hengelo (gld)

bossenbroek

ZUIL : 1 ST. OVAAL VERLICHT br: 125 cm h: 300 cm
VLAGE MASTEN : 3 ST HOOG 8 m VERLICHT BANEER MAX: 400x120 cm
GEVEL : 2 ST VERLICHT MAX: 450 x 140 cm

MATEN SITUATIE ZIE BLAD 01

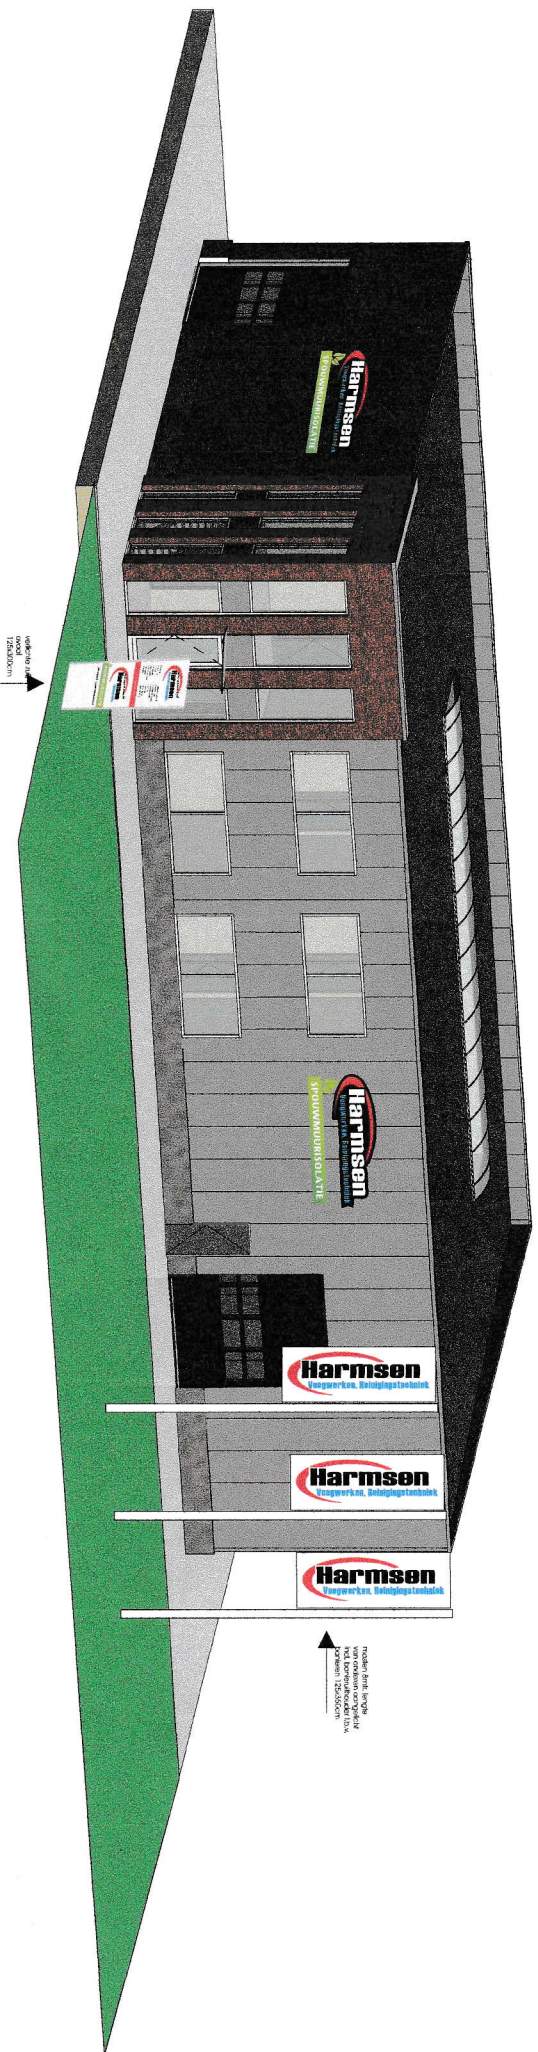

13-04-2016

02

Aanvraag: RECLAME

NIEUWBOUW WINKELSWEG

HARMSEN VERGWERKEN & REINIGING

BOUWMANAGEMENT

bossenbroek

